




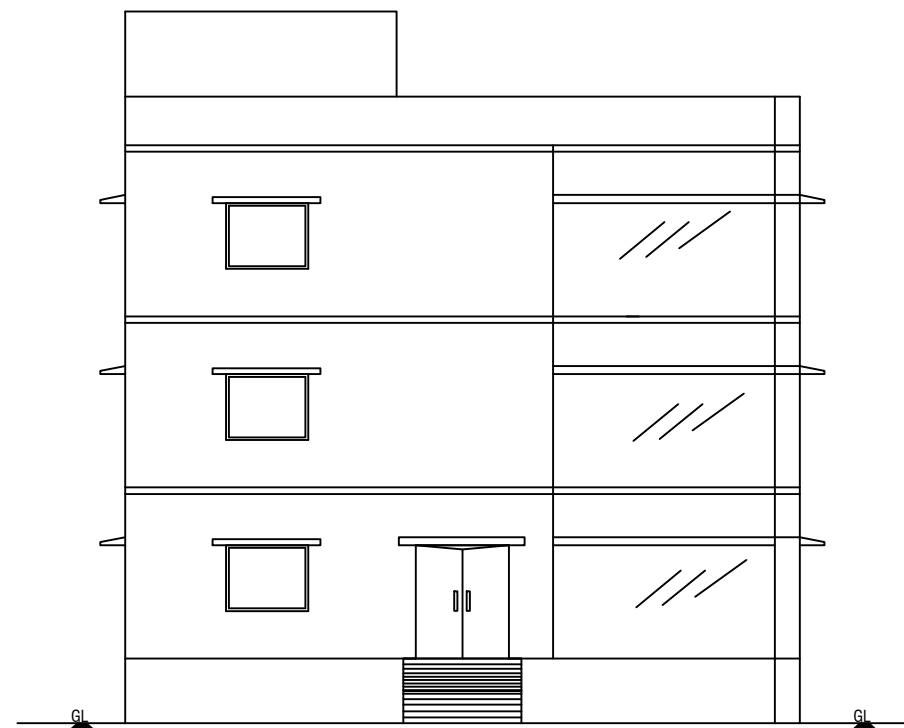


ELEVATION

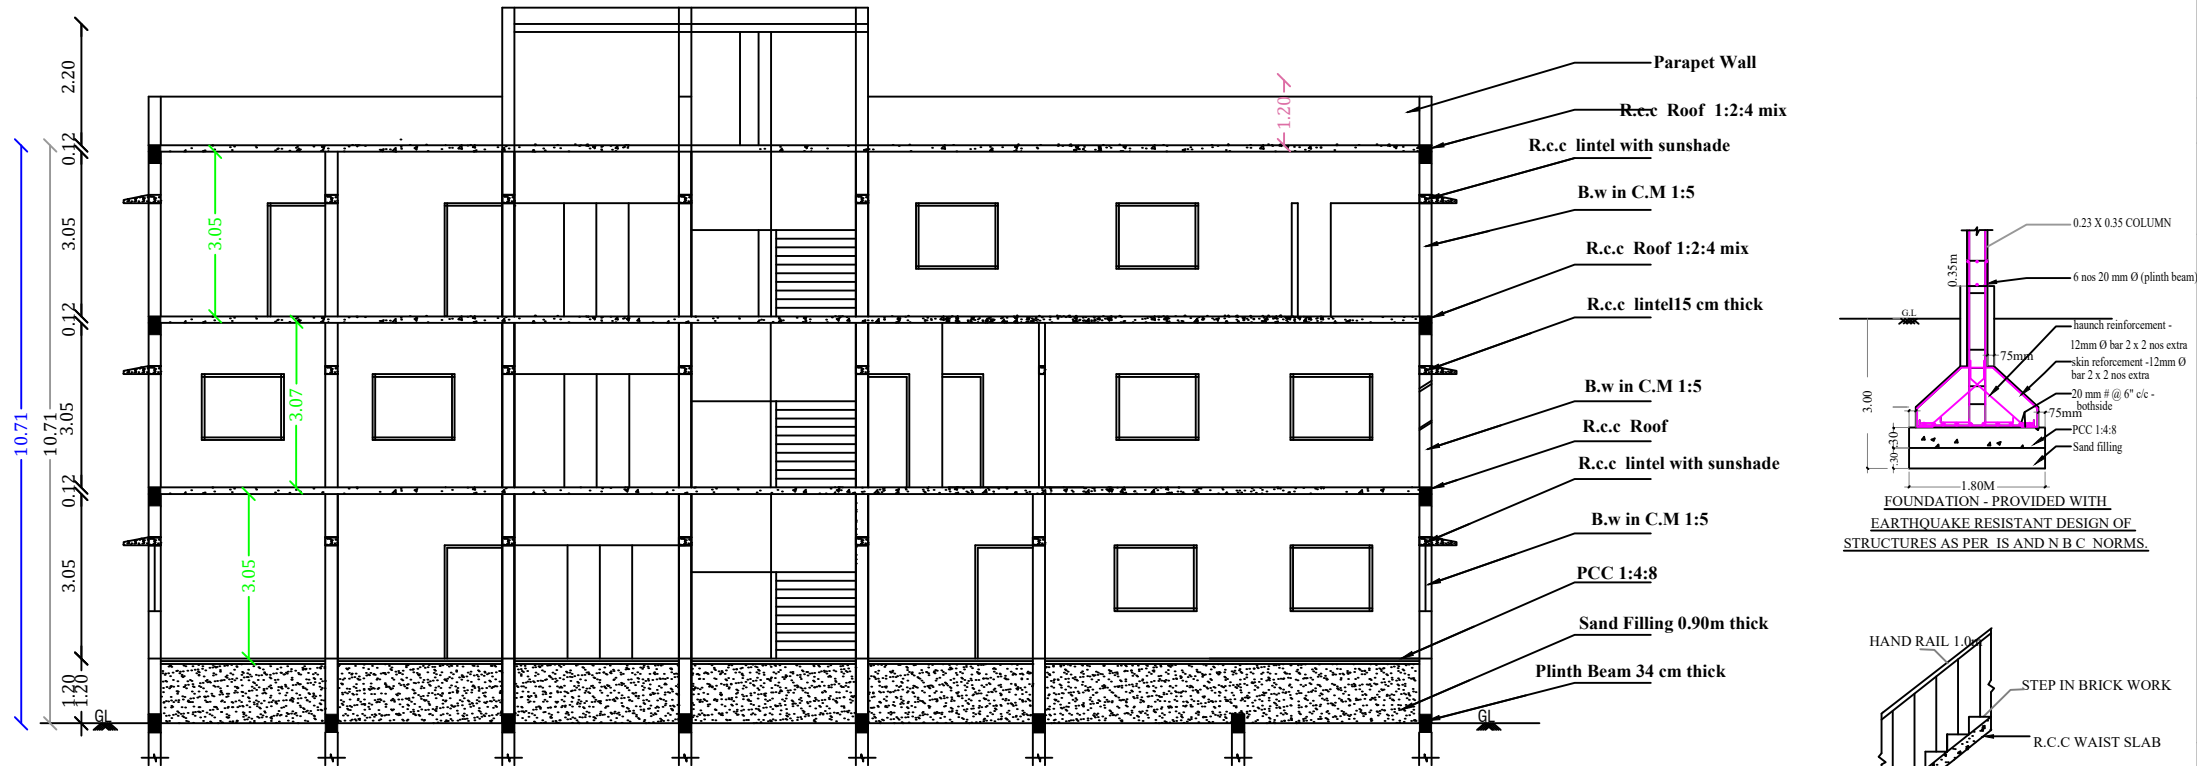


SECTION ON -AB

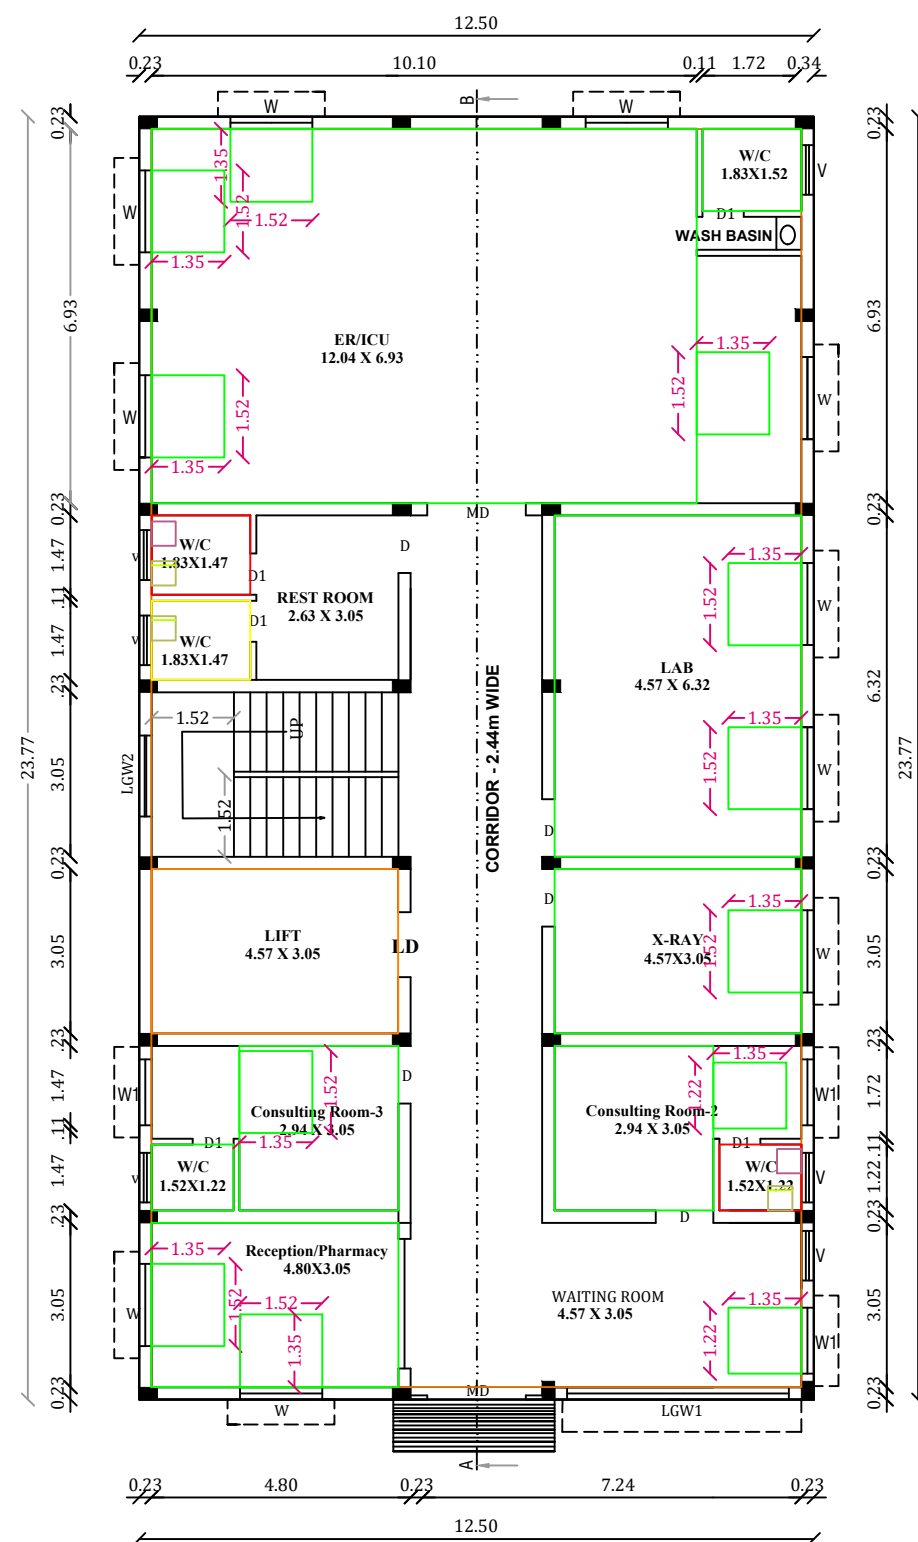

GROUND FLOOR PLAN

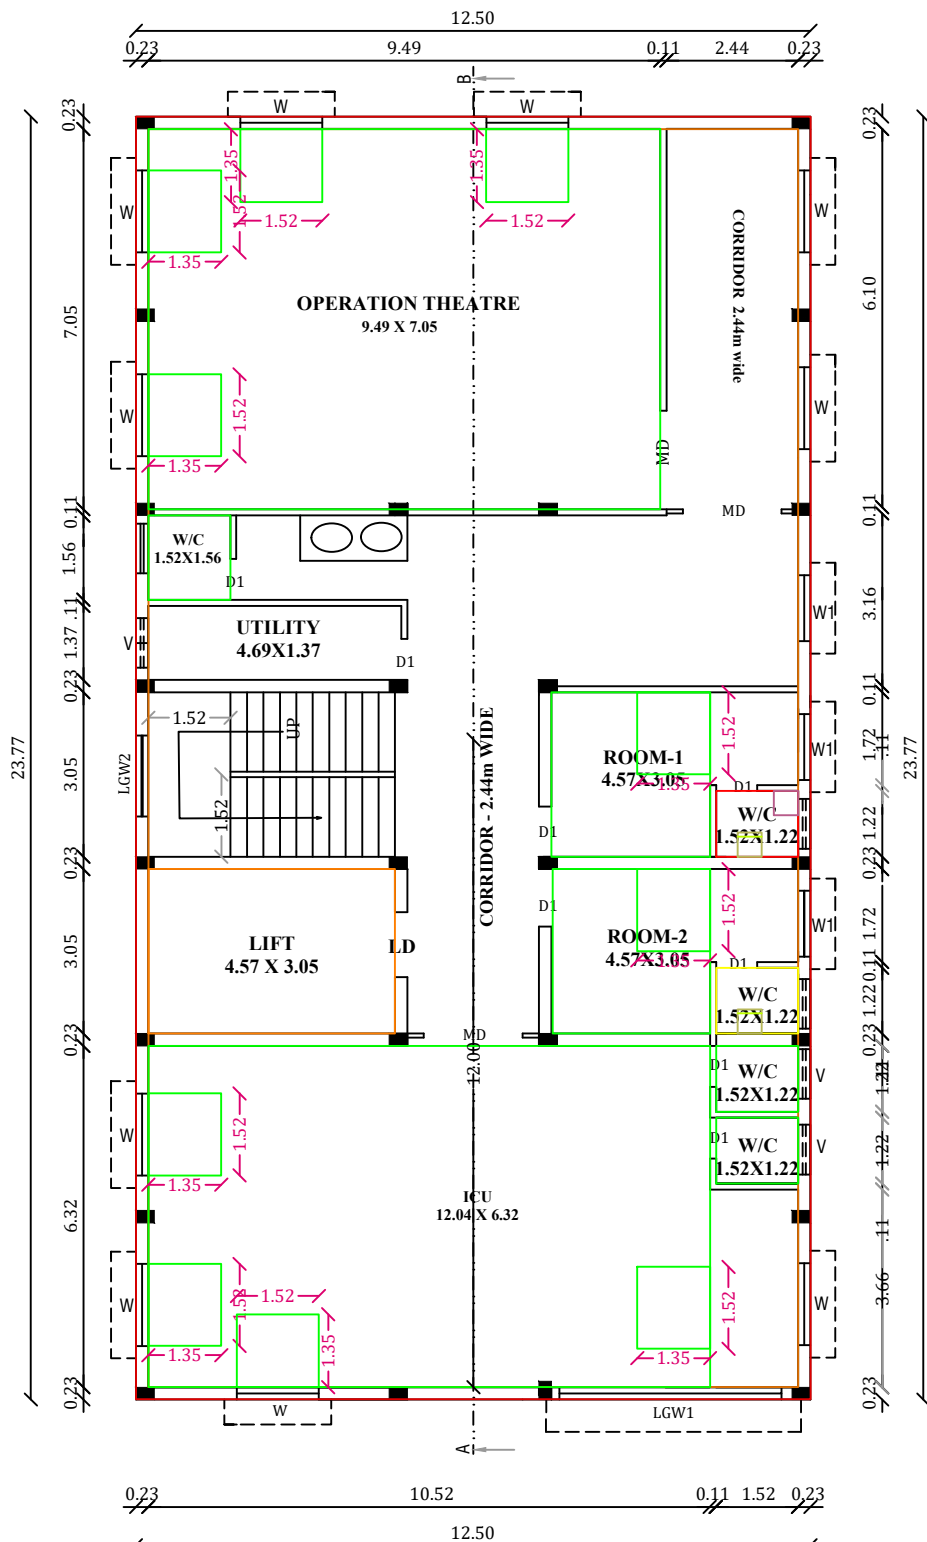

FIRST FLOOR PLAN

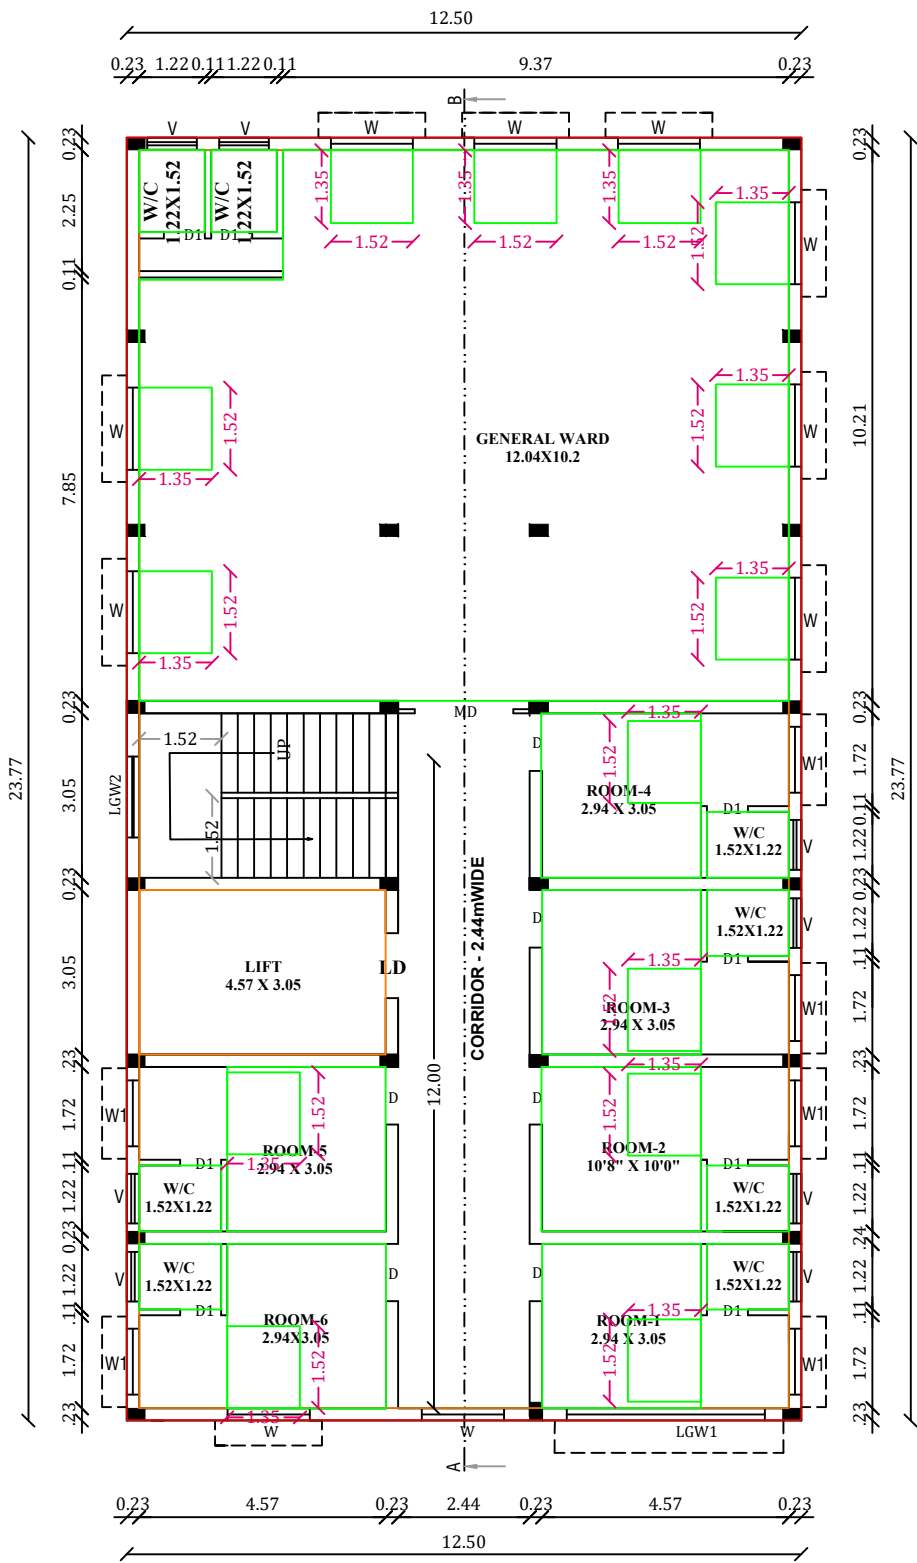

SECOND FLOOR PLAN

PLAN SHOWING THE PROPOSED
CONSTRUCTION HOSPITAL BUILDING IN
S.F.NO: 317/9A AND 318/4 OF ALANGANALLUR
VILLAGE AND TOWN PANCHAYAT
VADIPATTI TALUK, MADURAI DIST.

SHEET NO: 2

ALL DIMENSIONS ARE IN METER SCALE:1:100

AREA DETAILS	NON FSI SQ.M	FSI SQ.M	SQ.FT
GROUND FLOOR AREA		297.13	3198.30
FIRST FLOOR AREA		297.13	3198.30
SECOND FLOOR AREA		297.13	3198.30
HEAD ROOM AREA	34.15		367.59
TOTAL FLOOR AREA	34.15	891.36	9962.49

JOINERIES DETAILS

MD	-	MAIN DOOR	1.83 x 2.10
D	-	DOOR	1.07 x 2.10
D1	-	DOOR	0.76 x 2.10
W	-	WINDOW	1.52 x 1.22
W1	-	WINDOW	1.22 x 1.52
V	-	VENTILATOR	0.92 x 0.61
LGW 1	-	Louvered glass window	4.11 x 2.10
LGW 2	-	Louvered glass window	1.52 x 2.10

NOTES:

1. Bath& w.c water recycling collection sump
2. Bath& w.c basin water recycling filtration pit
3. Rain water filtration pit
4. Filtered rain water collection sump
5. Waste water collection sump
6. Plinth boundary percolation pit
7. Fire extinguishers to be provided
8. Solar power assistant heating water system
9. Septic Tank
10. Emergency alarm, Sand bucket to be provided

மாவட்ட நகர் ஊரமைப்பு அலுவலகம்
முதுரை மாவட்டம்
இணையதள எண். SWP/BPA/005353/2023
உத்தரவில் கண்டுள்ளவாறு
மனையிடத்திற்கு "A" TO "F" என
எல்லையிட்டு, அம்மையிடத்தில் அமையும்
கட்டட வரைபடத்திற்கு
க.வ.ந.ஊ.உ.இ.(ம.மா).03B/2023 என
எண்ணிடப்பட்டு செயலாணை கடிதம்
SWP/BPA/005353/2023 -ல் தெரிவித்துள்ள
நிபந்தனைகளுடன் மனையிட ஒப்புதல்
மற்றும் கட்டிட வரைபடத்திற்கு
தொழிந்நுட்ப ஒப்புதல் வழங்கப்படுகிறது.

OFFICE USE:

APPLICANT

REG.ENGINEER


NOTES:

1. Bath & w.c water recycling collection sump
2. Bath & w.c basin water recycling filtration pit
3. Rain water filtration pit
4. Filtered rain water collection sump
5. Waste water collection sump
6. Plinth boundary percolation pit
7. Fire extinguishers to be provided
8. Solar power assistant heating water system
9. Septic Tank
10. Emergency alarm, Sand bucket to be provided


OFFICE USE:

APPLICANT

REG.ENGINEER

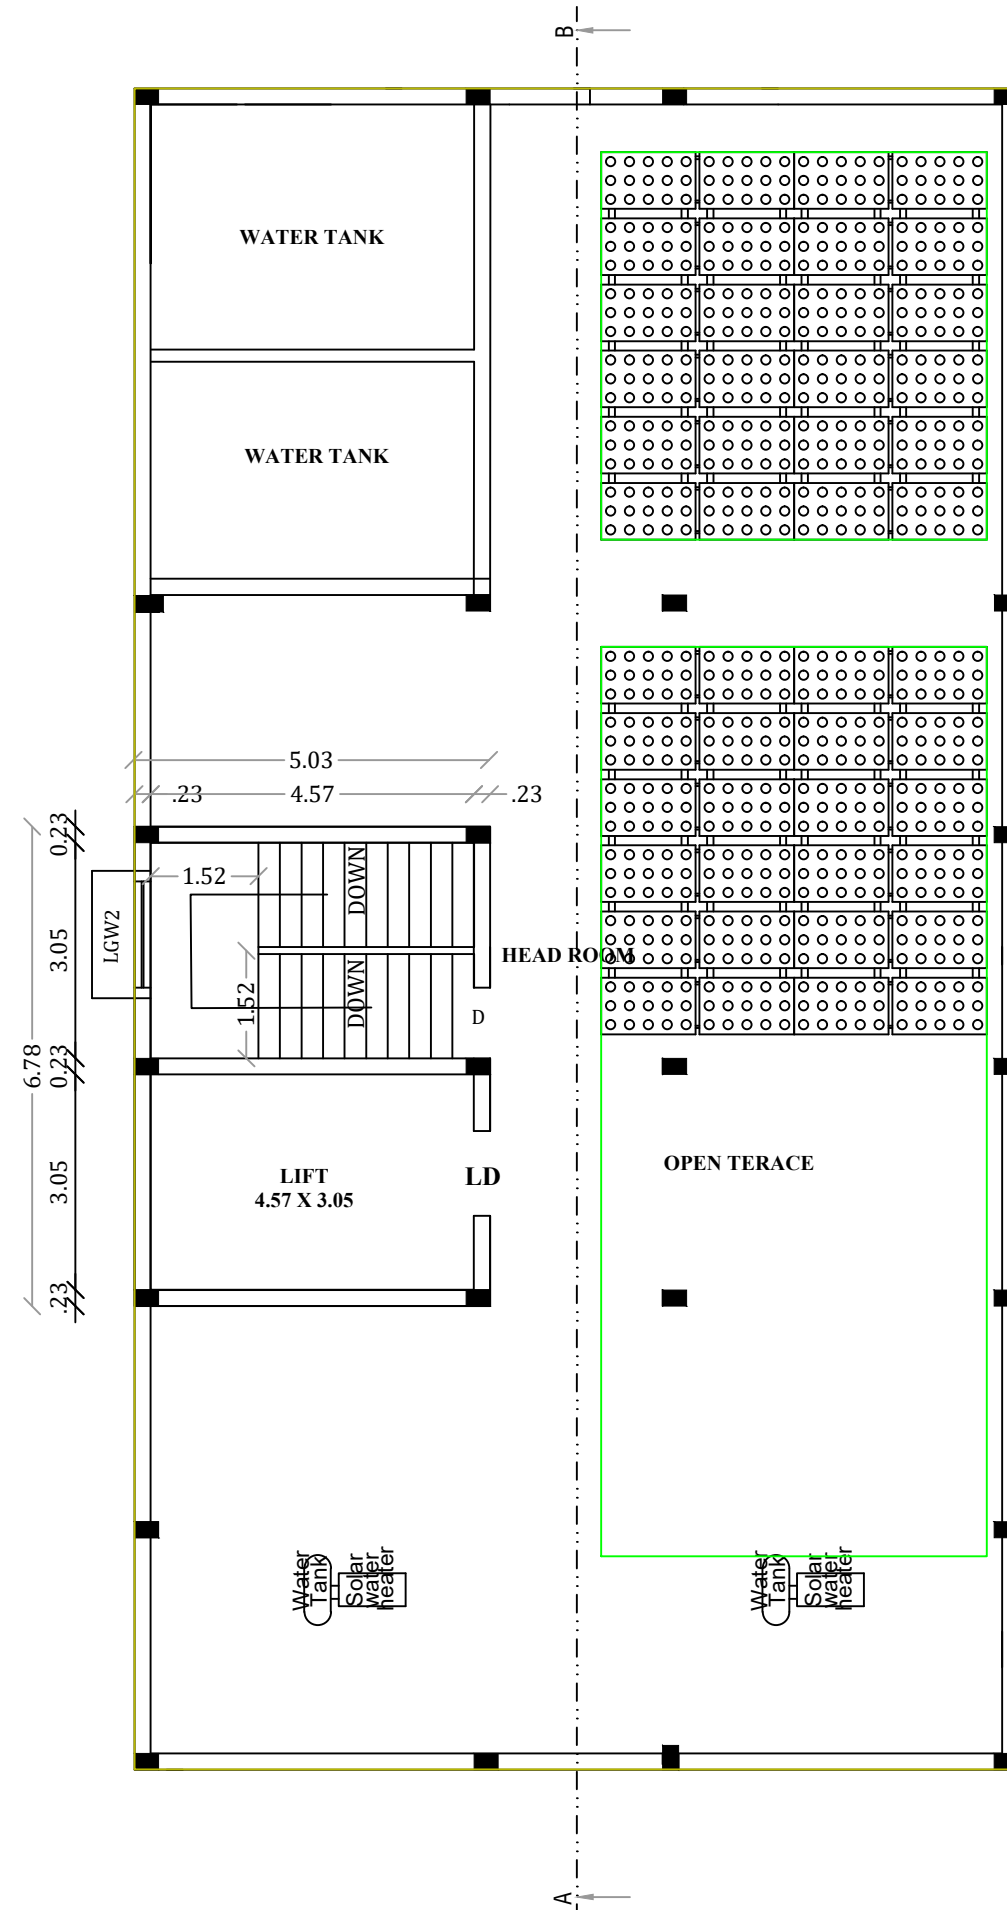


OPEN TERRACE FLOOR PLAN

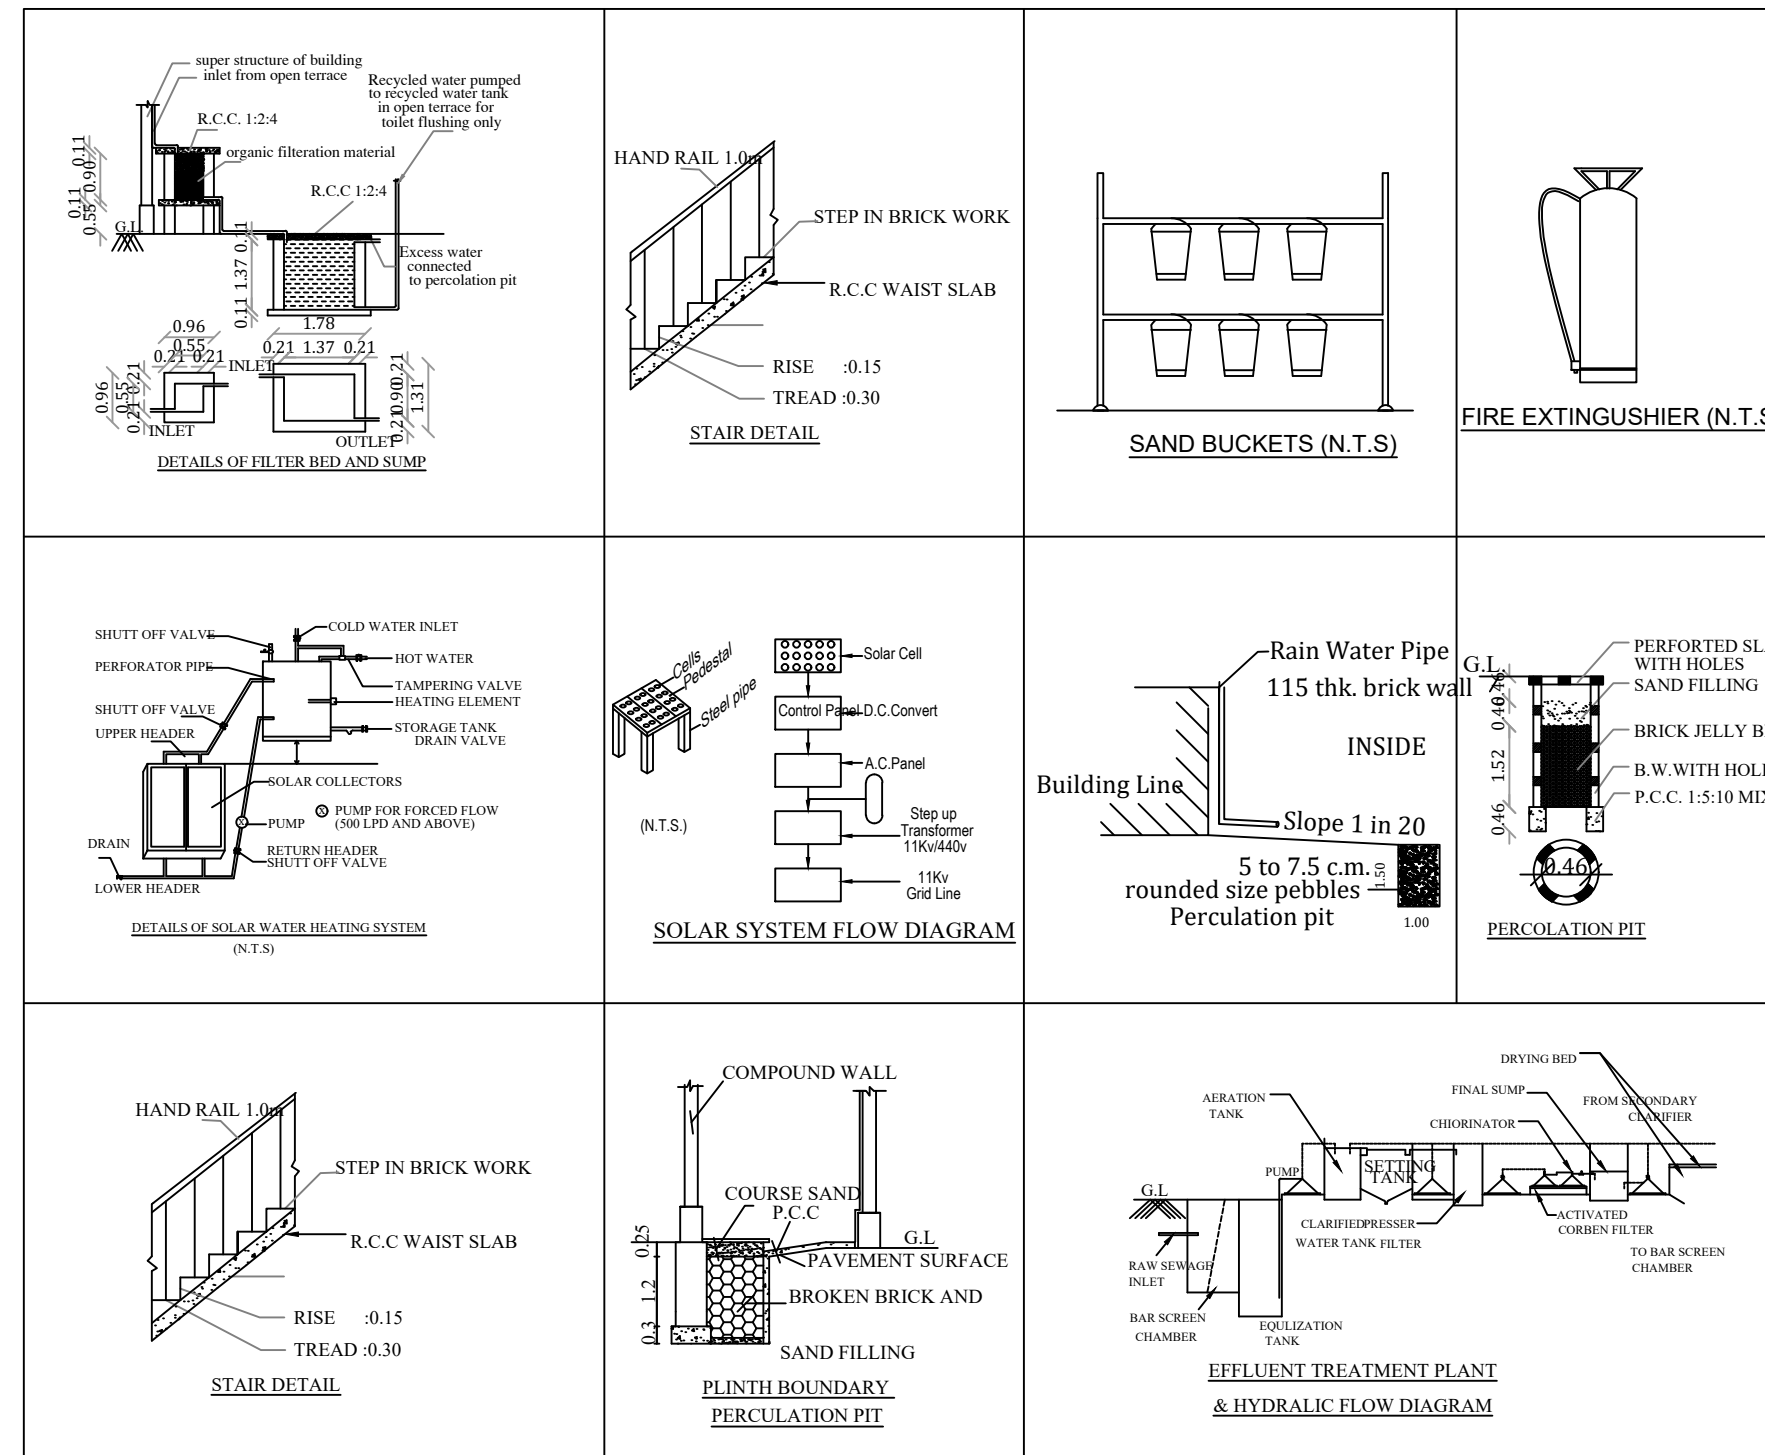

மாவட்ட நகர் ஊரமைப்பு அலுவலகம்
மதுரை மாவட்டம்

இணையதள எண். SWP/BPA/005353/2023
உத்தரவில் கண்டுள்ளவாறு மனையிடத்திற்கு
“A” TO “F” என எல்லையிட்டு, அம்மையிடத்தில்
அமையும் கட்டட வரைபடத்திற்கு
க.வ/ந.ஊ.உ.இ.(ம.மா).03c/2023 என
எண்ணிடப்பட்டு செயலாணை கடிதம்
SWP/BPA/005353/2023 -ல் தெரிவித்துள்ள
நிபந்தனைகளுடன் மனையிட ஒப்புதல் மற்றும்
கட்டிட வரைபடத்திற்கு தொழிநுட்ப ஒப்புதல்
வழங்கப்படுகிறது.

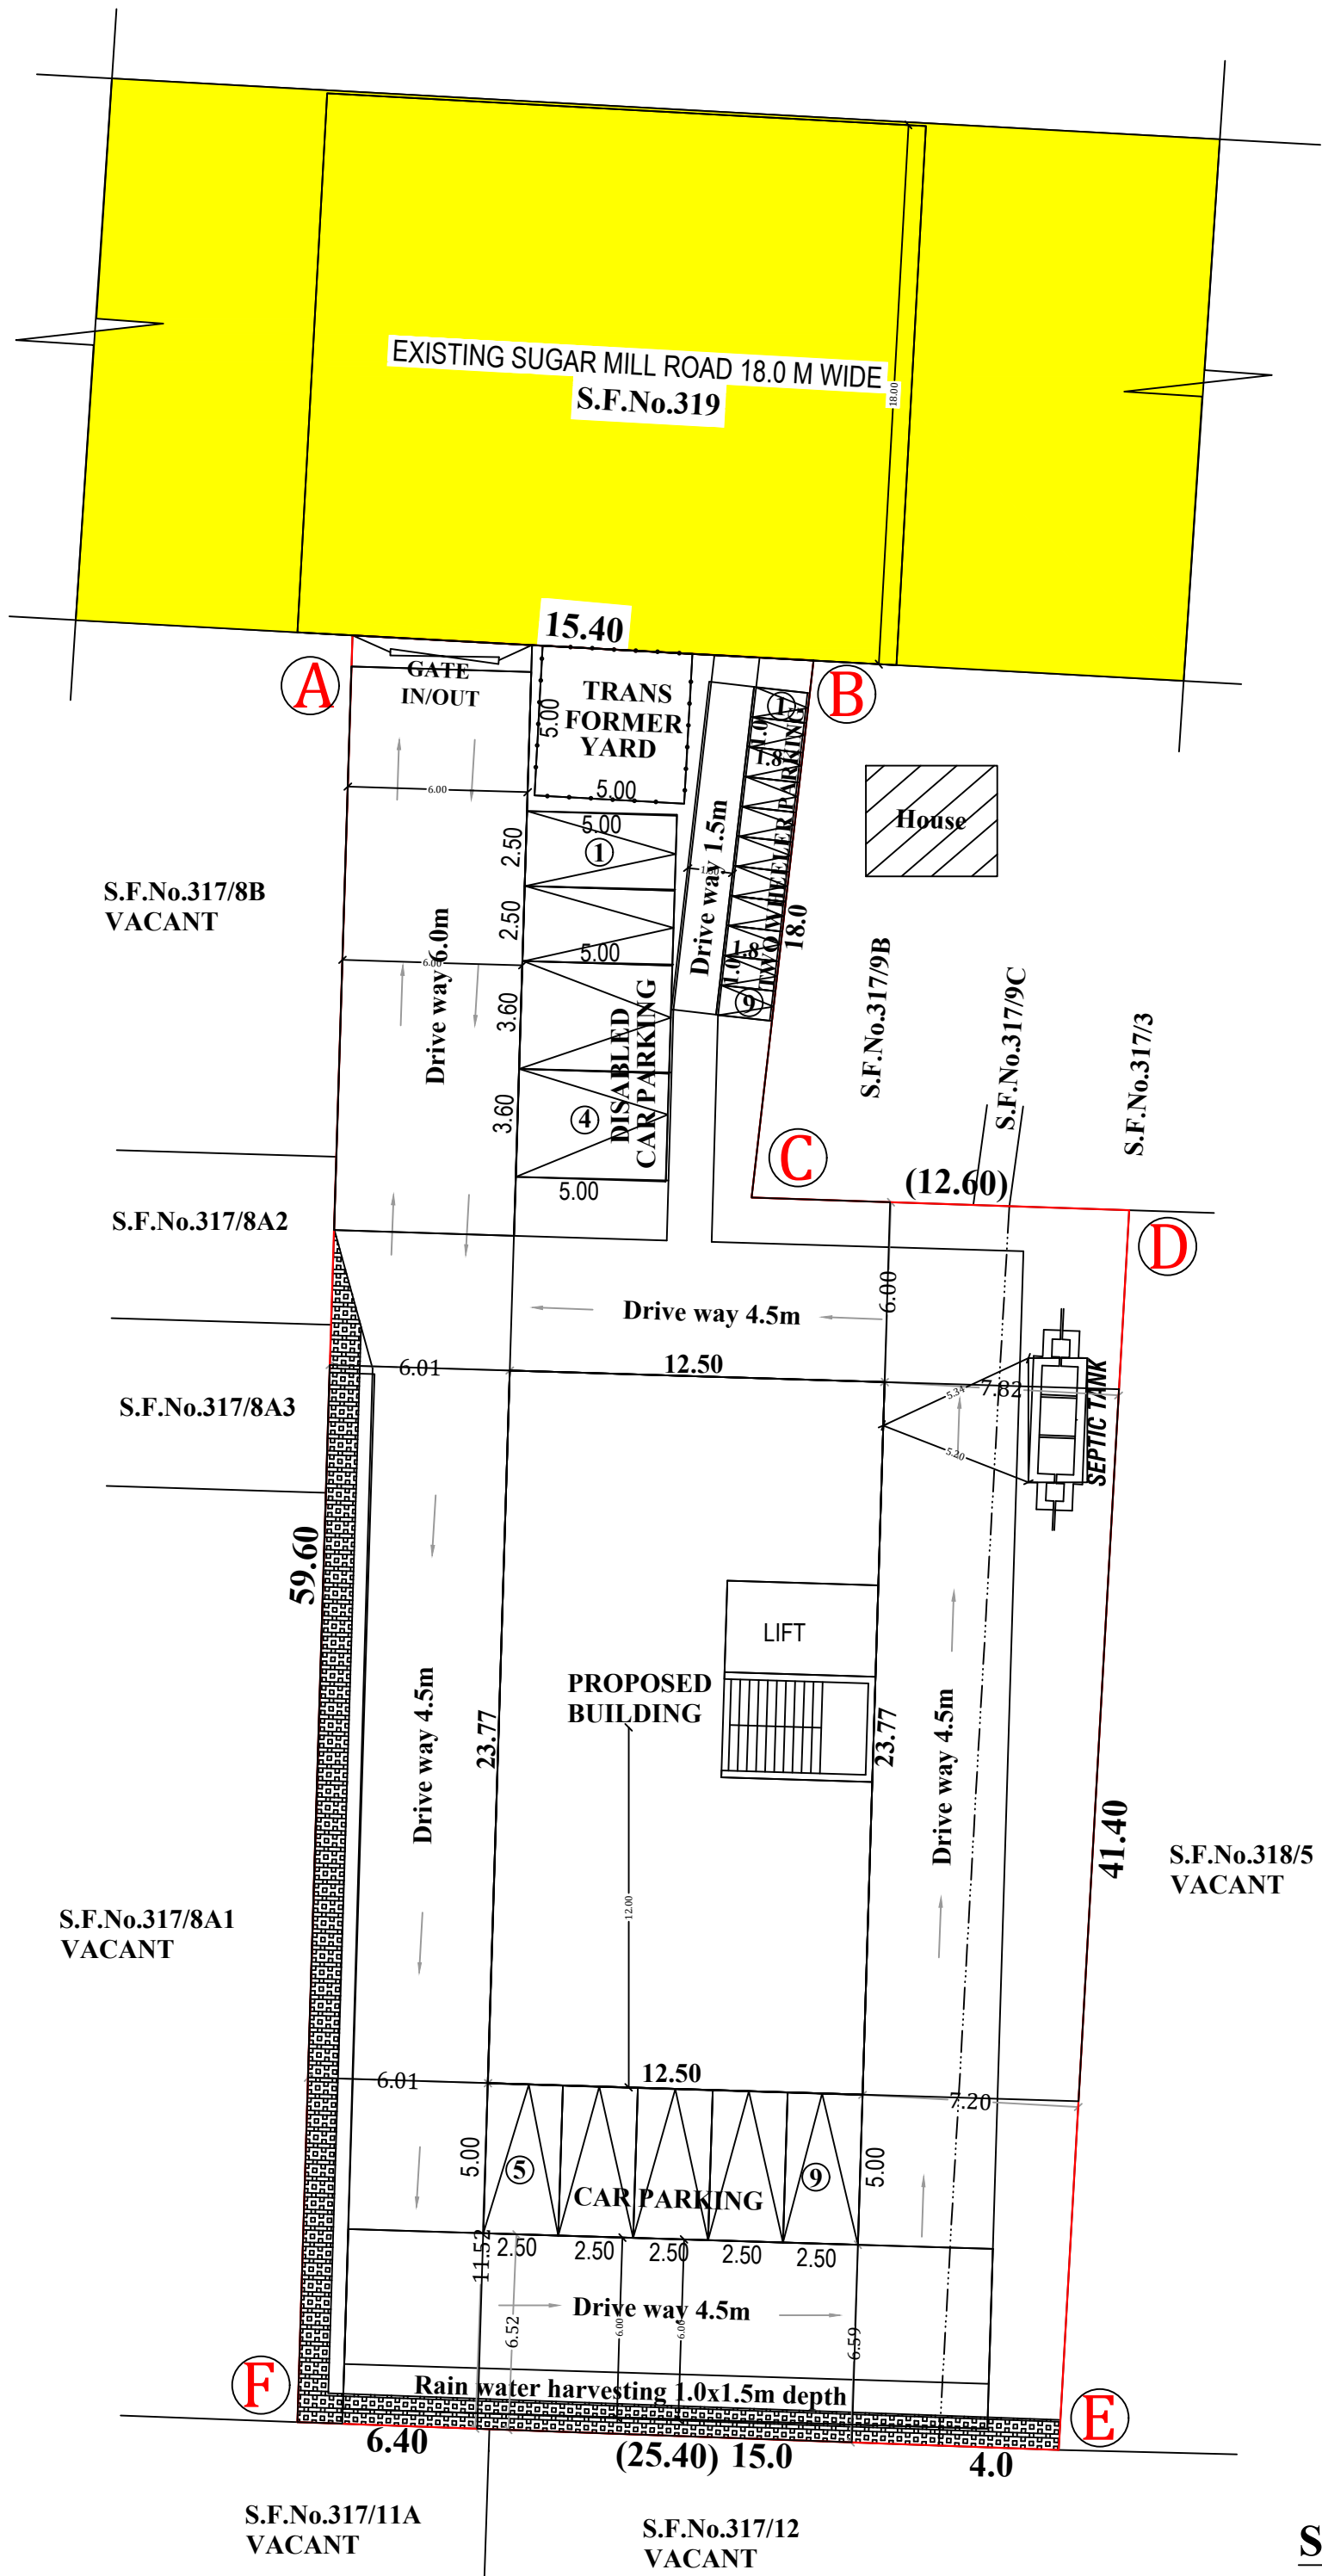

SITE PLAN
SCALE 1:200

SITE PLAN SHOWING THE PROPOSED
CONSTRUCTION HOSPITAL BUILDING IN
S.F.NO: 317/9A AND 318/4 OF ALANGANALLUR
VILLAGE AND TOWN PANCHAYAT
VADIPATTI TALUK, MADURAI DIST.

SHEET NO: 1

ALL DIMENSIONS ARE IN METER SCALE 1:200

COLOR CODE	AREA DETAILS	NON FSI	SQ.M	SQ.FT
	SITE AREA S.NO:317/9A S.NO:318/4		1196.00 162.00	
	TOTAL SITE AREA		1358.00	14612.08
	PRO.BUILDING AREA GROUND FLOOR AREA FIRST FLOOR AREA SECOND FLOOR AREA HEAD ROOM AREA		297.13 297.13 297.13	3198.30 3198.30 3198.30
		34.15		367.59
	TOTAL FLOOR AREA	34.15	891.39	9962.49
	DRIVE WAY			
	EXG.ROAD			

$$FSI = \frac{\text{Total floor area}}{\text{site Area}} = \frac{891.39}{1358.00} = 0.656$$

$$\text{Plot coverage: } \frac{\text{Plinth area}}{\text{site Area}} = \frac{297.13}{1358.00} \times 100 = 22\%$$

Car Parking Requirement:

One car for every 100 sq.m Floor Area

$$\text{No. of Car Required: } \frac{\text{Total FSI Area}}{100} = \frac{891.39}{100} = 8.91 \text{ say 9 cars}$$

Provided: 9 Nos.

Two wheeler parking Requirement:

one two wheeler for every 100 sq.m floor area:

$$\text{No. of two wheelers required: } \frac{891.31}{100} = 8.91 \text{ say 9 Nos.}$$

Provided: 9 Nos.

மாவட்ட நகர் ஊரமைப்பு அலுவலகம்
மதுரை மாவட்டம்
இணையதள எண். SWP/BPA/005353/2023 உத்தரவில்
கண்டுள்ளவாறு மனையிடத்திற்கு "A TO F" என
எல்லையிட்டு, அம்மையிடத்தில் அமையும் கட்டிட
வரைபடத்திற்கு க.வ.ந.ஊ.உ.இ.(ம.மா).03A/2023
என எண்ணிடப்பட்டு செயலாணை கடிதம்
SWP/BPA/005353/2023 -ல் தெரிவித்துள்ள
நிபந்தனைகளுடன் மனையிட ஒப்புதல் மற்றும்
கட்டிட வரைபடத்திற்கு தொழிநுட்ப ஒப்புதல்
வழங்கப்படுகிறது.

OFFICE USE:

APPLICANT	REG.ENGINEER