


PLAN SHOWING THE PROPOSED CONSTRUCTION OF COMMERCIAL BUILDING (FUEL FILLING STATION) IN R.S.NO:6/3A2,VILANGUDI 1ST BIT VILLAGE, MADURAI NORTH TALUK, MADURAI CORPORATION,MADURAI DISTRICT.


SHEET 2/2

NOTES:-


1. FIRE EXTINGUISHER WILL BE PROVIDED
2. EMERGENCY ALARM WILL BE PROVIDED.
3. LIGHTNING CONDUCTOR WILL BE PROVIDED.
4. SOLAR SYSTEM WILL BE PROVIDED.
5. WASTE WATER RECYCLED & USED FOR GARDEN PURPOSED.
6. RAIN WATER HARVESTING SYSTEM WILL BE PROVIDED
7. FIRST AID BOX AND EXHAUSTED FAN WILL BE PROVIDED.
8. ALL DOORS AND WINDOWS ARE OPEN OUT WARDS.

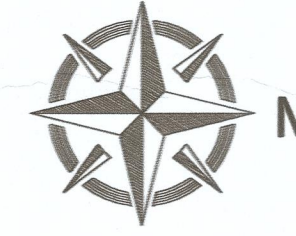

CANOPY BLOCK



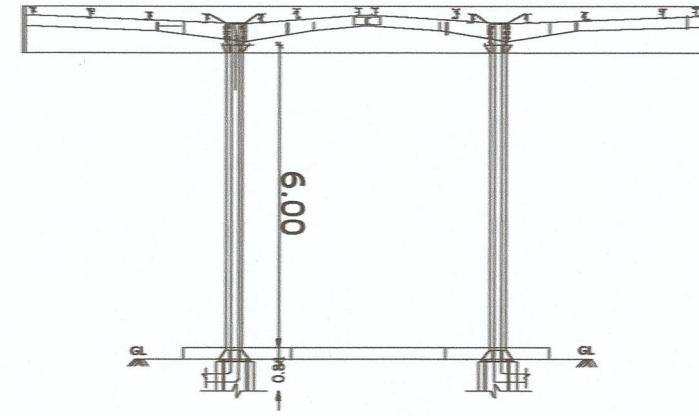


CANOPY SECTIONAL ELEVATION

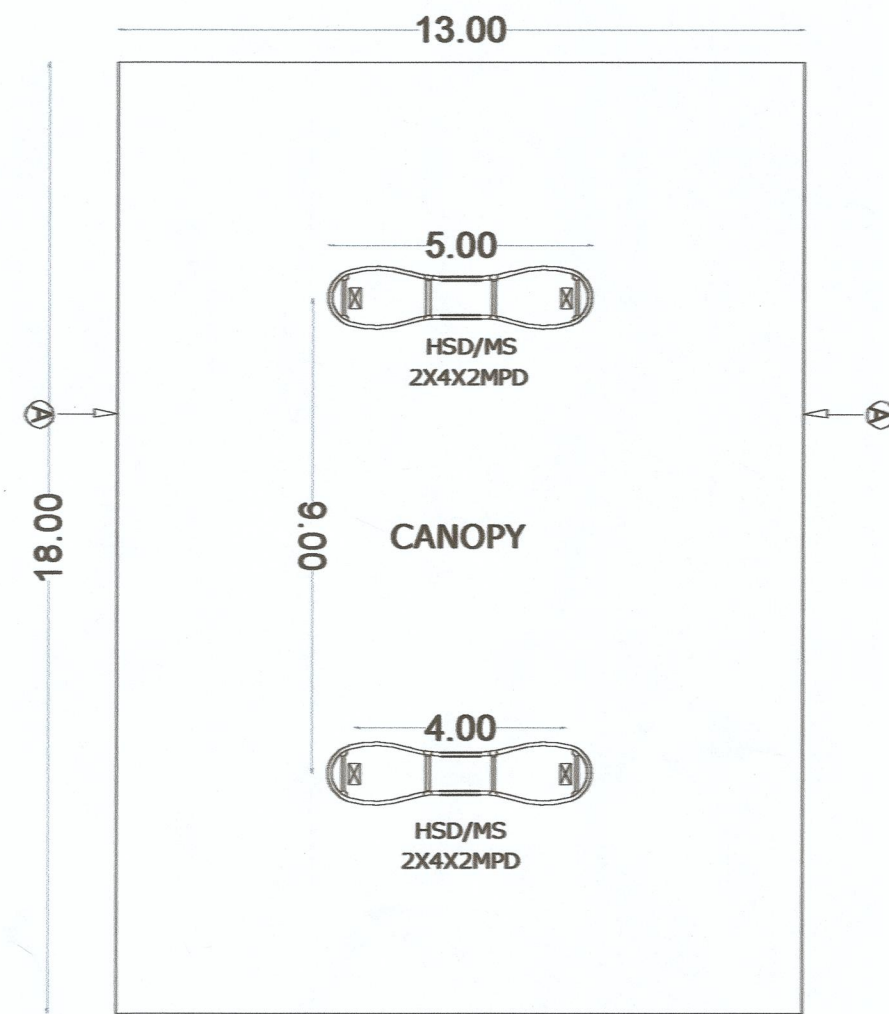


CANOPY PLAN


TOILET BLOCK

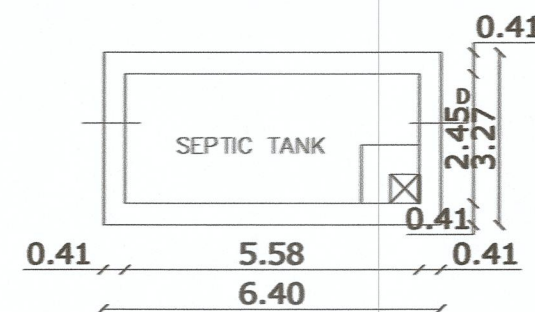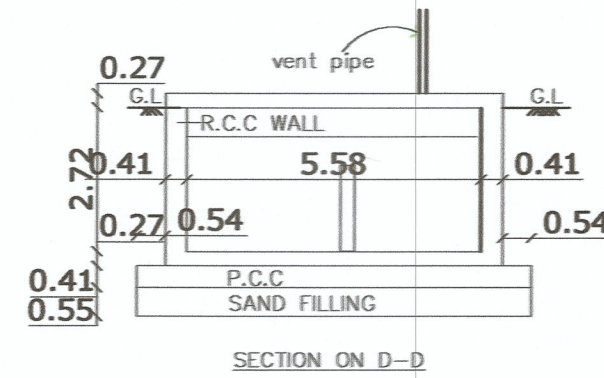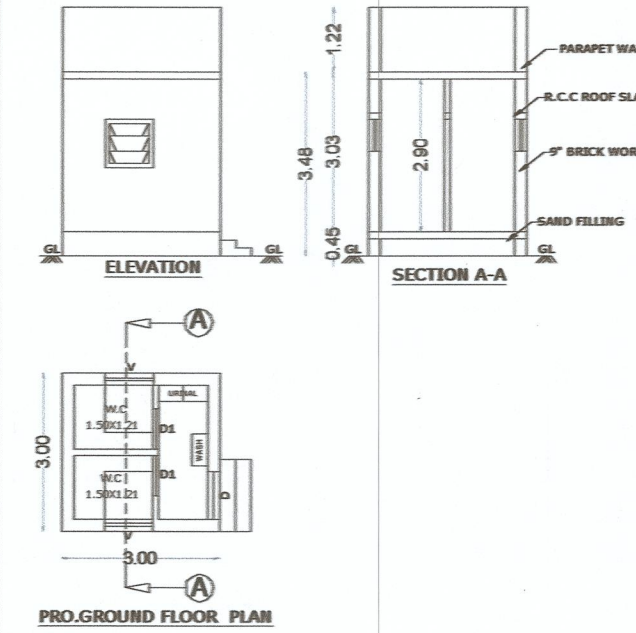



**PLAN OF SEPTIC TANK
SCALE 1" = 2'-0"**

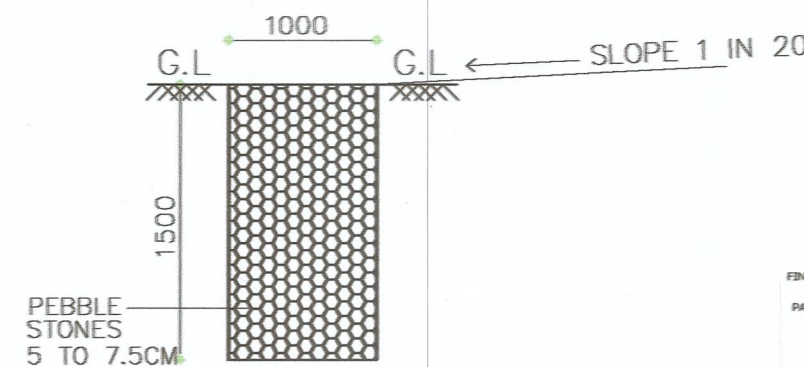


**SECTION OF
PEBBLE TRENCH
SCALE : 1" = 100**

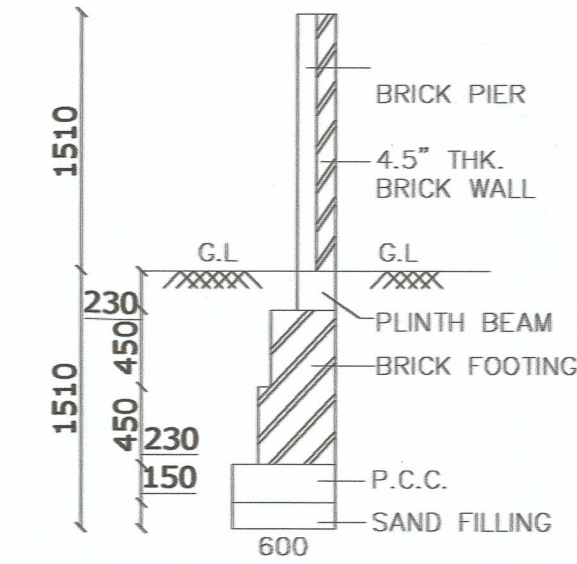

**COMPOUND WALL
DETAIL**

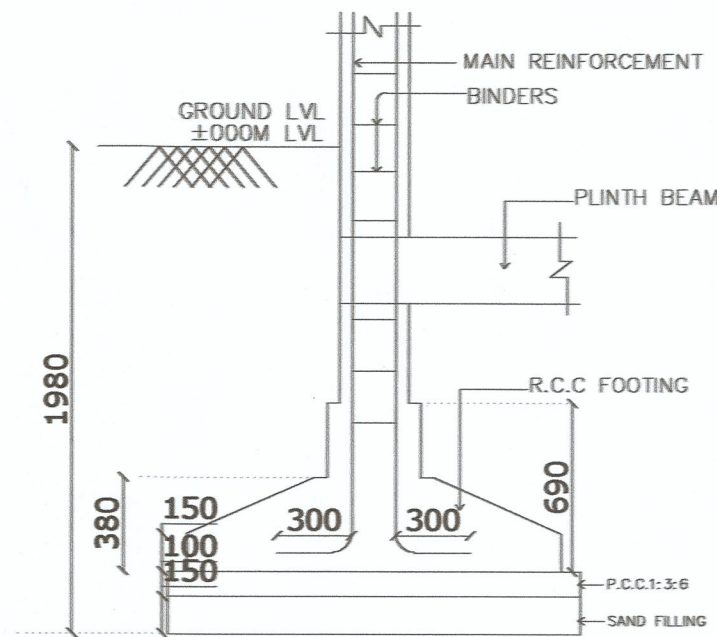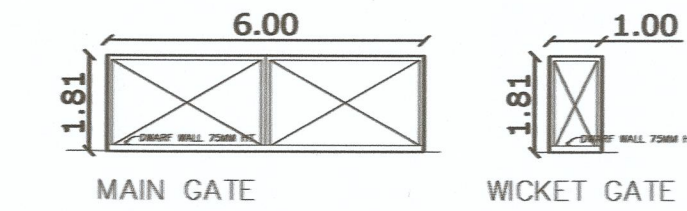

**TYPICAL SECTION OF
R.C.C COLUMN FOUNDATION
SCALE : 1" = 2'-0"**

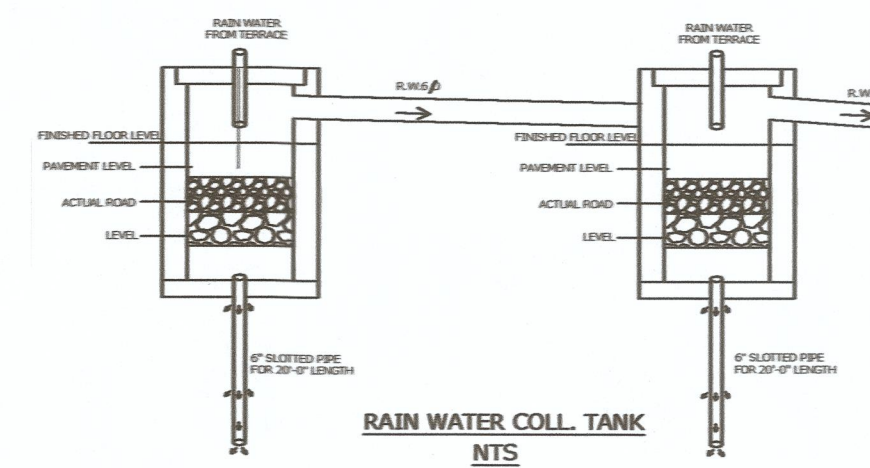

**RAIN WATER COLL. TANK
NTS**

SITE AREA

AS PER DOCUMENT	= 1618.40 Sqm.	17420.46Sft
AS PER PATTA	=1625.00 Sqm.	17491.5Sft
SUPER IMPOSED	=1762.40 Sqm.	18970.47Sft

LEASE AREA

AS PER DOCUMENT	= 900.00 Sqm.	9687.60Sft
-----------------	---------------	------------

	- SITE BOUNDARY
	- BUILDING AREA
	- EXISTING ROAD

JOINARY DETAILS

D	DOOR	0.91mx2.13m	3'0" x 7'0"
D1	DOOR	0.76mx2.13m	2'6" x 7'0"
V	VENTILATOR	0.76mx0.91m	2'6" x 3'0"

AREA DETAILS:-

DESCRIPTION	FSI AREA Sq.m	NON FSI AREA Sq.m	TOTAL
GROUND FLOOR AREA-canopy	234.00	-	234.00
GROUND FLOOR AREA-Toilet	-	9.00	9.00
TOTAL	234.00	9.00	243.00

$$F.S.I = \frac{234.00 \text{ Sq.m}}{1618.40 \text{ Sq.m}} = 0.14 < 2.0$$

$$PLOT COVERAGE = \frac{243.00 \text{ Sq.m}}{1618.40 \text{ Sq.m}} \times 100 = 15 < 60\%$$

CAR PARKING REQUIRED = 3

CAR PARKING PROVIDED = 4

TWO WHEELER PARKING REQUIRED = 3

TWO WHEELER PARKING PROVIDED = 4

APPLICANT

N. Krishna Murthy
N. KRISHNA MURTHY
TERRITORY MANAGER
Bharat Petroleum Corpn-Ltd
Retail Territory Office
37 Thiruparamkundram Road,
Pasumalai, Madurai - 625 004


REGISTERED PROFESSIONAL ENGINEERS

E. C. Sundarapandi
**E. C. SUNDARAPANDI, B.E., PGDCA.,
CS ASSOCIATES**
MDTCP REGISTRATION NO - RE 10/2021 (GR.II)
10-6 KAJA STREET, SOUTH VELI STREET,
MADURAI-625 001. Cell: 9633307709

திட்ட அனுமதி
மனை ஒப்புதல் மற்றும் திட்ட அனுமதி
மதுரை உள்ளூர் திட்ட குழுமம்,
மதுரை - 625017.
ந.க.எண்.SWP/007008/2023 உத்தரவில்
கண்டுள்ளவாறு நிபந்தனைகளுக்குட்பட்டு
மனையிட ஒப்புதலும், கட்டடதிற்கு திட்ட
அனுமதியும் அளிக்கப்படுகிறது.
ம.வ/ம.உ.தி.கு. எண்: 229/2023
திட்ட அனுமதி எண்: 231B/2023

**SITE PLAN SHOWING THE PROPOSED CONSTRUCTION OF COMMERCIAL BUILDING (FUEL FILLING STATION) IN R.S.NO:6/3A2 VILANGUDI 1ST BIT VILLAGE ,
MADURAI NORTH TALUK, MADURAI CORPORATION, MADURAI DISTRICT.**

(ALL DIMENSIONS ARE IN METRE SCALE - 1:100)

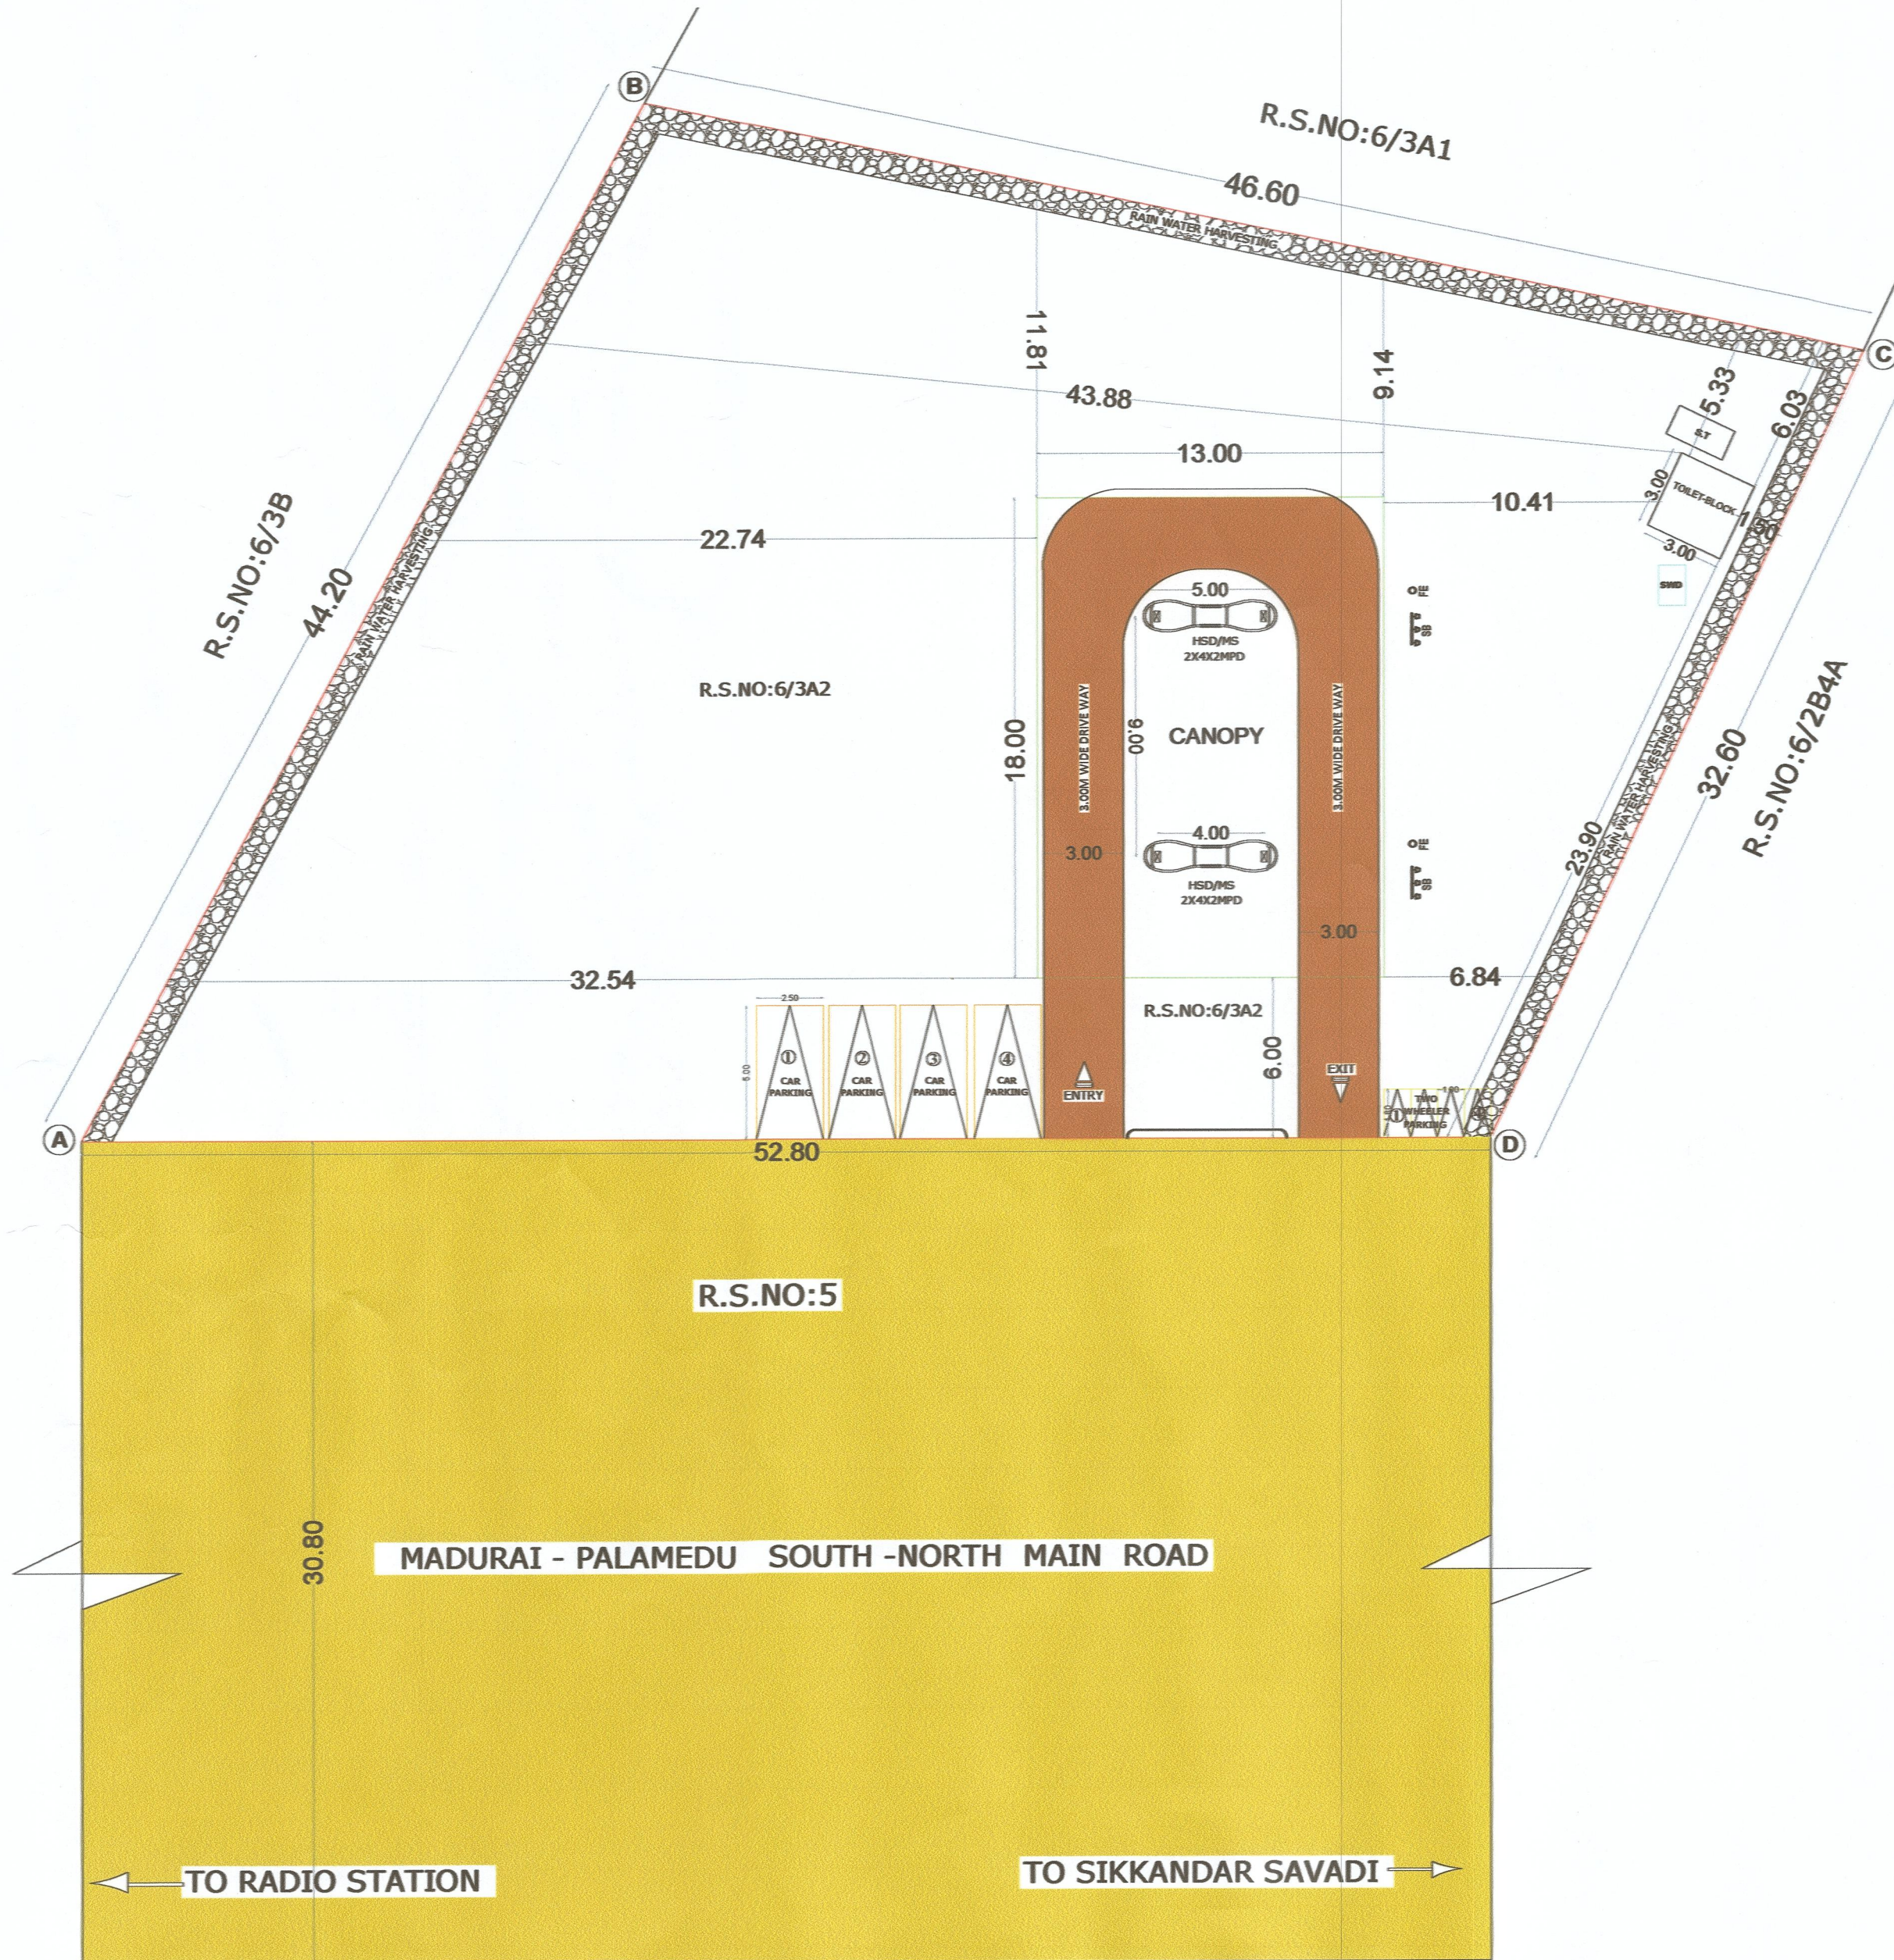

NOTES:-

1. FIRE EXTINGUISHER WILL BE PROVIDED.
2. EMERGENCY ALARM WILL BE PROVIDED.
3. LIGHTNING CONDUCTOR WILL BE PROVIDED.
4. SOLAR SYSTEM WILL BE PROVIDED.
5. WASTE WATER RECYCLED & USED FOR GARDEN PURPOSED.
6. RAIN WATER HARVESTING SYSTEM WILL BE PROVIDED.
7. FIRST AID BOX AND EXHAUSTED FAN WILL BE PROVIDED.
8. ALL DOORS AND WINDOWS ARE OPEN OUT WARDS.

SITE AREA

AS PER DOCUMENT	= 1618.40 Sqm.	17420.46 Sft
AS PER PATTA	= 1625.00 Sqm.	17491.55 Sft
SUPER IMPOSED	= 1762.40 Sqm.	18970.47 Sft

LEASE AREA

AS PER DOCUMENT	= 900.00 Sqm.	9687.60 Sft
-----------------	---------------	-------------

	- SITE BOUNDARY
	- BUILDING AREA
	- EXISTING ROAD

AREA DETAILS:-

DESCRIPTION	FSI AREA Sq.m	non FSI AREA Sq.m	TOTAL
GROUND FLOOR AREA-CANOPY	234.00	-	234.00
GROUND FLOOR AREA-TOILET	-	9.00	9.00
TOTAL	234.00	9.00	243.00

$$F.S.I = \frac{234.00 \text{ Sq.m}}{1618.40 \text{ Sq.m}} = 0.14 < 2.0$$

$$PLOT COVERAGE = \frac{243.00 \text{ Sq.m}}{1618.40 \text{ Sq.m}} \times 100 = 15 < 60\%$$

CAR PARKING REQUIRED = 3

CAR PARKING PROVIDED = 4

TWO WHEELER PARKING REQUIRED = 3

TWO WHEELER PARKING PROVIDED = 4

திட்ட அனுமதி
மனை ஒப்புதல் மற்றும் திட்ட அனுமதி
மதுரை உள்ளூர் திட்ட குழுமம்,
மதுரை - 625017.
ந.க.எண்.SWP/007008/2023 உத்தரவில்
கண்டுள்ளவாறு நிபந்தனைகளுக்குப்பட்டு
மனையிட ஒப்புதலும், கட்டடதிற்கு திட்ட
அனுமதியும் அளிக்கப்படுகிறது.
ம.வ.ம.உ.தி.கு. எண்: 229/2023
திட்ட அனுமதி எண்: 231A/2023

APPLICANT

N. KRISHNA MURTHY

TERRITORY MANAGER

Bharat Petroleum Corpn-Ltd

Retail Territory Office

37 Thiruparamkundram Road,

Pasumalai, Madurai - 625 004

REGISTERED PROFESSIONAL ENGINEERS

E. C. SUNDARAPANDI, B.E., PGDCA.,

CS ASSOCIATES

MDTCP REGISTRATION NO. RE 10/2021 (GR. III)

10-C KAJA STREET, SOUTH VELI STREET,

MADURAI-625 001. Cell: 965530770

SITE PLAN