
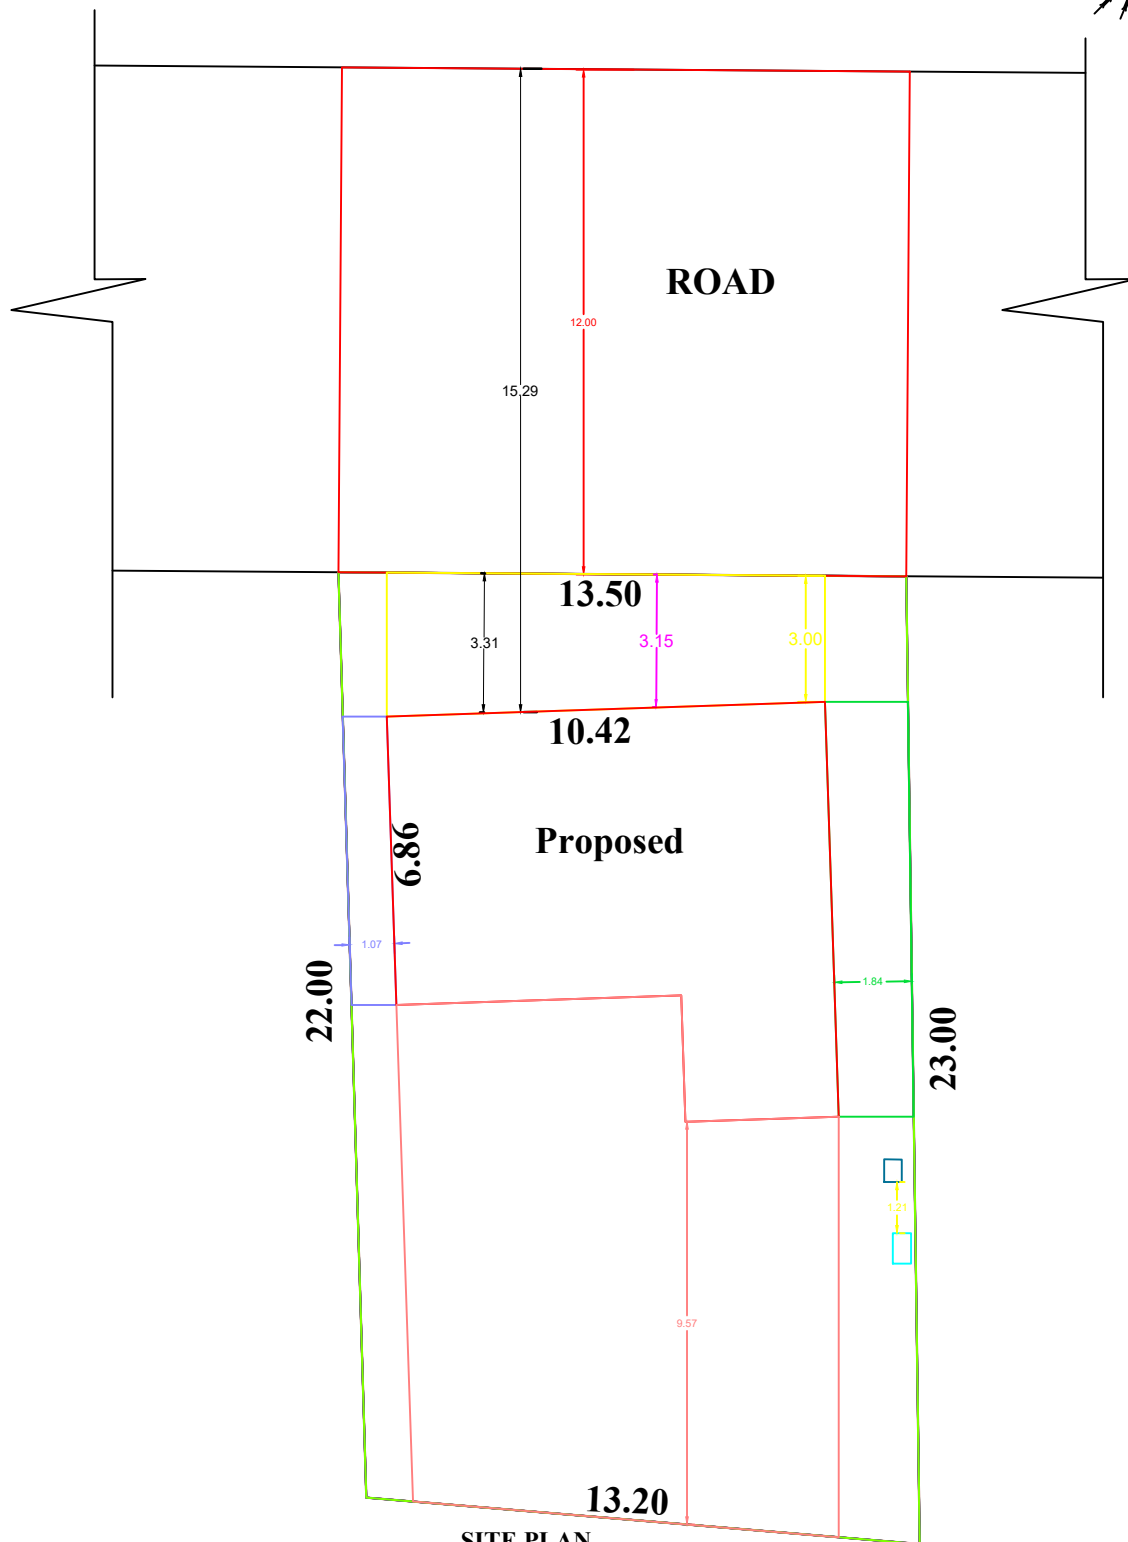


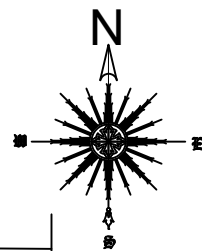

SITE PLAN
SCALE 1:100