


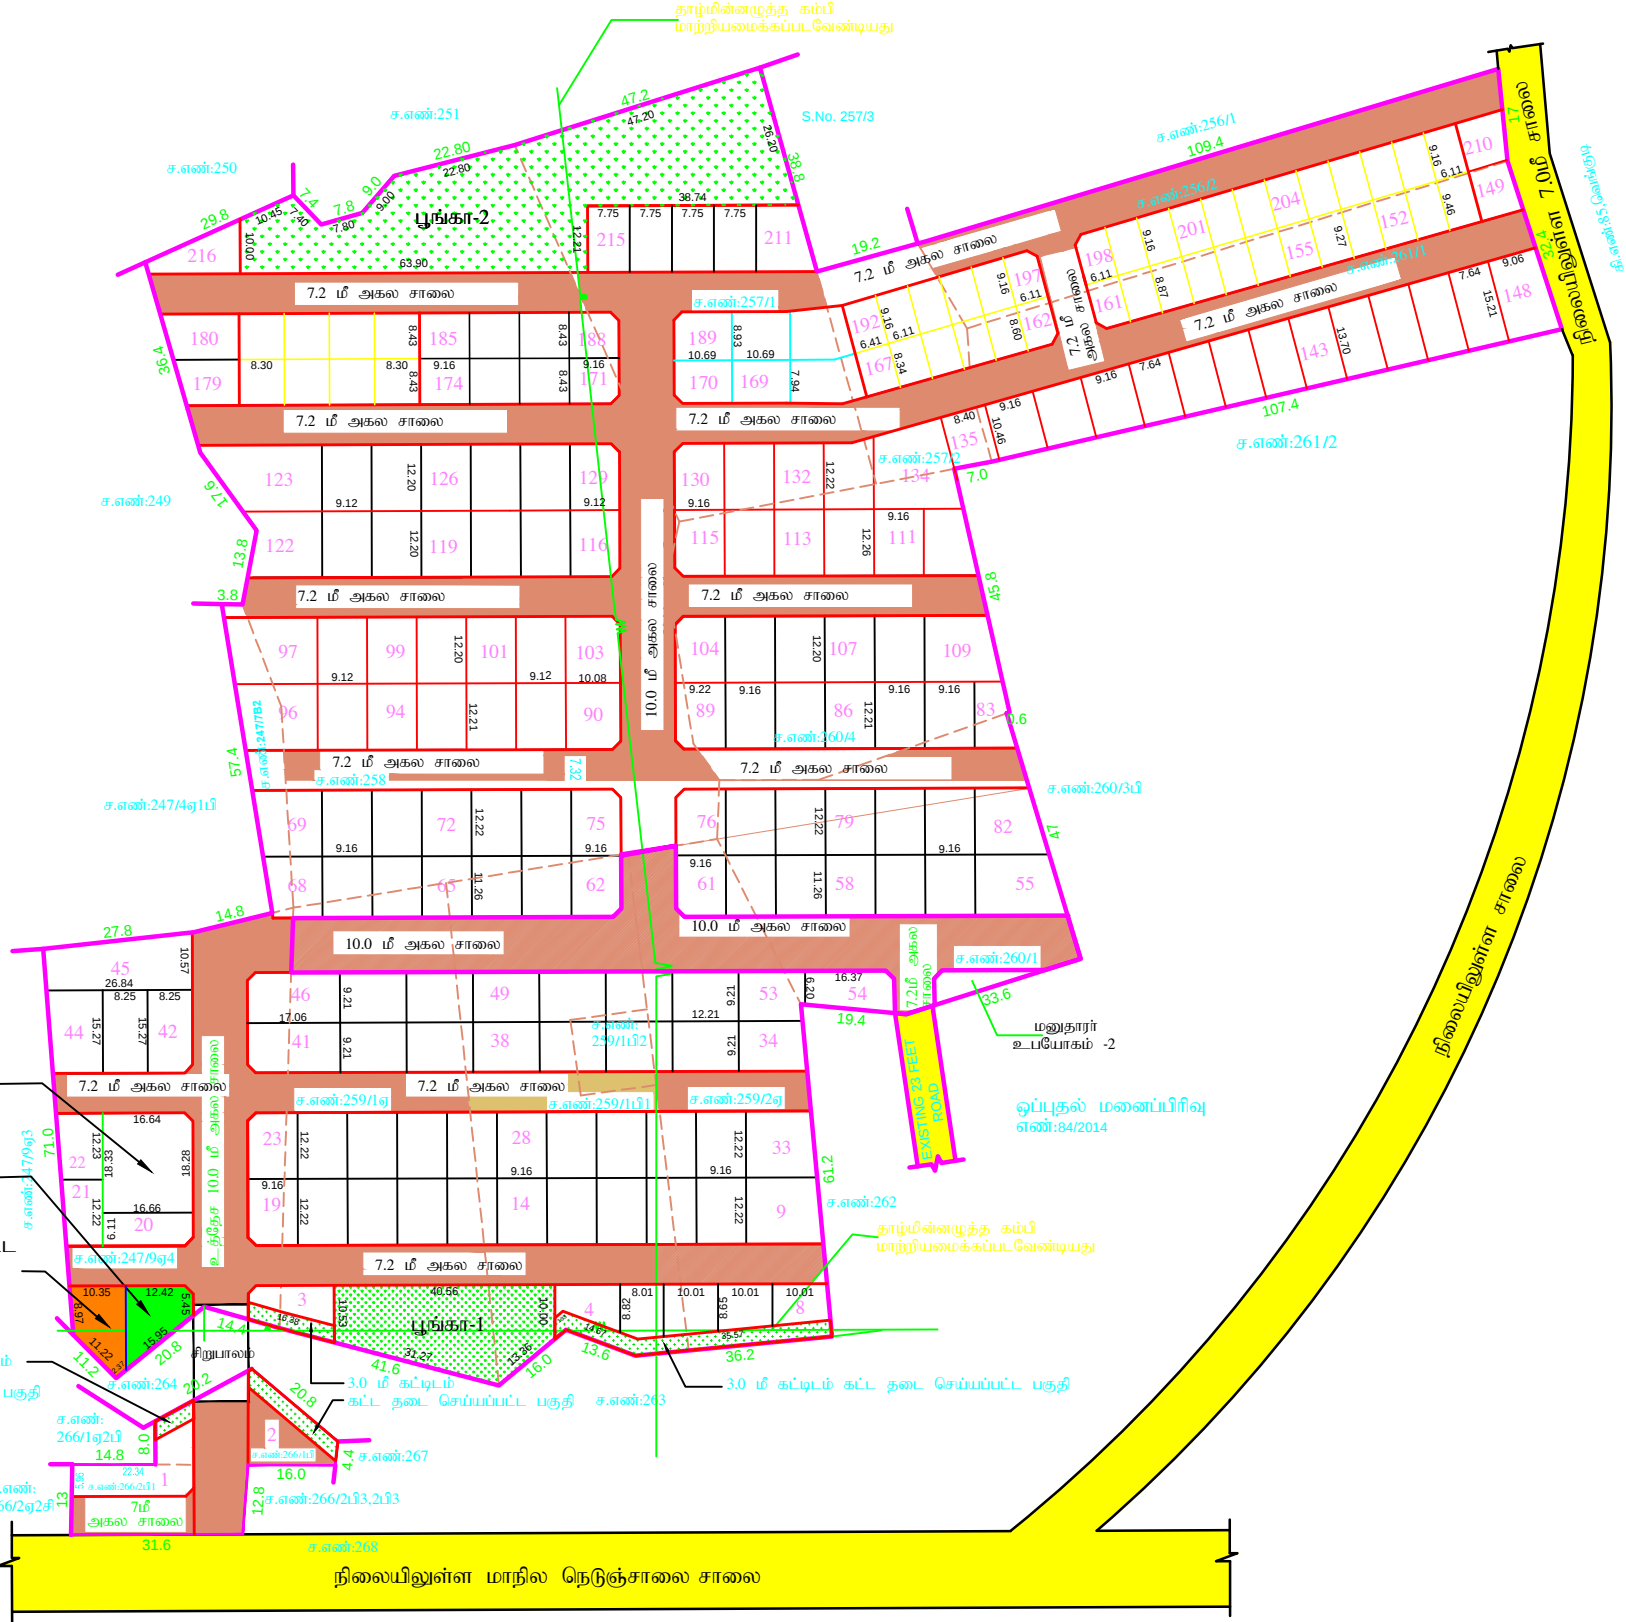

Condition for Palam

மாவட்ட நகர் ஊரமைப்பு அலுவலகம் காஞ்சிபுரம்

கீழ்ஒட்டிவாக்கம் ஊராட்சி

மனைப்பிரிவு வரைபடம்

மாவட்டம்	-- காஞ்சிபுரம்
வட்டம்	-- வாலாஜாபாத்
கிராமம்	-- கீழ்ஒட்டிவாக்கம்
நில அளவை எண்கள்	-- 247/7B2,9A4, 256/2,257/1,258,259/1A,257/2, 1B1,1B2,2A,260/ 1,4,261/1,266/1B,2B1 'ல் அமையும் குடியிருப்பு மனைப்பிரிவுக்கான தொழில்நுட்ப ஒப்புதல் வரைபடம் I : 800 (1"=66')
அளவு	-- F09Bx74
இணையதள விண்ணப்ப எண்	-- 8.74 ஏக்கர் (அ) 35350.00 ச.மீ
மனைப்பிரிவு இடத்தின் பரப்பு	-- 221
கோரிய மனைகள்	-- 216 + மனுதாரர் உபயோகம் - 2
ஒதுக்கிய மனைகள்	-- 2547.08 ச.மீ (10.57 %)
EWS மனைகளின் பரப்பு	-- (150-167,175-178, 181-184,192-209)
EWS மனை எண்கள்	--

மனைப்பிரிவின் எல்லை	
நிலையிலுள்ள சாலை	
A.பொது ஒதுக்கீடுகள்: (உத்தேச சாலை பரப்பளவு நீங்கலாக மீதமுள்ள மனைப்பிரிவு பரப்பளவிற்கு கணக்கீடு செய்யப்பட்டுள்ளது.)	
உள்ளாட்சிக்கு ஒப்படைப்பு செய்யப்பட்ட பகுதி:	
பூங்கா-1	585.61 ச.மீ
பூங்கா-2	1873.76 ச.மீ
	2459.37ச.மீ 10.20 %

B.பொது ஒதுக்கீடுகள்:

(TNCD&BR 2019, 47(8) -ன்படி தானமாக ஒப்படைக்கப்பட்ட பகுதி)

பொது உபயோகம்	: 128.71 ச.மீ (0.53%)
தமிழ்நாடு மின்சார ஒழுங்குமுறை ஆணையத்திற்கு ஒப்படைக்கப்பட்ட பகுதி	: 134.50 ச.மீ (0.56%)

மனைப்பிரிவு சாலை

	கட்டிட வரம்பு	மூலைமுடிக்கு
7.20 மீ அகல சாலைக்கு	1.5மீ	1.5 மீ x 1.5மீ
10.0மீ அகல சாலைக்கு	3.0மீ	1.5 மீ x 1.5மீ

நிபந்தனைகள்:-

- இம்மனைப்பிரிவுக்கு வட்டார வளர்ச்சி அலுவலர் இறுதி ஒப்புதல் வழங்கும் முன் இம் எந்த துறைக்காகவும் நில ஆர்ஜிதம் செய்யப்படவில்லை என்றும், எந்த துறைக்காகவும் நில ஆர்ஜிதப்படியல் மாவட்ட வருவாய்துறை அலுவலருக்கு அனுப்பப்படவில்லை என்றும் உறுதி செய்து கொள்ள வேண்டும்.
- அரசாணை எண்.18 நாள்.04.02.2019 மற்றும் அரசாணை எண்.16 31.01.2020 நகராட்சி நிர்வாகம் (ம) குடிநீர் வழங்கல் துறை - ன்படி சாலை ஒதுக்கீடுகளை (ம) பொது உபயோக பகுதியினை உள்ளாட்சியே தானமாக பெற்றுக்கொண்டு பராமரிக்க வேண்டும் என்றும், நில உரிமம் குறித்து உள்ளாட்சியே முடிபொறுப்பு என்றும் தெரிவிக்கப்படுகிறது.
- அரசாணை எண்.181 வீட்டுவசதி (ம) நகர்ப்பகுதி வளர்ச்சித் துறை நாள்.09.12.2020-ன்படி சாலை அமைப்பு மற்றும் பொது திறவிட ஒதுக்கீடுகளை சம்பந்தப்பட்ட உள்ளாட்சிக்கு தானமாக ஒப்படைப்பு செய்து அதன் அசல் ஆவணத்தினை மனுதாரர் மாவட்ட நகர் ஊரமைப்பு அலுவலகத்தில் சமர்ப்பிக்க வேண்டும்.
- நில உரிமம் குறித்து வழங்கப்பட்ட சான்றுகள் (ம) பரிசீலனைக்கு சமர்ப்பிக்கப்பட்ட ஆவணங்கள் சரியானவையல்ல என அறியப்பட்டால் (அ) மனைப்பிரிவிற்கு தொழில் நுட்ப ஒப்புதல் வழங்கியதால் பாதிப்பு ஏற்படக்கூடிய சூழ்நிலை ஏற்படும் இம்மனைப்பிரிவிற்கு வழங்கப்பட்ட தொழில் நுட்ப ஒப்புதல் எவ்வித முன்னறிவித்திற் நகர் ஊரமைப்பு இயக்குநர் அவர்களால் ரத்து செய்யப்படும்.
- இவ்வழுவலகத்தால் தொழில் நுட்ப ஒப்புதல் அளிக்கப்படும் மனைப்பிரிவு மனைகள் வாங்கும் ஒன்வொரு மனுதாரருக்கும் ஒப்புதல் அளிக்கப்பட்ட மனைப்பிரிவு வரைபட நகல் வழங்கப்பட வேண்டும்.
- இவ்வழுவலகத்தால் தொழில் நுட்ப ஒப்புதல் அளிக்கப்படும் மனைப்பிரிவு வரைபடத்தினை பொதுமக்கள் பார்க்கக்கூடிய சம்பந்தப்பட்ட இடத்தில் ஸ்கைப் என்ற அளவுக்கு குறையாமல் காங்கிரீட் பலகையில் வரைத்து வைக்கப்பட வேண்டும்.
- சாலை அமைப்பு வரைபடத்தில் குறிப்பிடப்பட்டுள்ள மின்வாரியத்திற்காக (TANGEDCO) ஒதுக்கப்பட்டுள்ள இடத்தினை மின்வாரிய (TANGEDCO) பயன்பாட்டிற்காக இடத்தின் அளவுகள், பரப்பளவு ஆகிய விவரங்களுடன் குறிப்பிட்டு தானமாக தாண்டத்திரம் ஸ்ரம் மின்வாரியத்திற்கு ஒப்படைக்கப்பட வேண்டும்.
- மனைப்பிரிவின் ஊடே செல்லும் தாழ்வழித் திட்டமிடப்படுவதால் மனுதாரரால் சாலையின் போக்கிற்கேற்ப மாற்றியமைக்கப்பட வேண்டும்.
- மனைப்பிரிவின் அமைப்பு ஒப்படைப்பு செய்யப்பட்ட சாலைகளை தன உபயோகம் பூங்கா சாலைகளாக நிலைநிறுத்தப்பட வேண்டும்.
- மனைப்பிரிவின் ஊடே செல்லும் வாங்கக்கூடிய பொது பணித்துறையின் நிபந்தனையில் தெரிவித்துள்ளவாறு மனுதாரர் சொந்த செலவில் சிறப்பாக அமைக்கப்பட வேண்டும்.

சிறப்பு நிபந்தனைகள்:-

நகர் ஊரமைப்புத்துறை சட்ட பூர்வமாக தொழில் நுட்ப அனுமதி (அ) திட்ட அனுமதி அளிப்பதன் ஸ்ரம் விண்ணப்பதாரரின் பேரில் உள்ள நில உரிமையை உறுதிப்படுத்துவதற்காக தொழில் நுட்ப அனுமதி (அ) திட்ட அனுமதி அளிப்பதற்கு முன்பு விண்ணப்பதாரரின் விண்ணப்பத்தின் சமர்ப்பித்த ஆவணங்களில் (கிராமப்பத்திரம், குத்தகை பத்திரம், பட்டா, தானப்பத்திரம் பொது அதிகார பத்திரம் மேலும் பல) விண்ணப்பதாரர் வளர்ச்சி செய்ய உரிமை உள்ளதா என்ற பார்க்கப்படுகிறது.

சொத்தினை வாங்க விரும்பும் எந்த நபரும் விண்ணப்பதாரருக்கு சொத்தின் மீது உள்ள உரிமையை தவிராக உறுதிப்படுத்திக்கொள்ள வேண்டும். மேலும் அதன் மேல் வேறு யாருக்கும் தனிப்பட்ட உரிமை மேலாண்மை அமைச்சர் பொருத்தமான தகுதியுள்ள நிர்வாகத்தின் முன் தீர்த்துக் கொள்ளப்படும். இதனை முடிவு செய்ய நகர் ஊரமைப்புத்துறை பொருத்தமான அமைப்பு அல்ல.

ம.வ/ந.ஊ.து.இ(கா.மா)எண்: 98/2022	வ
துணை இயக்குநர் (பொ) மாவட்ட நகர் ஊரமைப்பு அலுவலகம் காஞ்சிபுரம் மாவட்டம்.	