


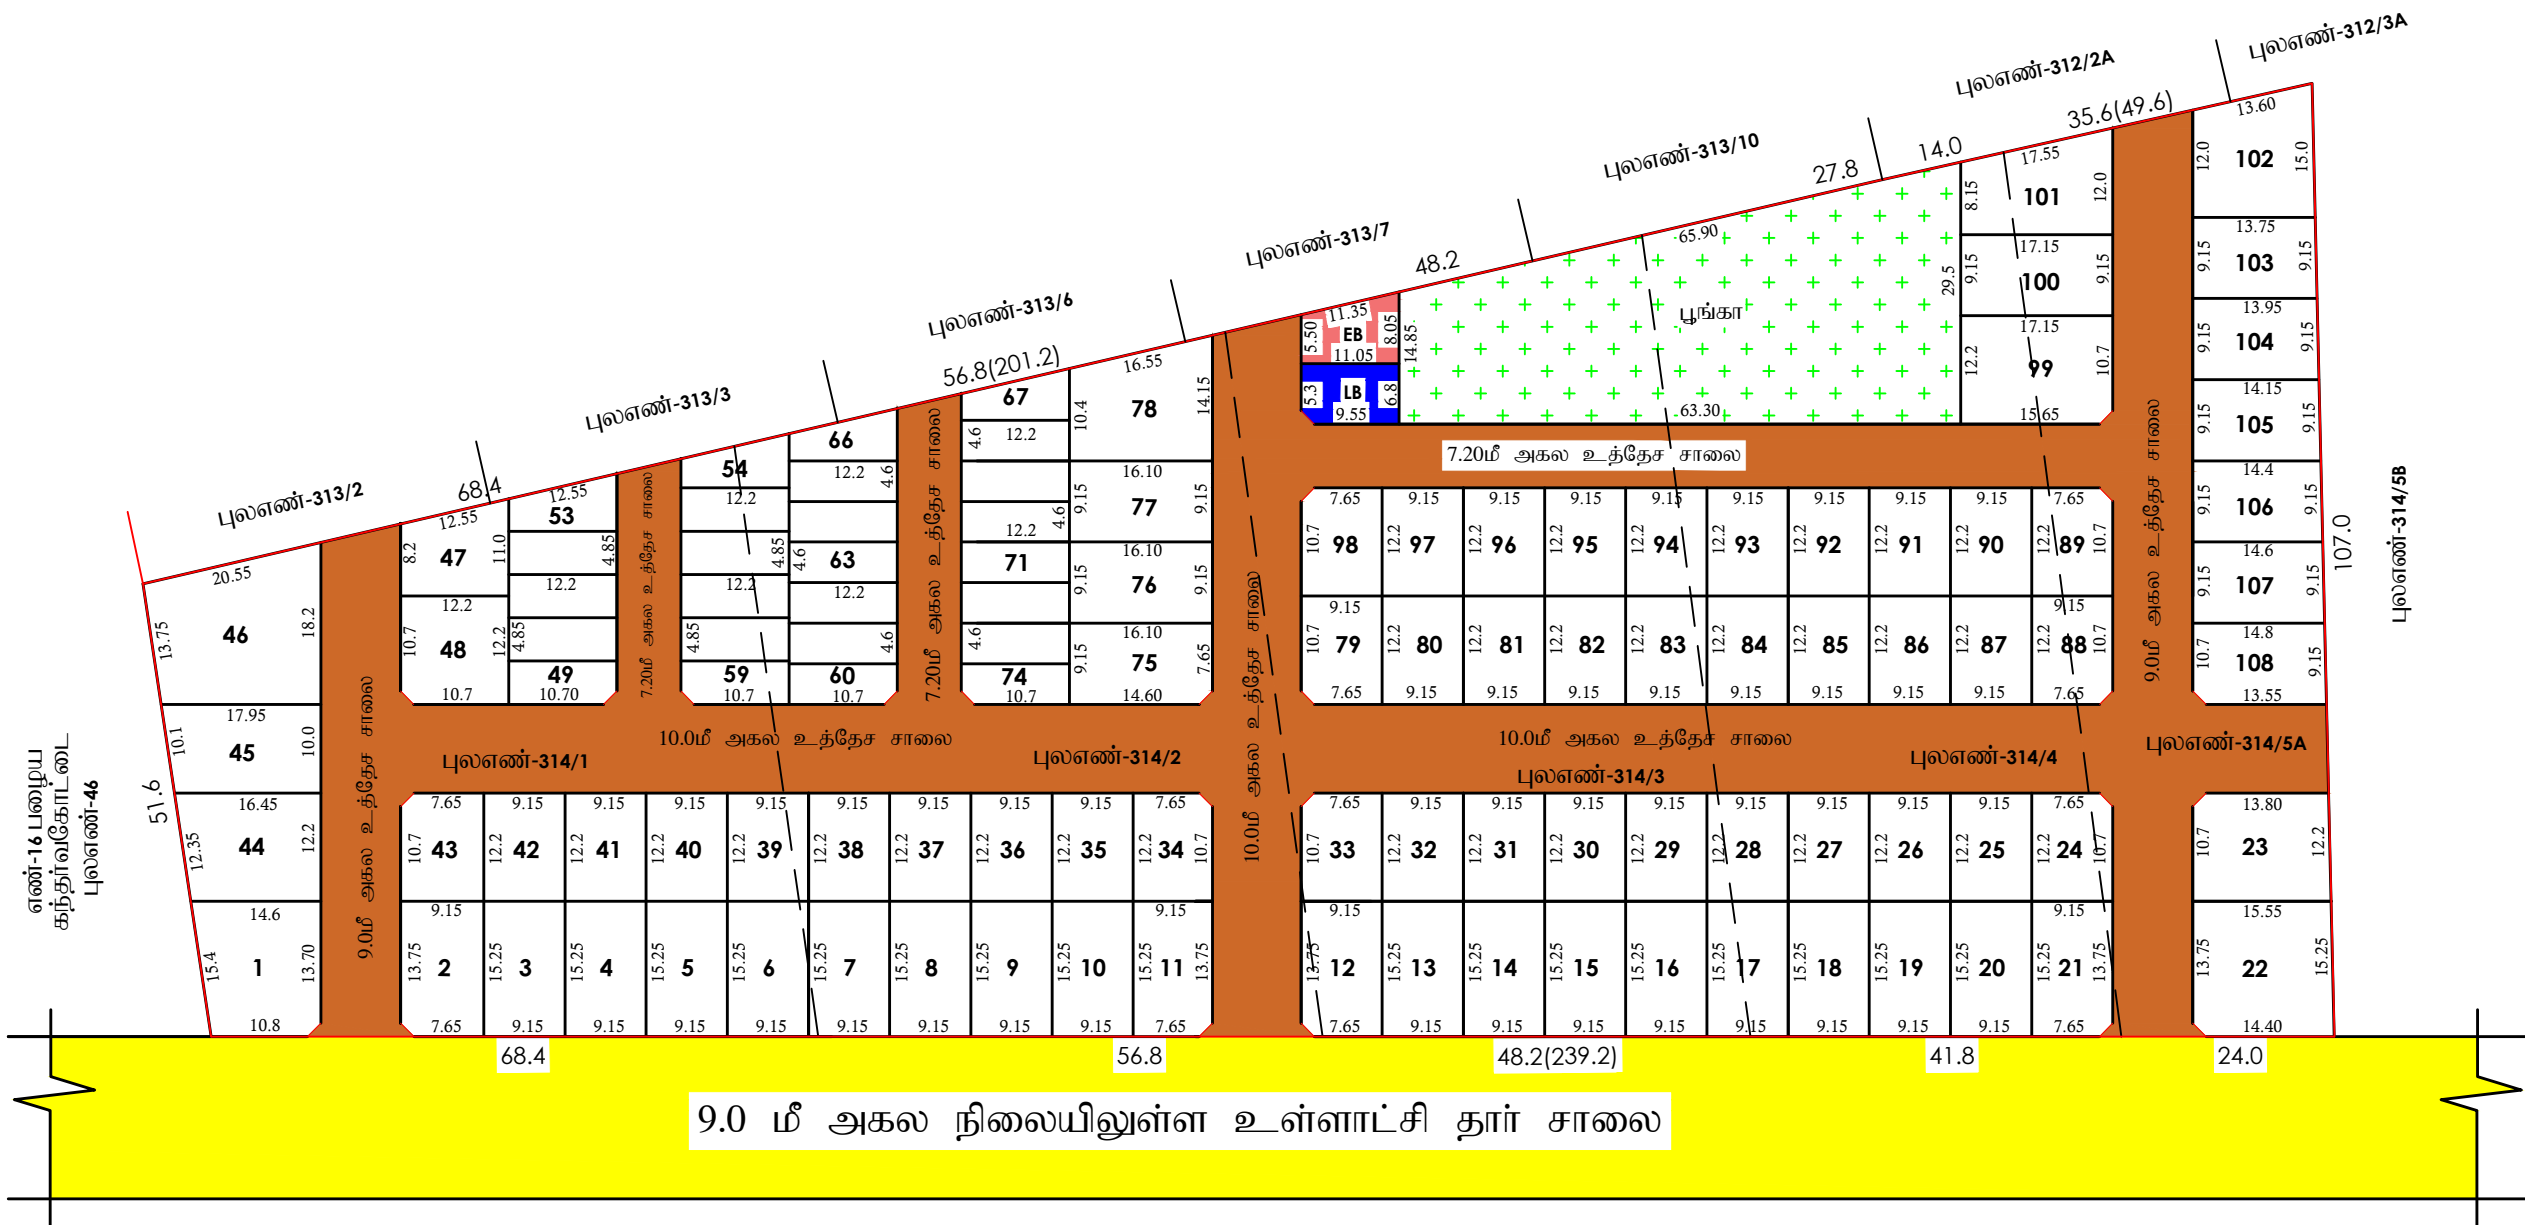

மாவட்ட நகர் ஊரமைப்பு அலுவலகம் - புதுக்கோட்டை மாவட்டம்
புதுக்கோட்டை மாவட்டம், கந்தர்வகோட்டை வட்டம் மற்றும் ஊராட்சி ஒன்றியம், புதுநகர் ஊராட்சி மற்றும் கிராமம், நில அளவை எண்கள்: 314/1, 314/2, 314/3, 314/4, 314/5A -ல் அமையும் உத்தேச குடியிருப்பு மனைப்பிரிவிற்கான ஒப்புதல் வரைபடம்

குறிப்பு மனைப்பிரிவு இடத்தின் எல்லை - ☐ நிலையிலுள்ள சாலை - ☐ மனைப்பிரிவு உத்தேச சாலை - ☐	கோப்பு எண்: 1021/2022/PD Online Application No: XUWKR7RC அளவுத்திட்டம்: 1:800	வ
--	---	-------

பரப்பளவு விபரம்

- மனைப்பிரிவின் மொத்தப்பரப்பளவு - 19357.00 ச.மீ (4.78 ஏக்கர்)
- சாலையின் பரப்பளவு - 5344.27 ச.மீ
- மனையிடங்களின் மொத்தப்பரப்பளவு - 14012.73 ச.மீ
- கோரிய மனைகளின் எண்ணிக்கை - 108 மனைகள்
- ஒதுக்கிய மனைகளின் எண்ணிக்கை - 108 மனைகள்
- (EWS மனைகள் உட்பட - மனை எண்கள்.49 முதல் 74 வரை, (மனையிடங்களின் மொத்தப்பரப்பளவிற்கு) - 1486.64 ச.மீ (10.60%)

பொது ஒதுக்கீடுகள்

- உள்ளாட்சிக்கு தானமாக ஒப்படைப்பு செய்யப்பட்டவை
பூங்கா - 1403.68 ச.மீ (10.00%)
- உள்ளாட்சி உபயோக மனை - 75.01 ச.மீ (0.53%)
- மின்வாரிய உபயோக மனை - 74.86 ச.மீ (0.53%)

உத்தேச சாலைகள்

- 10.00மீ அகல சாலைகள்
- 9.00மீ அகல சாலைகள்
- 7.20மீ அகல சாலைகள்

கட்டிட வரம்பு
சாலையின் அகலம் 9.0மீட்டருக்கு குறைவாக உள்ள அகலச்சாலைகளுக்கு 1.5மீ விடப்பட வேண்டும்.
சாலையின் அகலம் 9.0மீ முதல் 15.0மீ உள்ள அகலச்சாலைகளுக்கு 3.0மீ விடப்பட வேண்டும்.

மூலை மடக்கு

- 12.0மீ-க்கு குறைவான அகலச்சாலைகளுக்கு 1.50மீ x 1.50மீ விடப்பட வேண்டும்.
- 12.0மீ - 30.50மீ வரையிலான அகலச்சாலைகளுக்கு 4.50மீ x 4.50மீ விடப்பட வேண்டும்.
- 30.50மீ-க்கு மேற்பட்ட அகலச்சாலைகளுக்கு 6.0மீ x 6.0மீ விடப்பட வேண்டும்.

நிபந்தனைகள்

- அரசாணை எண். 71 ஊரக வளர்ச்சி மற்றும் உள்ளாட்சித்துறை நாள்-16.09.2002-ன் படி மனுதாரர் நில உரிமை குறித்து சரிபார்ப்பது உள்ளாட்சியின் பொறுப்பாகும்.
- நில உரிமம் குறித்து வழங்கப்பட்ட சான்றுகள் மற்றும் பரிசீலனைக்கு சமர்ப்பிக்கப்பட்ட ஆவணங்கள் சரியானவையல்ல என்று அறியப்பட்டால் அல்லது மனைப்பிரிவிற்கு தொழில்நுட்ப ஒப்புதல் வழங்கியதால் பாதிப்பு ஏற்படக்கூடிய சூழ்நிலை ஏற்படின் இம்மனைப்பிரிவிற்கு வழங்கப்பட்ட தொழில்நுட்ப ஒப்புதலானது எவ்வித முன்னறிவிப்புமின்றி நகர் ஊரமைப்பு இயக்குநர் சென்னை, அவர்களால் இரத்து செய்யப்படும்.

குறிப்பு அனைத்து அளவுகளும் மீட்டரில் குறிக்கப்பட்டுள்ளது.
ம.வ/மா.ந.ஊ.அ.(பு.மா) எண்:37/2022

அளவர்/உதவிவரைவாளர்

வரைவாளர் நிலை-3

மேற்பார்வையாளர்

துணை இயக்குநர்,
மாவட்ட நகர் ஊரமைப்பு அலுவலகம்,
புதுக்கோட்டை மாவட்டம்.