

மாவட்ட நகர் ஊரமைப்பு அலுவலகம்
புதுக்கோட்டை மாவட்டம்
புதுக்கோட்டை
புதுக்கோட்டை, மாவட்டம், விராலிமலை வட்டம் /ஊராட்சி ஒன்றியம், புதுக்குடி கிராமம் /ஊராட்சி, சர்வே எண். 69/1A1B- இல் அமைபும் உத்தேச குடியிருப்பு மனைப்பிரிவிற்சகான தொழில் நுட்ப ஒப்படிதல் வரைபடம்.

கோப்பு எண் : 1267/2022 புமா	கோரிய மனைகள் - 29	
அளவுத்திட்டம் : 1 : 400	ஒதுக்கிய மனைகள் - 29	

மனைப்பிரிவு இடத்தின் கல்லை	-	
நிலையிலுள்ள சாலை	-	
மனைப்பிரிவு உத்தேச சாலை	-	
பரப்பளவு விவரம்:		

மனைப்பிரிவின் மொத்த பரப்பு	:	0.81.00 ஹெக்டேர் (2.00 ஏக்கர்)
உத்தேச மனைப்பிரிவு சாலைகள்	:	2086.89 ச.மீ
(ம)மூலை முடக்கு பரப்பு	:	6013.11 ச.மீ
மீதமுள்ள மனைபிரிவுகளின் மொத்த பரப்பு	:	6013.11 ச.மீ

மொது ஒதுக்கீடுகள்: (உள்ளாட்சிக்கு தானமாக ஒப்படைப்பு செய்யப்பட்டவை)		
(ஆவண எண்:4643/2022 நாள் 03.11.2022 -ல் ஊராட்சிக்கு ஒப்படைப்பு செய்யப்பட்டுள்ளது.)		
மனைப்பிரிவு உத்தேச சாலை மற்றும்	-	2086.89 ச.மீ
மூலை முடக்குகள் பரப்பு		
மக்களர் உபயோகம்	-	31.5 ச.மீ (0.52%)
உள்ளாட்சி அமைப்பு	-	33.57 ச.மீ (0.56%)

மூலை முடக்கு:
7.20மீ க்கு மூலம் 12.0மீ வரை - 1.50மீ x 1.50மீ விடப்பட வேண்டும்
12.0மீ க்கு மூலம் 30.50மீ வரை - 4.50மீ x 4.50மீ விடப்பட வேண்டும்

நிபந்தனைகள்:


- 1.அரசாணை எண். 71- ஊரக வளர்ச்சி மற்றும் உள்வாங்கித்தொறை நாள் 16.09.2002-ன் படி மனுதாரர் நில உரிமை குறித்து சரிபார்ப்பது உள்வாங்கியின் பொறுப்பாகும்.
- 2.நில உரிமம் குறித்து வழங்கப்பட்ட சான்றுகள் மற்றும் பரிசீலனைக்கு சமர்ப்பிக்கப்பட்ட ஆலணங்கள் சரியானவையல்ல என்ற அறியப்பட்டால் அல்லது மனைப்பிரிவிற்கு தொழில்நுட்ப ஒப்படிதல் வழங்கியதால் பாதிப்பு ஏற்படக்கூடிய ஒற்றிமலை ஏற்புடன் இம்மனைப்பிரிவிற்கு வழங்கப்பட்ட தொழில்நுட்ப ஒப்படிதலானது எவ்வித முன்னாறிவிடமுமின்றி நகர் ஊரமைப்பு இயக்குநர் சென்னை, அவர்களால் இரத்து செய்யப்படும்.

குறிப்பு:

அனைத்து அளவுகளும் மீட்டரில் குறிக்கப்பட்டுள்ளது.

மவ/மா.ந.ஊ.அ.(புமா) எண்: 54/2022

துணைஇயக்குநர்
நகர்ஊரமைப்பு அலுவலகம்
மாவட்ட புதுக்கோட்டை

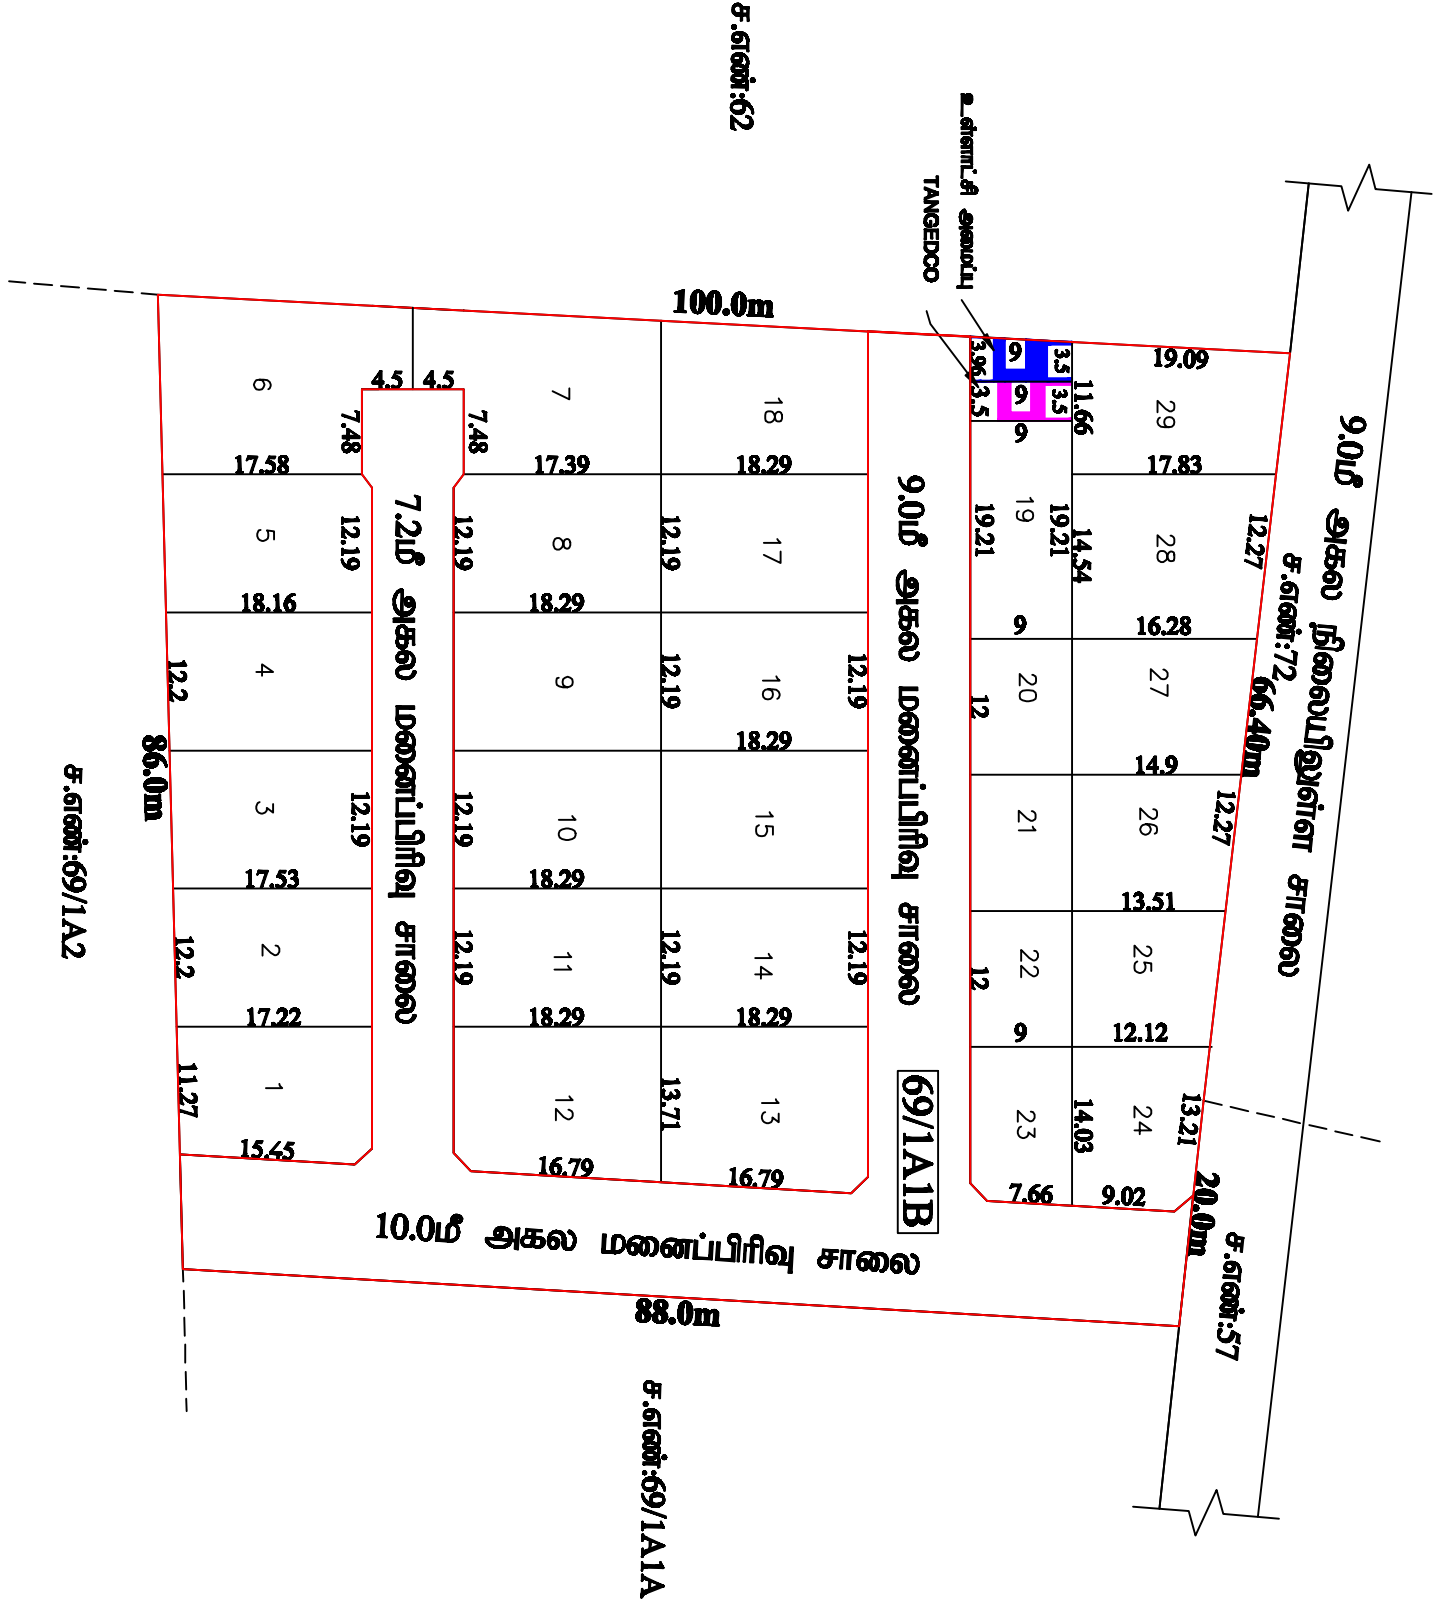

அளவுர்-உதவி வரைவாளர்

வரைவாளர் நிலை-III

மேற்பார்வையாளர்