


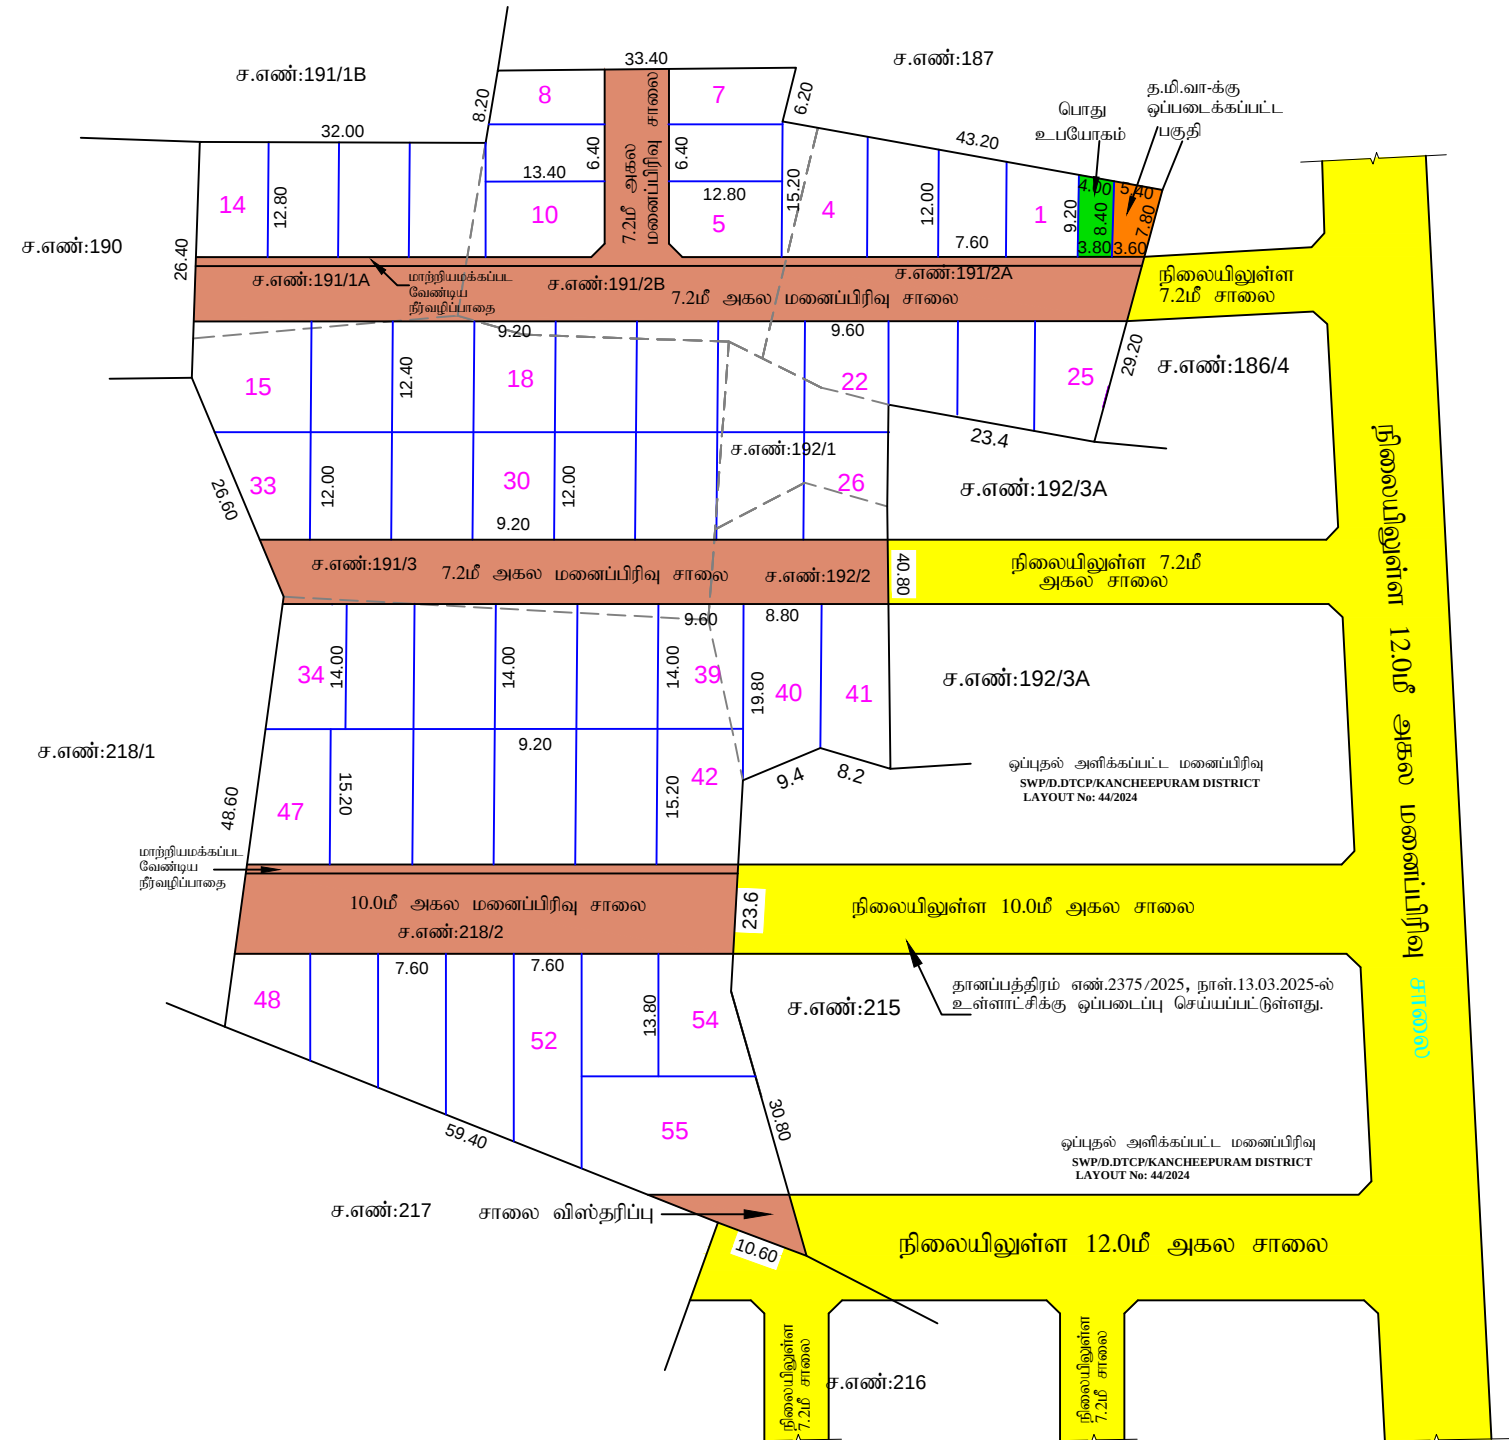

செரப்பணஞ்சேரி ஊராட்சி

|              |     |   |
|--------------|-----|---|
| மாவட்டம்     | --- | காஞ்சிபுரம்   |
| வட்டம்       | --- | குன்றத்தூர்   |
| கிராமம்      | --- | செரப்பணஞ்சேரி   |
| நில அளவை எண் | --- | 191/1A, 2A, 2B, 3, 192/1, 2 (ID) 218/2 -ல் அமையும்<br>குடியிருப்பு மனைப்பரிவுக்கான தொழில்நுட்ப<br>வரம்பல் அமைப்பும் |

|                 |     |    |
|-----------------|-----|----|
| கோரிய மனைகள்    | --- | 55 |
| ஒதுக்கிய மனைகள் | --- | 55 |

பொது ஒதுக்கீடுகள்:

|              |     |                    |
|--------------|-----|--------------------|
| பொது உபயோகம் | --- | 34.43 ச.மீ (0.52%) |
|--------------|-----|--------------------|

(ம) மூலைமுடக்குகள் சேர்த்து

|                       |     |                    |
|-----------------------|-----|--------------------|
| ஒப்படைக்கப்பட்ட பகுதி | --- | 36.61 ச.மீ (0.55%) |
|-----------------------|-----|--------------------|

கட்டிட வரம்பு                      முலைமுடக்கு

10மீ (ம) 9.0மீ அகல சாலைக்கு 3.0மீ 1.5மீ x 1.5மீ

பூங்கா 10% ஒதுக்கீடுக்கு பதிலாக கட்டணம் பெறப்பட்டுள்ளது

1. இயக்கணப்பரப்பில் உள்ளிட்ட பட்டியல் இறுதி ஒப்பந்தம் வழங்கும் முன் இடம் எந்த தகவல்களாகவும் நில ஆய்விதம் செய்யப்படவில்லை என்றும், எந்த துறைகளாகாகவும் நில ஆய்விதப்படியால் மாடாட் வருவாய்த்துறை அலுவலருக்கு அனுப்பப்படவில்லை என்றும் உறுதி செய்து கொள்ள வேண்டும்.

2. அரசாணை எண்.18 நாள்:04.02.2019 மற்றும் அரசாணை எண்.16 31.01.2020 நகராட்சி நிர்வாகம் (ம) குழந்தை வளங்கள் துறை - தியே சாலை ஒதுக்கீடுகளை (ம) பெறுதல் உபயோக பகுதியினை உள்ளிட்ட பட்டியல் தாழைகட பெற்றுக்கொண்டு பராமரிக்க வேண்டும் என்றும், நில உரிமம் குறித்து உள்ளாட்சியே முழுப்பொறுப்பு என்றும் தெரிவிக்கப்படுகிறது.

உள்ளாட்சி அமைப்பு, மனைப்பிரிவுக்கு இறுதி ஒப்புதல்/ உரிமம் வழங்குவதற்கு

முன் மனுதாரர் சாலை அமைப்பு வரைபடத்தின்படி தார்சாலைகள் அமைத்துள்ளதை

உறுதிசெய்து பணனை இறுதி ஒப்புதல் வழங்கப்பட்டு வேண்டுமாயெனும் குடிநீர் வழங்குதல் வந்ததற்க்கு, கழிவுநீர் வடிக்கால் (ம) தெருவிளக்குகடன் போன்ற வசதிகடன் உள்ளனாதி அமைப்புக்கானால் குறிப்பிடப்பட்டுள்ள விதிகளின்படி அமைக்கப்பட்டுள்ளது என்பதுதனை உறுதி செய்து இறுதி ஒப்புதல் அளிக்கப்பட்டு விபரத்தினை மாவட்ட நகர் ஊரமைப்பு அலுவலகத்திற்கு தெரிவிக்கப்பட்டு வேண்டுமெனும்.

4. நில உரிமம் குறித்து வழங்கப்படாத சான்றுகள் (10) பரீசீலனைக்கு சமர்ப்பிக்கப்பட்டு ஆய்வுகளைக் சரியானவையல்ல என அறியப்பட்டால் (அ) மனைப்பிரிவிற்கு தெழில் நடப்ப ஒப்புதல் வழங்கியதால் பாதிப்பு ஏற்படக்கூடிய சூழ்நிலை ஏற்படும் இம்மனைப்பிரிவிற்கு வழங்கப்படாத தெழில் நடப்பு ஒப்புதல் எவ்வித முன்னறிவிப்பின்றி நாம் ஊரகத்துறையுக்குள் அவர்களால் ரத்து செய்யப்படும்.

5. இவ்வலுவலகத்தால் தொழில் நுட்ப ஒப்புதல் அளிக்கப்படும் மனைப்பிரிவு மனைகள் வாங்கும் ஒவ்வொரு மனுதாரருக்கும் ஒப்புதல் அளிக்கப்பட்ட மனைப்பிரிவு வரைபட நகல் வழங்கப்பட வேண்டும்.

6. இவ்வலுவலகத்தால் தொழில் நுட்ப ஒப்புதல் அளிக்கப்படும் மனைப்பிரிவு வரைபடத்தினை பொதுமக்கள் பார்வைக்காக சம்மந்தப்பட்ட இடத்தில் 6'0" x 4'0" என்ற அளவுக்கு குறையாமல் காங்கீர் பலகையில் வரைந்து வைக்கப்பட வேண்டும்.

7. சாலை அமைப்பு வரைபடத்தில் குறிப்பிடப்பட்டுள்ள மின்வாரியத்திற்காக (TANGEDCO) ஒதுக்கப்பட்டுள்ள இடத்தினை மின்வாரிய (TANGEDCO) பயன்பாட்டிற்காக இடத்தின் அளவுகள், பரப்பளவு ஆகிய விரவகங்களுடன் குறிப்பிட்டு தானமாக தானப்பத்திரம் மூலம் மின்வாரியத்திற்கு ஒப்படைக்கப்பட்டு வேண்டும்.

8. மனைப்பிரிவில் அமையும் ஒப்படைப்பு செய்யப்பட்ட சாலைகளை தடை செய்யாமல் புழக்க சாலைகளாக நிலை நிறுத்தப்பட வேண்டும்.

நகர் அரண்மனப்புத்திரை சட்ட பூர்வமாக தொழில் நுட்ப அனுமதி (அ) திட்ட அனுமதி அளிப்பதன் மூலம் விண்ணப்பத்தாரின் போலம் உள்ள நில உரிமைமைய உறுதிப்படுத்தவில்லை தொழில் நுட்ப அனுமதி (அ) திட்ட அனுமதி அளிப்பதற்கு முன்பு விண்ணப்பத்தாரின் விண்ணப்பத்தாள் சமர்ப்பித்த ஆவணங்களில் (கிரையுப்புத்திரை, சூத்தகர பத்திரம், பட்டா, தாணப்பத்திரம் போது அதிகார பத்திரம் மேலும் பல) விண்ணப்பத்தார் வளர்ச்சி செய்ய உரிமை உள்ளதா என்று பார்க்கப்படுகிறது.

சொத்தினை வாங்க விரும்பும் எந்த நபரும் விண்ணப்பதாரருக்கு சொத்தின் மீது உள்ள உரிமையை தனியாக உறுதிப்படுத்திக்கொள்ள வேண்டும். மேலும் அதன் மேல் வேறு யாரேனும் தனிநபர் உரிமை கோரினால் அவர்கள் பொருத்தமான தகுதிபெற்ற நீதிமன்றத்தின் முன் தீர்த்துக் கொள்ளலாம். இதனை முடிவு செய்ய நகர் ஊரமைப்புத்துறை பொருத்தமான அமைப்பு அல்ல.

APPROVAL No:SWP/DTCP/KANCHIPURAM DISTRICT /LAYOUT NO:175/2025

உதவி இயக்குநர்/துணை இயக்குநர்(பொ)  
மாவட்ட நகர் ஊரமைப்பு அலுவலகம்  
காஞ்சிபுரம் மாவட்டம்.