
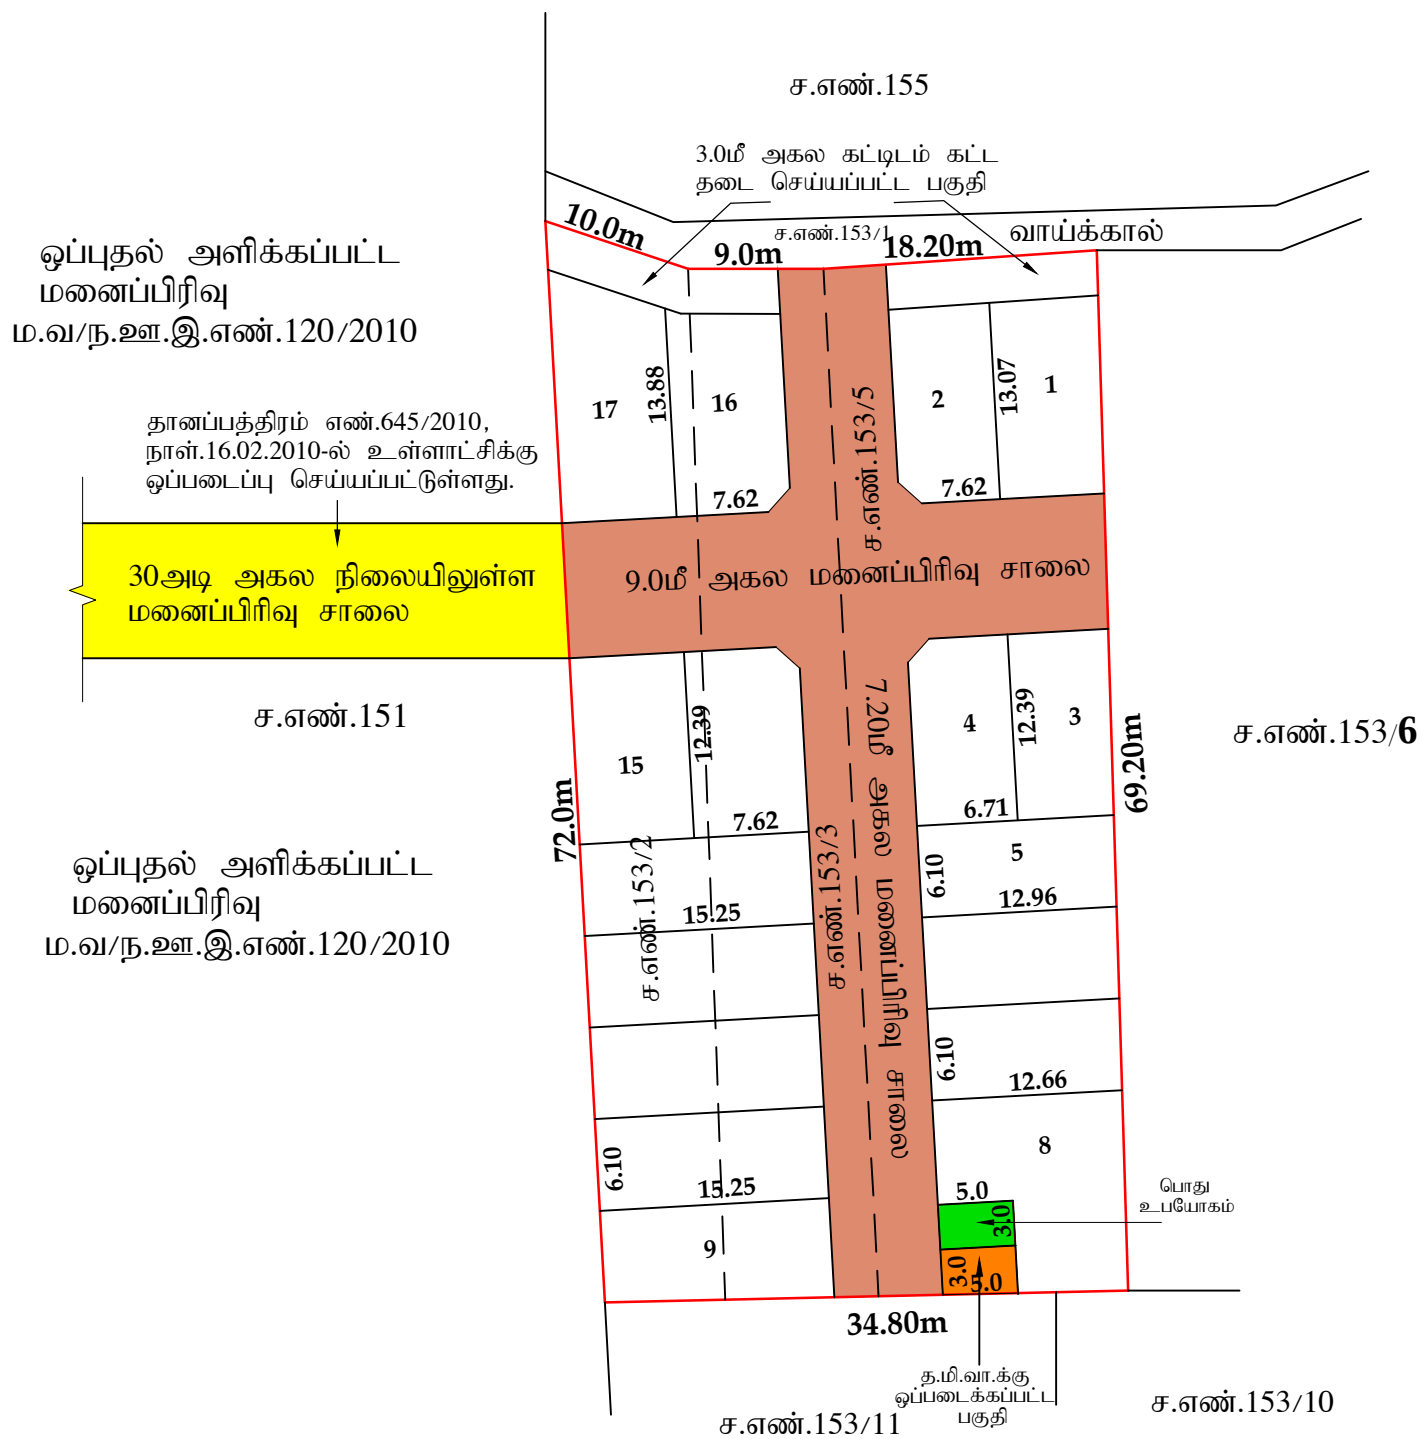


 

அவளுர் ஊராட்சி

மனைப்பிரிவு வரைபடம்	---	காஞ்சிபுரம்
மாவட்டம்	---	வாலாஜாபாத்
கிராமம்	---	அவநூர்
நில அளவை எண்	---	153/2, 3 (ம) 153/5-ல் அமையும் குடியிருப்பு மனைப்பிரிவுக்கான தொழில்நுட்ப ஒப்புதல் வரைபடம்
அளவு	---	1 : 400
இணையதள விண்ணப்ப எண்	---	5AZE4Z9L
மனைப்பிரிவு இடத்தின் பரப்பு	---	2400.0 ச.மீ
கோரிய மனைகள்	---	17
ஒதுக்கிய மனைகள்	---	17
மனைப்பிரிவின் எல்லை	---	
நிலையிலுள்ள சாலை	---	
பொது ஒதுக்கீடுகள்:		
உள்ளாட்சிக்கு தானமாக ஒப்படைக்கப்பட்ட பகுதி:		
பொது உபயோகம்	---	15.00 ச.மீ (0.90%)
உத்தேச மனைப்பிரிவு சாலைகள் பரப்பு	---	755.62 ச.மீ
		
தமிழ்நாடு மின் உற்பத்தி (ம) பகிர்மான கழகத்திற்கு ஒப்படைக்கப்பட்ட பகுதி		
	---	15.41 ச.மீ (0.93%)
		
தானப்பத்திரம் எண்.6301/2025, நாள்.22.08.2025-ல் உள்ளாட்சிக்கு ஒப்படைப்பு செய்யப்பட்டுள்ளது		
	கட்டிட வரம்பு	முலைமுடக்கு
7.20மீ அகல சாலைக்கு	1.50மீ	1.5மீ x 1.5மீ
9.0மீ (ம) 10மீ அகல சாலைக்கு	3.0மீ	1.5மீ x 1.5மீ

3. இம்மனைப்பிரிவுக்கு உள்ளாட்சியால் இறுதி ஒப்புதல் வழங்கும் முன் இடம் எந்த துறைக்காகவும் நில ஆர்ஜிதம் செய்யப்படவில்லை என்றும், எந்த துறைக்காகவும் நில ஆர்ஜிதப்பட்டியல் மாவட்ட வருவாய்த்துறை அலுவலகக்கு அனுப்பப்படவில்லை என்றும் உறுதி செய்து கொள்ள வேண்டும்.

2. அரசாணை எண்:18 நாள்:04.02.2019 மற்றும் அரசாணை எண்:16 31.01.2020 நதராட்சி நிர்வாகம் (ம) குடிநீர் வழங்கும் துறை - ஸ்டுடி சாலை ஒதுக்கீடுகளை (ம) பொது உபயோகப் பகுதியினை உள்ளடாட்சியே தானமாக பெற்றுக்கொண்டு புராமரிக்க வேண்டும் என்றும், நில உரிமம் குறித்து உள்ளடாட்சியே முழுப்பொறுப்பு என்றும் தெரிவிக்கப்படுகிறது.

3. இம்மனைப்பிரிவிற்கு உள்ளடாட்சியில் இறுதி ஒப்புதல் வழங்கும் முன் அரசாணை எண்:181 வீவ (ம) நவ.-ன் நாள்: 09.12.2020 Para 4(v) -ல் தெரிவித்த கீழ்க்கட்ட நிபந்தனைகள் பின்பற்றப்பட வேண்டும்.

உள்ளாட்சி அமைப்பு, மனைப்பிரிவுக்கு இறுதி ஒப்புதல்/ உரிமம் வழங்குவதற்கு முன் மனுதாரர் சாலை அமைப்பு வரைபடத்தின்படி தார்சாலைகள் அமைத்துள்ளதை உறுதிசெய்த பின்னரே இறுதி ஒப்புதல் வழங்கப்பட வேண்டும்.மேலும் OHT அமைத்து நூர் வழங்குதல் வசதிகள், கழிவுநீர் வடிசுகள் (ம) தெருவிளக்குகள் போன்ற வசதிகள் உள்ளாட்சி அமைப்புகளால் குறிப்பிடப்பட்டுள்ள விதிகளின்படி அமைக்கப்பட்டுள்ளதா என்பதனை உறுதி செய்து இறுதி ஒப்புதல் அளிக்கப்பட விரைத்தினை மாவட்ட நகர் ஊரமைப்பு அலுவலகத்திற்கு தெரிவிக்கப்பட வேண்டும்.

4. நில உரிமம் குறித்து வழங்கப்படப் சான்றுகள் (ம) பரீசலனைக்கு சமர்ப்பிக்கப்பட ஆவணங்கள் சரியானவைவல்ல என அறியப்பட்டால் (அ) மனைப்பிரிவிற்கு தொழில் நுட்ப ஒப்புதல் வழங்கியதால் பாதிப்பு ஏற்படக்கூடிய சூழ்நிலை ஏற்படின் இம்மனைப்பிரிவிற்கு வழங்கப்படப் தொழில் நுட்ப ஒப்புதல் எவ்வித முன்னறிவிப்பின்றி நகர் ஊரமைப்பு இடங்குநர் அவர்களால் ரத்து செய்யப்படும்.

5. இவ்வலுவலகத்தால் தொழில் நுட்ப ஒப்புதல் அளிக்கப்படும் மனைப்பிரிவு மனைகள் வாங்கும் ஒவ்வொரு மனுதாரருக்கும் ஒப்புதல் அளிக்கப்படும் மனைப்பிரிவு வரைபட நகல் வழங்கப்பட வேண்டும்.

6. இவ்வலுவலகத்தால் தொழில் நுட்ப ஒப்புதல் அளிக்கப்படும் மனைப்பிரிவு வரைபடத்தினை பொதுமக்கள் பார்வைக்காக சம்மந்தப்பட்ட இடத்தில் 60" x 40" என்ற அளவுக்கு குறையாமல் காங்க்ரீட் பலகையால் வரைந்து வைக்கப்பட வேண்டும்.

7. சாலை அமைப்பு வரைபடத்தில் குறிப்பிடப்பட்டுள்ள மின்வாரியத்திற்காக (TANGEDCO) ஒதுக்கப்பட்டுள்ள இடத்தினை மின்வாரிய (TANGEDCO) பயன்பாட்டிற்காக இடத்தின் அளவுகள், பரப்பளவு ஆகிய விவரங்களுடன் குறிப்பிட தானமாக தான்படுத்திற் றுமால் மின்வாரியத்திற்கு ஒப்படைக்கப்பட வேண்டும்.

8. மனைப்பிரிவில் அமையுப் ஒப்படைப்பு செய்யப்படப் சாலைகளை தடை செய்யாமல் புழக்க சாலைகளாக நிலை நிறுத்தப்பட வேண்டும்.

நகர் ஊரமைப்புத்துறை சட்ட பூர்வமாக தொழில் நுட்ப அனுமதி (அ) திட்ட அனுமதி அளிப்பதன் மூலம் விண்ணப்பதாரரின் பேரில் உள்ள நில உரிமையை உறுதிப்படுத்துவதற்காக தொழில் நுட்ப அனுமதி (அ) திட்ட அனுமதி அளிப்பதற்கு முன்பு விண்ணப்பதாரரின் விண்ணப்பத்துடன் சமர்ப்பித்த ஆவணங்களில் (கிரையப்பத்திரம், குத்தகை பத்திரம், மட்டா, தானப்பத்திரம் போது அதிகார பத்திரம் மேலும் பல) விண்ணப்பதாரர் வளர்ச்சி செய்ய உரிமை உள்ளதா என்று பரிகரிக்கப்படுகிறது.

சொத்தினை வாங்க விரும்பும் எந்த நபரும் விண்ணப்பதாரருக்கு சொத்தின் மீது உள்ள உரிமையை தனியாக உறுதிப்படுத்துக்கொள்ள வேண்டும். மேலும் அதன் மேல் வேறு யாழேனும் தனிநபர் உரிமை கோரினால் அவர்கள் பொருத்தமான தகுதியுள்ள நீதிமன்றத்தின் முன் தீர்த்துக் கொள்ளலாம். இதனை முழுவு் பெரிய நகர் ஊரமைப்புத்துறை பொருத்தமான அமைப்புத் தீர்வு.

APPROVAL No:SWP/D.DTCP/KANCHIPURAM /LAYOUT NO:147/2025	வ டி
துணை இயக்குநர்(பொ) மாவட்ட நகர் ஊரமைப்பு அலுவலகம் காஞ்சிபுரம் மாவட்டம்.	