


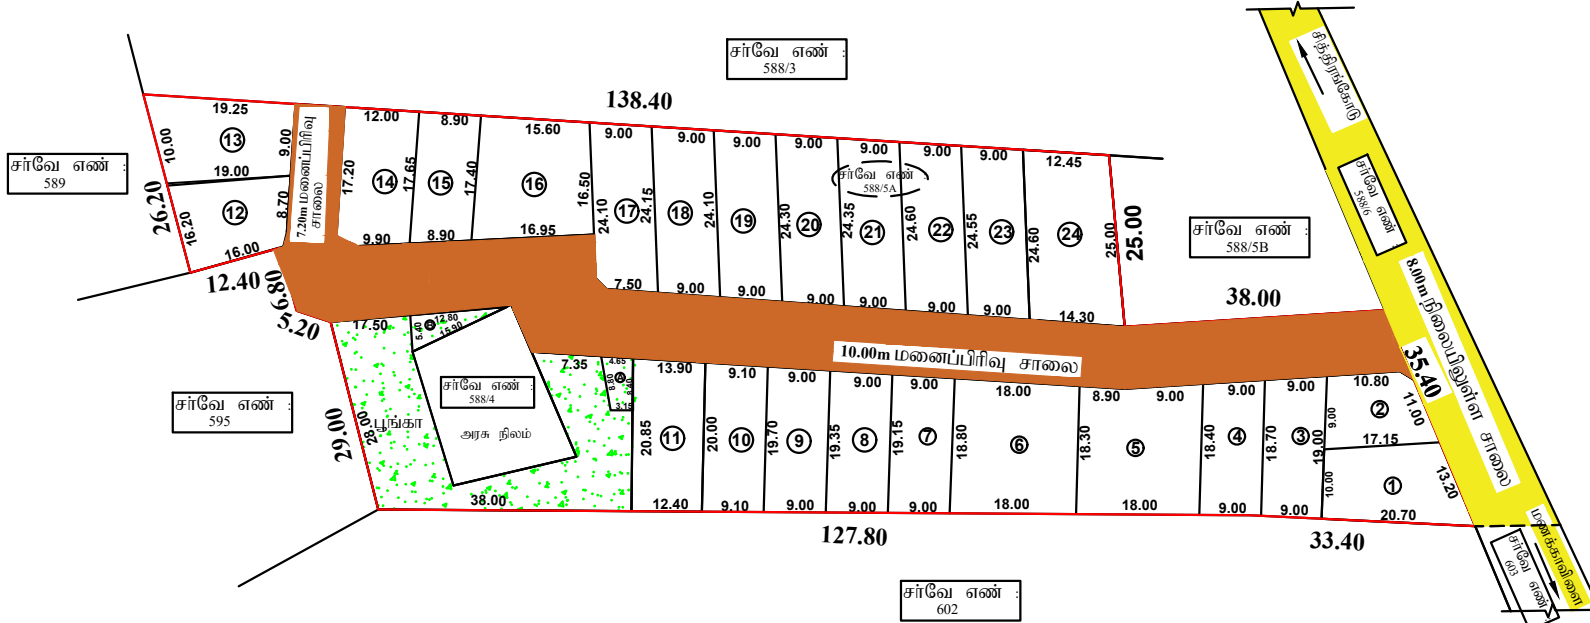

மனைப்பிரிவு வரைபடம்

மாவட்ட நகர் ஊரமைப்பு அலுவலகம்

கன்னியாகுமரி மாவட்டம்.

திருவட்டார் வட்டம்.

வேர்கிளம்பி பேரூராட்சி
மேக்கோடு கிராமம்.

நில அளவை எண்: 588/5A-இல் அமையும் குடியிருப்பு மனைப்பிரிவின்
தொழில் நுட்ப ஒப்புதல் வரைபடம். (HACA)

அளவு 1:400

கோப்பு எண் : 2083 / 2022 க.கு.மா.ந.ஊ.அ

குறிப்பு

மனைப்பிரிவு இடத்தின் மொத்த பரப்பு - 8166.00 ச.மீ(2018 ஏக்கர்)

உத்தேச மனைப்பிரிவு சாலைகள்
மற்றும் மூலை முடக்குகளின் பரப்பு - 1915.10 ச.மீ

மனைகளின் பரப்பு - 6250.90 ச.மீ

கோரிய மனைகள் - 24

ஒதுக்கிய மனைகள் - 24

மனைப்பிரிவு இடத்தின் எல்லை



நிலையிலுள்ள சாலை



உத்தேச மனைப்பிரிவு சாலை



TNCDDB விதி 47(6) மற்றும் நகராட்சி கற்றறிக்கை
கணக்கின் படி தேவைப்படும் பூங்கா பரப்பு = 625.09 (10.00% ச.மீ)

வேர்கிளம்பி பேரூராட்சிக்கு ஒப்படைப்பு செய்யப்பட்ட பகுதிகள்.
தானியபத்திரம் எண் : 3981/2022 நாள்: 22.11.2022-ன் மற்றும்
பிழைத்திருக்கும் பத்திரம் எண்: 4142/2022 நாள்: 01.12.2022 -ன் படி
வோக்காம்பி பேரூராட்சிக்கு ஒப்படைப்பு செய்யப்பட்ட பகுதிகள்

I. உத்தேச மனைப்பிரிவு சாலைகள்
மற்றும் மூலை முடக்குகளின் பரப்பு - 1915.10 ச.மீ

II. ஒதுக்கப்படும் பூங்கா பரப்பு - 630.00 (10.07% ச.மீ) ஒதுக்க

III. உடனடிக்கு ஒதுக்கி செய்யப்படும்
பொது ஒதுக்கி பரப்பு (A) - 33.00 ச.மீ (0.53%) ஒதுக்க

IV. (TANGEDCO) தமிழ்நாடு மின்சார
வாரியத்திற்கு ஒதுக்கி செய்யப்படும்
பொது ஒதுக்கி பரப்பு (B) - 34.00 ச.மீ (0.54%) ஒதுக்க

கட்டிட வரம்பு - 9.0மீ வரை அகலம் உள்ள சாலைகளுக்கு 1.50மீ மற்றும்
9.0மீ-க்கு மேல் - 18.0மீ வரை அகலம் சாலைகளுக்கு 3.0மீ

மூலை முடக்கு - 12.00மீ வரை அகலம் உள்ள சாலைகளுக்கு 1.50மீ X 1.50மீ

நிபந்தனைகள்

1. அரசாணை நிலை எண் : 18 மற்றும் 16 நாடாட்சி நிர்வாகம் (ம) குடியி வடிவம், துறை
நாள்: 04.02.2019, மற்றும் 31.01.2019, அரசாணை எண்: 181 விட்டு வந்த. மற்றும் வாரியத்தின்
துறை நாள் : 09.12.2020-ன் படி, பூங்கா, மனைப்பிரிவு சாலைகள், மூலை முடக்குமற்றும்
என காணிக்கப்பட்டுள்ள பொது ஒதுக்கீட்டினை உடனடிக்கும் என காணிக்கப்பட்டுள்ள
பொதுஒதுக்கீட்டினை மின்சார வாரியத்திற்கும், தான பத்திரம் மூலம் ஒப்படைப்பு
செய்யப்பட்டுள்ளது.

2. இம்மனைப்பிரிவிற்கு ஹாட்சியால் இறுதி ஒப்புதல் அளக்கும் முன் இடத்தில், எந்த
துறையாலும் நில ஆர்ஜித நடவடிக்கை எடுக்கப்படவில்லை என்றும், நில ஆர்ஜிதம்
செய்து துக்கினை மாவட்ட வருவாய் அலுவலரிடமிருந்து உத்தேசங்கள் ஏதும்
தேரப்படவில்லை என்றும் உடனடிப்படி உறுதி செய்து கொள்ளப்பட வேண்டும்.

3. நில உரிம குறித்து சம்பிக்கப்பட்ட, சான்றுகள் மற்றும் ஆவணங்கள், சரியானவை
அல்ல என அறியப்பட்டால் அல்லது மனைப்பிரிவிற்கு தொழில், நுட்ப ஒப்புதல்
வழங்கியதால் பாதியு ஒப்பாக்கியு குழந்தை ஏற்படும், மனைப்பிரிவிற்கு வழங்கப்பட்ட
தொழில் நுட்ப ஒப்புதல் எவ்வித முன், அறிவிப்பிற்கு இரத்து செய்யப்படும்.

S.W.P ம.வ/கருமாநகராஜ் எண் : 48 / 2022

உதவி இயக்குநர்

மாவட்ட நகர் ஊரமைப்பு அலுவலகம்

கன்னியாகுமரி

அளவர்/உதவி வரைவாளர்

வரைவாளர் நிலை III

மேற்பார்வையாளர்