


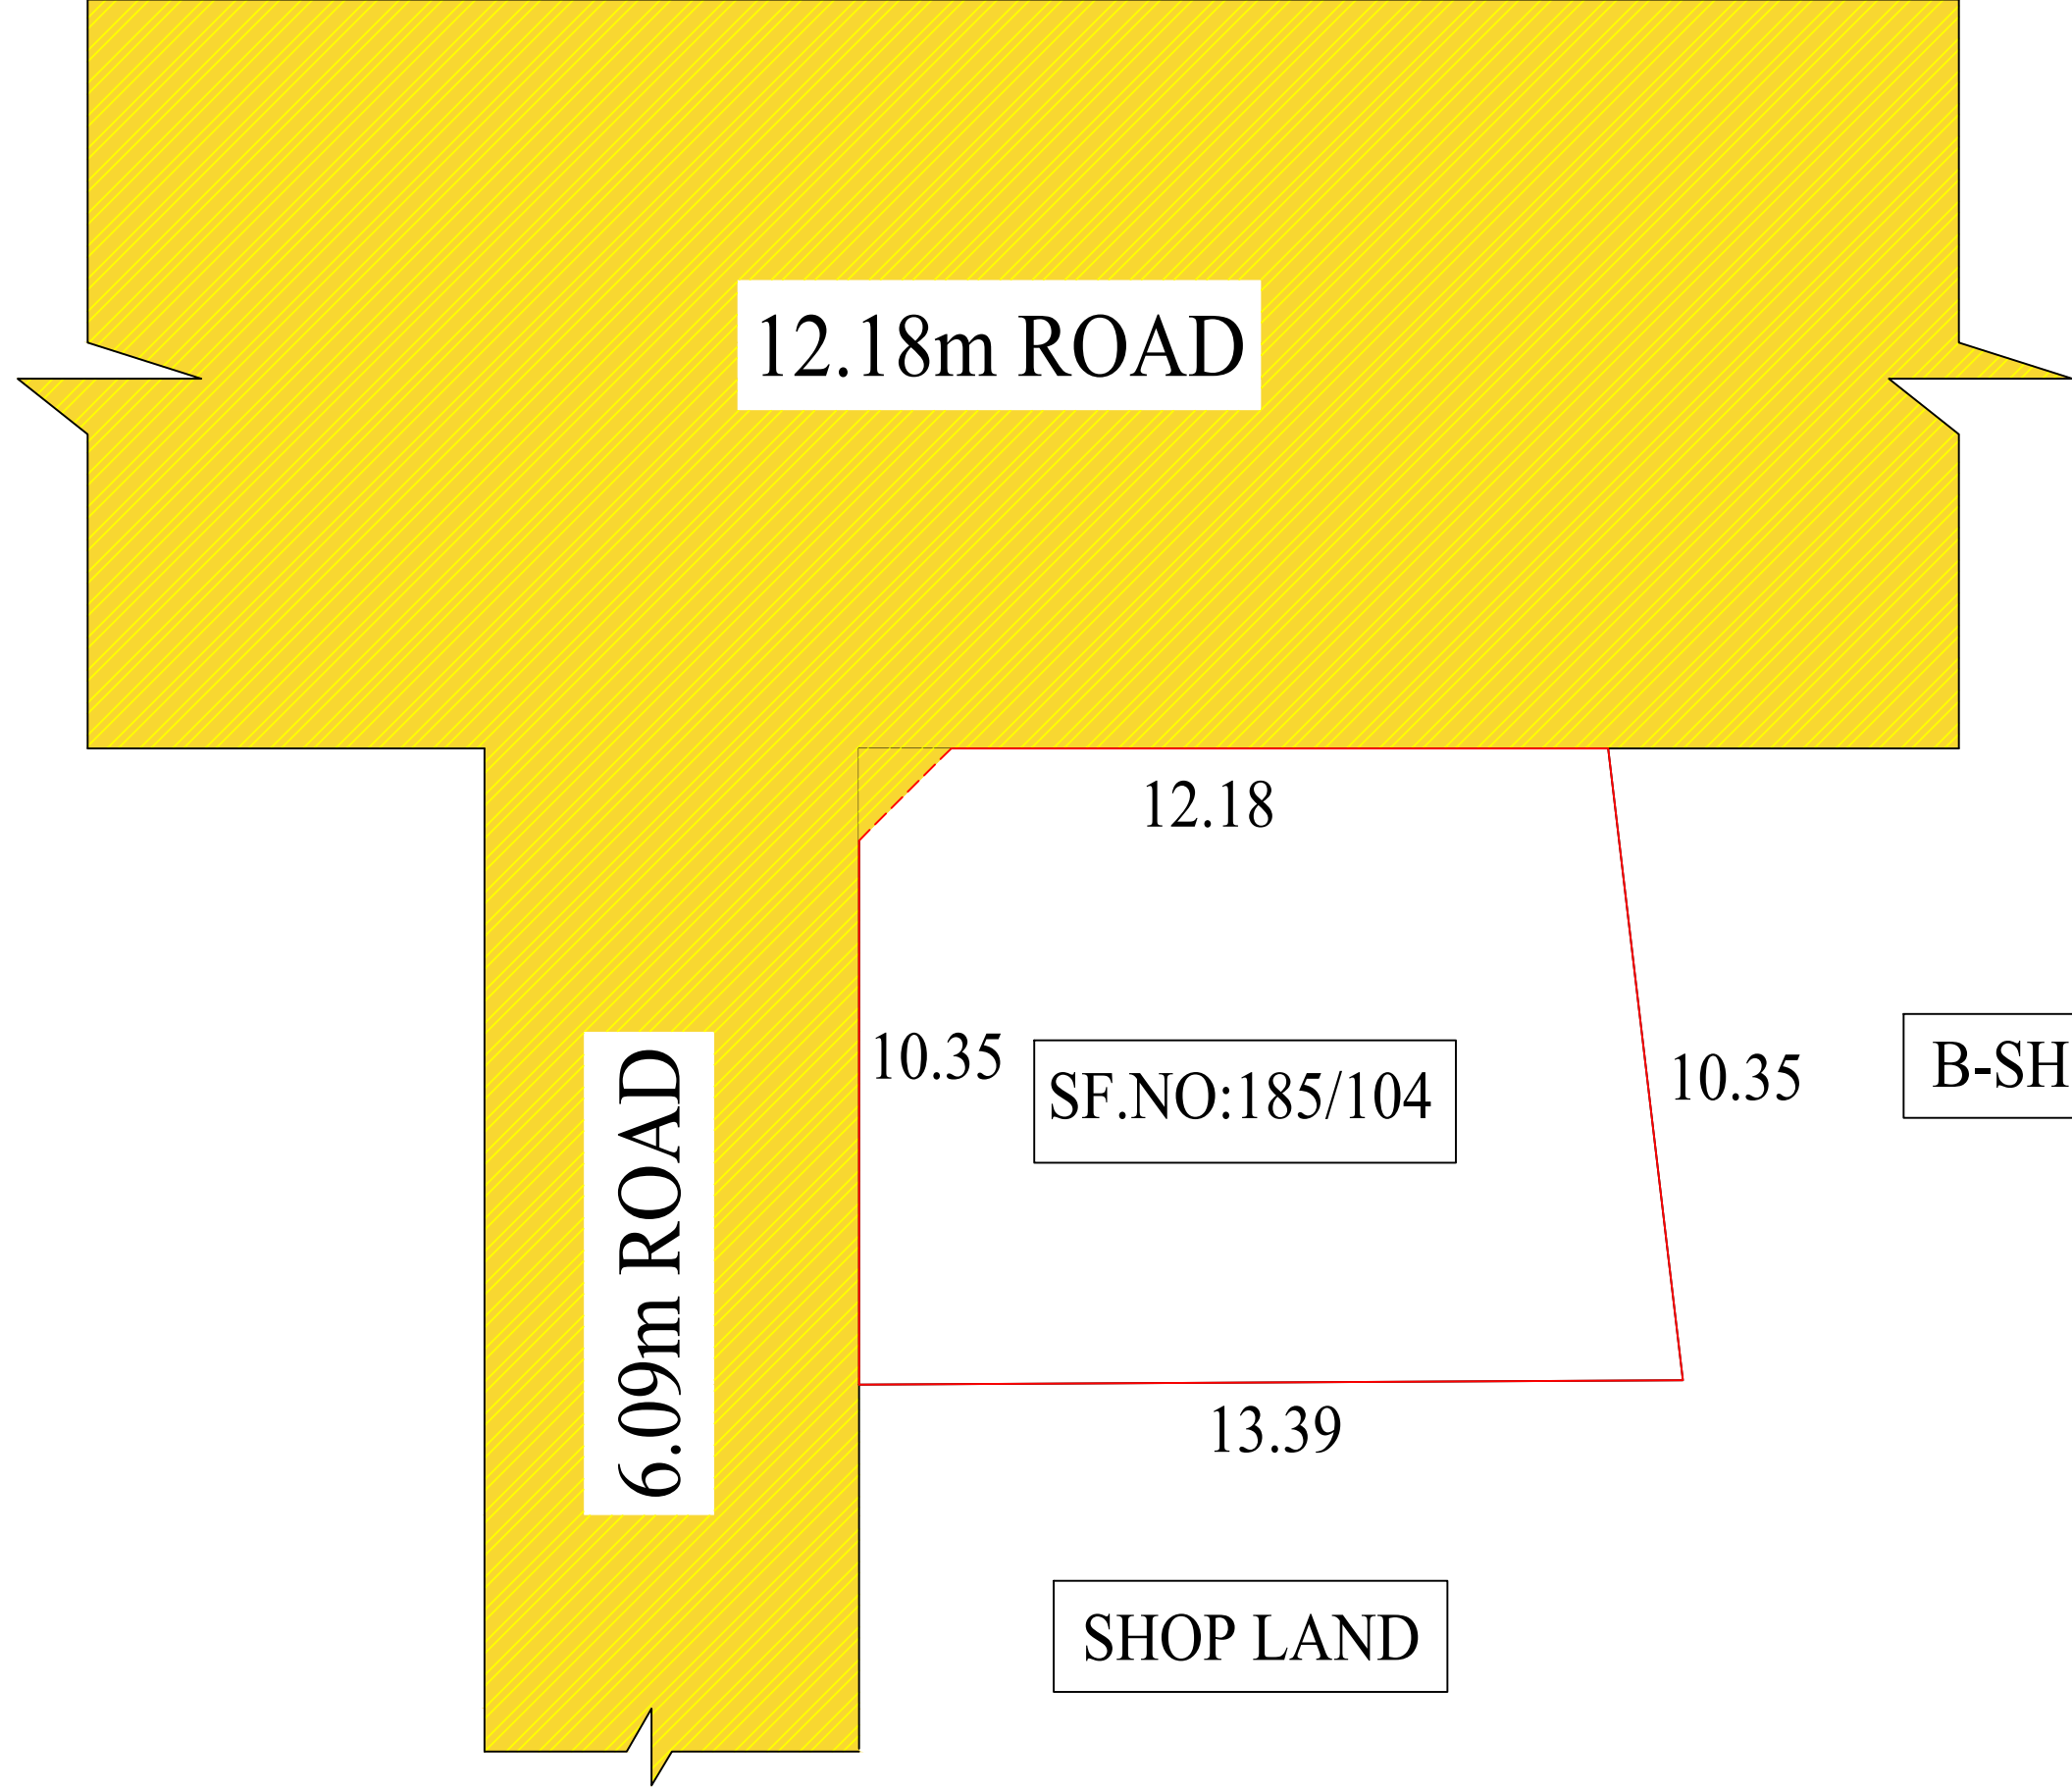

புதுக்கோட்டை கூட்டு உள்ளூர் த்			டெ
புதுக்கோட்டை மாவட்டம், புதுக்கோட்டை வட்டம் மற்றும் புதுக்கோட்டை கிராமம் மற்றும் புதுக்கோட்டை நகரளவை எண்: 185/104 அமைந்திருக்கும் ஒப்புதல் மனைப்பிரிவு: ம.ப/ ம(பபு) எண். 15/87 நகர்) உள்ள கடை மனையின் பகுதியை வீட்டு மனையாக மாற்றி அமையும் குடியிருப்பு மனைக்கான தொழில்நுட்ப ஒப்புதல் வரைபடம் (திட்டப்பகுதி)			
கோப்பு எண்: 2WCCILF3 /2024 அளவு திட்டம்: 1:100		வ 	
மனைப்பிரிவு இடத்தின் எல்லை -  நிலையிலுள்ள சாலை - 			
பரப்பளவு விபரம் மனைப்பிரிவின் மொத்தப்பரப்பளவு = 132.66 ச.மீ			
நிபந்தனைகள்: 1.அரசாணை எண். 71- ஊரக வளர்ச்சி மற்றும் உள்ளாட்சித்துறை நாள் 16.09.2002-ன் படி மனுதாரர் நில உரிமை குறித்து சரிபார்ப்பது உள்ளாட்சியின் பொறுப்பாகும். 2.நில உரிமம் குறித்து வழங்கப்பட்ட சான்றுகள் மற்றும் பரிசீலனைக்கு சமர்ப்பிக்கப்பட்டஆவணங்கள் சரியானவையல்ல என்று அறியப்பட்டால் அல்லது மனைப்பிரிவிற்கு தொழில்நுட்ப ஒப்புதல் வழங்கியதால் பாதிப்பு ஏற்படக்கூடிய சூழ்நிலை ஏற்படின் இம்மனைப்பிரிவிற்கு வழங்கப்பட்ட தொழில்நுட்ப ஒப்புதலானது எவ்வித முன்னறிவிப்புமின்றி நகர் ஊரமைப்பு இயக்குநர் சென்னை, அவர்களால் இரத்து செய்யப்படும்.			
குறிப்பு: அனைத்து அளவுகளும் மீட்டரில் குறிக்கப்பட்டுள்ளது.			
ம.வ/மா.ந.ஊ.அ.(புமா) எண்- 42/2024 திட்ட அனுமதி எண்: 15/2024			
உறுப்பினர் செயலர்/துணை இயக்குநர்(பொ), புதுக்கோட்டை கூட்டு உள்ளூர் திட்ட குழுமம், புதுக்கோட்டை மாவட்டம்.			