


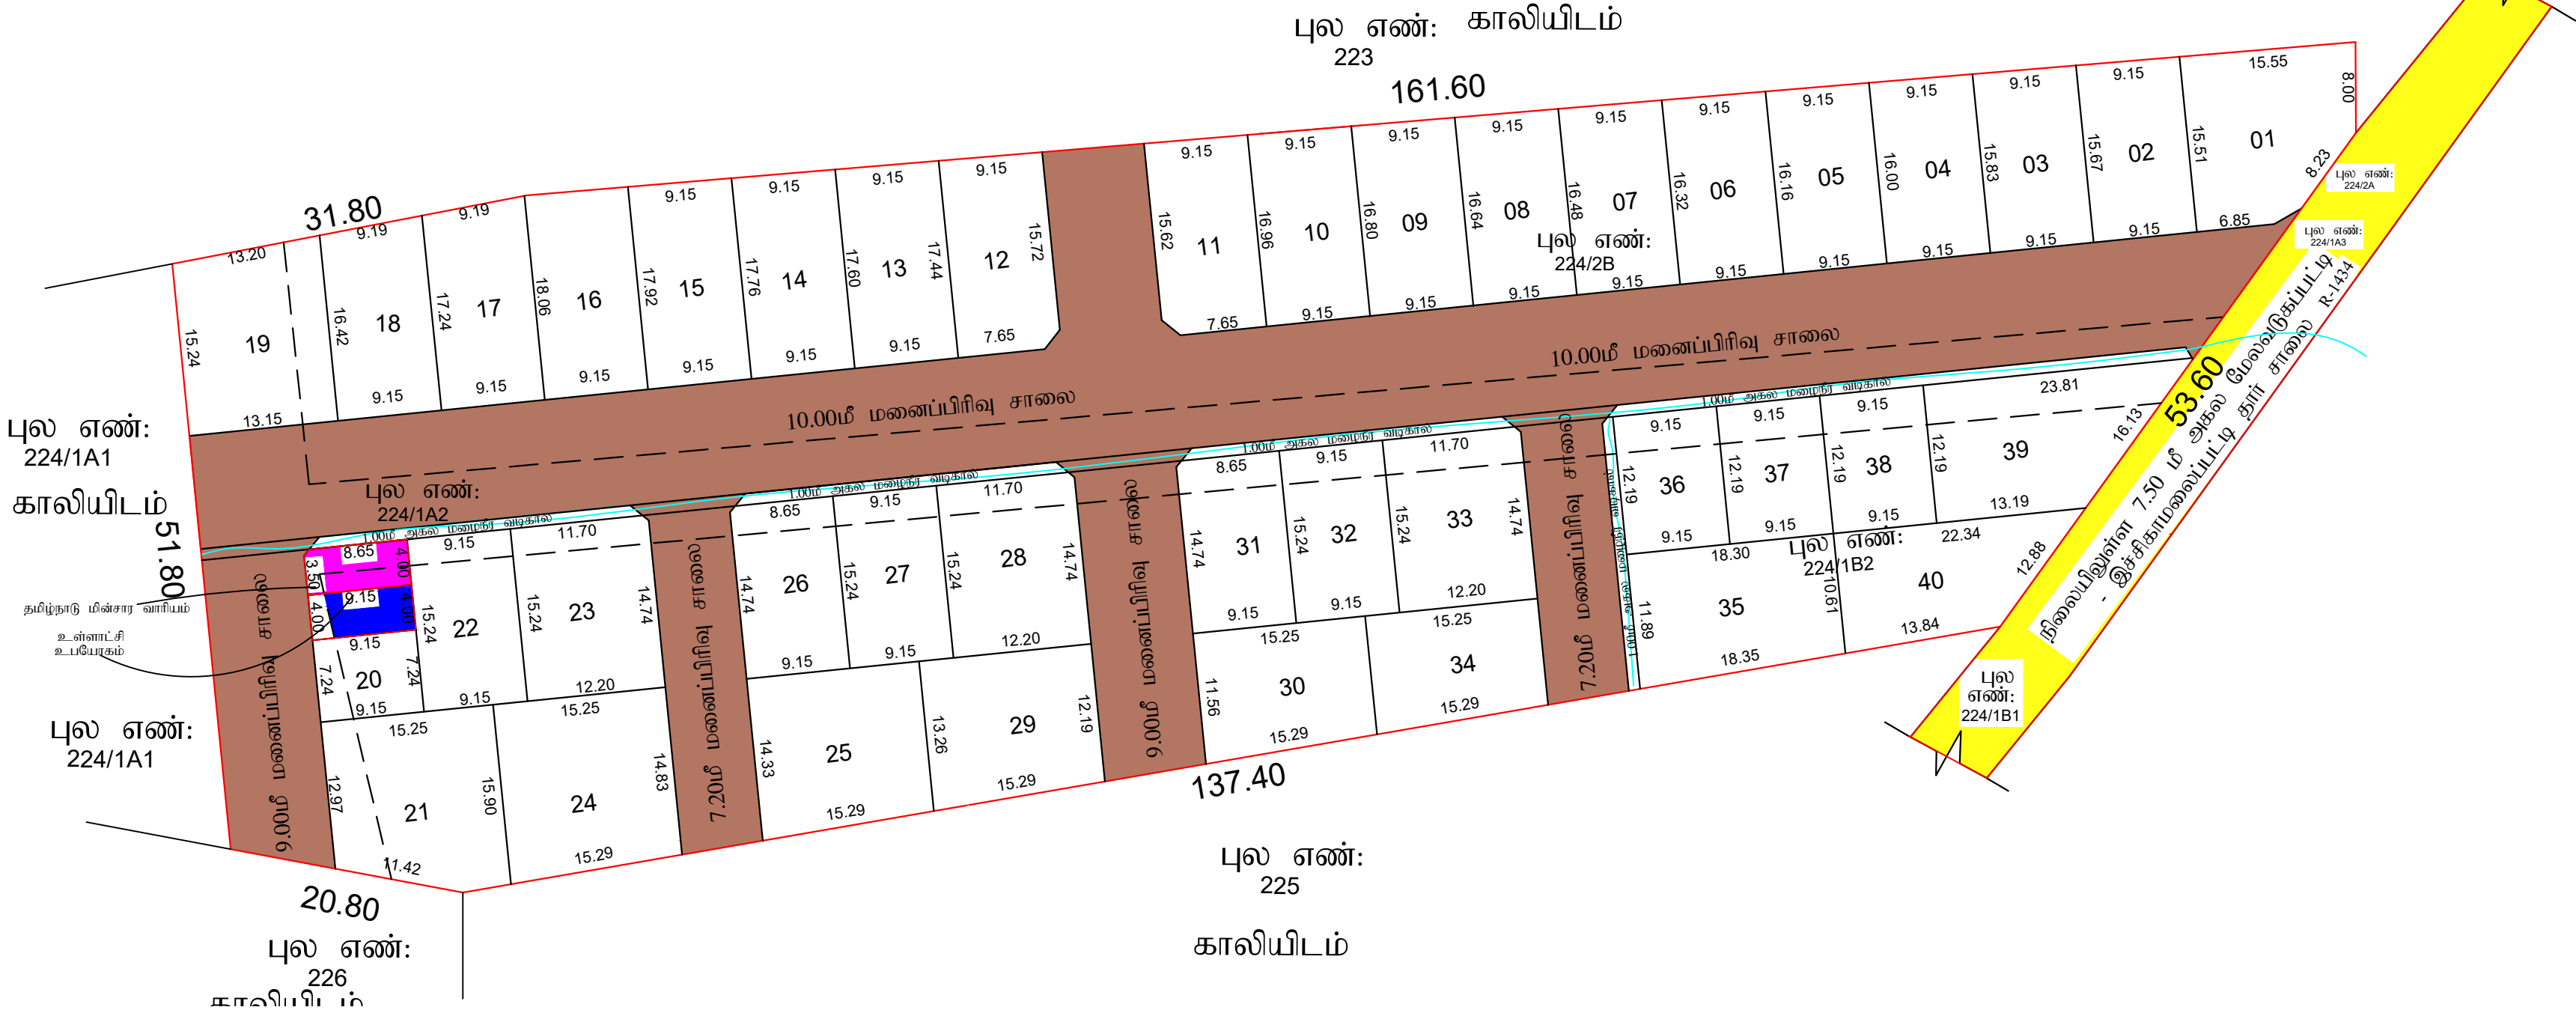

மாவட்ட நகர் ஊரமைப்பு அலுவலகம்
புதுக்கோட்டை மாவட்டம்

புதுக்கோட்டை மாவட்டம், குளத்தூர் வட்டம், வீரலிமலை ஊராட்சி ஒன்றியம், குளமங்கலம் ஊராட்சி/கிராமம், நில அளவை எண்: 224/1A2, 102, 28 -இல் அமையும் குடியிருப்பு மனைப்பிரிவுகளை தொழில்நுட்ப ஒப்பீதல் வரைபடம்.

திட்டமிடல் பகுதி

அளவுத்திட்டம் : 1 : 400

இணைப்படி விண்ணப்ப எண் : JD17CT1K/2025

குறிப்புகள்:

மனைப்பிரிவு இடத்தின் பரப்பளவு : 2.40 ஏக்கர் (9718.00 ச.மீ)

சாலை மற்றும் மூலை முடக்குகள் பரப்பு நீங்கலாக மனைப்பிரிவின் பரப்பளவு : 6665.76 ச.மீ.

மனைப்பிரிவு இடத்தின் எல்லை

நிலையிலுள்ள சாலை

கோரிய மனைகள்

ஒதுக்கப்பட்ட மனைகள்

பொது ஒதுக்கீடுகள்: (உள்ளாட்சிக்கு தானமாக ஆவண எண்: 3686/2025 நாள்:04.06.2025 வாயிலாக ஒப்படைப்பு செய்யப்பட்டுள்ளது)

மனைப்பிரிவு உத்தேச சாலை மற்றும்

மூலை முடக்குகள் பரப்பு

மின்சார உபயோகம்

உள்ளாட்சி அமைப்பு

பூங்கா - நகர்ஊரமைப்பு இயக்குநர் அவர்களின் கற்றறிக்கை ROC No.4367 / 2019 / BA-2 நாள்:05.02.2020-இன் படி பூங்கா ஒதுக்கீடு செய்யப்பட வேண்டிய பரப்பளவிற்கு நிகரான வழிகாட்டு மதிப்பீட்டு தொகை ரூ.86695/- அரசுத்தலைப்பில் செலுத்தப்படுகின்றன

கட்டிட பக்க திறவிட வரம்பு:

அரசாணை எண் 18 நகராட்சி நிர்வாகம் (ம) குடியறி வழங்கல் துறை, நாள் 04.02.2019 (TNCDNR -2019)-ல் குறிப்பிடப்பட்டுள்ளவாறு கட்டிட பக்க திறவிடம் விடப்பட வேண்டும்

மூலை முடக்கு:

சாலைமீன் அகலம் 12.0மீ. வரை 1.50மீ x1.50மீ, சாலைமீன் அகலம் 12.0மீ முதல் 30.50மீ வரை 4.50மீ x4.50மீ மற்றும் 30.50மீ மேல் 6.0மீ x 6.0மீ என்ற அளவில் விடப்பட வேண்டும்.

நிபந்தனைகள்:

1) இம்மனைப்பிரிவிற்கு உள்ளாட்சியால் இறுதி ஒப்பீதல் வழங்கும் முன் இடத்தில் எவ்வித நில ஆர்ஜித நடவடிக்கையும் இல்லை என்பதைவும், எந்த துறைக்காகவும் நில ஆர்ஜிதப்படும் மாவட்ட அலுவலரால் பெறப்படவில்லை என்பதையும் உறுதி செய்து கொள்ள வேண்டும்.

2) அரசாணை எண்: 71 ஊ.வ. (ம) உ. துறை, நாள்: 16.06.2003 -ல் படி நில உரிமை குறித்து உள்ளாட்சியினால் வழங்கப்படும் சான்று மற்றும் அரசாணை எண்: 18, நகராட்சி நிர்வாகம் (ம) குடியறி வழங்கல் துறை, நாள்:4.2.2019 -ல் படிவங்களின் அடிப்படையே இம்மனைப்பிரிவுக்கு தொழில்நுட்ப அனுமதி வழங்கப்படுகிறது.

3) நில உரிமை குறித்து வழங்கப்பட்ட சான்றுகள் மற்றும் பிரிசனைக்கு சமர்ப்பிக்கப்பட்ட ஆவணங்கள் சரியானவை அல்ல என அறிவிக்கப்பட்ட அல்லது மனைப்பிரிவிற்கு வழங்கப்பட்ட தொழில்நுட்ப ஒப்பீதல் எவ்வித முன் அறிவிடம் இன்றி நகர் ஊரமைப்பு ஆணையர் அவர்களால் இரத்து செய்யப்படும்.

4) வீழ்மனைக்குட்பட்ட மனைகள் வீழ்மனை செய்யும் பொது இன்வென்ஸியின் நகராட்சி, நகர் ஊரமைப்பு துறையில் ஒப்பீதல் அளிக்கப்பட்ட வரைபட நகல் மனை வாங்குபவர்களுக்கு கட்டப்பட வழங்கப்பட வேண்டும்.

5) ஒப்பீதல் அளிக்கப்பட்ட மனைப்பிரிவு வரைபடத்தை எந்தவித மாற்றமும் விடுதலின்றி மனைப்பிரிவு நடைமுறை வாப்பில் 6' 6" அளவிடான நிறை தகவல் பலகை மூலம் பொதுமக்கள் பரிசீலனைக்கு நிறைந்ததாக பிரதிக்கப்பட வேண்டும்.

6) உள்ளாட்சிக்கு தானமாக வழங்கப்பட்ட இடங்களை உள்ளாட்சியில் பெயர்க்கு மாற்றி வருவாய்துறை சர்வே எண் உட்பிரிவுகள் பொது ஆற்றுகளை விரிவுகாள் பெறப்பட்ட பின்னரே உள்ளாட்சியால் மனைப்பிரிவுக்கு இறுதி ஒப்பீதல் வழங்கப்பட வேண்டும்.

7) The Tamil Nadu Government in G.O.Ms.No: 112, housing and Urban Development Department dated: 22.6.2017 have approved the Tamil Nadu Real Estate (Regulation & Development) Act 2016. The promoter has to advertise, market, book, sell or offer for sale, or invite persons to purchase in any manner any plot, apartment or building, as the case may be, in any Real Estate Project or part of it only after registering the Real Estate Project with the Real Estate Regulatory Authority.

8) அரசாணை எண்: 79 வீ.வ. (ம) ந.வ. துறை, நாள்: 4.5.2017 -ல் படி இந்த உத்தேச மனைப்பிரிவிற்கு சம்பந்தப்பட்ட உள்ளாட்சி அமைப்பு நிலப்பயன் மற்றும் கட்டணமாக 1899 -ல் ஆண்டு இந்திய முத்திரை சட்டம் (முத்திரை சட்டம் 27.1899) உட்குறு யுடி பிரிவு 47 -ல் கீழ் சந்தை மதிப்பில் 3 விழுக்காடு நினைபம் செய்து, அரசுக் கணக்குத் தலைப்பின் கீழ் வரவு வைத்து, செய்யக் கருதிமுள்ள மேற்பட்ட பணியை மேற்கொள்ள உரிய அனுமதி அளிக்க வேண்டும்.

9) நகர் ஊரமைப்புத்துறை சட்டப்படிமான தொழில் நுட்ப அனுமதி திட்ட அனுமதி அளிப்பதன் மூலம் விண்ணப்பதாரிகள் பெயரில் உள்ள நில உரிமையை உறுதிப்படுத்தவில்லை. தொழில்நுட்ப அனுமதி திட்ட அனுமதி அளிப்பதற்கு முன்பு விண்ணப்பதாரிகள் விண்ணப்பத்தின் சமர்ப்பித்த ஆவணங்களில் (கிரய பத்திரம், குத்தகை பத்திரம், மட்டா, தலைத்திரம், பொது அதிகார பத்திரம், மேலும் பல) விண்ணப்பதாரர் வளர்ச்சி பெயர் உரிமையுடையவர என்ற மட்டுமே சரிபார்க்கப்படுகிறது. அதன்மூலம் முதல் கட்டமாக விண்ணப்பதாரர்களுக்கு வளர்ச்சி செய்ய உரிமை உள்வரை என்று பரிசீலிக்கப்படுகிறது.

"சொந்தனை வாங்க விடவும் எந்த நபரும், விண்ணப்பதாரருக்கு சொந்தமிடீது உள்ள உரிமையை நலியாக உறுதிப்படுத்திக் கொள்ள வேண்டும். மேலும் அதன்மேல் வேறு யாருக்கும் நான் நபர் உரிமை கோரியால் அல்லது அதனை பொறுத்தபடி தகுதியுள்ள நிதிநிறுவனத்தின்மூலம் திருத்திக்கொள்ளலாம். இதனை முடிவு செய்ய நகர் ஊரமைப்பு துறை பொருத்தமான அமைப்பு அல்ல".

குறிப்பு:

அனைத்து அளவுகளும் மீட்டரில் குறிப்பிடப்பட்டுள்ளது.

SWP/LP/D.DTCP(PD) NO :54/2025

இணைப்பதன் ஒப்பீதல்
(இசைச் செய்யப்பட்டது)

உதவி இயக்குநர் /துணை இயக்குநர்(பொ)
மாவட்ட நகர் ஊரமைப்புஅலுவலகம்,
புதுக்கோட்டை மாவட்டம்.