


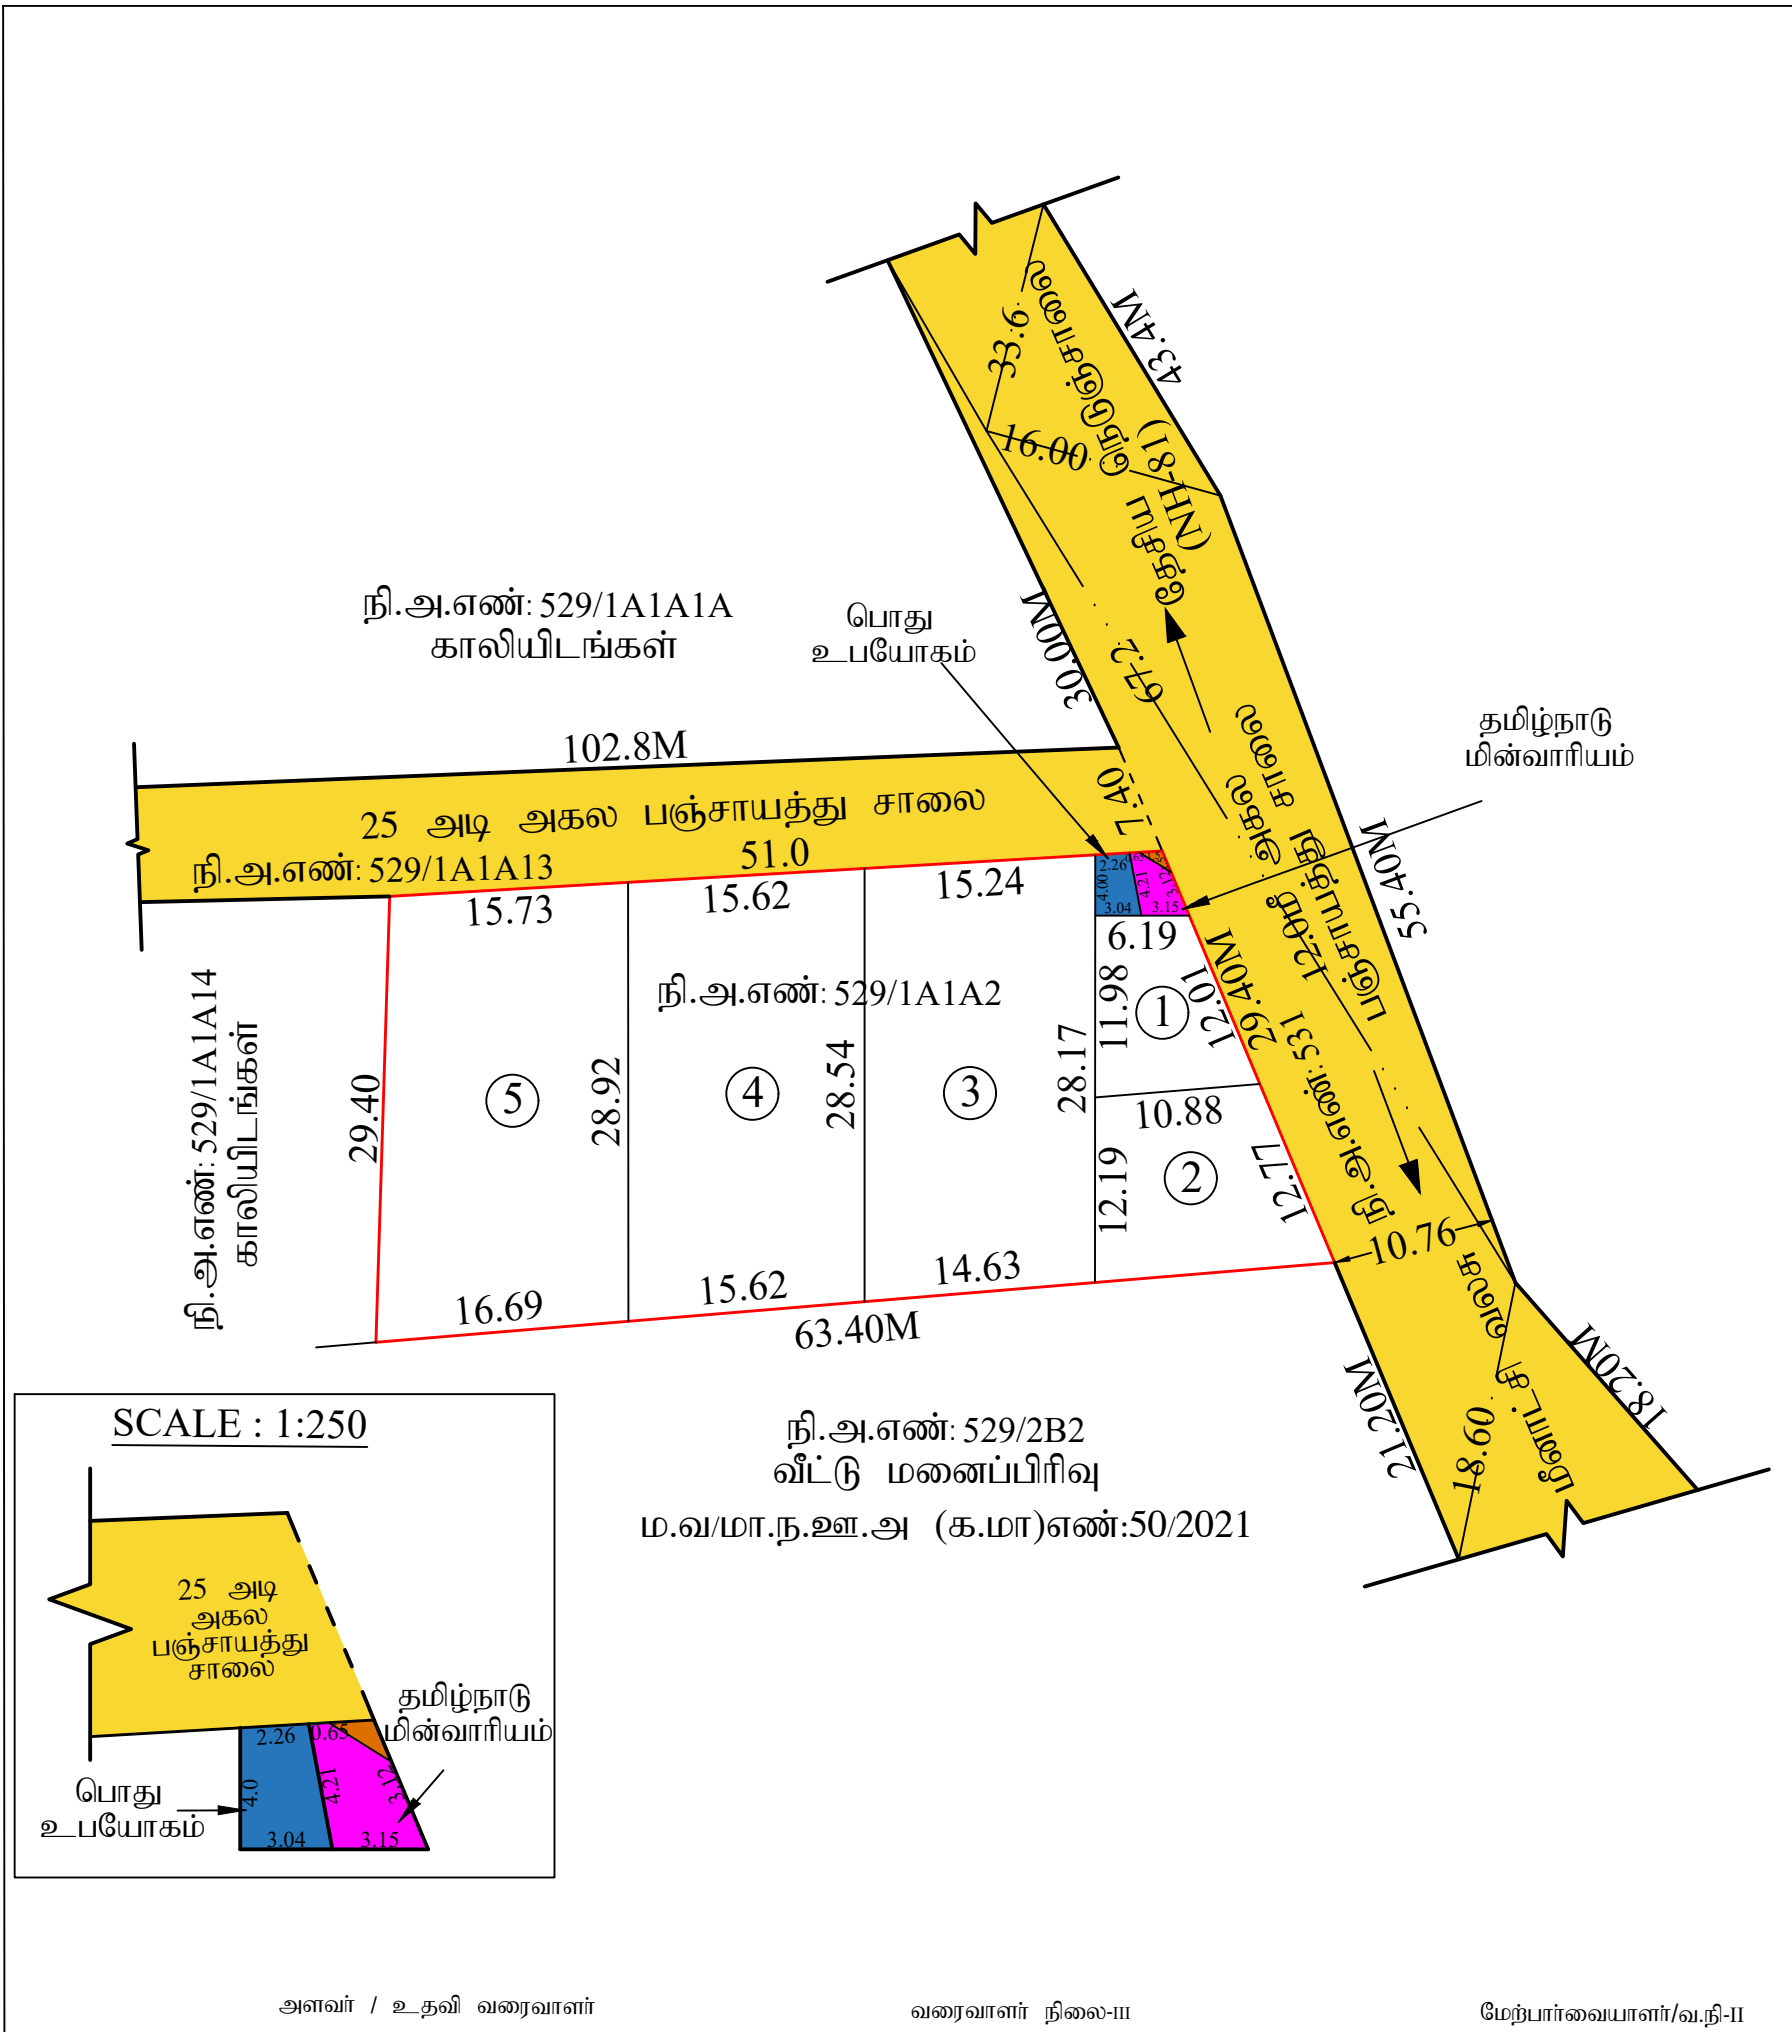

மாவட்ட நகர் ஊரமைப்பு துறை கரூர் மாவட்டம் கரூர் மாவட்டம், புகளூர் வட்டம், க.பரமத்தி ஊராட்சி ஒன்றியம், தென்னிலை தெற்கு ஊராட்சி மற்றும் கிராமம், சர்வே எண் : 529/1A1A2-ல் அமையும் உத்தேச குடியிருப்புமனை உட்பிரிவிற்கான தொழில்நுட்ப ஒப்புதல் வரைபடம். அளவு : 1:500 இணையதள பதிவு எண் : Y919NOFO	
குறிப்புகள்: மனை இடத்தின் பரப்பு : 0.16.19 ஹெக்டர் (0.40 ஏக்கர்) 1619.00 ச.மீ மனை இடத்தின் எல்லை : நிலையிலுள்ள சாலை : கோரிய மனைகள் : 5 ஒதுக்கிய மனைகள் : 5 உள்ளாட்சிக்கு தானமாக ஒப்படைக்கப்பட்டவை: (ஆவண எண்:2994/2022,நாள்:23-12-2022)	
1) உத்தேச மனைப்பிரிவு மூலை முடக்கின் பரப்பு	: 1.125 ச.மீ
2)பொது உபயோகம் (PUBLIC PURPOSE)ஒதுக்கிய பரப்பு	: 10.87 ச.மீ (0.67%)
3)தமிழ்நாடு மின்சாரவாரியத்திற்கான (TANGEDCO) ஒதுக்கிய பரப்பு	: 10.01 ச.மீ (0.62 %)
கட்டிட வரம்பு: 9.0மீ அகல சாலைகளுக்கு கீழ் 1.5மீ மற்றும் 9.0மீ க்கு மேல் 12.0மீ வரை அகலமுள்ள சாலைகளுக்கு 3.0மீ விடப்படவேண்டும். மூலை முடக்கு: 12.0மீ அகல சாலைகளுக்கு கீழ் 1.50மீ x 1.50மீ என்றளவில் விடப்பட வேண்டும், 12.0மீ அகலம் மற்றும் 30.5மீ அகலம் உள்ள சாலைகளுக்கு 4.50மீ x 4.50மீ என்றளவில் விடப்படவேண்டும். நிபந்தனைகள்: 1. அரசாணை எண்:18, ந.நி.(ம)கு.வ(ந.ப.1) துறைநாள் 04.02.2019-ன்படியும் மற்றும் நகர் ஊரமைப்பு இயக்குநர் சென்னை அவர்களது சுற்றறிக்கை ந.க.எண்.4367 2019 பிஏ2, நாள் 05.02.2020-ன்படி உத்தேச மனைப்பிரிவில் அமையும் மனைப்பிரிவு சாலை, பூங்கா, திறவிடம், உள்ளாட்சி பொது உபயோகம் மற்றும் TANGEDCO பொது உபயோகம் - ஒதுக்கீட்டினை சம்பந்தப்பட்ட துறையினரால் உரிய நடவடிக்கை மேற்கொள்ளப்பட வேண்டும். 2 இம்மனைப்பிரிவிற்கு உள்ளாட்சி இறுதி ஒப்புதல் அளிக்கும்முன் இடத்தினை எந்த துறையாலும் நில ஆர்ஜித நடவடிக்கை மேற்கொள்ளப்படவில்லை என்றும், எந்த துறைக்காகவும் நில ஆர்ஜிதப்பட்டியல் மாவட்ட வருவாய் அலுவலருக்கு அனுப்பப்படவில்லை என்றும், ஊராட்சி தலைவர் உறுதி செய்து கொள்ள வேண்டும். 3. நில உரிமம் குறித்து வழங்கப்பட்ட சான்றுகள் மற்றும் பரிசீலனைக்கு சமர்ப்பிக்கப்பட்ட ஆவணங்கள் சரியானவையல்ல என்று அறியப்பட்டாலோ அல்லது மனைப்பிரிவுக்கு தொழில்நுட்ப ஒப்புதல் வழங்கியதால் பாதிப்பு ஏற்படுத்தக்கூடிய சூழ்நிலை ஏற்படின் மனைப்பிரிவிற்கு வழங்கப்பட்ட தொழில்நுட்பஒப்புதல் எவ்வித முன்னறிவிப்பும் இன்றி நகர் ஊரமைப்பு ஆணையர் அவர்களால் ரத்து செய்யப்படும். 4. விற்பனைக்குண்டான மனைகளை விற்பனை செய்யும்பொது இவ்வாணையின் நகலோடு, நகர் ஊரமைப்புத்துறையின் ஒப்புதல் அளிக்கப்பட வரைபட நகல் மனை வாங்குபவர்களுக்கு கட்டாயம் வழங்கப்பட வேண்டும். 5. ஒப்புதல் அளிக்கப்பட்ட மனைப்பிரிவு வரைபடத்தை எந்தவிதமாற்றம் / விடுதலின்றி மனைப்பிரிவு நுழைவாயிலில் 6"x4" அளவிலான நிரந்தர தகவல் பலகை மூலம் பொதுமக்கள் பார்வைக்கு நிரந்தரமாக பிரசுரிக்கப்பட வேண்டும். 6. உத்தேச மனைப்பிரிவு சாலைகள் தார் சாலையாக அமைக்கப்பட்ட பின்னர் உத்தேச மனைப்பிரிவு சாலைகளின் தரம் குறித்து (BDO/BE)வட்டார வளர்ச்சி அலுவலர் / யூனியன் பொறியாளர் அவர்களிடம் தகுதிச்சான்று பெற்று உள்ளாட்சியால் இறுதி ஒப்புதல் வழங்கப்பட வேண்டும். 7. The Tamil Nadu Government in G.O. Ms .No.112, housing and urban development department dated 22.06.2017 have approved the Tamil Nadu real estate (Regulation & Development) Act 2016. The promoted has to advertise ,market,book,sell or offer for sale or invite persons to purchase in any manner any plot apartment or building as be case may be in any Real Estate project or part of it only after registering the Real Estate project with the real estate regulatory authority. 8. அரசாணை எண்:181, வீட்டுவசதி மற்றும் நகர்ப்புற வளர்ச்சி(யுடி4(1))துறை நாள் 09.12.2020-ன்படி, சாலைகள், பொது உபயோக, TANGEDCO / பூங்கா, கழிவுநீர் சாக்கடை வசதிகள் வரைபடத்தின் படி அமைக்கப்பட்டுள்ளதை உள்ளாட்சி அமைப்புகள் உறுதி செய்து கொள்ள வேண்டும்.	
LAYOUT SUBDIVISION APPROVAL NO:SWP/DTCP/KARUR/LAYOUT NO : 56/2023	
உதவி இயக்குநர் மாவட்ட நகர் ஊரமைப்பு அலுவலகம் கரூர் மாவட்டம்	