


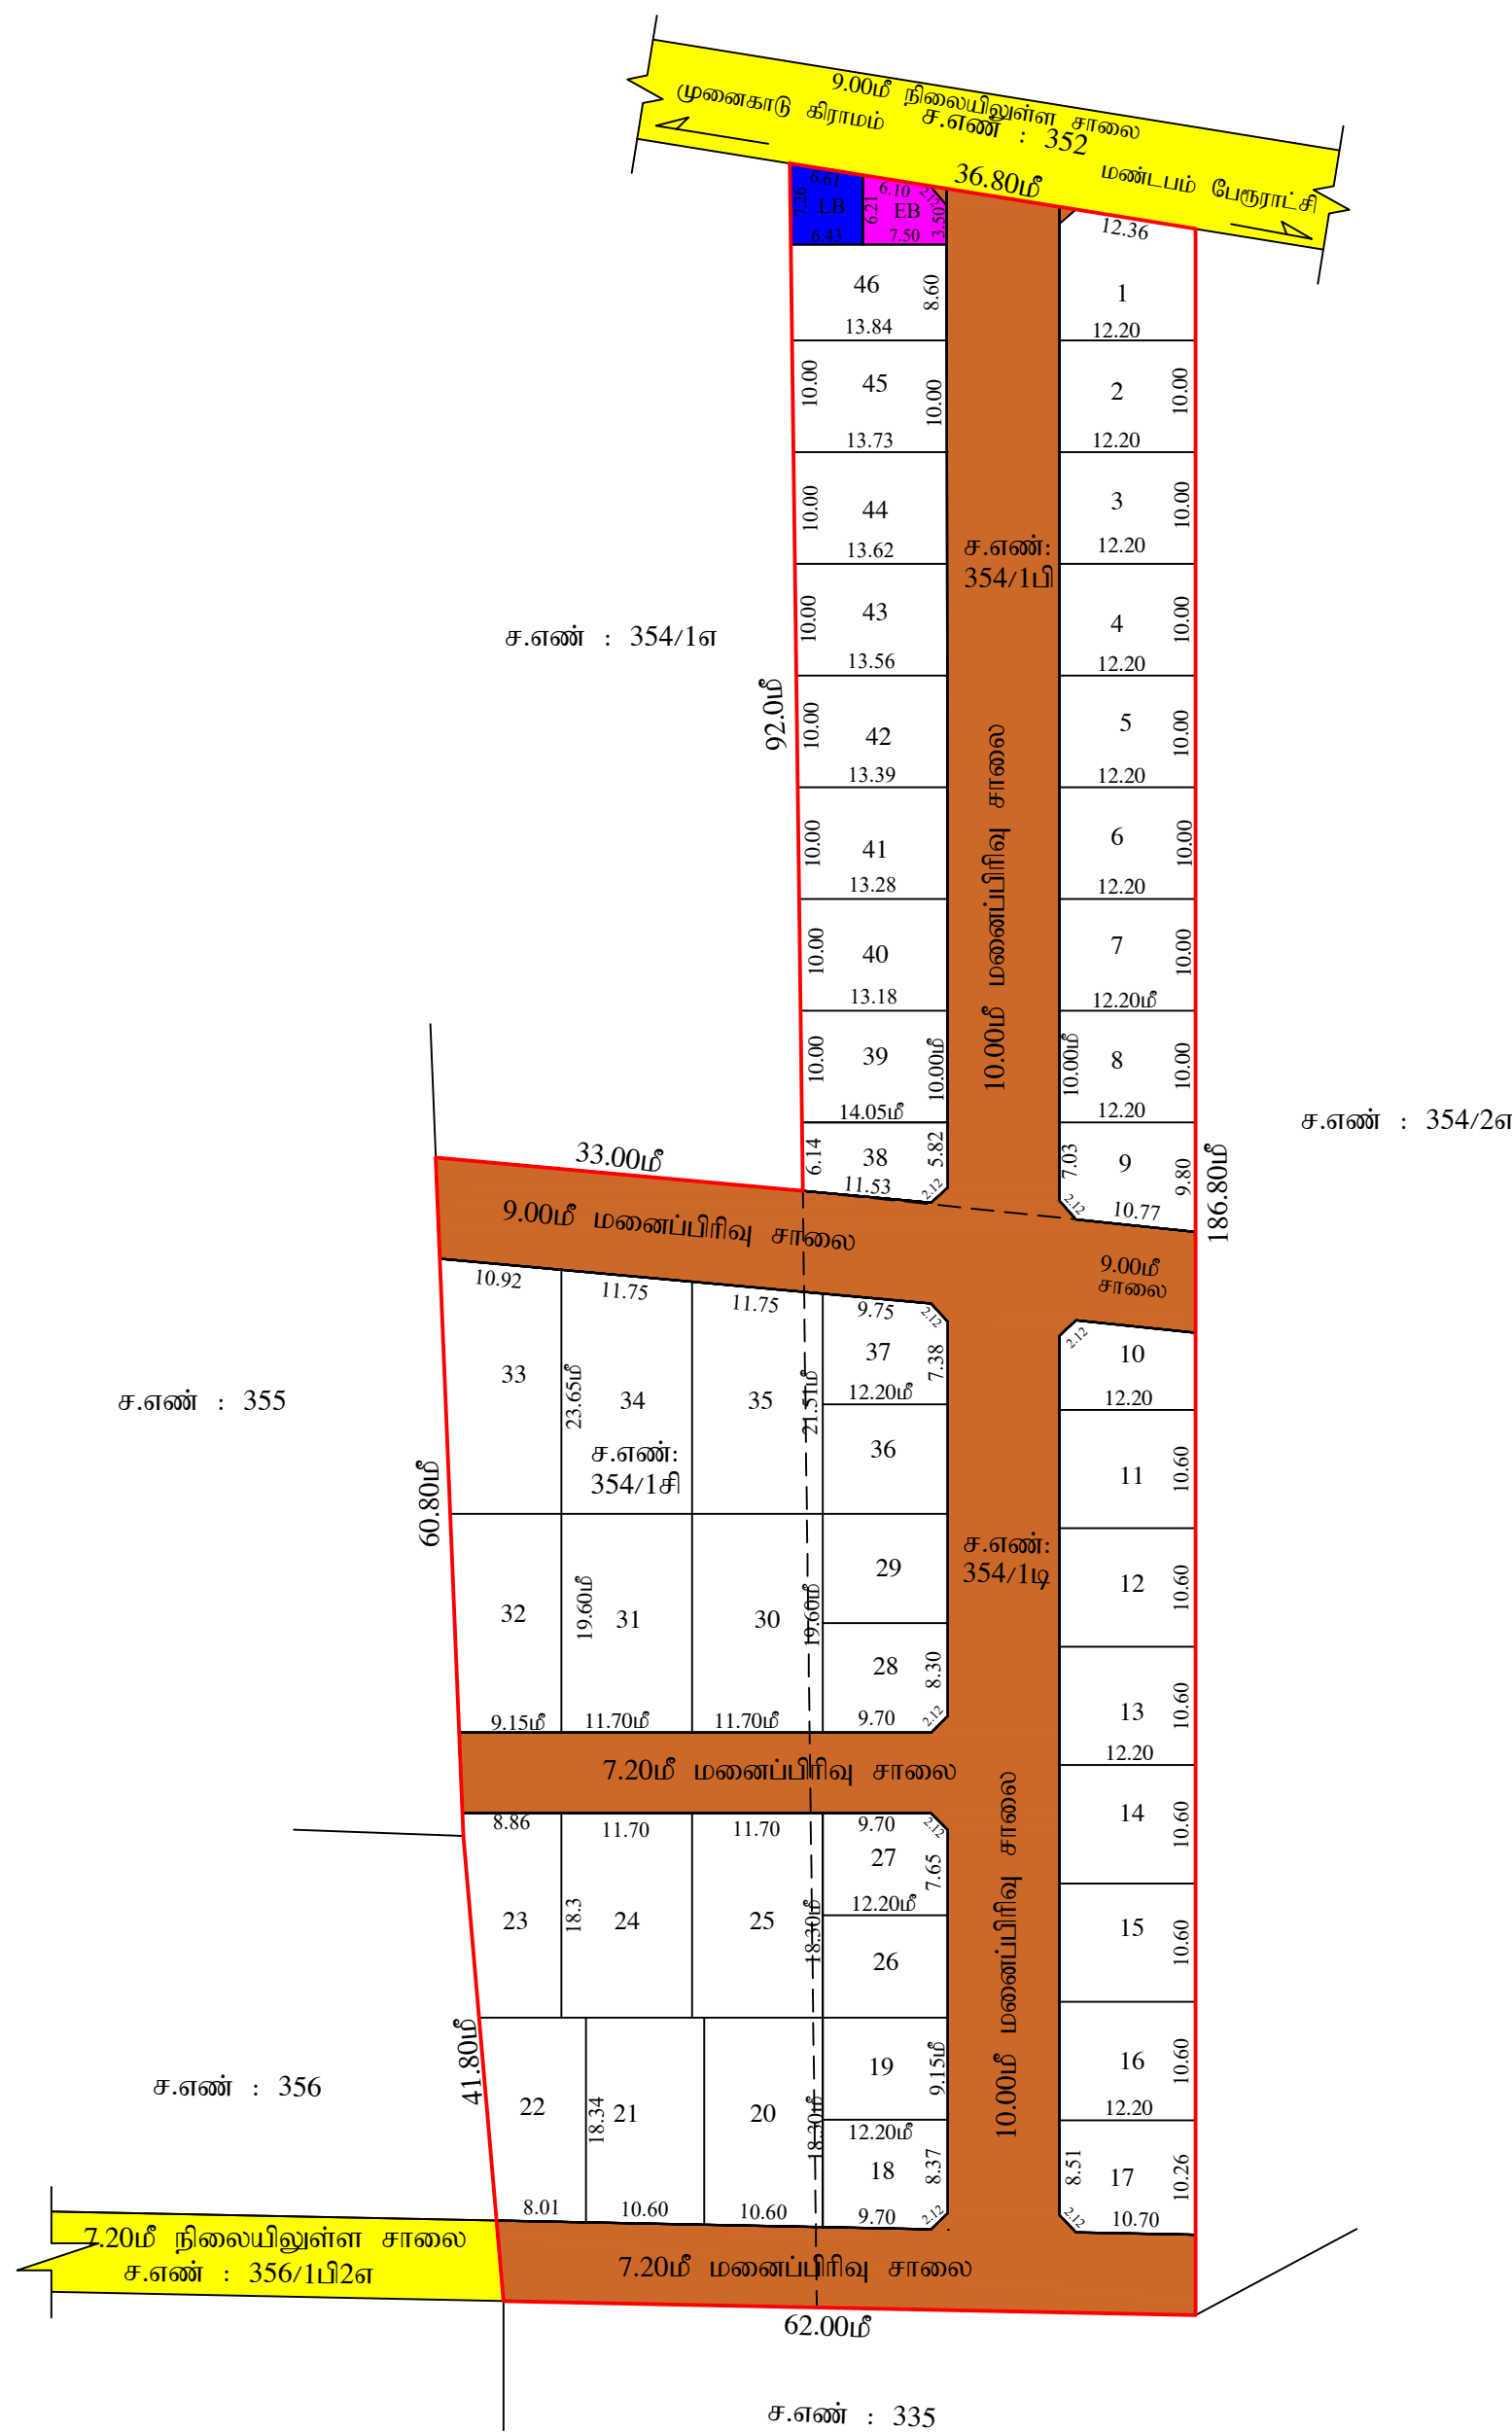

இராமநாதபுரம் மாவட்டம், இராமநாதபுரம் வட்டம், மண்டபம் ஊராட்சி ஒன்றியம், மண்டபம் பேரூராட்சி, மண்டபம் கிராமம், ச.எண்.354/பி.1,பி.1டி-ல் அமைந்துள்ள உத்தேச குடிநீருப்பு மணப்பிரிவுக்கான தொழில் நுட்ப ஒப்படைப்பு வரைபடம்.

၆၂

மனைப்பிரிவு இடத்தின் பரப்பளவு	=	9675.00 ச.மீ (2.39 ஏக்கர்)
சாலையின் பரப்பளவு	=	3117.13 ச.மீ
மீதமுள்ள பரப்பளவு	=	<u>6557.87 ச.மீ</u>

A diagram consisting of two vertically stacked rectangles. The top rectangle is white with a black border and a horizontal red line passing through its center. The bottom rectangle is solid yellow with a black border.

உள்ளாட்சி ஒதுக்கீடு(LB) = 43.91௪.மீ (0.67%)

12.00மீ அகலம் வரை உள்ள சாலைகளுக்கு 1.50மீ x 1.50மீ விடப்பட வேண்டும்.

6. நகர் ஊரமைப்பு துறை சட்டப்படிவமாக தொழில்நுட்ப அனுமதி அளிப்பதன் மூலம் விண்ணப்பதாரரின் போல் உள்ள நில உரிமையை உறுதிப்படுத்துவதில்லை. தொழில்நுட்ப அனுமதி தரில் அனுமதி அளிப்பதற்கு முன்பு விண்ணப்பதாரரின் விண்ணப்பத்துடன் சம்பந்தித அலுவல்களான கிரையப்பதிதரில், குத்தகைப்பதிதர், பட்டா, தாணப்பதிதரில், பொது அதிகார பதிதரில் மேலும் பல விண்ணப்பதாரர் வளர்ச்சி செய்ய உரிமை உள்ளது என்று மட்டுமே சரிப்பாக்கப்படுகிறது. குத்தகட்டமாக விண்ணப்பதார்க்கு வளர்ச்சி செய்ய உரிமை உள்ளதா என்றும் சொருத்தகை வாகாக விரும்பும் எந்த நபரும் விண்ணப்பதார்க்கு சொத்தின் மீது உள்ள உரிமையை தனியாக உறுதிப்படுத்திக் கொள்ள வேண்டும். மேலும் அதன் மேல் யாருமே தனிநபர் உரிமை கோரினால் அவர்கள் அதனை பொருத்தமான தகுதியுள்ள நிதிமன்றத்தின் முன் தீர்த்துக்கொள்ளலாம். இதனை முடிவு செய்ய நகர் ஊரமைப்பு துறை பொருத்தமான அமைப்பு அல்ல.

esigned
உதவி இயக்குநர்
மாவட்ட நகர் ஊரமைப்பு அலுவலகம்
இராமநாதபுரம் மாவட்டம்

