
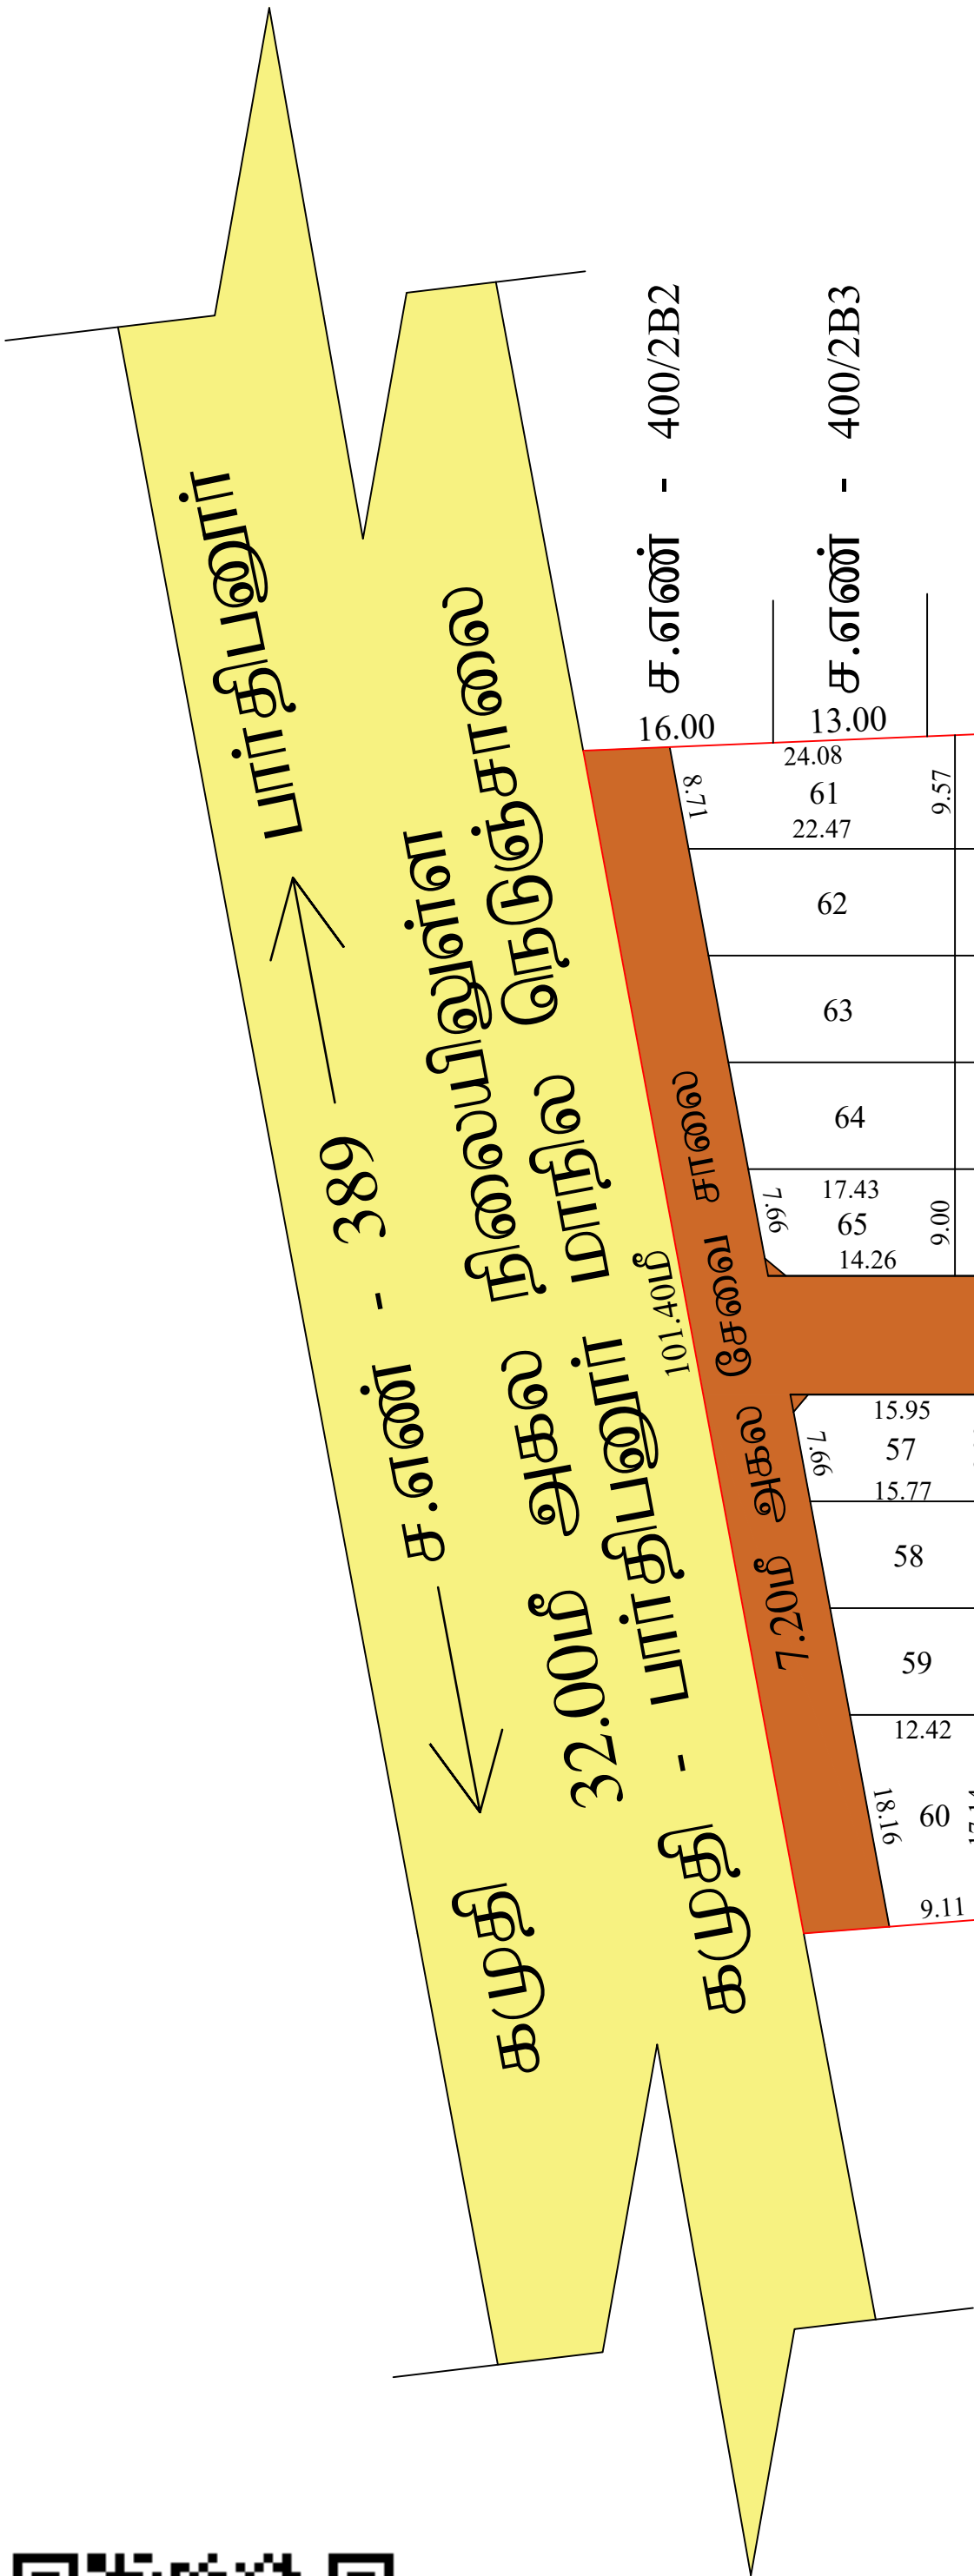


 

தலைமுறையா வின்னையப் எண் : WDM9K5KM			
அளவு : 1:400			
குறிப்பு:-			
மனைப்பிரிவில் மொத்தப்பரப்பு	:	5.57 ஏக்கர் (அ)	22550.00ச.மீ
ஒதுக்கிய மனைகள்	:	125 (EWS மனைகள் உட்பட)	
மனைப்பிரிவில் எல்லை	:		
நிலையிலுள்ள சாலை	:		
பொது ஒதுக்கீடு :			
உள்ளாட்சிக்கு தானமாக ஒப்படைக்கப்பட்டவை :-			
மனைப்பிரிவு சாலை (ம)	}	7078.17ச.மீ	
முலை முடுக்கு பரப்பு			
மனைப்பிரிவு சாலை பரப்பளவு	}	(மனைப்பிரிவில் மொத்த பரப்பு - உத்தேச சாலை பரப்பு)	
மனைகளின் பரப்பளவு			
			(22550.00 ச.மீ - 7078.17 ச.மீ) = 15471.83ச.மீ
பூங்காவுக்கு, தேவையான பரப்பளவு:-			
(மனைப்பிரிவில் மொத்த பரப்பு - உத்தேச சாலை பரப்பு) X 10%			
			(22550.00 ச.மீ - 7078.17 ச.மீ)X 10%
தேவையான பரப்பளவு	=	1547.18ச.மீ (10%)	
பூங்கா - 1 பரப்பளவு	=	1138.25ச.மீ	
பூங்கா - 2 பரப்பளவு	=	485.84ச.மீ	
ஒதுக்கிய பரப்பளவு	=	1624.09ச.மீ (13.56%)	
E.W.S-க்கு தேவையான பரப்பளவு:-			
தேவையான பரப்பளவு	=	1547.18ச.மீ (10%)	
ஒதுக்கிய பரப்பளவு	=	2098.11ச.மீ (12.69%)	
(மனை எண்ணு : 1 முதல் 10, 14 முதல் 22, 111 முதல் 125 வரை)			
பொது உபயோகம் (ம) TANGEDCO-நிற்கு ஒப்படைக்கப்பட்ட பரப்பளவு:-			
மனைப்பிரிவில் மொத்தப்பரப்பு - மனைப்பிரிவு சாலை பரப்பு	:	22550.00 ச.மீ	X 0.5%
	:	7078.17 ச.மீ	X 0.5%
தேவையான பரப்பளவு	=	15471.83 ச.மீ X 0.5% = 7735.9ச.மீ (0.50%)	
பொது உபயோக ஒதுக்கீடு (ம)	:	88.56ச.மீ (0.57%)	தான ஆலையமாக உட்களாட்சிக்கு:
TANGEDCO ஒதுக்கீடு (EB)	:	88.56ச.மீ (0.57%)	தான ஆலையமாக TANGEDCO-க்கு:
			ஒப்படைக்கப்பட்டவை

[illegible]

e signed
உதவி இயக்குநர்(பொ)
மாவட்ட நகர் ஊரமைப்பு அலுவலகம்
இராமநாதபுரம்