
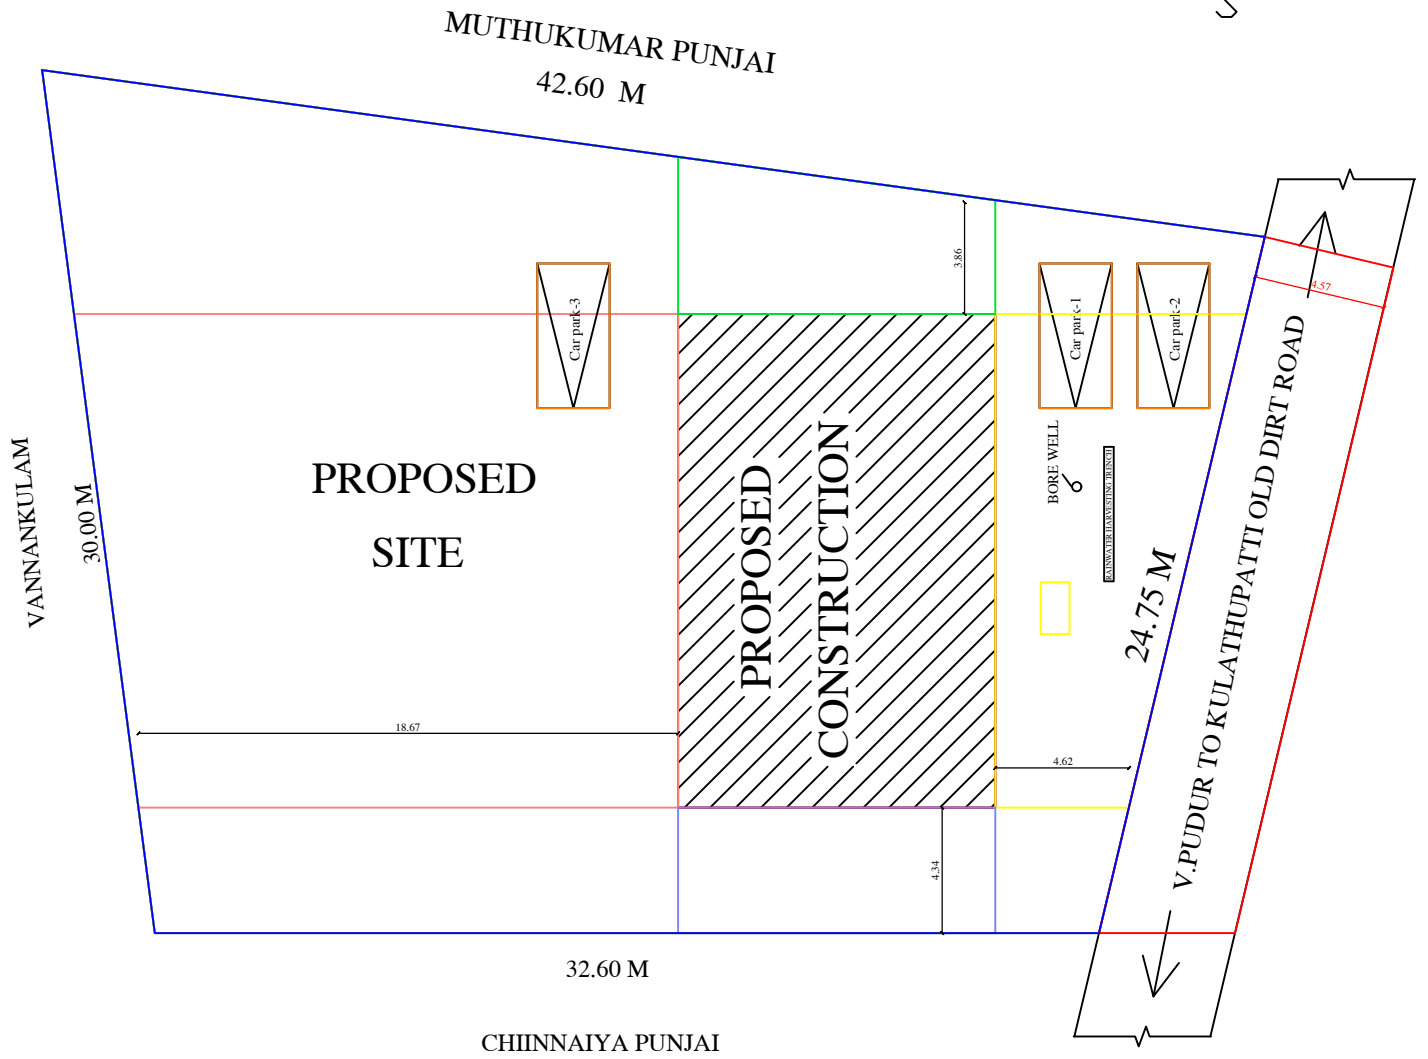


SITE PLAN

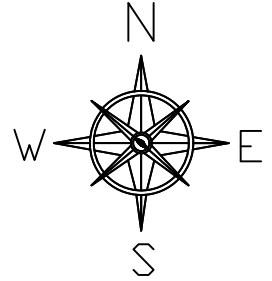

SCALE - 1:100