


மாவட்ட நகர் ஊரமைப்பு அலுவலகம்,
ஓசூர் புதுநகர் வளர்ச்சி குழுவும்,
கிருஷ்ணகிரி மாவட்டம்.

303/2, 304/1, 306/2C, 307/1B, 308-ல் (ம) ஓசூர் ஊராட்சி ஒன்றியம், ஒன்னவ்ளாடி கிராமம் புல எண்கள்: 556/1 சமையல் குடியிருப்பு மனைப்பிரிவின் தொழில்நுட்ப ஒப்புதல் வரையடம்.

அளவு : 1 அங்குலம் 66 அடி = (1:700) இலையுதா விவரம் எண் : 4N9DJIX3/2025	
--	---

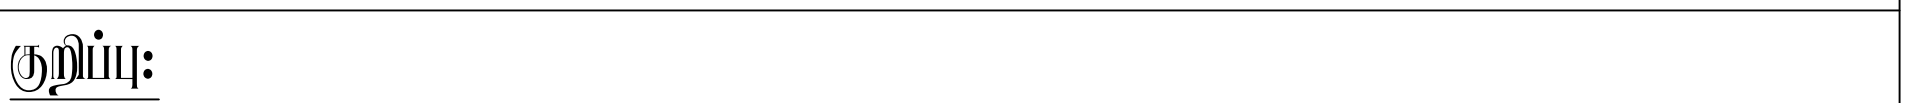

பொது உபயோகம் :

[illegible]