

மாவட்ட நகர் ஊரமைப்பு அலுவலகம், தஞ்சாவூர் மாவட்டம்  
தஞ்சாவூர் உள்ளூர் திட்டக் குழுமம்

நரசநாயகபுரம் ஊராட்சி

தஞ்சாவூர் மாவட்டம், தஞ்சாவூர் வட்டம், நரசநாயகபுரம் ஊராட்சி (ம) கிராமம்,

நி.அ.எண்கள்:27/2B1,27/9-ல் அமையும் சூழியிருப்பு மனைப்பிரிவிற்கான மனைகள் அமைப்பு தொழில்நுட்ப ஒப்புதல் வரைபடம்.

அளவு : 1அங்குலம் 33அடி (1:400)

**ONLINE APPLICATION NO: JVG3OG42(38820)**

குறிப்பு:

மனைப்பிரிவின் பரப்பு : 1716.00 ச.மீ

சாலையின் பரப்பு : 273.00 ச.மீ

மீதமுள்ள மனையிடத்தின் பரப்பு : 1716.00 ச.மீ - 273.00 ச.மீ = 1443.00 ச.மீ

கோரிய மனைகள் : 05

ஒதுக்கிய மனைகள் : 05

மனைப்பிரிவின் எல்லை :

நிலையிலுள்ள சாலை :

பொதுஒதுக்கீடு:

உள்ளாட்சிக்கு தானமாக ஒப்படைக்கப்பட்டவைகள்:

Ⓐ பொது உபயோகம் : 7.98 ச.மீ ( 0.55%)

மனைப்பிரிவு சாலை

தமிழ்நாடு மின்சார வாரியத்திற்கு தானமாக ஒப்படைக்கப்பட்டவை:

Ⓑ மின்சார வாரியம் : 7.98 ச.மீ ( 0.55% )

கட்டிட வரம்பு : 7.20மீ முதல் 12.0மீ வரையிலான சாலைக்கு 1.50மீ விடப்படல் வேண்டும்

மூலை முடக்கு : 7.20மீ முதல் 12.0மீ வரையிலான சாலைக்கு 1.50 x 1.50மீ விடப்படல் வேண்டும்


நிபந்தனைகள் :

1. இம்மனைப்பிரிவிற் று உள்ளடிக் இறுதி ஒப்புதல் அளிக் கு முன் இடத்தினை எந்தத்தரையாலும் நில ஆர்ஜித நடவடிக்கை மேற்கொள்ளப்படவில்லை என்றும், எந்த துறைக்காகவும் நில ஆர்ஜிதப்பட்டியல் மாவட்ட வருவாய் அலுவலருக்கு அனுப்பப்படவில்லை என்றும், உள்ளடிக் உறுதி செய்து கொள்ள வேண்டும்.
2. நில உரிமம் குறித்து வழங்கப்பட்ட சான்றுகள் மற்றும் பரிசீலனைக்கு சமர்ப்பிக்கப்பட்ட ஆவணங்கள் சரியானவையல்ல என்று அறியப்பட்டாலோ அல்லது மனைப்பிரிவுக்கு தொழில்நுட்ப ஒப்புதல் வழங்கியதால் பாதிப்பு ஏற்படக்கூடிய சூழ்நிலை ஏற்படின் மனைப்பிரிவுக்கு வழங்கப்பட்ட தொழில்நுட்ப ஒப்புதல் எவ்வித முன்னறிவிப்புமின்றி நகர் ஊரமைப்பு இயக்குநர் அவர்களால் ரத்து செய்யப்படும்.
3. விற்பனைக்குண்டான மனைகளை விற்பனை செய்யும்போது இவ்வாணையின் நகலோடு நகர ஊரமைப்பு துறையில் ஒப்புதல் அளிக்கப்பட்ட வரைபடநகல் மனை வாங்குபவர்களுக்கு கட்டாயம் வழங்கப்பட வேண்டும்.
4. ஒப்புதல் அளிக்கப்பட்ட மனைப்பிரிவு வரைபடத்தை எந்தவித மாற்றம் விடுதலின்றி மனைப்பிரிவு நுழைவு வாயிலில் 8' X 4' அளவிலான நிரந்தர தகவல் பலகையின் மூலம் பொதுமக்கள் பார்வைக்கு நிரந்தரமாக பிரசுரிக்கப்பட வேண்டும்.
5. The Tamilnadu Government in G.O.Me.No.112, Housing & Urban development department dated:22.06.2017 Have Approved the Tamil nadu Real estate (Regulation and Development) act 2016 The Promoter Has to Advertise, Market, Book, Sell Or after for sale, or invite persons to purchase in any manner any plot, apartment or Building, Has the case May be, in any Real estate projects or part of it only after registering the real estate project with the Real estate authority.
6. அரசாணை எண். 18(ம)16 ந. நி(ம)கு.வ. துறை நாள்: 04.02.2019 (ம) 31.01.2020-ன் விதிகள் அனைத்தும் பொருந்தும்.
7. அரசாணை எண்.118 வீட்டுவசதி (ம) நகர்ப்புற வளர்ச்சி (UD4(1)) துறை நாள்:09.12.2020ன் படி உள்ளடிக்ஸ்கான சாலை, பொது உபயோக ஒதுக்கீடு மற்றும் தமிழ்நாடு மின்சார வாரியத்திற்கான பொது உபயோக ஒதுக்கீடு ஆகியன தான பத்திரம் ஆவண எண்: 101/2025 & 102/2025 நாள்:09.01.2025-ன் மூலம் ஒப்படைக்கப்பட்டுள்ளது.
- 8.அரசாணை எண் 141 வீட்டுவசதி (ம) நகர்ப்புற வளர்ச்சி (UD4(1)) துறை நாள்:16.07.2022
9. இம்மனைப்பிரிவில் வழக்கு இருப்பின் இம்மனைப்பிரிவு அனுமதி செல்லத்தக்கதல்ல.
10. இம்மனைப்பிரிவின் எல்லையினை ஒட்டி நீர்நிலை இருப்பின் புல வரைபடத்தின்படி நிலைநிறுத்தப்பட வேண்டும்.

ம. வ/ந. ஊ. உ. இ(குமா)எண்: SWP/03/2025

உதவி இயக்குநர்,  
மாவட்ட நகர் ஊரமைப்பு அலுவலகம்,  
தஞ்சாவூர் மாவட்டம்

1.88

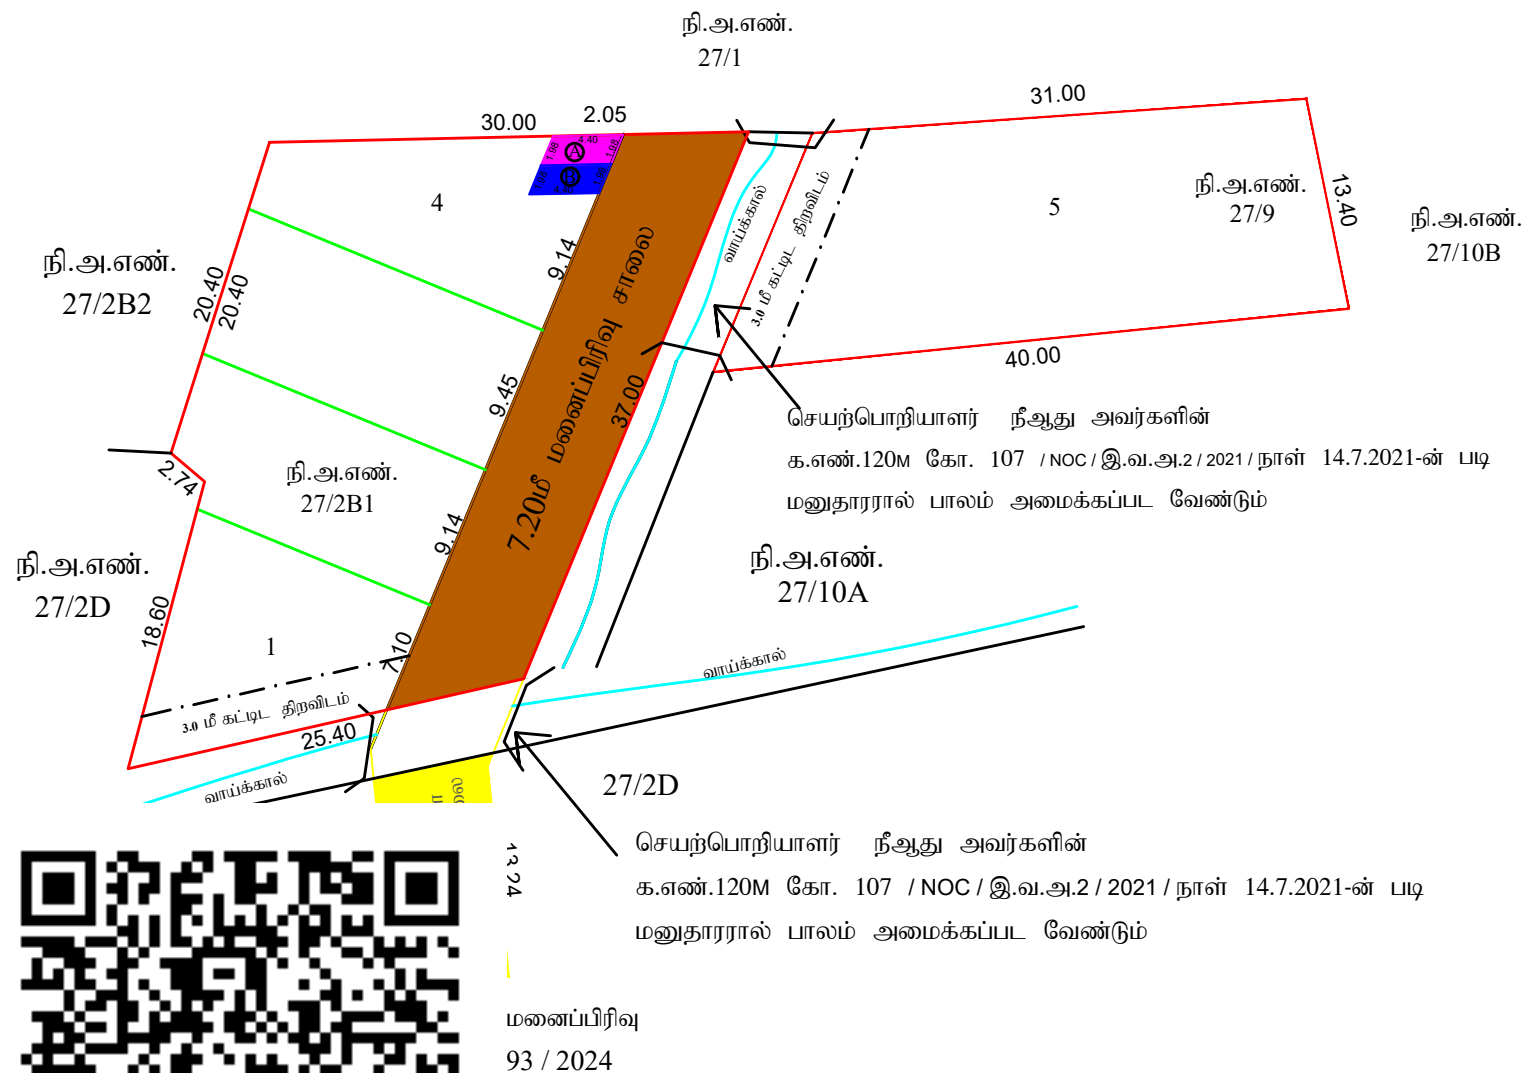

அளவர் உதவி வரைவாளர்

வரைவாளர் நிலை

மேற்பார்வையாளர்