


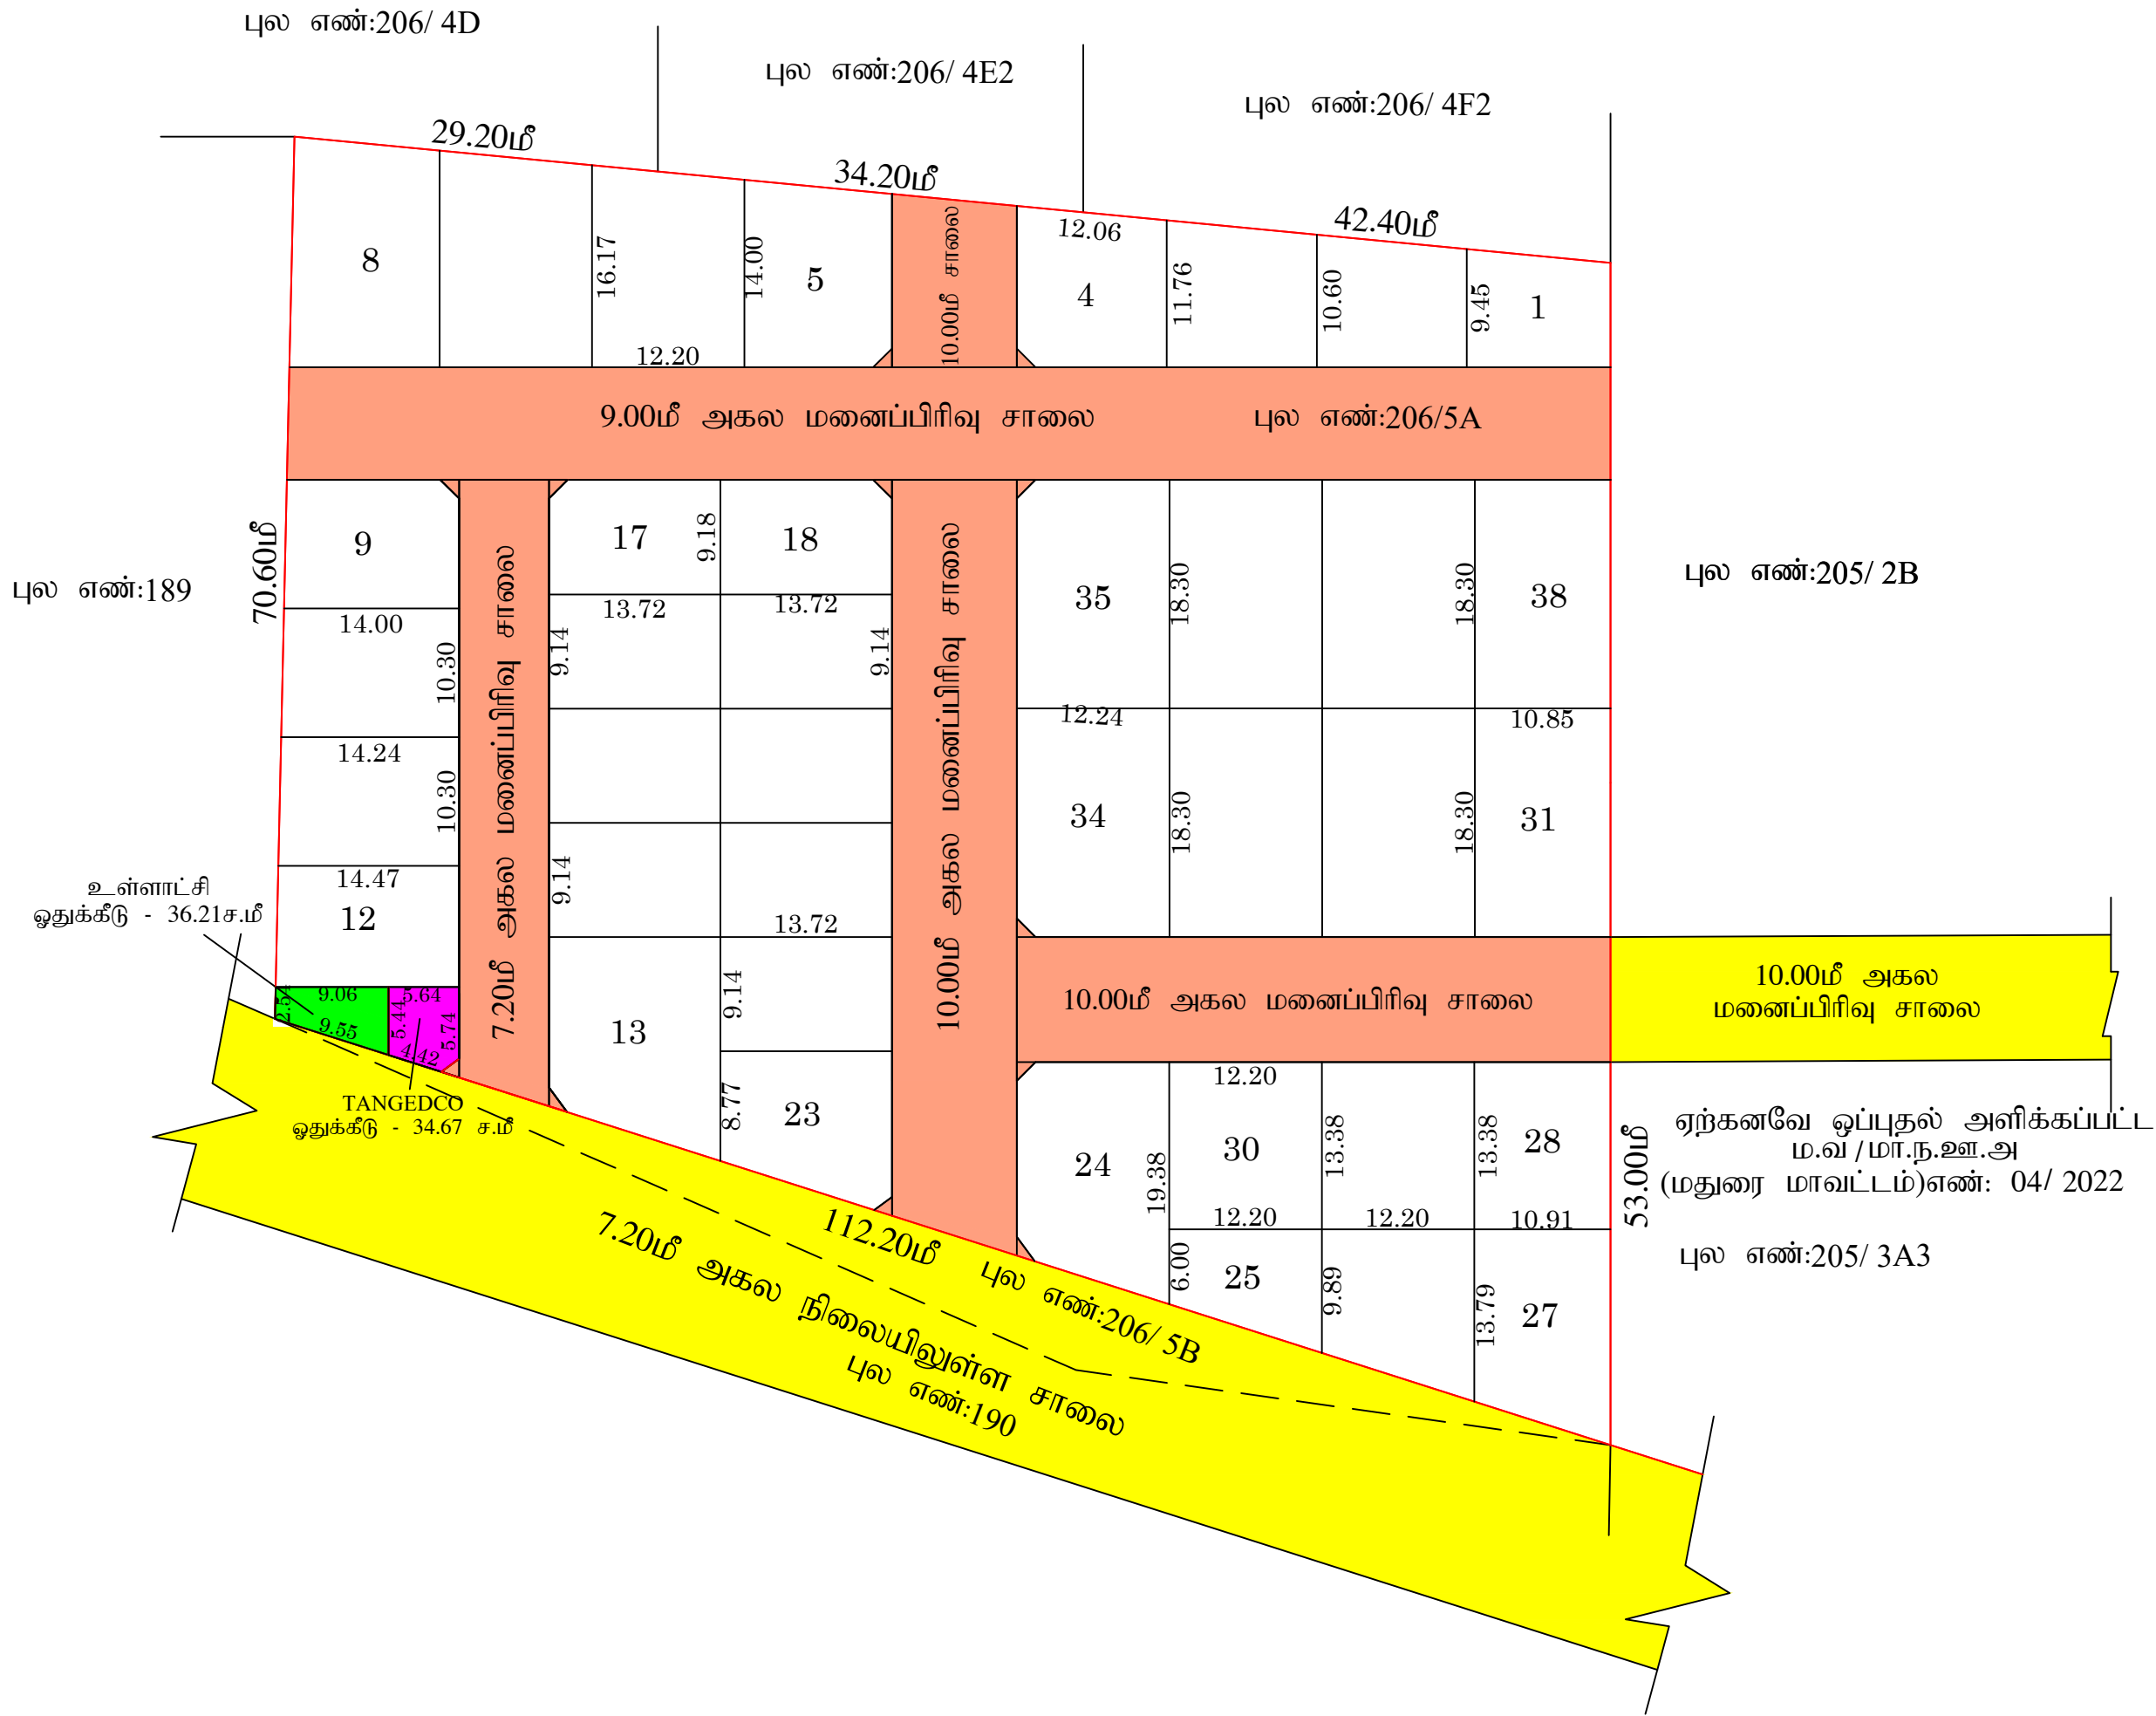

நகர் ஊரமைப்பு துறை மதுரை மாவட்ட நகர் ஊரமைப்பு அலுவலகம் புதுசுக்காம்பட்டி ஊராட்சி	
மதுரை மாவட்டம், மேலூர் வட்டம், மேலூர் ஊராட்சி ஒன்றியம், புதுசுக்காம்பட்டி ஊராட்சி, புதுசுக்காம்பட்டி கிராமம், சர்வே எண்:206/5எ -ல் அமையும் உத்தேச குடியிருப்பு மனைப் பிரிவுக்கான தொல்நுட்ப ஒப்புதல் வரைபடம் (திட்டமில்லாத பகுதி)	
ROC NO: 9540/2023/SWP/EOOZ8NZ6 அளவு : 1 : 600	வ
குறிப்புகள்: மனைப்பிரிவு இடத்தின் பரப்பளவு = 2.21ஏக்கர்(8950.00ச.மீ) உத்தேச மனைப்பிரிவு சாலை மற்றும் மூலை முடக்குகளின் பரப்பளவு = 2531.42 ச.மீ மீதமுள்ள மனைப்பிரிவு இடத்தின் பரப்பளவு = 6418.58 ச.மீ மனைப்பிரிவு இடத்தின் எல்லை = நிலையிலுள்ள சாலை = மனைப்பிரிவு சாலை = கோரிய மனைகளின் எண்ணிக்கை = 44 எண்ணம் ஒதுக்கிய மனைகளின் எண்ணிக்கை = 38 எண்ணம்	
பொது ஒதுக்கீடு: (உள்ளாட்சிக்கு தானமாக ஒப்படைப்பு செய்யப்பட்டவை) 1. உள்ளாட்சிக்காக ஒப்படைப்பு செய்யப்படவேண்டிய பரப்பு - 36.21ச.மீ(0.56%) 2. TANGEDCO ஒப்படைப்பு செய்யப்படவேண்டிய பரப்பு - 34.67ச.மீ(0.53%)	
பொது ஒதுக்கீடு: (நகர் ஊரமைப்பு இயக்குனர், சென்னை அவர்களின் சுற்றறிக்கை ந.க.எண்.4367/ 2019 BA2ன்படி தமிழ்நாடு ஒருங்கிணைந்த வளர்ச்சி மற்றும் கட்டிட விதிகள் - தமிழ்நாடு ஒருங்கிணைந்த வளர்ச்சி மற்றும் கட்டிட விதிகள் - 2019 விதிஎண் : 41(1) மற்றும் 47(6)ன்படி10% பூங்கா பரப்பு 641.85ச.மீ ஆக கணக்கீடு செய்யப் பட்டுள்ளது. இந்த பரப்பளவிற்கு இணையுதள கட்டணத் தொகையினை அரசு வழிகாட்டு மதிப்பின்படி மனுதாரரால் செலுத்தப்பட்டுள்ளது.)	
கட்டிட வரம்பு: 7.20மீ, 9.00மீ வரை அகலச்சாலைக்கு 1.50மீ விடப்பட வேண்டும். மூலை முடக்கு 7.20மீ (ம) 12.00மீ அகலச்சாலைகளுக்கு 1.50மீ x1.50மீ விடப்பட வேண்டும்.	
நிபந்தனைகள்: 1. அரசாணை எண்:18, ந.நி.(ம)கு.வ(ந.ப.1)துறை நாள்:04.02.2019, அரசாணை எண்:16 ந.நி.(ம)கு.வ (ந.ப.1)துறை நாள்:31.01.2020-ன்படியும் மற்றும் நகர் ஊரமைப்பு இயக்குநர், சென்னை அவர்களது சுற்றறிக்கை ந.க.எண்:4367/2019-பிஏ2, நாள்:05.02.2020 மற்றும் அரசாணை எண்:181, வீட்டு வசதி மற்றும் நகர்ப்புற வளர்ச்சித்துறை, நாள்:09.12.2020 ன்படி உத்தேச மனைப்பிரிவில் அமையும் மனைப்பிரிவு சாலை, பொது உபயோகத்தினை உள்ளாட்சிக்கு தானமாக ஒப்படைப்பு செய்யப்பட்டுள்ளது மற்றும் தமிழ்நாடு மின் உற்பத்தி மற்றும் பகிர்மான கழகம் உபயோக ஒதுக்கீட்டினை மின்சார வாரியத்திற்கு தானமாக ஒப்படைப்பு செய்யப்பட்டுள்ளது. மேலும் மேற்காண் அரசாணைகளின் படி உத்தேச சாலைகளை நிர்வாக அதிகாரியால் நிர்ணயிக்கப்படும் மட்டத்திற்கும், அகலத்திற்கும் தார் சாலையாகவும், தேவையான அடிப்படை வசதிகளை இடத்தில் மனைப்பிரிவு உரிமையாளரால் அமைக்கப்பட்ட பின் அதனை உள்ளாட்சியால் உறுதி செய்து கொண்டு மனைப்பிரிவிற்கு இறுதி ஒப்புதல் உள்ளாட்சியால் வழங்கப்பட வேண்டும். 2.இம்மனைப்பிரிவிற்கு உள்ளாட்சி இறுதி ஒப்புதல் அளிக்கும் முன், இடத்தில் எந்த துறையாலும் நில ஆர்ஜித நடவடிக்கை மேற்கொள்ளப்படவில்லை என்றும், எந்த துறைக்காகவும் நில ஆர்ஜிதப்பட்டடியல் மாவட்ட வருவாய் அலுவலருக்கு அனுப்பப்பட வில்லை என்றும், உள்ளாட்சி உறுதி செய்து கொள்ள வேண்டும். 3. இம்மனைப்பிரிவு ஒப்புதலுக்காக சமர்ப்பிக்கப்பட்ட ஆவணங்கள் (ம) சான்றுகள் சரியானவையல்ல என அறியப்பட்டால் அல்லது இம்மனைப்பிரிவிற்கு தொழில் நுட்ப ஒப்புதல் வழங்கியதால் பாதிப்பு ஏற்படக்கூடிய சூழ்நிலை ஏற்படின் இம்மனைப்பிரிவிற்கு வழங்கப்பட்ட தொழில் நுட்ப ஒப்புதலானது என்னித முன்னறிவிப்பின்றி நகர் ஊரமைப்பு ஆணையர், சென்னை, அவர்களால் ரத்து செய்யப்படும். 4. விற்பனைக்குண்டான மனைகளை செய்யும் போது இவ்வாணையின் நகலோடு நகர் ஊரமைப்புத் துறையில் ஒப்புதல் அளிக்கப்பட்ட வரைபட நகல் மனை வாங்குபவர்களுக்கு கட்டாயம் வழங்கப்பட வேண்டும். 5. ஒப்புதல் அளிக்கப்பட்ட மனைப்பிரிவு வரைபடத்தை எந்த வித மாற்றம் விடுதலின்றி மனைப்பிரிவு நுழைவாயிலில் 'xx'-அளவிலான நிரந்தர தகவல் பலகை மூலம் பொதுமக்கள் பார்வைக்கு நிரந்தரமாக பிரசுரிக்கப்பட வேண்டும். 6.The Tamilnadu Government in G.O.Ms.No.112, Housing and Urban Development Dept Dated: 22.06.2017 have approved the Tamilnadu Real Estate (Regulation & Development) Act 2016. The Promoter has to advertise, Market, Book, Sell or Offer for Sale , or Invite persons to purchase in any manner, any plot, any apartment or Building, as the case may be in Real estate project or part of it only after registering the real estate project with the Real estate Regulatory Authority.	
குறிப்பு : அனைத்து அளவுகளும் மீட்டரில் குறிப்பிடப்பட்டுள்ளது.	
ம.வ/ மா.ந.உ.அ.(மதுரை மாவட்டம்).எண்.42 / 2023 (இணையுதள ஒப்புதல்)	
உதவி இயக்குநர்/ உறுப்பினர் செயலர்(பொ) மாவட்ட நகர் ஊரமைப்பு அலுவலகம் மதுரை மாவட்டம்.	