



நகர் ஊரமைப்புத்துறை (D

மமிலாடுதுறை

மமிலாடுதுறை மாவட்டம், மமிலாடுதுறை வட்டம்.

ந. சி. எண்: 943/1pt,943/3pt(New Sub Div 943/12,13,15,1D) - ல் அமைப்புக் குடிநீர்மறுப்பு

மனைப்பிரிவுகளை திருத்திய நெய்தல் மூலம் ஒப்புநல் வரையல்.

அளவு : 1அங்குலம் = 66அடி (1:800)

கோப்பு எண் : 312 / 2024 D.M.2

குறியீடு:

மனைப்பிரிவுகள் மறுப்பு : 4.187 ஏக்கர் (முன்னர் ஒப்புநல் மடி)

கேள்ய மனைகள் : 15

ஒதுக்கிய மனைகள் : 15



மனைப்பிரிவுகள் எல்லை



நிலைமீதுள்ள சாலை



பொதுஓதுக்கீடு:

கடை : 4046 ச.அடி



மனைப்பிரிவு சாலை



கட்டிட வறம்பு : 7.20 மீ மூலம் 10.00 மீ சாலைகளுக்கு 1.50 மீ அகலம் வேண்டும்


மூலை மூலக்கு : 7.20 மீ மூலம் 10.00 மீ சாலைகளுக்கு (1.50X1.50 மீ) அகலம் வேண்டும்

நிறுத்தவைகள்:

1. அரசாணை எண்.134 ந.நி. (ம) கு.அ. நுழை நான். 20.09.02 ல் மடி அரசாணைமீல் நெடுக்கப்பட்டவறு நல் உரிமைக்கு பெருமூலிய பெறுமடி சம்பந்தமில்லாதவர்கள் அழகப்பட்ட நல் உரிமை சான்றல் அடிப்படையிலே இம்மனைப்பிரிவுக்கு நெய்தல் மூலம் ஒப்புநல் அழகப்பட்டவறு.
2. இம்மனைப்பிரிவுக்கு உள்ளடிகி இறுதி ஒப்புநல் அளிக்கும்படி இத்தனை ஏற்றுவறுமடி நல் ஆர்ஜித நடவடிக்கை மேற்கொள்ளப்படவேண்டும். அத்தனை ஏற்றுவறுமடி நல் ஆர்ஜிதப்பட்டால் மாகட்டி வறுமடி அரசாணைக்கு அனுப்பப்பட வேண்டும். அக்கலை சம்பந்தம், உள்ளடிகி உறுதி பெற்று கொள்ள வேண்டும்.
3. நல் உரிமை குறித்து அழகப்பட்ட சான்றல் மூலம் மரிசைகளை சம்பந்தப்பட்ட ஆணைகள் சரியானவையில் சற்று அடிப்படையே அக்கலை மனைப்பிரிவுக்கு நெய்தல் மூலம் ஒப்புநல் அழகப்பட்டவறு மறுப்பு ஏற்பட்டகடிய குறிக்கலை ஏற்படல் மனைப்பிரிவுக்கு அழகப்பட்ட நெய்தல் மூலம் ஒப்புநல் எல்லை குறிக்கப்பட்ட இவ்விதம் நல் ஊரமைப்பு இயக்குநர் அக்கலை ந்து செய்யப்படும்.
4. அப்பனைக்குட்படான மனைகளை அறுமனை பெற்று இன்னவையில் நகராட்சி நல் ஊரமைப்புத்துறையில் கொள்வனவுகளை ஒப்புநல் அளிக்கும்படி வறுமடி நல் மனை அடிநடைகளுக்கு கட்டப்படும் அழகப்பட்ட வேண்டும்.
5. ஒப்புநல் அளிக்கும்படி மனைப்பிரிவு வறுமடி ந்தை ஏற்ற வறுமடி அறிவுகற்றி மனைப்பிரிவு நறுமனைமீல் 6' X 4' அகலமான நிறுத்த தகல் மனை மூலம் பெறுமனை யர்வகக்கு நிறுத்தமான மிகுக்கப்பட்ட வேண்டும்
6. The Tamil nadu Government in G.O.Ms.No.112, Housing and Urban Development Department dated: 22.06.2017 have approved the tamil Nadu Real Estate (Regulation & Development) Act 2016. The promoter has to advertise, market, book, sell or offer for sale, or invite persons to purchase in any manner any plot, apartment or building, as the case may be, in any Real Estate Project or part of it only after registering the Real Estate Project with the Real Estate Authority.
7. அரசாணை எண்.18 ந.நி(ம)கு.அ. நுழை நான். 04.02.2019 - ல் அறிவுகள் அனைத்துப் பெருக்கும்.

SWP/L.P/DTCP/Ma.Ma. No:08/2024

(ம.பி.வ/ம (தி.ம) எண்: 88/85 -னை திருத்தியமைக்கப்படுகிறது)

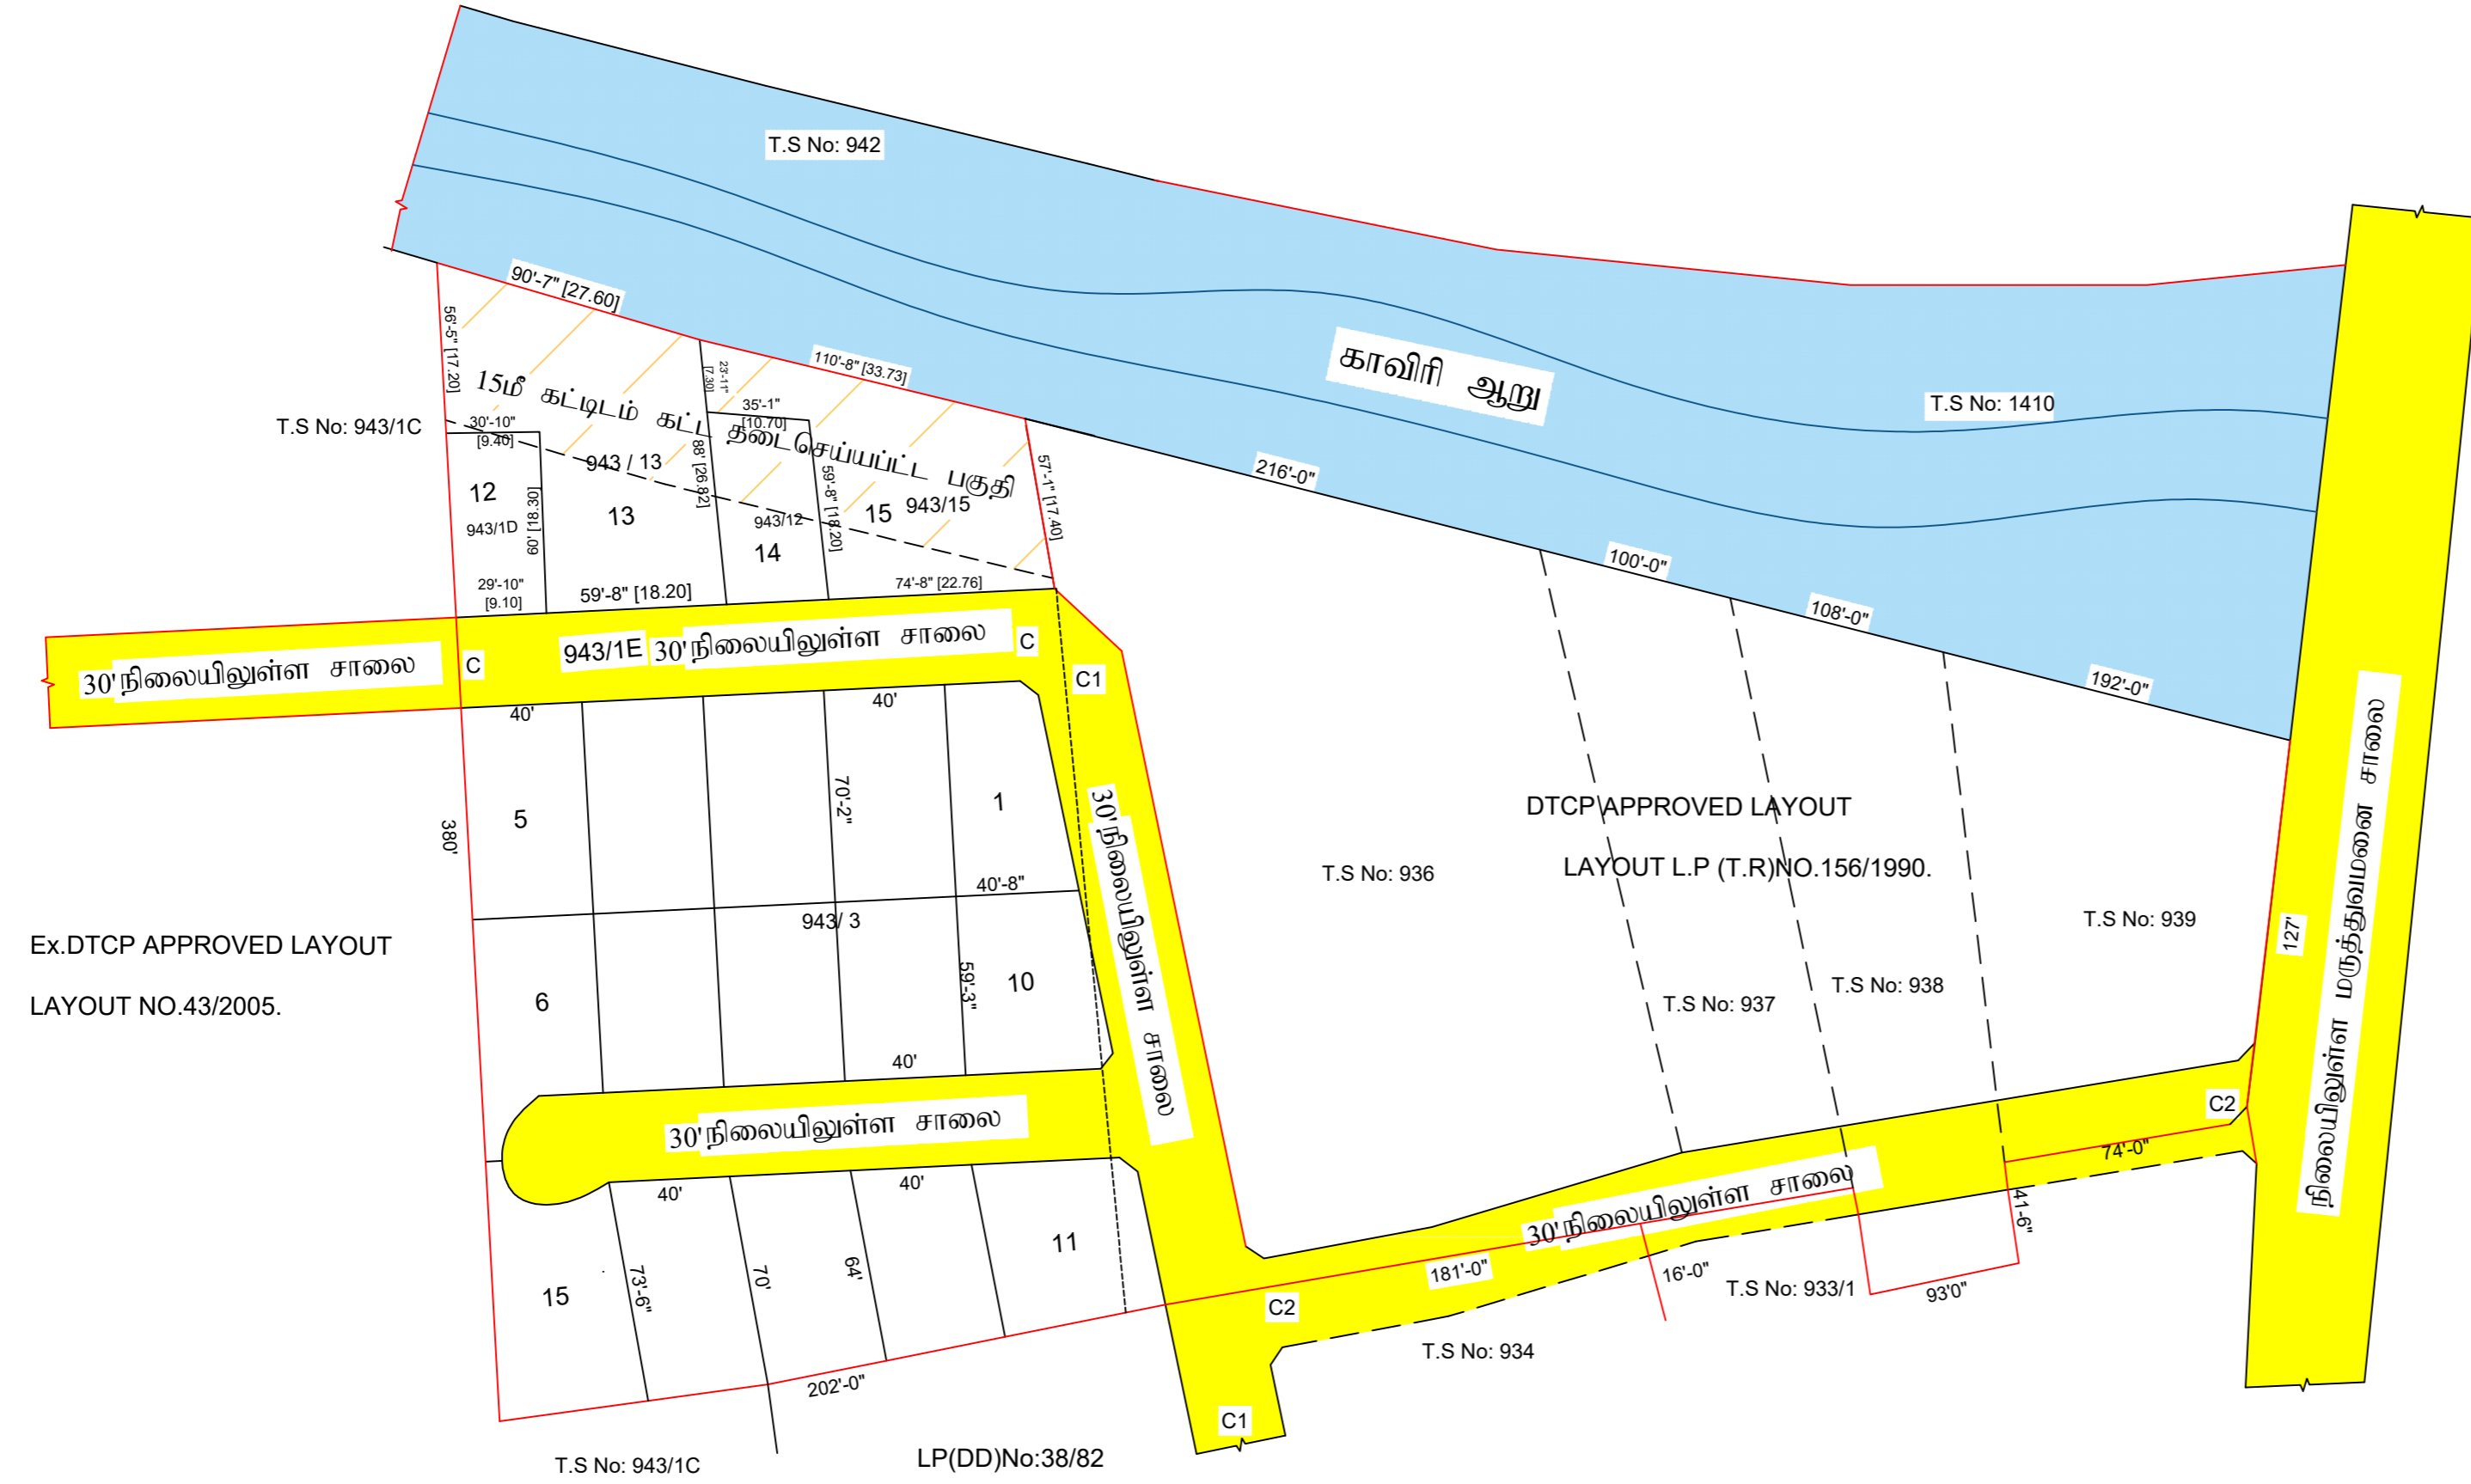

அளவர/உதவி வரைவாளர்

வரைவாளர் நிலை-3

மேற்பார்வையாளர்

நகர் ஊரமைப்பு உதவி இயக்குநர்
மமிலாடுதுறை மாவட்டம்