


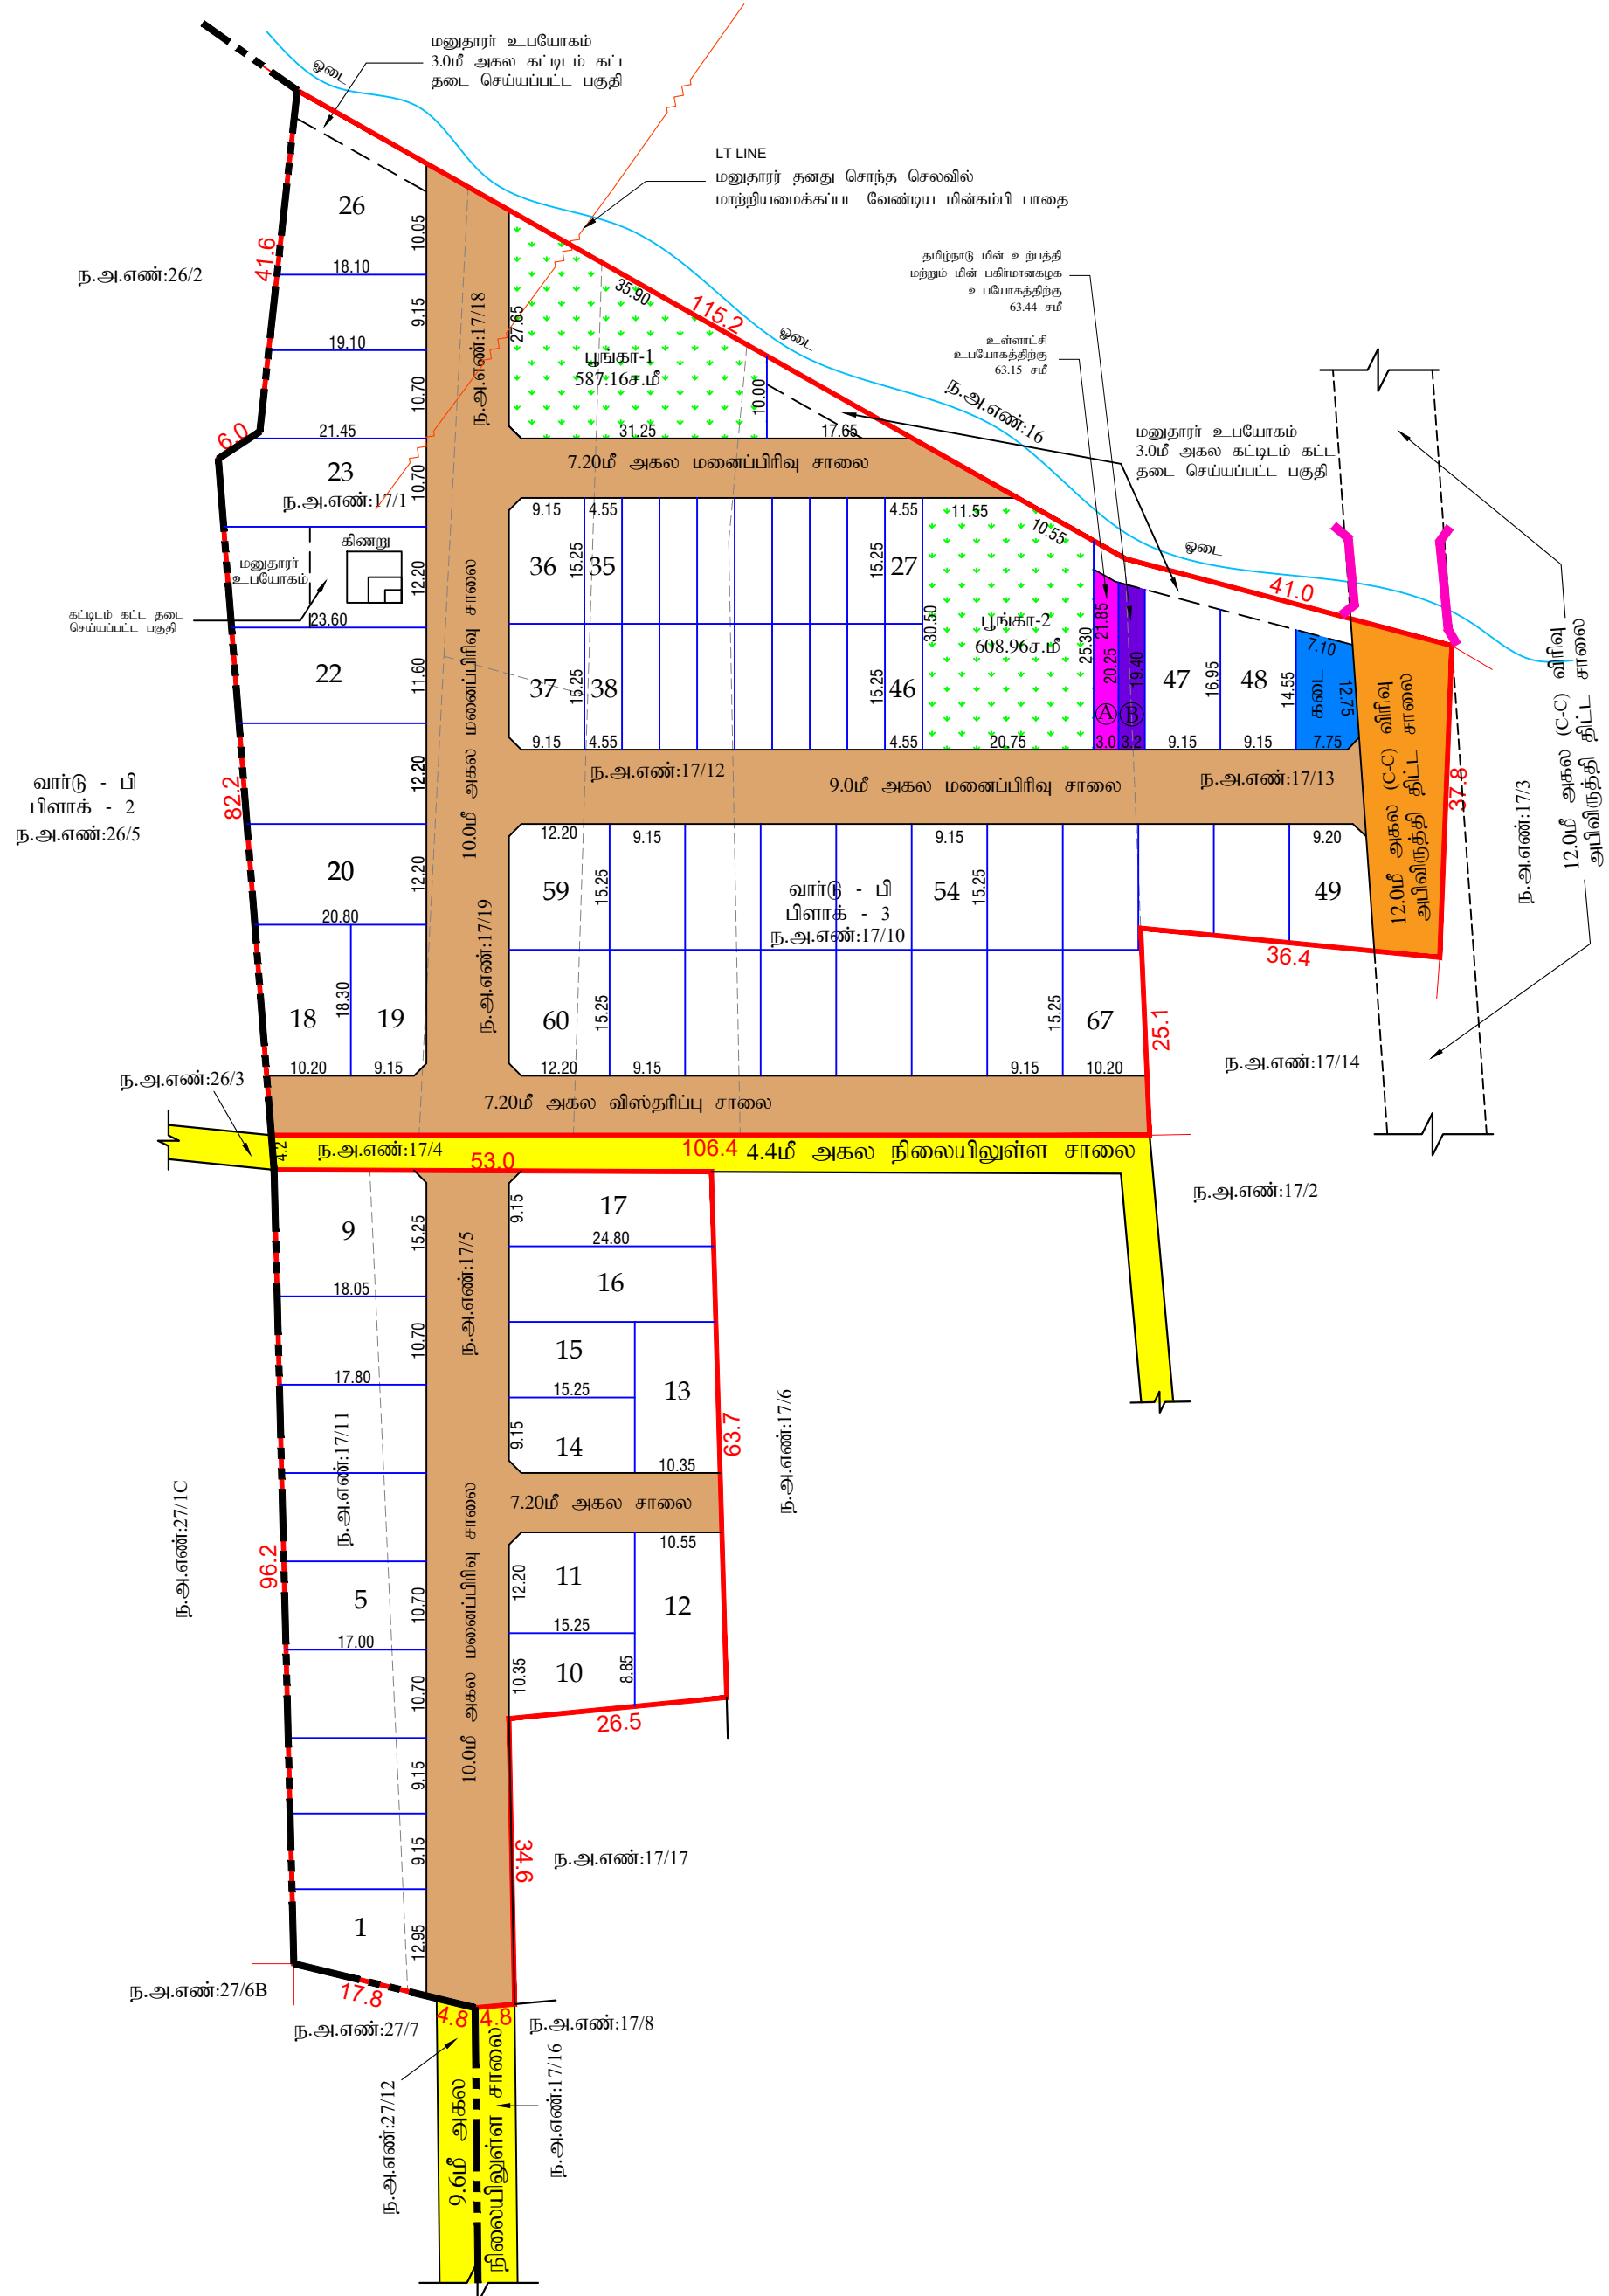

அளவர் / உதவிவரைவாளர்

வரைவாளர் நிலை-III

மேற்பார்வையாளர்

நகர் ஊரமைப்பு துறை - தேனி மாவட்டம்
தேனி-அல்லிநகரம் நகராட்சி/
உள்ளூர் திட்டப் பகுதி,

தேனி மாவட்டம், தேனி வட்டம்,
தேனி-அல்லிநகரம் நகராட்சி /உள்ளூர்
திட்டப் பகுதி, வார்டு-பி, பிளாக்-3,
நகரளவை எண்கள்:17/1, 17/5, 17/10, 17/11,
17/12, 17/13, 17/18, 17/19 (பழைய சர்வே
எண்கள்-818/1, 819/1, 820p)-இல் அமையும்
உத்தேச குடியிருப்பு மனைப்பிரிவிற்கான
தொழில்நுட்ப ஒப்புதல் வரைபடம்.

தேனி-அல்லிநகரம் விரிவு அபிவிருத்தி திட்டம் எண்.10

கோப்பு எண் : THENI/G4N2DYWM/2024/TCP
அளவுத்திட்டம் - 1 : 800



குறிப்புகள்:	
மனைப்பிரிவு இடத்தின் பரப்பளவு	- 16607.50 ச.மீ
மனைப்பிரிவு உத்தேச சாலையின் பரப்பளவு மற்றும் மூலை முடக்கு உட்பட	- 4768.46 ச.மீ
மீதமுள்ள மனைப்பிரிவு இடத்தின் பரப்பளவு	- 11839.04 ச.மீ
மனைப்பிரிவு இடத்தின் எல்லை	-
நிலையிலுள்ள சாலை	-
மனைப்பிரிவு உத்தேச சாலை	-
விரிவு அபிவிருத்தி திட்ட சாலை	-
கோரிய மனைகள்	- 71 எண்ணம்

ஒதுக்கிய மனைகளின் எண்ணிக்கை
மனை எண்கள்: 01 முதல் 67 வரை - 67 எண்ணம் (EWS மனைகள் உட்பட.)

குறைந்த வருவாய் பிரிவினர் (EWS)
மனைகளின் பரப்பு - 1248.98 சமீ (10.55%)
மனை எண்கள்: 27-35, 38-46 - 18 எண்ணம்

பொது ஒதுக்கீடு:(தானமாக ஒப்படைப்பு செய்யப்பட்டவை.)

உத்தேச சாலை	- 4768.46 ச.மீ		தான ஆவணம் எண் -3314 /2024 நாள்.26.04.2024-ன் மூலம் தானமாக ஒப்படைப்பு செய்யப்பட்டுள்ளது
பூங்கா-1	- 587.16 சமீ		
பூங்கா-2	- 608.96 சமீ		
பூங்கா மொத்தப்பரப்பு (1+2)	- 1196.12 சமீ (10.10%)		தான ஆவணம் எண் -3315 /2024 நாள்.26.04.2024-ன் மூலம் தானமாக ஒப்படைப்பு செய்யப்பட்டுள்ளது
உள்ளாட்சி உபயோகத்திற்கு A.(Localbody)	- 63.15 சமீ (0.53%)		
தமிழ்நாடு மின் உற்பத்தி மற்றும் மின் பகரிமான கழக உபயோகத்திற்கு B.(TANGEDCO)	- 63.44 சமீ (0.54 %)		

பொது ஒதுக்கீடு:(விற்பனைக்குரியவை)
கடை - 100.23 சமீ (0.85%)

மூலை முடக்கு
12.0மீ வரை உள்ள அகலச்சாலைகளுக்கு 1.50மீ x 1.50மீ விடப்பட வேண்டும்.

- நிபந்தனைகள்:
- அரசாணை எண்-71 ஊரக வளர்ச்சி துறை (ம) உள்ளாட்சி துறை நாள்-16.09.2002-இன்படி மனுதாரரது நிலஉரிமம் குறித்து சரிபார்ப்பது உள்ளாட்சியின் பொறுப்பாகும்.
 - இம்மனைப்பிரிவு ஒப்புதலுக்காக சமர்ப்பிக்கப்பட்ட ஆவணங்கள் (ம) சான்றுகள் சரிபாணவையல்ல என அறிவிக்கப்பட்டால் அல்லது இம்மனைப்பிரிவிற்கு தொழில் நுட்ப ஒப்புதல் வழங்கியதால் பாதிப்பு ஏற்படக்கூடிய சூழ்நிலை ஏற்படின் இம்மனைப்பிரிவிற்கு வழங்கப்பட்ட தொழில் நுட்ப ஒப்புதலானது எவ்வித முன்னறிவிப்பின்றி நகர் ஊரமைப்பு இயக்குநர் சென்னை, அனிகளால் ரத்து செய்யப்படும்.
 - உள்ளாட்சிக்கு தானமாக வழங்கப்பட்ட இடங்களை உள்ளாட்சியின் பெயருக்கு மாற்றி வருவாய்துறையின் மூலம் உட்பிரிவு செய்து அதற்கான விபரங்கள் பெறப்பட்ட பின்னரே உள்ளாட்சியால் மனைப்பிரிவுக்கு இறுதி ஒப்புதல் வழங்கப்பட வேண்டும்.
 - இம்மனைப்பிரிவிற்கு உள்ளாட்சி இறுதி ஒப்புதல் அளிக்கும் முன் இடத்தினை எந்தத்துறையாலும் நில ஆர்ஜித நடவடிக்கை மேற்கொள்ளப்படவில்லை என்றும் எந்தத்துறைக்காகவும் நில ஆர்ஜிதப்பட்டதில்லை மாவட்ட வருவாய் அலுவலருக்கு அனுப்பப்பட்டவில்லை என்றும் உள்ளாட்சியால் உறுதி செய்து கொள்ளப்படல் வேண்டும்.
 - ஒப்புதல் அளிக்கப்பட்ட மனைப்பிரிவு வரைபடத்தை எந்த வித மாற்றம் இன்றி மனைப்பிரிவு நுழைவாயிலில் 6'x4' என்ற அளவிலான நிரந்தர தகவல்பலகை மூலம் பொது மக்கள் பார்வைக்கு நிரந்தரமாக நிறுத்தப்பட வேண்டும்.
 - குறைந்த வருவாய் பிரிவினர்களுக்கான (E.W.S) மனை எண்கள். 27-35, 38-46 வரையிலான மனைகளை மனை உட்பிரிவு மனை ஒருங்கிணைப்பு செய்தல் கூடாது.
 - இம்மனைப்பிரிவில் அமையும் சாலையின் போக்கினை தடுக்கும் வகையில் கற்று கவர் எழுப்பதல் கூடாது.
 - மனைப்பிரிவில் ஊடு செல்லும் குறைந்த மின்கம்பி பாதையை மனுதாரர் தனது சொந்த செலவில் சாலையின் போக்கில் மாற்றியமைக்கப்பட வேண்டும்.

குறிப்பு :
அனைத்து அளவுகளும் மீட்டரில் குறிப்பிடப்பட்டுள்ளது.

L.P/AD DTCP(TD) NO:SWP/63/2024

நகர் ஊரமைப்பு உதவி இயக்குநர்
தேனி மாவட்டம்