




நகர் ஊரமைப்பு துறை - தேனி மாவட்டம்
போ.அணைக்கரைப்பட்டி ஊராட்சி

தேனி மாவட்டம், போடிநாயக்கனூர் வட்டம், ஊராட்சி ஒன்றியம், போ.அணைக்கரைப்பட்டி ஊராட்சி, போடி கிராமம் (ஒப்புதல் வழி மனைப்பிரிவு ம.வ/ந.ஊ.உ.இ (தே.மா) 41/2022-இல் அமைந்துள்ள மனுதாரர் உபயோகம்)புதிய ச.எண்- 1671/87-இல் உத்தேச குடியிருப்பு மனை உட்பிரிவிற் தொழில் நுட்ப ஒப்புதல் வரைபடம்

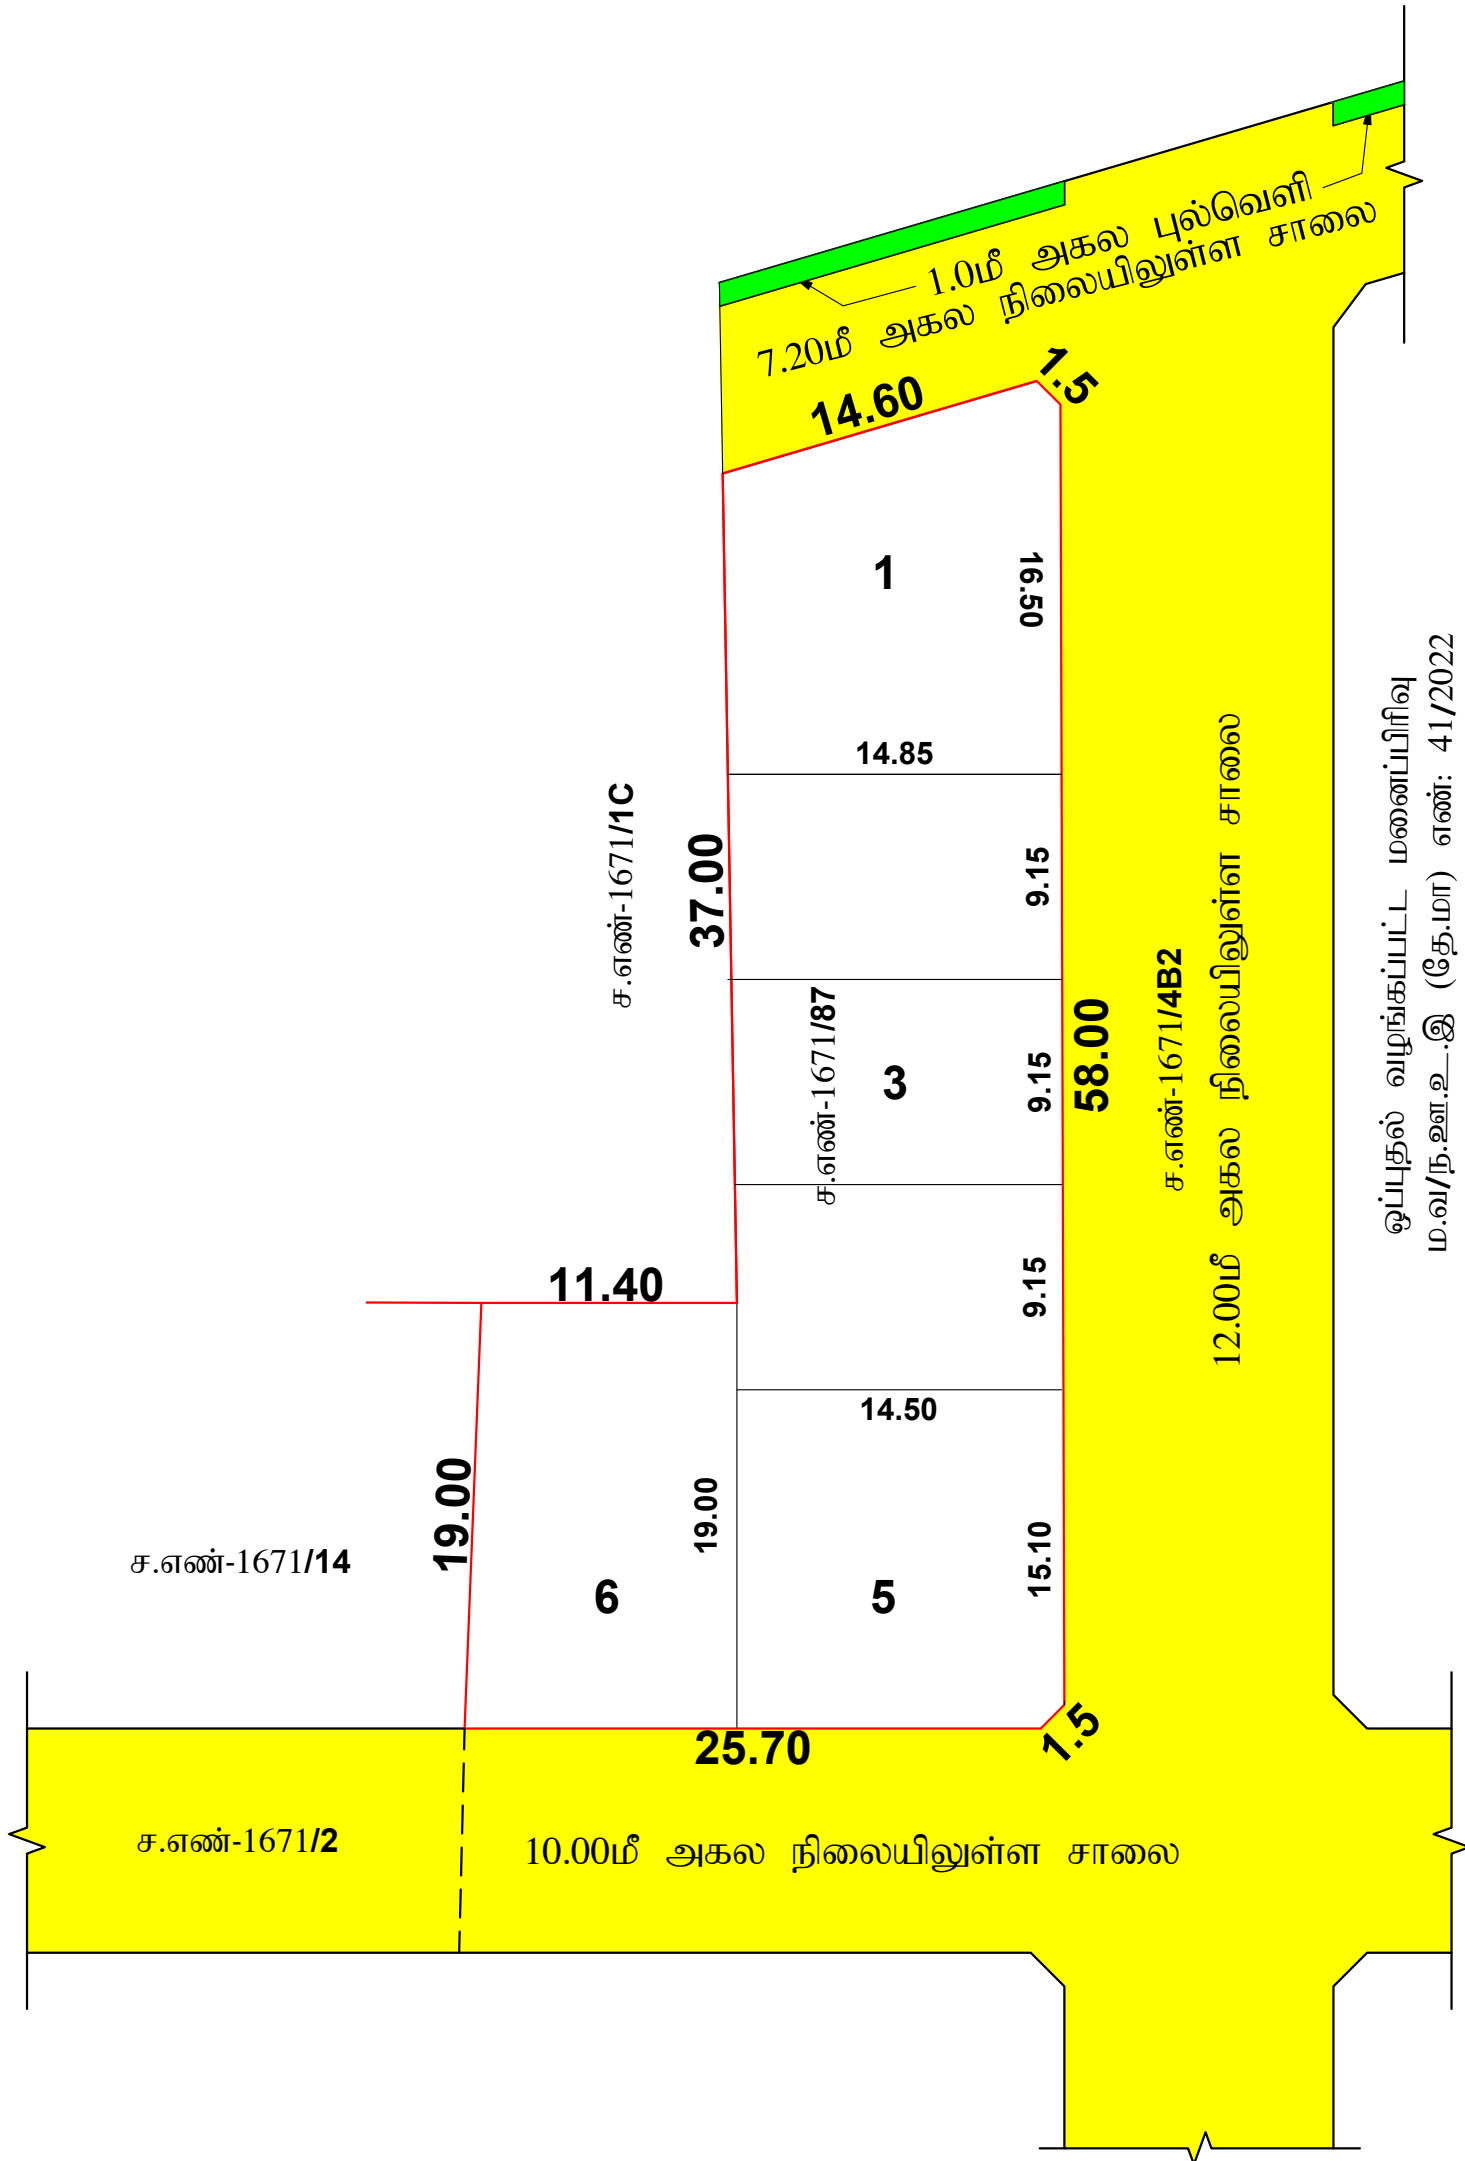

(திட்டப்பகுதி)

கோப்பு எண் : **THENI /FJIMBP2/2024/TCP**
அளவுத்திட்டம் - 1 : 400



குறிப்புகள்:

மனைப்பிரிவு இடத்தின் பரப்பளவு 1021.00சமீ

மனைப்பிரிவு இடத்தின் எல்லை

நிலையிலுள்ள சாலை

கோரிய மனைகள் 06 எண்ணம்

ஒதுக்கிய மனைகளின் எண்ணிக்கை

மனை எண்கள்- 01 முதல் 06 வரை06 எண்ணம்

நிபந்தனைகள்:

- அரசாணை எண்-71 ஊரக வளர்ச்சி துறை (ம) உள்ளாட்சி துறைநாள்-16.09.2002-இன்படி மனுதாரரது நிலஉரிமம் குறித்து சரிபார்ப்பது உள்ளாட்சியின் பொறுப்பாகும்.
- இம் மனை உட்பிரிவின ஒப்புதலுக்காக சமர்ப்பிக்கப்பட்ட ஆவணங்கள் (ம) சான்றுகள் சரியானவையல்ல என அறியப்பட்டால் அல்லது இம்மனை உட்பிரிவினக்கு தொழில் நுட்ப ஒப்புதல் வழங்கியதால் பாதிப்பு ஏற்படக்கூடிய சூழ்நிலை ஏற்படின் இம் மனைஉட்பிரிவினக்குவழங்கப்பட்ட தொழில் நுட்ப ஒப்புதலானது எவ்வித முன்னறிவிப்பின்றி நகர் ஊரமைப்பு இயக்குநர் சென்னை, அவர்களால் ரத்து செய்யப்படும்.
- உள்ளாட்சிக்கு தானமாக வழங்கப்பட்ட இடங்களை உள்ளாட்சியின் பெயருக்கு மாற்றி வருவாய்துறையின் மூலம் உட்பிரிவு செய்து அதற்கான விபரங்கள் பெறப்பட்ட பின்னரே உள்ளாட்சியால் மனை உட்பிரிவினக்கு இறுதி ஒப்புதல் வழங்கப்பட வேண்டும்.
- இம் மனை உட்பிரிவினக்கு உள்ளாட்சி இறுதி ஒப்புதல் அளிக்கும் முன் இடத்தினை எந்தத்துறையாலும் நில ஆர்ஜித நடவடிக்கை மேற்கொள்ளப்படவில்லை என்றும் எந்தத்துறைக்காகவும் நில ஆர்ஜிதப்பட்டியல் மாவட்ட வருவாய் அலுவலருக்கு அனுப்பப்பட்டவில்லை என்றும் உள்ளாட்சியால் உறுதி செய்து கொள்ளப்படல் வேண்டும்.
- ஒப்புதல் அளிக்கப்பட்ட மனை உட்பிரிவு வரைபடத்தை எந்த வித மாற்றம் இன்றி மனைஉட்பிரிவு நுழைவாயிலில் '6' x 4' என்ற அளவிலான நிரந்தர தகவல்பலகை மூலம் பொது மக்கள் பார்வைக்கு நிரந்தரமாக நிறுத்தப்பட வேண்டும்.

குறிப்பு

ஒப்புதல் வழங்கப்பட்ட மனைப்பிரிவு ம.வ/ந.ஊ.உ.இ (தே.மா) எண்: 41/2022-இல் இப்போது மனை உட்பிரிவு அனுமதி கோரும் மனுதாரர் உபயோக இடத்திற்கான பரப்பளவுக்கும் சேர்த்து உள்ளாட்சி உபயோக பகுதி ஒதுக்கீடு, **TANGED CO** -ற்கான இட ஒதுக்கீடு மற்றும் **OSR** இட ஒதுக்கீடு ஆகியவைகள் ஒதுக்கப்பட்டுள்ளதால், இம் மனை உட்பிரிவு ஒப்புதலுக்கு உள்ளாட்சி உபயோக பகுதி ஒதுக்கீடு, **TANGED CO** -ற்கான இட ஒதுக்கீடு மற்றும் **OSR** இட ஒதுக்கீடு ஆகியவைகள் குறித்த கேள்வி எழுவில்லை.

குறிப்பு :

அனைத்து அளவுகளும் மீட்டரில் குறிப்பிடப்பட்டுள்ளது.

L.P/AD DTCP(TD) NO:SWP/ 86 /2024