


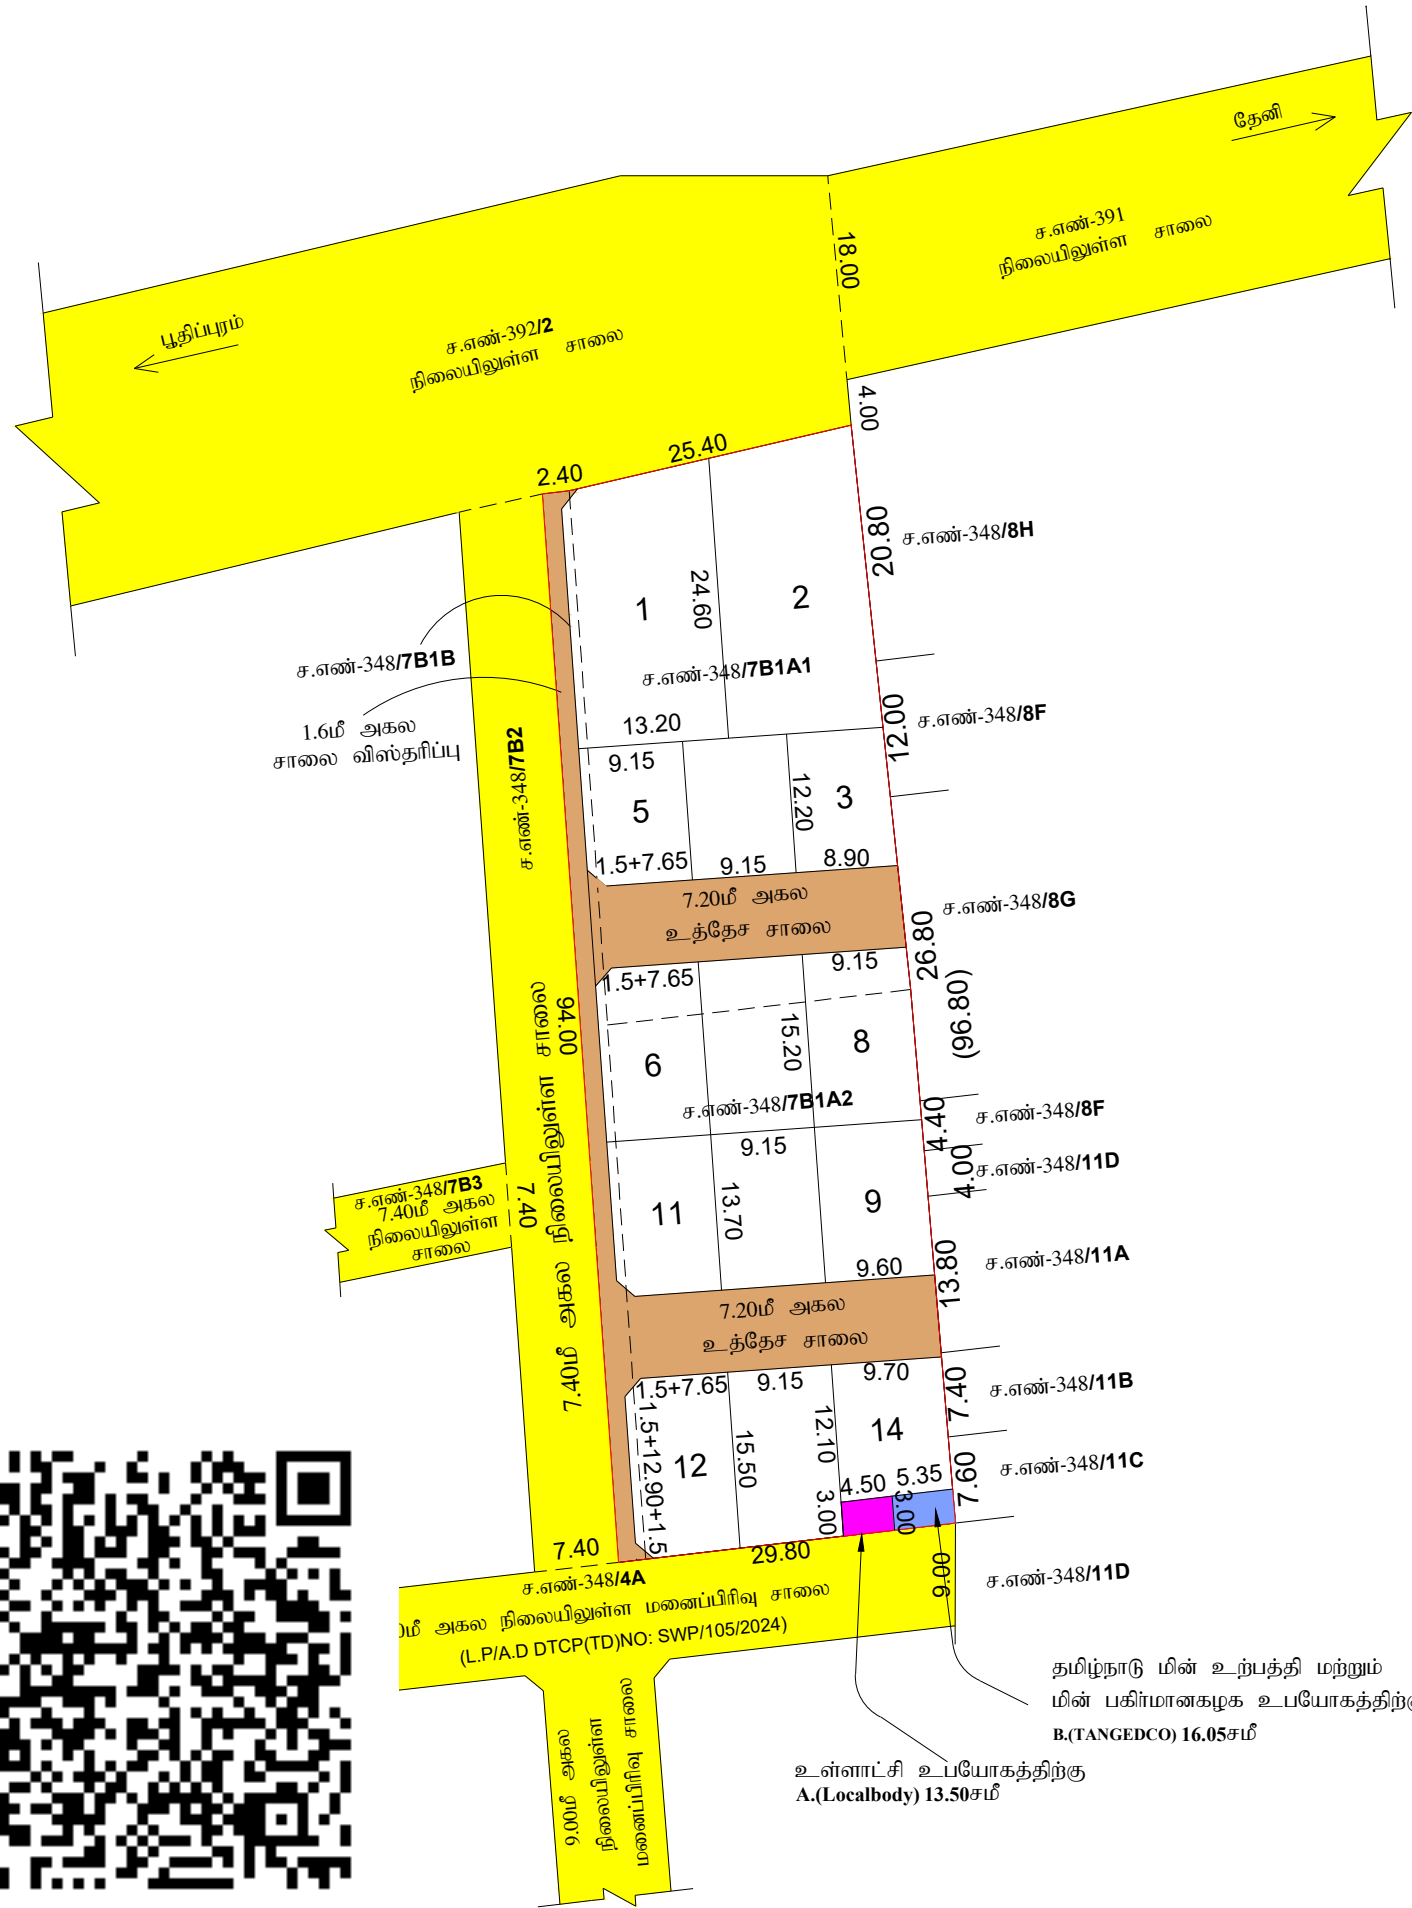

|                                                                          |   |
|--------------------------------------------------------------------------|---|
| நகர் ஊரமைப்பு துறை - தேனி மாவட்டம்                                       |   |
| பூதிப்புரம் பேரூராட்சி                                                   |   |
| தேனி மாவட்டம், போடிநாயக்கனூர் வட்டம், பூதிப்புரம்                        |   |
| பேரூராட்சி/கிராமம், ச.எண்: 348/7B1A1, 348/7B1A2-மற்றும்                  |   |
| 348/7B1B-இல் அமையும் உத்தேச குடியிருப்பு                                 |   |
| மனைப்பிரிவிற்கான தொழில்நுட்ப ஒப்புதல் வரைபடம்                            |   |
| (திட்டமில்லாத பகுதி)                                                     |   |
| கோப்பு எண் : THENI/RJWU/XTI/2024/TCP                                     | வ |
| அளவுத்திட்டம் - 1 : 400                                                  |   |
| குறிப்புகள்:                                                             |   |
| மனைப்பிரிவு இடத்தின் பரப்பளவு .....2647.00சமீ                            |   |
| மனைப்பிரிவு உத்தேச சாலையின் பரப்பளவு..... 555.13ச.மீ                     |   |
| மற்றும் மூலம் முடக்கு உட்பட                                              |   |
| மீதமுள்ள மனைப்பிரிவு இடத்தின் பரப்பளவு .....2091.87ச.மீ                  |   |
| மனைப்பிரிவு இடத்தின் எல்லை .....                                         |   |
| நிலையிலுள்ள சாலை .....                                                   |   |
| மனைப்பிரிவு உத்தேச சாலை.....                                             |   |
| கோரிய மனைகளின் எண்ணிக்கை.....14 எண்ணம்                                   |   |
| ஒதுக்கிய மனைகளின் எண்ணிக்கை                                              |   |
| மனை எண்கள்: 01 முதல் 14 வரை .....14 எண்ணம்                               |   |
| பொது ஒதுக்கீடு: (தானமாக ஒப்படைப்பு செய்யப்பட்டுள்ளது.)                   |   |
| உத்தேச சாலை .....555.13ச.மீ                                              |   |
| உள்ளாட்சி உபயோகத்திற்கு .....13.50 ச.மீ (0.65%)                          |   |
| A.(Localbody)                                                            |   |
| தமிழ்நாடு மின் உற்பத்தி மற்றும்                                          |   |
| மின் பகிர்மான கழக உபயோகத்திற்கு ..16.50 ச.மீ (0.79%)                     |   |
| B.(TANGEDCO)                                                             |   |
| பொது ஒதுக்கீடு:                                                          |   |
| பூங்கா ஒதுக்கீட்டிற்கு பதிலாக மனையின் பரப்பில் 10 சதவீத இடத்திற்கு ஈடான  |   |
| உரியஅரசு வழிகாட்டு மதிப்பீட்டுத்தொகையினை மனுதாரர் அரசு கணக்கில்          |   |
| செலுத்தியுள்ளார்.                                                        |   |
| மூலம் முடக்கு                                                            |   |
| 12.0மீ வரை உள்ள அகலச்சாலைகளுக்கு 1.50மீ x 1.50மீ விடப்பட வேண்டும்.       |   |
| நிபந்தனைகள்:                                                             |   |
| 1. அரசாணை எண்-134 நகராட்சி நிர்வாகம் (ம) குடிநீர் வழங்கல் துறை           |   |
| நாள்-20.09.2002-இன்படி மனுதாரருது நிலஉரிமம் குறித்து சரிபார்ப்பது        |   |
| உள்ளாட்சியின் பொறுப்பாகும்.                                              |   |
| 2. இம்மனைப்பிரிவு ஒப்புதலுக்காக சமர்ப்பிக்கப்பட்ட ஆவணங்கள் (ம) சான்றுகள் |   |
| சரியானவையல்ல என அறியப்பட்டால் அல்லது இம்மனைப்பிரிவிற்கு                  |   |
| தொழில் நுட்ப ஒப்புதல் வழங்கியதால் பாதிப்பு ஏற்படக்கூடிய சூழ்நிலை         |   |
| ஏற்படின் இம்மனைப்பிரிவிற்கு வழங்கப்பட்ட தொழில் நுட்ப ஒப்புதலானது         |   |
| எவ்வித முன்னறிவிப்பின்றி நகர் ஊரமைப்பு இயக்குநர் சென்னை, அவர்களால்       |   |
| ரத்து செய்யப்படும்.                                                      |   |
| 3. உள்ளாட்சிக்கு தானமாக வழங்கப்பட்ட இடங்களை உள்ளாட்சியின்                |   |
| பெயருக்கு மாற்றி வருவாய்துறையின் மூலம் உட்பிரிவு செய்து அதற்கான          |   |
| விபரங்கள் பெறப்பட்ட பின்னரே உள்ளாட்சியால் மனைப்பிரிவுக்கு இறுதி          |   |
| ஒப்புதல் வழங்கப்பட வேண்டும்.                                             |   |
| 4. இம்மனைப்பிரிவிற்கு உள்ளாட்சி இறுதி ஒப்புதல் அளிக்கும் முன் இடத்தினை   |   |
| எந்தத்துறையாலும் நில ஆர்ஜித நடவடிக்கை மேற்கொள்ளப்படவில்லை என்றும்        |   |
| எந்தத்துறைக்காகவும் நில ஆர்ஜிதப்பட்டியல் மாவட்ட வருவாய் அலுவலருக்கு      |   |
| அனுப்பப்பட்டவில்லை என்றும் உள்ளாட்சியால் உறுதி செய்து                    |   |
| கொள்ளப்படல்வேண்டும்.                                                     |   |
| 5. ஒப்புதல் அளிக்கப்பட்ட மனைப்பிரிவு வரைபடத்தை எந்த வித மாற்றம் இன்றி    |   |
| மனைப்பிரிவு நுழைவாயிலில் 6'x4' என்ற அளவிலான நிரந்தர தகவல்பலகை            |   |
| மூலம் பொது மக்கள் பார்வைக்கு நிரந்தரமாக நிறுத்தப்பட வேண்டும்.            |   |
| 6. இம்மனைப்பிரிவில் அமையும் சாலையின் போக்கினை தடுக்கும் வகையில்          |   |
| கற்று சுவர் எழுப்புதல் கூடாது.                                           |   |
| குறிப்பு : அனைத்து அளவுகளும் மீட்டரில் குறிப்பிடப்பட்டுள்ளது.            |   |
| L.P/AD DTCP(TD) NO:SWP/157/2024                                          |   |
| நகர் ஊரமைப்பு உதவி இயக்குநர்                                             |   |
| தேனி மாவட்டம்                                                            |   |