



ச.எண்-84/1A

178.60

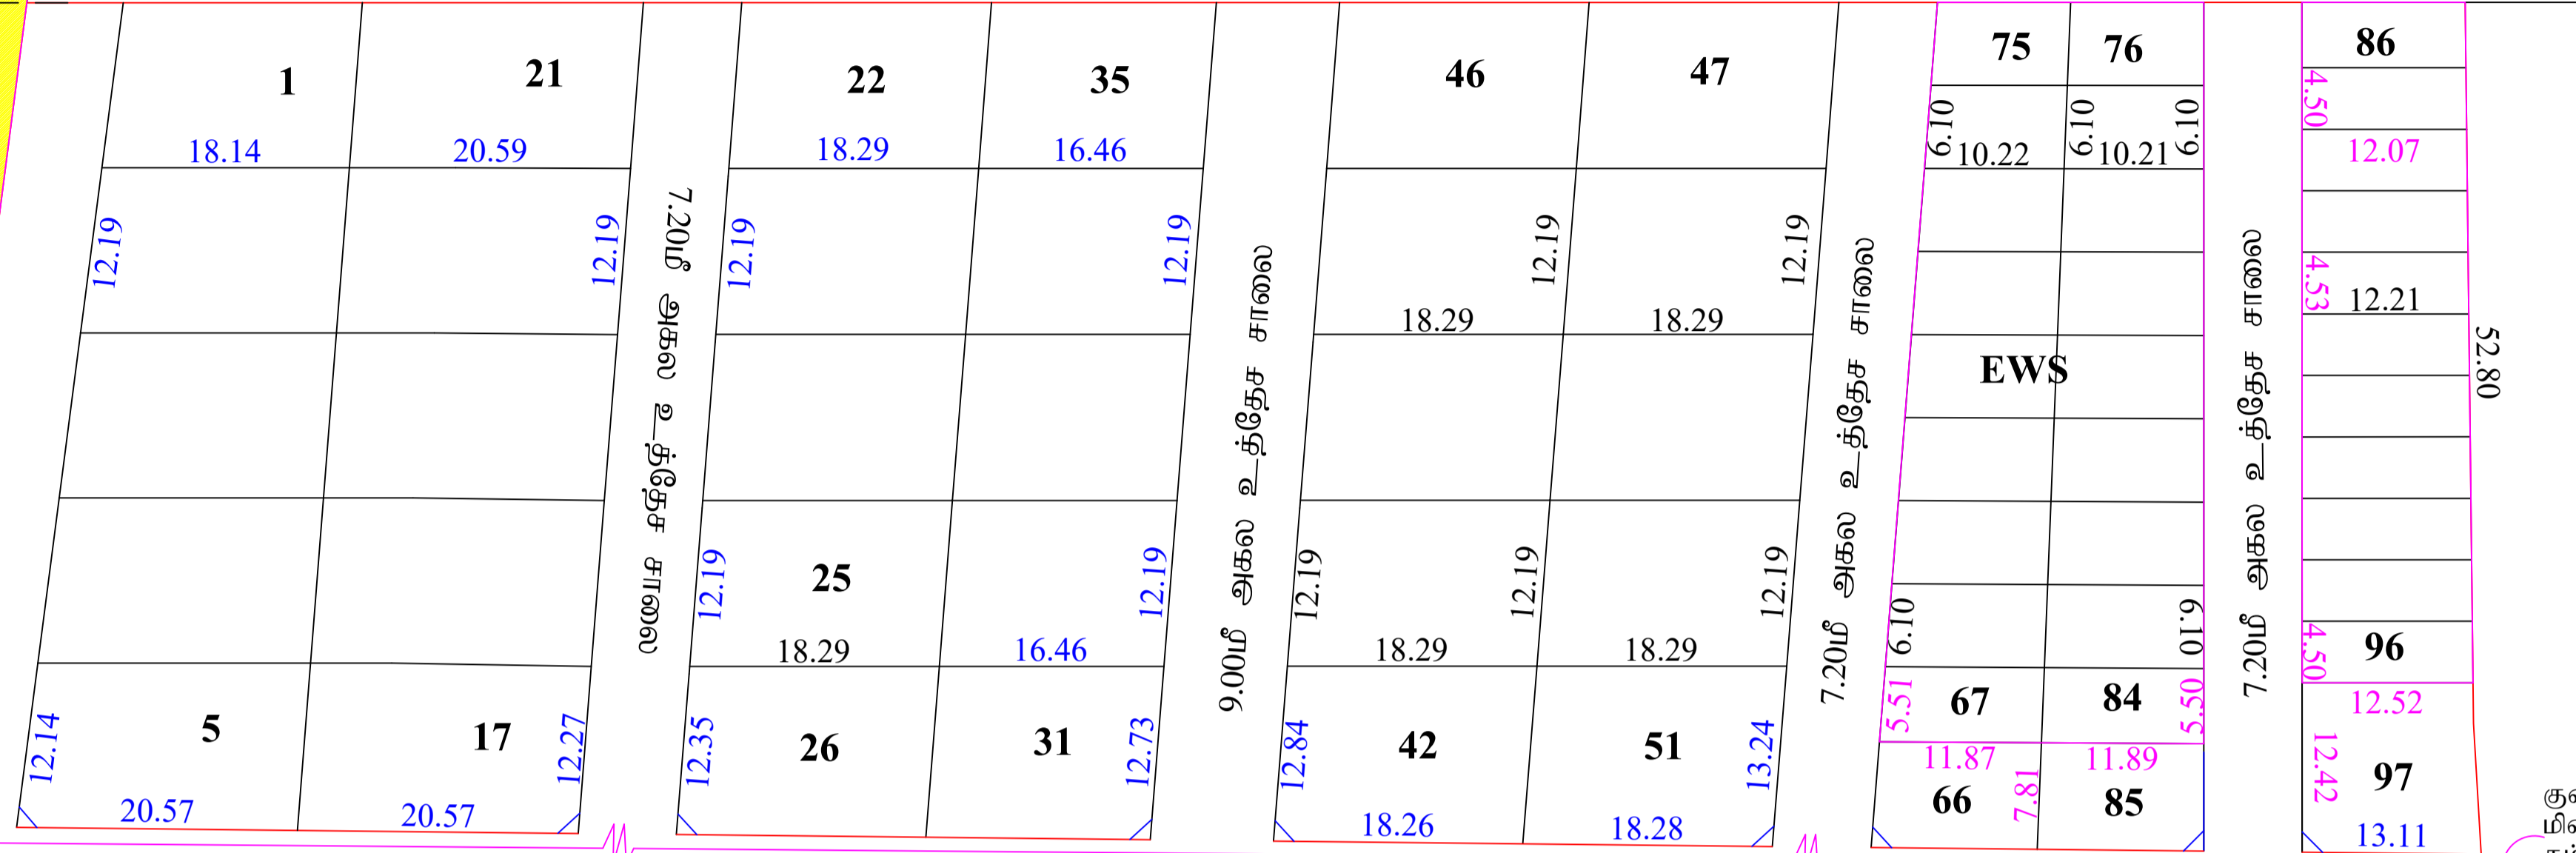

10.00மீ அகல உத்தேச சாலை

ச.எண்-84/2A

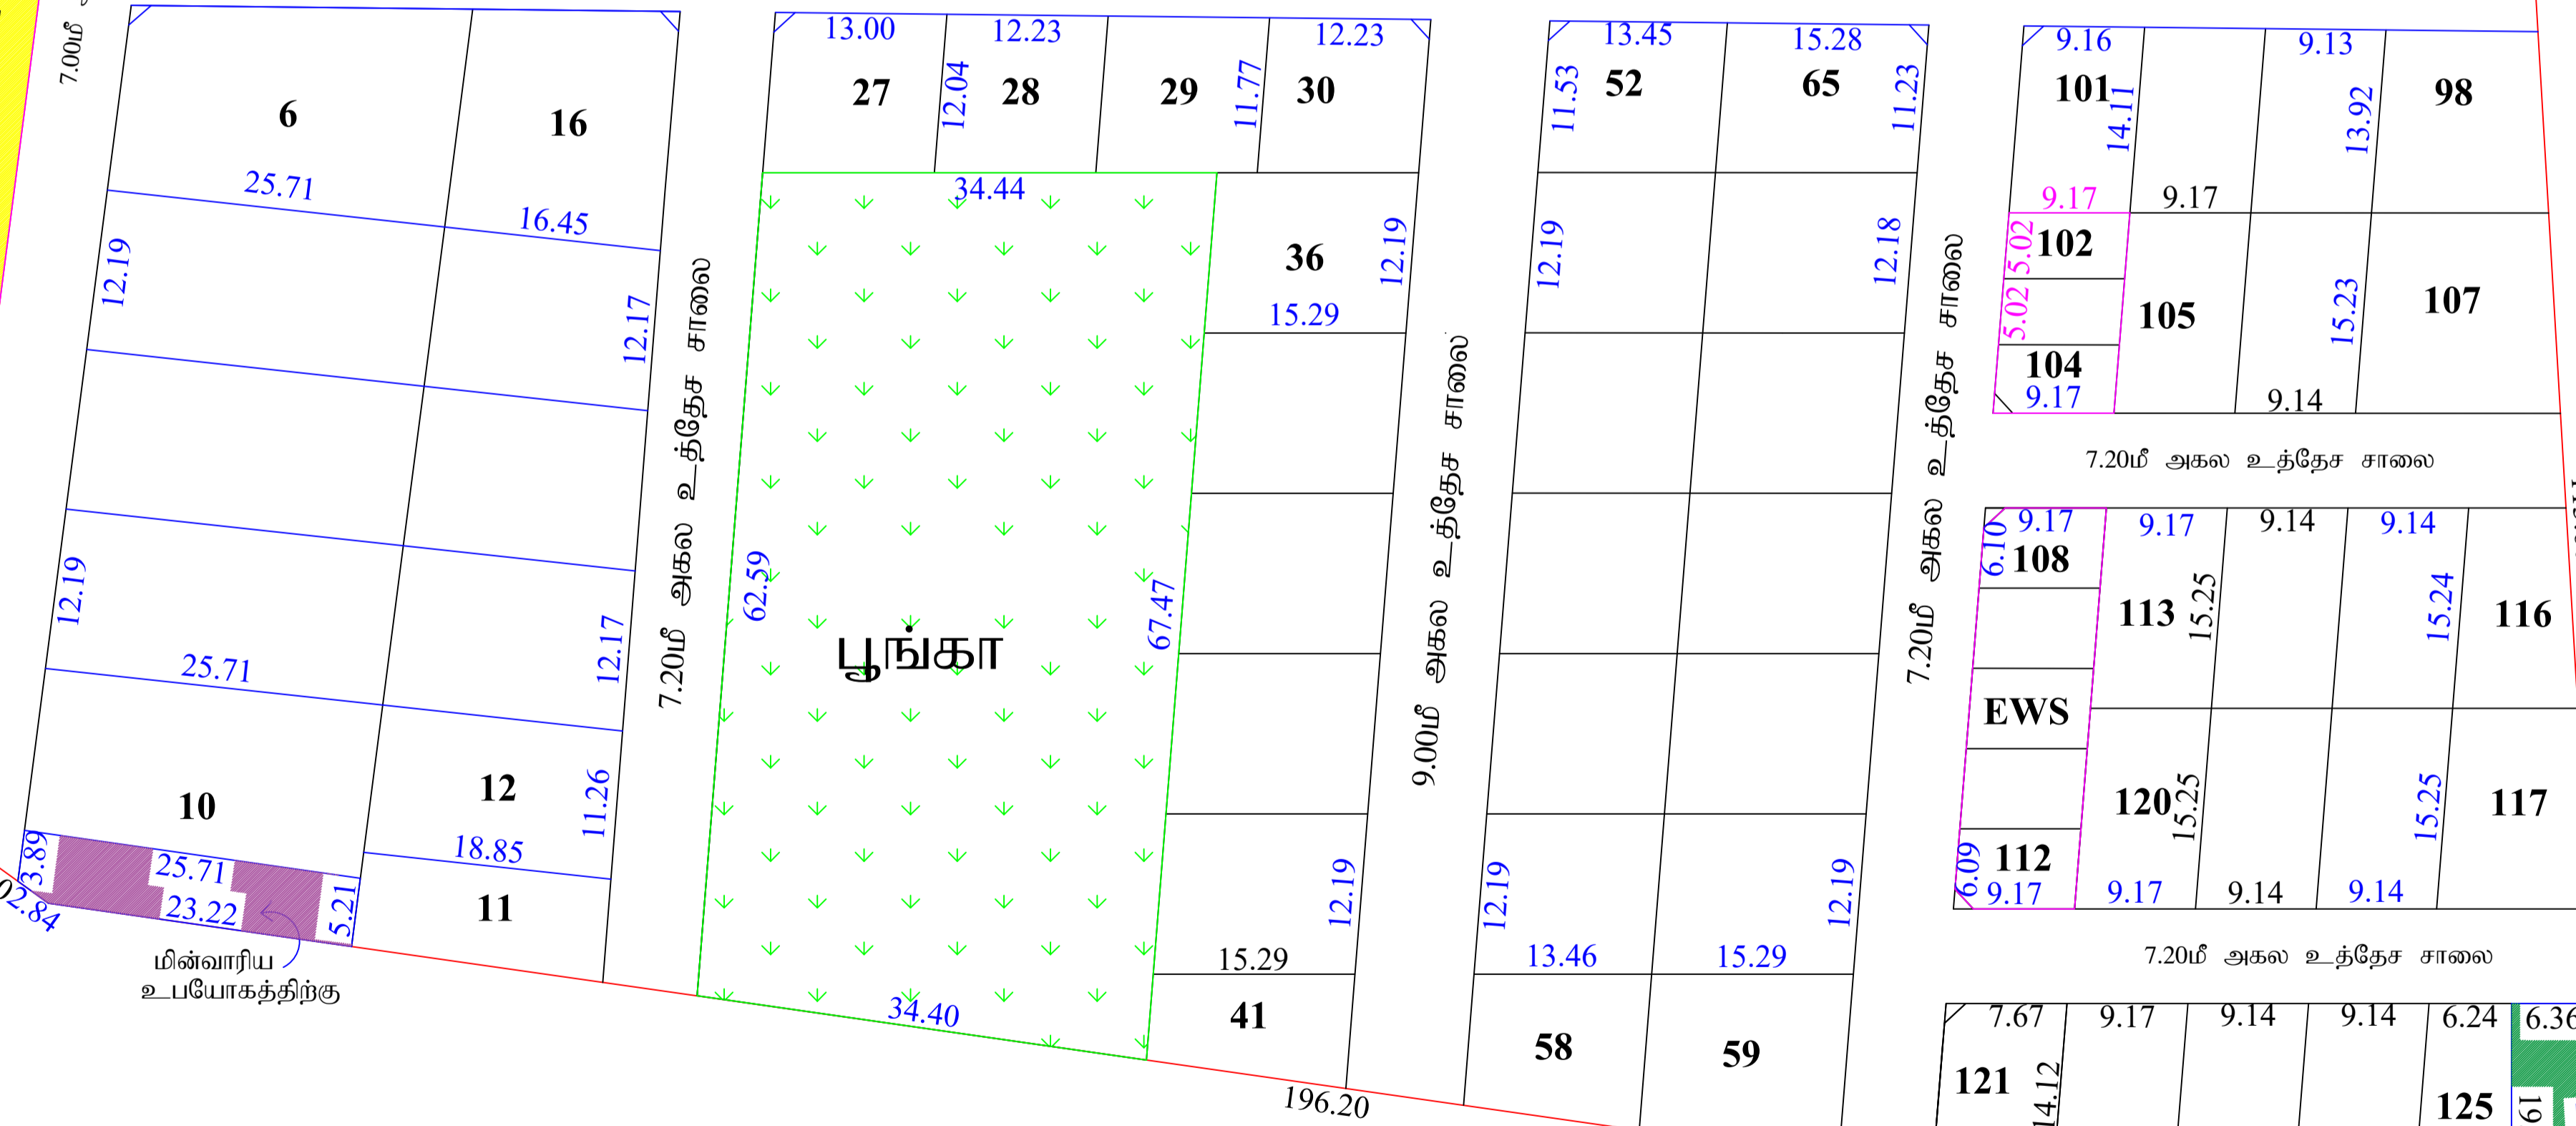

7.20மீ அகல உத்தேச சாலை

9.00மீ அகல உத்தேச சாலை

7.20மீ அகல உத்தேச சாலை

7.20மீ அகல உத்தேச சாலை

7.20மீ அகல உத்தேச சாலை

ச.எண்-85

196.20

உள்ளாட்சி உபயோகத்திற்கு

நகர் ஊரமைப்பு துறை- சிவகங்கை மாவட்டம்
 சிவகங்கை மாவட்டம்/ வட்டம்/ ஊராட்சி ஒன்றியம்,மதுகுப்படி ஊராட்சி / கிராமம், நில அளவை எண்: 84/2A-இல் அமையும் குடியிருப்பு மனைப்பிரிவுக்கான தொழில் நுட்ப ஒப்புதல் வரைபடம்.

இணையதள கோப்பு எண்: SWP / E6P7JZYW / 2023
 அளவு திட்டம்: 1:400



மனைப்பிரிவு இடத்தின் எல்லை
 நிலையிலுள்ள சாலை
 மனைப்பிரிவு உத்தேச சாலை

கோரப்பட்ட மனைகள் - 119

பரப்பளவு விபரம்
 மனைப்பிரிவின் மொத்தப்பரப்பளவு = 28678.00சமீ (7.08 ஏக்கர்)
 மனைப்பிரிவு உத்தேச சாலையின் பரப்பளவு (மனைப்பிரிவு மூலமுடக்கு உட்பட) = 7228.93 சமீ
 மனைப்பிரிவு உத்தேச சாலையின் மொத்தப்பரப்பளவு = 21449.07 சமீ

ஒதுக்கப்பட்ட மனைகள்
 சாதாரண வகை மனைகள் - 88 எண்ணம்
 மனை எண்கள் - 01-66, 85,97-101,105-107,113-125)
 குறைந்த வருவாய் பிரிவுகள் வகை மனைகள் - 37 எண்ணம் -2198.33 ச.மீ (10.24%)
 (மனை எண்கள் - (67-84, 86-96, 102-104, 108-112.)
 மொத்த மனைகள் - 125 எண்ணம்

பொது ஒதுக்கீடுகள்
 தானமாக ஒப்படைப்பு செய்யப்பட்டுள்ளது.
 உள்ளாட்சி உபயோக மனை - 135.80 சமீ (0.63%)
 மின்வாரிய உபயோக மனை - 132.31 சமீ (0.61%)
 பூங்கா - 2232.72 ச.மீ(10.40%)

கட்டிட வரம்பு
 சாலையின் அகலம் 12.00மீ வரை - 1.50மீ விடப்பட வேண்டும்
 மூலை மடக்கு
 சாலையின் அகலம் 12.00மீ வரை 1.50மீx1.50மீ விடப்பட வேண்டும்

- நிபந்தனைகள்**
- அரசாணை எண். 71 ஊ.வ.(சி)2 துறை நாள் 16.08.03-ன் படி சாலைகள் ஒதுக்கீட்டினை உள்ளாட்சிக்கு மனுதாரரால் தானமாக ஒப்படைப்பு செய்யப்பட வேண்டும். மேலும் மேற்படி அரசாணையில் தெரிவிக்கப்பட்டுள்ளவாறு நில உரிமைக்கு ஊராட்சியே பொறுப்பு என்பதுடன் ஊராட்சியினால் வழங்கப்பட்ட நில உரிமை சான்றின் அடிப்படையிலேயே இம்மனைப்பிரிவுக்கு தொழில்நுட்ப ஒப்புதல் வழங்கப்படுகிறது.
 - இம்மனைப்பிரிவுக்கு உள்ளாட்சி இறுதி ஒப்புதல் அளிக்கும்முன் இடத்தினை எந்தத்துறையாலும் நில ஆர்ஜித நடவடிக்கை மேற்கொள்ளப்படவில்லை என்றும் எந்த துறைக்காகவும் நில ஆர்ஜிதப்பட்டியல் மாவட்ட வருவாய் அலுவலருக்கு அனுப்பப்படவில்லை என்றும் உள்ளாட்சி உறுதி செய்து கொள்ள வேண்டும்
 - நில உரிமை குறித்து வழங்கப்பட்ட சான்றுகள் மற்றும் பரிசீலனைக்கு சமர்ப்பிக்கப்பட்ட ஆவணங்கள் சரியானவையல்ல என்று அறியப்பட்டாலோ அல்லது மனைப்பிரிவுக்கு தொழில்நுட்ப ஒப்புதல் வழங்கியதால் பாதிப்பு ஏற்படக்கூடிய சூழ்நிலை ஏற்படின் இம்மனைப்பிரிவுக்கு வழங்கப்பட்ட தொழில்நுட்ப ஒப்புதல் எவ்விதமுன்னறிவிப்பும் இன்றி நகர் ஊரமைப்பு இயக்குநர் அவர்களால் இரத்து செய்யப்படும்.
 - விற்பனைக்குண்டான மனைகளை விற்பனை செய்யும் போது இவ்வாணையின் நகலோடு நகர் ஊரமைப்புத்துறையில் ஒப்புதல் அளிக்கப்பட்ட வரைபட நகல் மனை வாங்குபவர்களுக்கு கட்டாயம் வழங்கப்பட வேண்டும்
 - ஒப்புதல் அளிக்கப்பட்ட மனைப்பிரிவு வரைபடத்தை எந்த வித மாற்றும் விடுதலின்றி மனைப்பிரிவு நுழைவாயிலில் 6' X 4' அளவிலான நிரந்தர தகவல் பலகை மூலம் பொதுமக்கள் பார்வைக்கு நிரந்தரமாக பிரகரிக்கப்பட வேண்டும்
 - The Tamilnadu Government in G.O.Ms.No.112, Housing and Urban Development Department dated: 22.06.2017 have approved the Tamilnadu Real Estate (Regulation & Development) Act 2016. The promoter has to advertise, market book, sell or offer for sale, or invite persons to purchase in any manner any plot, apartment or building, as the case may be, in any Real Estate Project or part of it only after registering the Real Estate Project with the Real Estate Authority
 - அரசாணை எண். 18 ந.நி(ம)க.வ துறை நாள் 04.02.2019-ன் விதிகள் அனைத்தும் பொருந்தும்

L.P(SWP)/DTCP/SIVAGANGAI - NO: 43 /2023

உதவி இயக்குநர்
 சிவகங்கை மாவட்டம் - சிவகங்கை.