


நகர் ஊரமைப்பு துறை- சிவகங்கை மாவட்டம்

சிவகங்கை மாவட்டம், காளையார்கோவில் வட்டம்/ஊராட்சி ஒன்றியம், அல்லூர் ஊராட்சி/கிராமம், நில அளவை எண்:32/4 அமையும் குடியிருப்பு மனைப்பிரிவிற்செய்த தொழில் நுட்ப ஒப்புதல் வரைபடம்.

இணையதள கோப்பு எண்: QIN87IF/2023
அளவு திட்டம்: 1:400

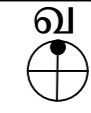

மனைப்பிரிவு இடத்தின் எல்லை கோரப்பட்ட மனைகள் - 58
நிலையிலுள்ள சாலை
மனைப்பிரிவு உத்தேச சாலை

பரப்பளவு விபரம்
மனைப்பிரிவின் மொத்தப்பரப்பளவு = 11900.00சமீ (2.94 ஏக்கர்)
மனைப்பிரிவு உத்தேச சாலையின் பரப்பளவு = 2147.48 சமீ
(மனைப்பிரிவு மூலமுடக்கு உட்பட)
மனையிடங்களின் மொத்தப்பரப்பளவு = 9752.52 சமீ

ஒதுக்கப்பட்ட மனைகள்
சாதாரண வகை மனைகள் - 41 எண்ணம்
மனை எண்கள் - 01-41)
குறைந்த வருவாய் பிரிவுள்ள வகை மனைகள் - 16 எண்ணம் -(1010.23சமீ (10.35%)
(மனை எண்கள் - (42-57)
மொத்த மனைகள் - 57 எண்ணம்


பொது ஒதுக்கீடுகள்
(தானமாக ஒப்படைப்பு செய்யப்பட்டுள்ளது)
பூங்கா - 1008.00 சமீ (10.33%)
உள்ளாட்சி உபயோக மனை - 62.82 சமீ (0.64%)
மின்வாரிய உபயோக மனை - 61.74 சமீ (0.63%)

கட்டிட வரம்பு
சாலையின் அகலம் 12.00மீ வரை - 1.50மீ விடப்பட வேண்டும்
மூலை மடக்கு
சாலையின் அகலம் 12.00மீ வரை 1.50மீx1.50மீ விடப்பட வேண்டும்

- நிபந்தனைகள்**
- அரசாணை எண். 71 ஊ.வ.சி(2) துறை நாள் 16.08.03-ன் படி சாலைகள் ஒதுக்கீட்டினை உள்ளாட்சிக்கு மனுதாரரால் தானமாக ஒப்படைப்பு செய்யப்பட்டுள்ளது மேலும் மேற்படி அரசாணையில் தெரிவிக்கப்பட்டுள்ளவாறு நில உரிமைக்கு ஊராட்சியே பொறுப்பு என்பதுடன் ஊராட்சியினால் வழங்கப்பட்ட நில உரிமை சான்றின் அடிப்படையிலேயே இம்மனைப்பிரிவிற்செய்த தொழில் நுட்ப ஒப்புதல் வழங்கப்படுகிறது.
 - இம்மனைப்பிரிவிற்செய்த உள்ளாட்சி இறுதி ஒப்புதல் அளிக்கும்முன் இடத்தினை எந்தத்துறையாலும் நில ஆர்ஜித நடவடிக்கை மேற்கொள்ளப்படவில்லை என்றும் எந்த துறைக்காகவும் நில ஆர்ஜிதப்பட்டியல் மாவட்ட வருவாய் அலுவலருக்கு அனுப்பப்படவில்லை என்றும் உள்ளாட்சி உறுதி செய்து கொள்ள வேண்டும்
 - நில உரிமை குறித்து வழங்கப்பட்ட சான்றுகள் மற்றும் பரிசீலனைக்கு சமர்ப்பிக்கப்பட்ட ஆவணங்கள் சரியானவையல்ல என்று அறியப்பட்டாலோ அல்லது மனைப்பிரிவிற்செய்த தொழில் நுட்ப ஒப்புதல் வழங்கியதால் பாதிப்பு ஏற்படக்கூடிய குழுவிலை ஏற்படும் இம்மனைப்பிரிவிற்செய்த தொழில் நுட்ப ஒப்புதல் எவ்விதமுன்னறிவிட்டும் இன்றி நகர் ஊரமைப்பு இயக்குநர் அவர்களால் இரத்து செய்யப்படும்.
 - விற்பனைக்குண்டான மனைகளை விற்பனை செய்யும் போது இவ்வாணையின் நகலோடு நகர் ஊரமைப்புத்துறையில் ஒப்புதல் அளிக்கப்பட்ட வரைபட நகல் மனை வாங்குபவர்களுக்கு கட்டாயம் வழங்கப்பட வேண்டும்
 - ஒப்புதல் அளிக்கப்பட்ட மனைப்பிரிவு வரைபடத்தை எந்த வித மாற்றம் விடுதலின்றி மனைப்பிரிவு நுழைவாயிலில் 6' X 4' அளவிலான நிரந்தர தகவல் பலகை மூலம் பொதுமக்கள் பார்வைக்கு நிரந்தரமாக பிரசுரிக்கப்பட வேண்டும்
 - The Tamilnadu Government in G.O.Ms.No.112, Housing and Urban Development Department dated: 22.06.2017 have approved the Tamilnadu Real Estate (Regulation & Development) Act 2016. The promoter has to advertise, market book, sell or offer for sale, or invite persons to purchase in any manner any plot, apartment or building, as the case may be, in any Real Estate Project or part of it only after registering the Real Estate Project with the Real Estate Authority
 - அரசாணை எண். 18 ந.நி(ம)கு.வ துறை நாள் 04.02.2019-ன் விதிகள் அனைத்தும் பொருந்தும்

L.P(SWP)/DTCP/SIVAGANGAI - NO:- 66 /2023

உதவி இயக்குநர்
சிவகங்கை மாவட்டம் - சிவகங்கை.

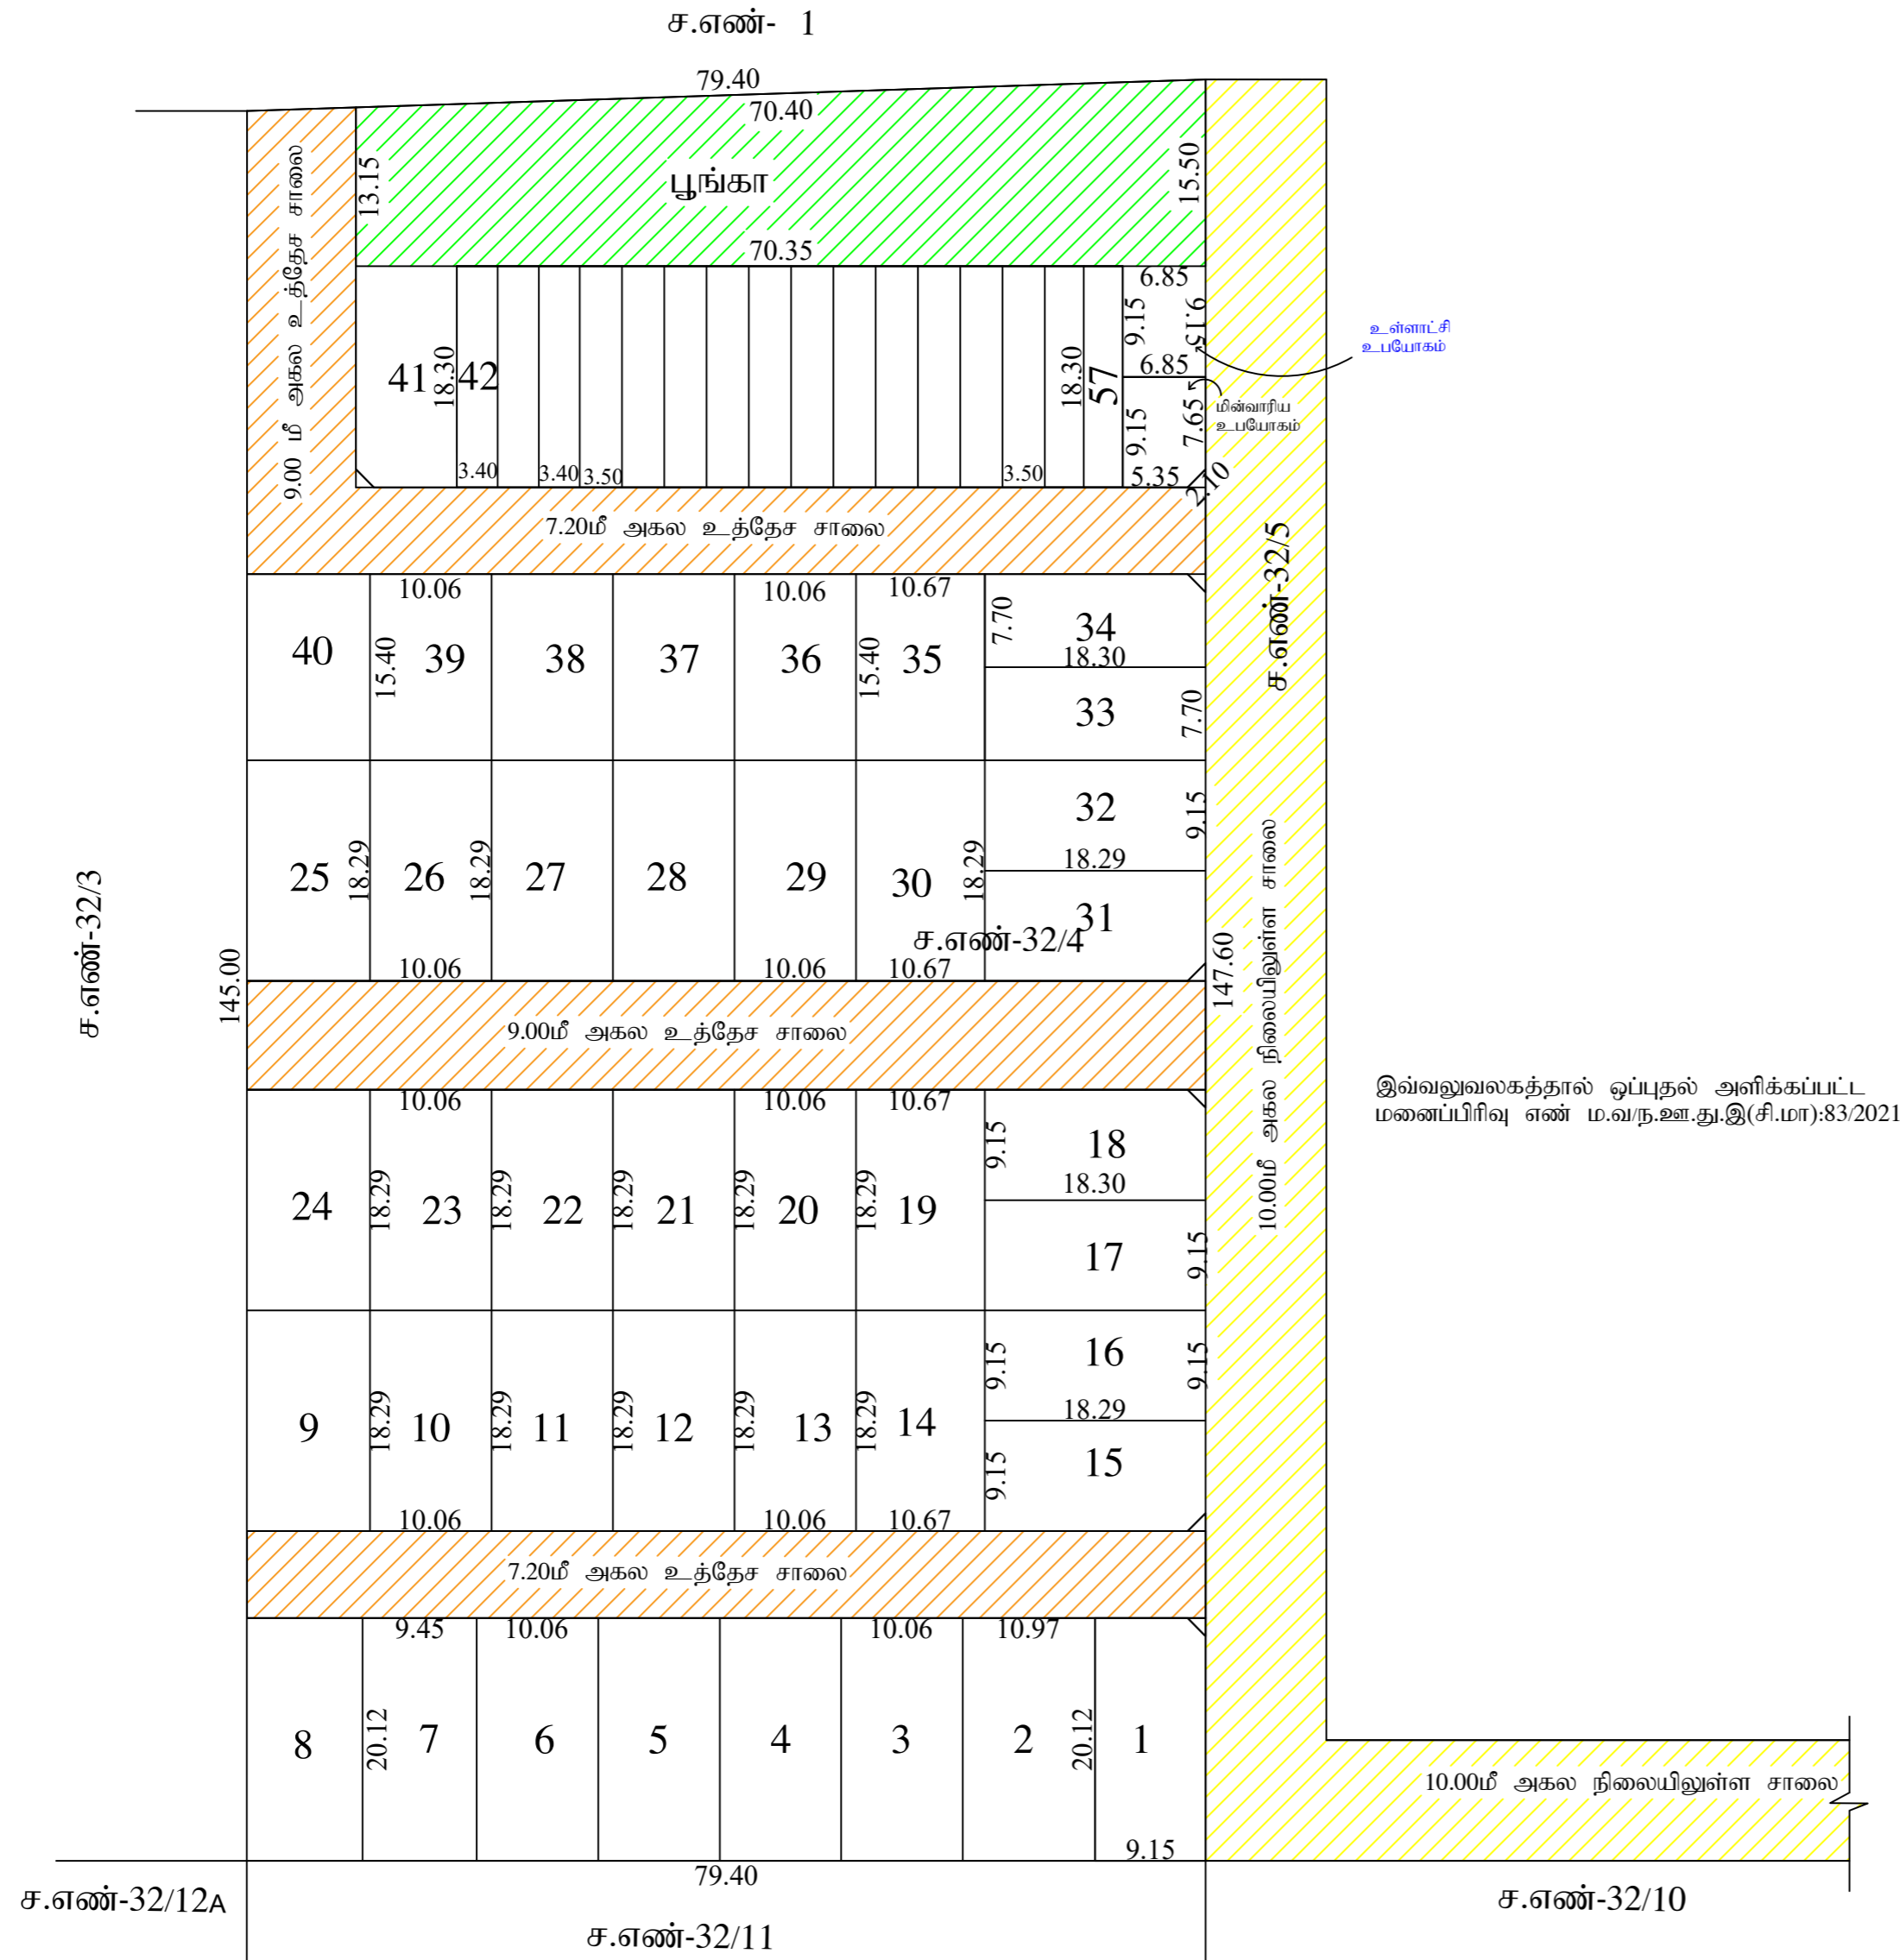

இவ்வலுவலகத்தால் ஒப்புதல் அளிக்கப்பட்ட மனைப்பிரிவு எண் ம.வ.ந.ஊ.து.இ(சி.மா):83/2021

அனுமதியற்ற
மனைப்பிரிவு