


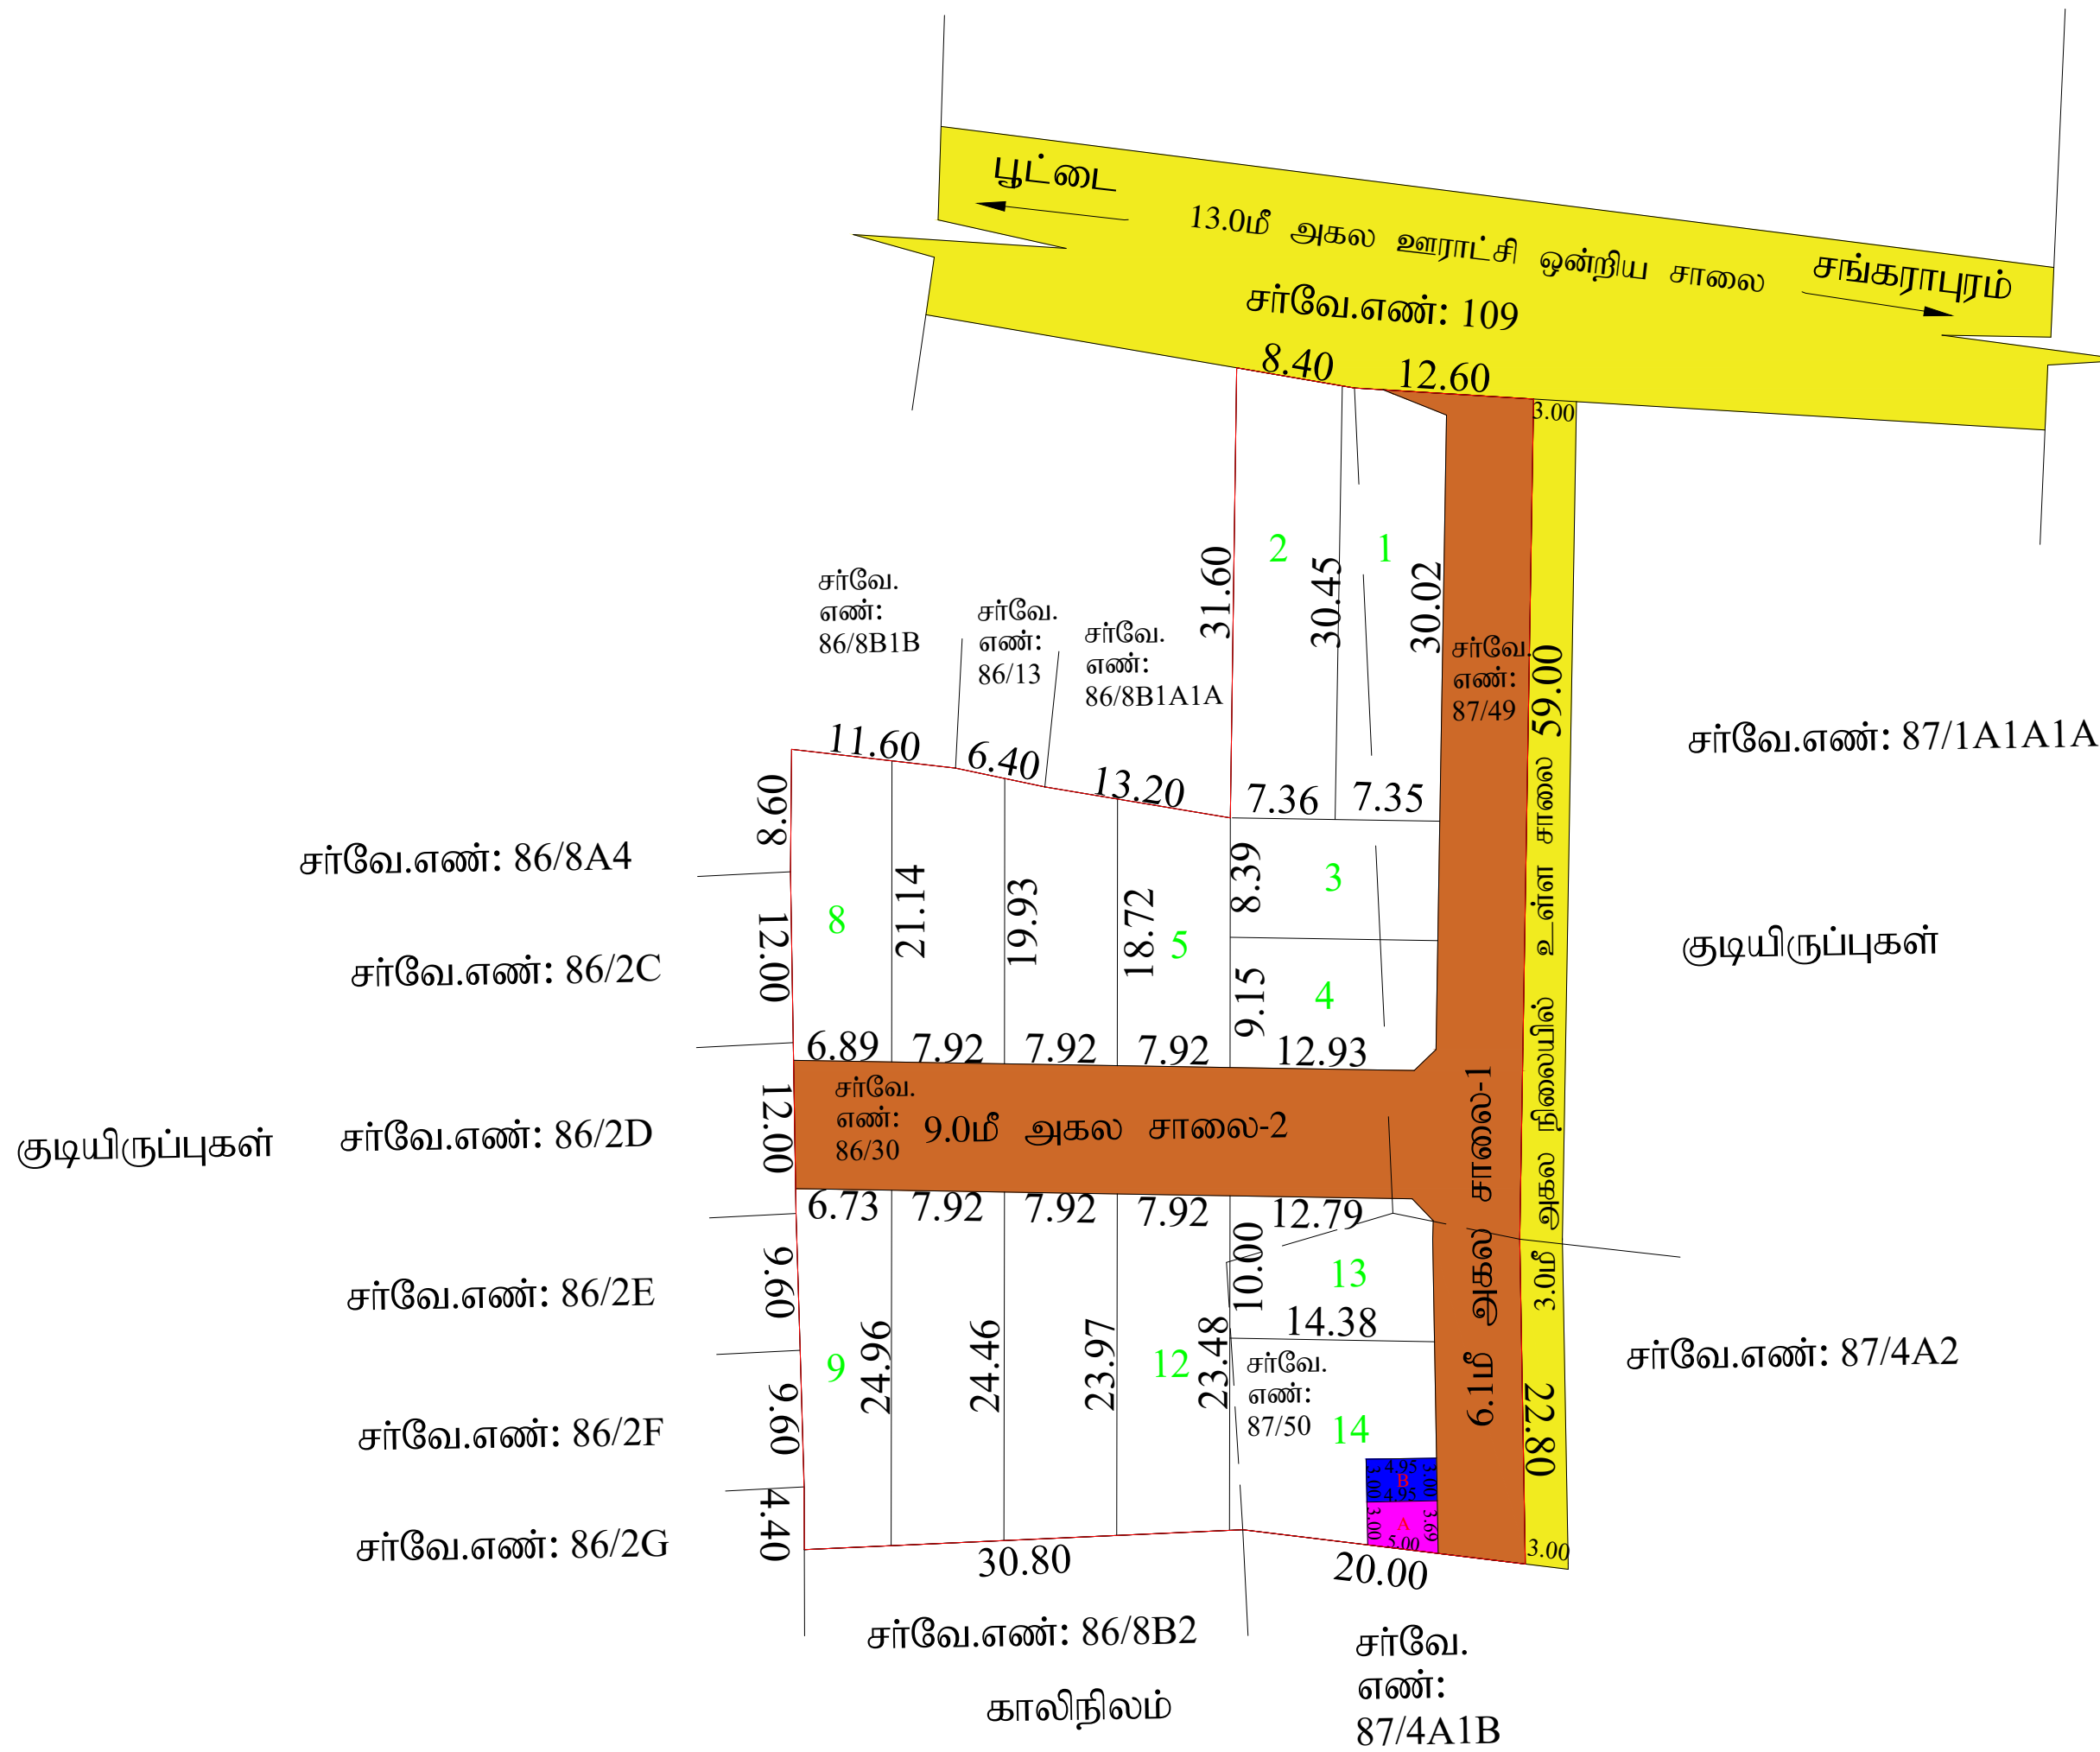

K.Ruthramoorthy
சிளவர்/உதவி வரைவாளர்

M.Thirumal
வரைவாளர் நிலை - III

P.Karpagavinayagam
மேற்பார்வையாளர்/வரைவாளர் நிலை - II



மாஸ்டர் நகர் உ
கள்ளக்குறி
சங்கராபுரம் பேருராட்சி

கள்ளக்குறிச்சி மாவட்டம், சங்கரபுரம் வட்டம், சங்கரபுரம் பேரூராட்சி, காட்டுவள்ளக்குடி கிராமம் புல. எண்கள்: 86/30, 87/49, 50 -ல் அமைபும் உத்தேச குடியிருப்பு மனைப்பிரிவிடமாகத் தோழில் நுட்ப ஒப்புதல் வரையடம். (நிட்டமில்காத பகுதி).

கோப்பு எண் : 1D8Q5V7L/21865/2024
இலவசநடவ விண்ணப்ப எண் : 1D8Q5V7L
சீலவ : 1:400 (1சூங்கும் : 33சூட)



குறிப்பு:

(I) மனைப்பிறுக்கின் மொத்தம்	: 0.85 ஏக்கர் (அ) 3442.00 ச.மீ
(II) சாலைமீன் மர்ப்பள்ளு மற்றும் நுரை மூட்டுக்களின் மர்ப்பு	: 907.91 ச.மீ
(III) மனைப்பிறுக்க சாலை போக நீண்ட உள்ள மர்ப்பு	: 2534.09 ச.மீ
(IV) மனைப்பிறுக்க எல்லை	
(V) அத்தேச சாலை	
(VI) நிலையில் உள்ள சாலை	
(VII) கோபுர மனைகள்	: 14
(VIII) ஸ்தூப மனைகள்	: 14

அரசாணை எண் 18: நகராட்சி நிர்வாகம் (ம) குடிநீர் வழங்கல் துறை நூள் 04.02.2019-ல் படிபடக்காவிருக்கான அரசு விநிகாட்டி மதியுத்தோகை மனுதாரரால் செலுத்தப்பட்டுள்ளது

பொதுவுத்க்ஃ:

1.உத்தேச சாலைகள் மற்றும் முனை மடுக்குகளின்
பரப்பளவு : 907.91 ச.மீ

2.நீவை மூலக்கு 7.20மீ முதல் 12.00 மீ வரை : 1.5 மீ X 1.5 மீ

3.பூவை மூக்கு 7.20 மீ முதல் 12.00 மீ வரை : 1.5 மீ X 1.5 மீ

(TNCD & BR 2019, 47 (8)-ஐ் ஸ்டு துணுதக் குப்பதெக் ஸெவ்டு 1% குதுக்கடு)

4. உள்ளடக்கான ஒப்படைக்கப்பட வேண்டிய
வாது ஒதுக்கீட்டின் பரப்பளவு (A) : 16.64 ச.மீ - (0.65 %)

5. தமிழ்நாடு மின் உற்பத்தி மற்றும் பகிர்மான கழகத்திற்கான
ஒதுக்கீட்டின் பரப்பளவு (TANGEDCO) (B) : 14.85 ச. மீ - (0.58 %) [REDACTED]

உள்ளடங்கியிருக்கும் தகவல்களைப் பொறுத்தவரம் மற்றும் A,B ஒத்திட்டுக்கான
ஆவண எண்:1516/2024 நாள்:08.03.2024 & ஆவண எண்:1517/2024 நாள்:08.03.2024

நிபந்தனைகள்:

- [illegible]

ம. வி / த. உள. உ. இ (க. மா) எண் : 027/ 2024

உதவி இயக்குநர்
மாவட்ட நகர் ஊரமைப்பு அலுவலகம்
கள்ளக்குறிச்சி மாவட்டம்