


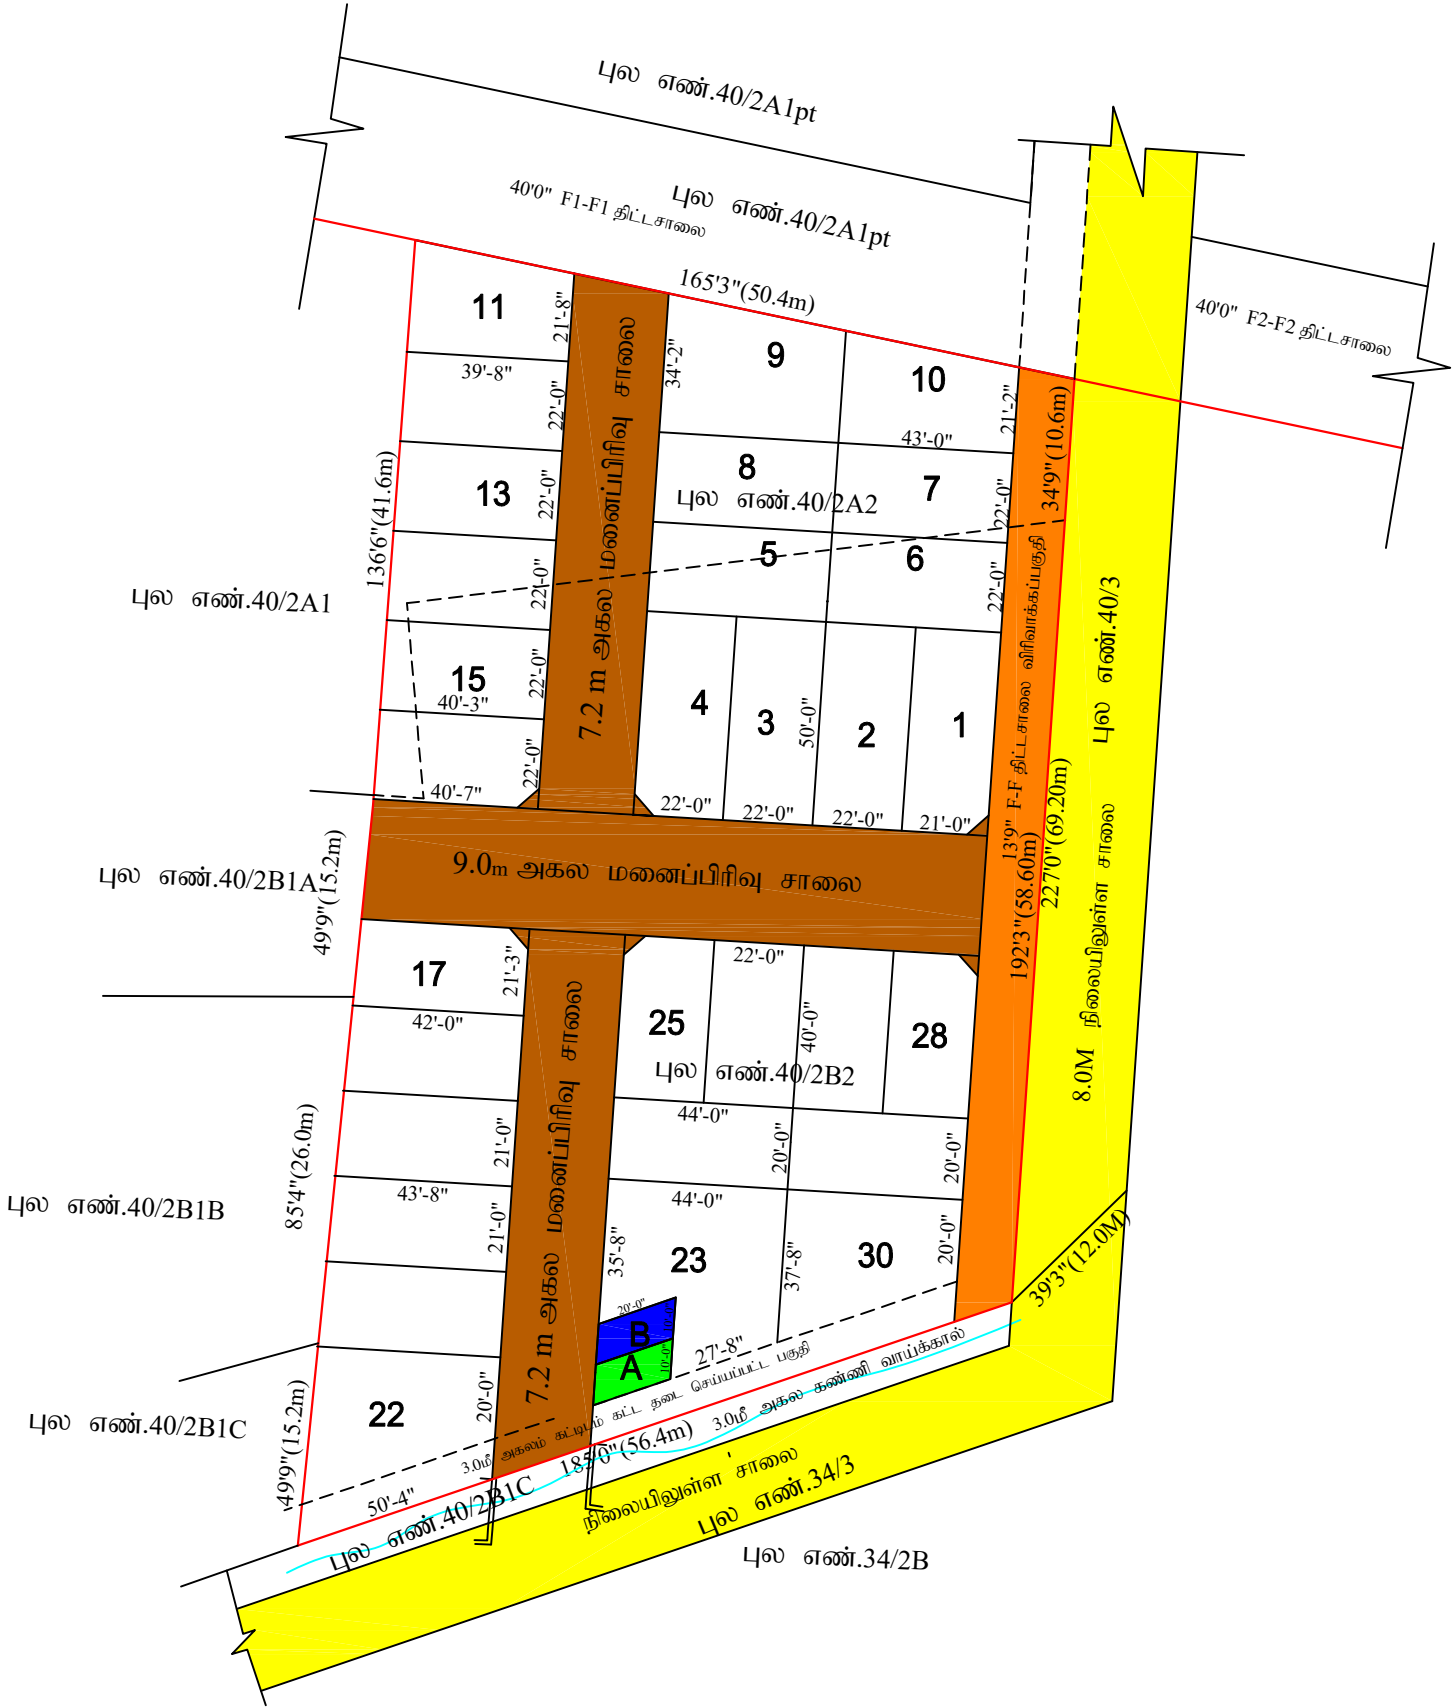

Sathya
அளவீடு/உதவி வரைவாளர்

Punidhavadhi
வரைவாளர் நிலை - III

Sadapackiam
மேற்பார்வையாளர்

சுப்புகோணம் உள்ளூர் திட்டக் குழுமம்

நகர் ஊரமைப்புத்துறை (DTCP) தஞ்சாவூர் மாவட்டம்

பழுவந்தான்கட்டளை ஊராட்சி

தஞ்சாவூர் மாவட்டம், சுப்புகோணம் வட்டம், பழுவந்தான்கட்டளை ஊராட்சி/கிராமம் , ச.எண்.40/2A2, 40/2B2 ல் அமைப்பும் (PALAVANTHANKATTALAI DD Plan no.10) குடியிருப்பு மனைப்பிரிவிற்கான மனைகள் அமைப்பு தொழில்நுட்ப ஒப்புதல் வரைபடம்.

அளவு : 1அங்குலம் = 66அடி (1:800)

ONLINE APPLICATION NO: LTIMOGUP (11241)

குறிப்பு:
மனைப்பிரிவின் பரப்பு : 4050.0 ச.மீ (அ) 43594.20 ச.அடி
சாலையின் பரப்பு : 13833.10 ச.அடி
மீதமுள்ள மனையிடத்தின் பரப்பு : 43594.20 ச.அடி - 13833.10 ச.அடி = 29761.10 ச.அடி
கோரிய மனைகள் : 47
ஒதுக்கிய மனைகள் : 30
மனைப்பிரிவின் எல்லை
நிலையிலுள்ள சாலை

பொதுஒதுக்கீடு:
நகர் ஊரமைப்பு இயக்குநர், சென்னை அவர்களின் சுற்றறிக்கை கடிதம் ந.க.எண்.எண்.4367/2019-கா2, நாள்.05.02.2020 -ன்படி 10.08% - 3000 ச.அடி பூங்கா பரப்பிற்கு ஈடான தொகையினை அரசு வழிகாட்டி மதிப்பின்படி உரிய அரசு கணக்கு தலைப்பில் மனுதாரரால் செலுத்தப்பட்டுள்ளது.

உள்ளாட்சிக்கு தானமாக ஒப்படைக்கப்பட்டவை
உத்தேச சாலைகள் மற்றும் மூலை முடக்குகளின் பரப்பளவு : 13833.10 ச.அடி

பொது உபயோகம் : 200.0 ச.அடி (0.67 %)

தமிழ்நாடு மின்சார வாரியத்திற்கு தானமாக ஒப்படைக்கப்பட்டவை
மின்சார வாரியம் : 200.0 ச.அடி (0.67 %)

கட்டிட வரம்பு : 7.20மீ முதல் 12.0மீ வரையிலான சாலைக்கு 1.50மீ விடப்படல் வேண்டும்
மூலை முடக்கு : 7.20மீ முதல் 12.0மீ வரையிலான சாலைக்கு 1.50 x 1.50மீ விடப்படல் வேண்டும்

1. மனைப்பிரிவு சாலைகளின் பரப்பளவு
சாலை எண் 1 : 4463.35 ச.அடி
சாலை எண் 2 : 3054.41 ச.அடி
சாலை எண் 3 : 3066.16 ச.அடி
திட்ட சாலை : 3174.18 ச.அடி
13758.10 ச.அடி

2. மூலை முடக்கு பரப்பு
5' x 5' / 2 x 6 = 75.00 ச.அடி
மொத்த பரப்பு = 13833.10 ச.அடி

நிபந்தனைகள்:

1. இம்மனைப்பிரிவிற்கு உள்ளாட்சி இறுதி ஒப்புதல் அளிக்கும் முன் இடத்தினை எந்தத்துறையாலும் நில ஆர்ஜித நடவடிக்கை மேற்கொள்ளப்படவில்லை என்றும், எந்த துறைக்காகவும் நில ஆர்ஜிதப்பட்டியல் மாவட்ட வருவாய் அலுவலருக்கு அனுப்பப்பட வில்லை என்றும், உள்ளாட்சி உறுதி செய்து கொள்ள வேண்டும்.

2. நில உரிமம் குறித்து வழங்கப்பட்ட சான்றுகள் மற்றும் பரிசீலனைக்கு சமர்ப்பிக்கப்பட்ட ஆவணங்கள் சரியானவையல்ல என்று அறியப்பட்டாலோ அல்லது மனைப்பிரிவுக்கு தொழில்நுட்ப ஒப்புதல் வழங்கியதால் பாதிப்பு ஏற்படக்கூடிய சூழ்நிலை ஏற்படும் மனைப்பிரிவுக்கு வழங்கப்பட்ட தொழில்நுட்ப ஒப்புதல் எவ்வித முன்னறிவிட்டும் இன்றி நகர் ஊரமைப்பு இயக்குநர் அவர்களால் ரத்து செய்யப்படும்.

3. விற்பனைக்குண்டான மனைகளை விற்பனை செய்யும் போது இவ்வாணையின் நகலோடு நகர் ஊரமைப்புத்துறையில் ஒப்புதல் அளிக்கப்பட்ட வரைபட நகல் மனை வாங்குபவர்களுக்கு கட்டாயம் வழங்கப்பட வேண்டும்.

4. ஒப்புதல் அளிக்கப்பட்ட மனைப்பிரிவு வரைபடத்தை எந்த வித மாற்றம் விடுதலின்றி மனைப்பிரிவு நுழைவாயில் 6' X 4' அளவிலான நிரந்தர தகவல் பலகை மூலம் பொதுமக்கள் பார்வைக்கு நிரந்தரமாக பிரகரிக்கப்பட வேண்டும்

5. The Tamil nadu Government in G.O.Ms.No.112, Housing and Urban Development Department dated: 22.06.2017 have approved the tamil Nadu Real Estate (Regulation & Development) Act 2016. The promoter has to advertise, market, book, sell or offer for sale, or invite persons to purchase in any manner any plot, apartment or building, as the case may be, in any Real Estate Project or part of it only after registering the Real Estate Project with the Real Estate Authority.

6. அரசாணை எண்.18(ம)16 ந. நி(ம)கு. வ. துறை நாள். 04.02.2019 (ம) 31.01.2020-ன் விதிகள் அனைத்தும் பொருந்தும்.

7. அரசாணை எண்.181 வீட்டு வசதி (ம) நகர்ப்புற வளர்ச்சி (UD4(1)) துறை நாள்:09.12.2020-ன் படி உள்ளாட்சிக்கான சாலை, F-F திட்டசாலை, பொது உபயோக ஒதுக்கீடு மற்றும் தமிழ்நாடு மின்சார வாரியத்திற்கான பொது உபயோக ஒதுக்கீடு ஆகியன தான்பத்திரம் ஆவண எண்.4645/2023 நாள்.03.08.2023 -ன் மூலம் ஒப்படைக்கப்பட்டுள்ளது.

8. அரசாணை எண்.141 வீட்டு வசதி (ம) நகர்ப்புற வளர்ச்சி (UD4(1)) துறை நாள்:16.07.2022.

9. நில உபயோகம்
மனுதாரரின் மனையிடம் ஒப்புதல் அளிக்கப்பட்ட (PALAVANTHANKATTALAI DD Plan no.10 -ல் குடியிருப்பு பகுதியிலும் F-F திட்டசாலையிலும் அமைகிறது. மேற்படி F-F திட்டசாலைப்பகுதி உள்ளாட்சிக்கு ஒப்படைப்பு செய்யப்பட்டுள்ளது.

ம. வ/கு. உ. தி. கு. எண்: SWP/31/2023

திட்ட அனுமதி எண்: 53/2023

Karthick Krishna

உதவி இயக்குநர்,
மாவட்ட நகர் ஊரமைப்பு அலுவலகம்,
தஞ்சாவூர் மாவட்டம்