


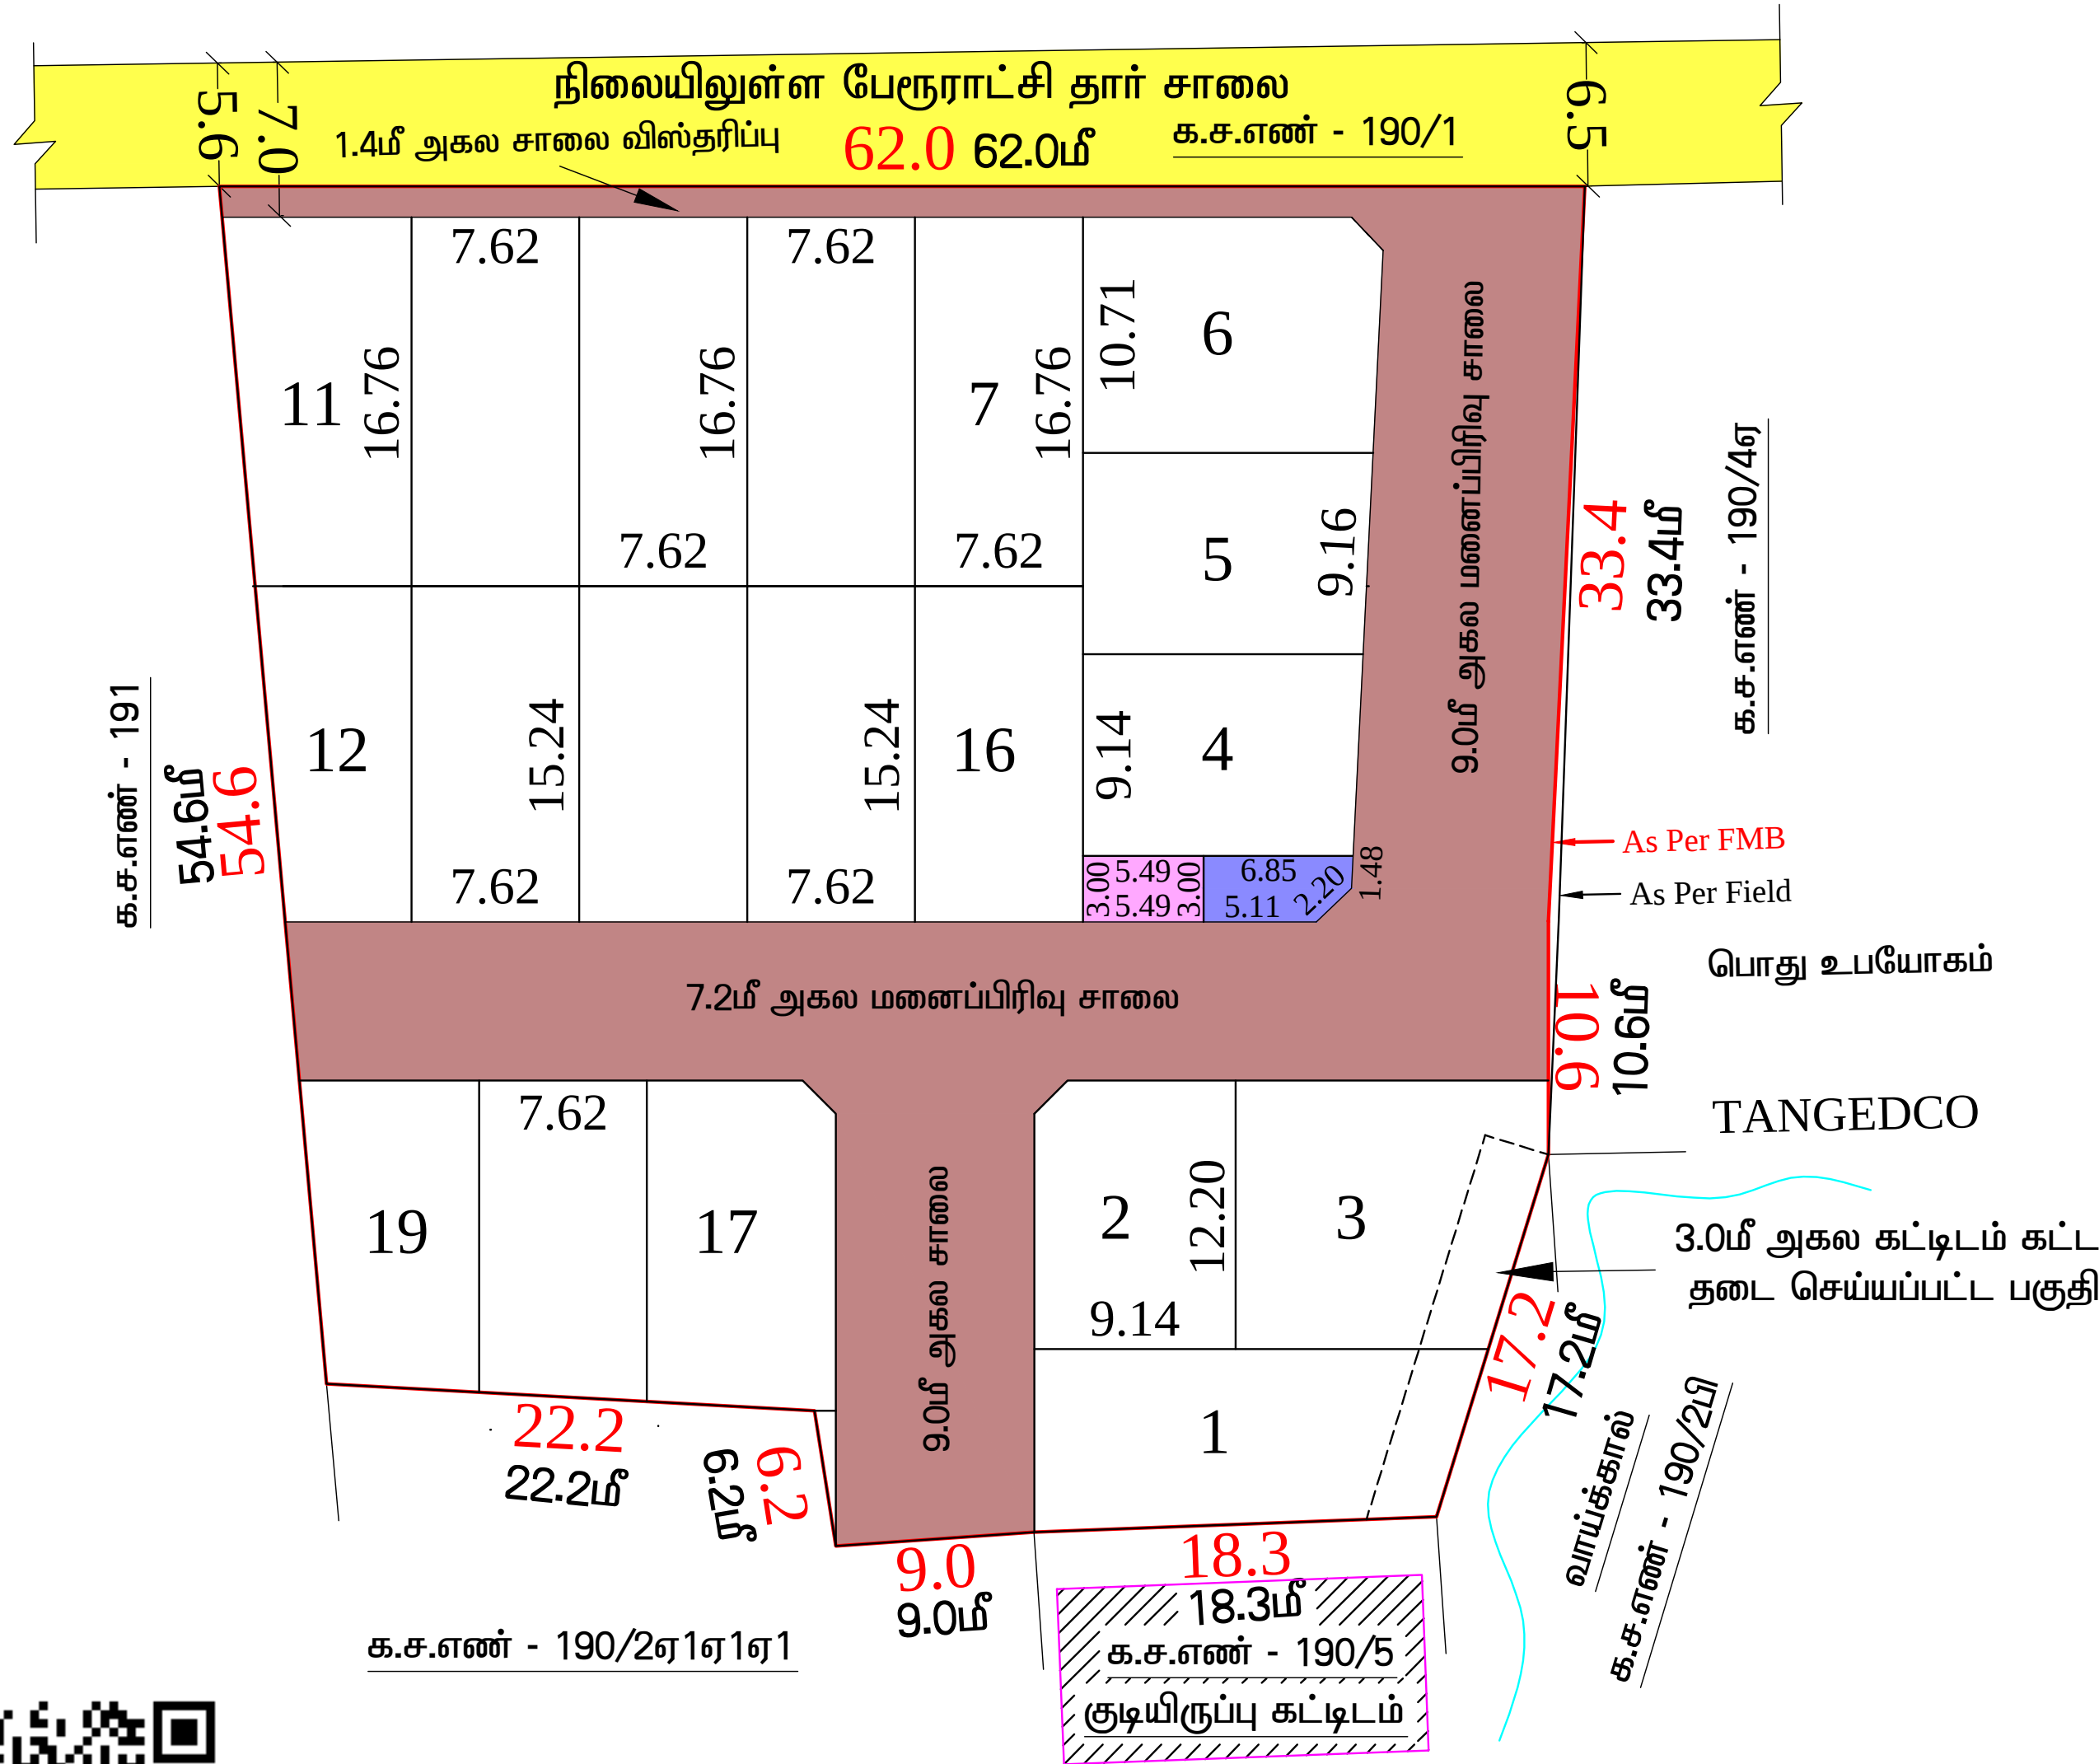

கோயம்புத்தூர் மாவட்ட நகர் ஊரமைப்பு அலுவலகம்

(ஜாமீன் ஊத்துக்குளி பேரூராட்சி) (திட்டமில்லா பகுதி)

கோயம்புத்தூர் மாவட்டம், பொள்ளாட்சி வட்டம், ஜாமீன் ஊத்துக்குளி

கிராமம் (ம) பேரூராட்சி, க.ச.எண்-190/6-ல் அமையும் உத்தேச

குடியிருப்பு மனைப்பிரிவிற்கான தொழில்நுட்ப ஒப்புதல் வரைபடம்.

அளவு :- 1 : 400

கோப்பு எண் :- YB1MRIIG

குறிப்பு:

மனைப்பிரிவின் பரப்பு (As Per Patta)	: 0.96½ ஏக்கர் (அ) 3909.00 ச.மீ
மனைப்பிரிவின் பரப்பு (As Per Document)	: 0.96½ ஏக்கர் (அ) 3909.00 ச.மீ
மனைப்பிரிவின் பரப்பு (As Per FMB)	: 0.83 ஏக்கர் (அ) 3363.25 ச.மீ
மனைப்பிரிவின் பரப்பு (As Per Field)	: 0.83½ ஏக்கர் (அ) 3377.08 ச.மீ
ஒதிக்கிய மனைகள்	: 19
மனைப்பிரிவின் எல்லை (As Per FMB)	:
மனைப்பிரிவின் எல்லை (As Per Field)	:
நிலையிலுள்ள சாலை	:

வ



உள்ளாட்சிக்கு தானமாக ஒப்படைக்கப்பட்டவை:

மனைப்பிரிவு சாலை பரப்பு	: 978.71 ச.மீ
மனைப்பிரிவு சாலை	= மனைப்பிரிவின் மொத்தப்பரப்பு - உத்தேச சாலைப் பரப்பு
பரப்பு நீங்களாக	(3909.00 ச.மீ - 978.71 ச.மீ) = 2930.29 ச.மீ
மனைகளின் பரப்பளவு	

பூங்கா தேவையான பரப்பளவு:-

(மனைப்பிரிவின் மொத்தப்பரப்பு - சாலையின் பரப்பு) X 10%
: (3909.00 ச.மீ - 978.71 ச.மீ) X 10%
: 293.03 ச.மீ

(அரசாணை எண். 18 ந.நி(ம) கு.வ.துறை, நாள். 04.02.2019 ன் படி (10 %பொது ஒதுக்கீடு)இடத்திற்கு ஈடான அரசு வழிகாட்டி மதிப்புத் தொகையினை மனுதாரரால் செலுத்தப்பட்டுள்ளது.)

உள்ளாட்சிக்கு தானமாக ஒப்படைக்கப்பட்ட பொது உபயோகம் - I ன் பரப்பளவு:-

(மனைப்பிரிவின் மொத்தப்பரப்பு - மனைப்பிரிவு சாலை) X 0.5%
: (3909.00 ச.மீ - 978.71 ச.மீ) X 0.5%
தேவையானப் பரப்பு : 14.65 ச.மீ
ஒதுக்கியது : 16.47 ச.மீ (0.56 %)

உள்ளாட்சிக்கு தானமாக ஒப்படைக்கப்பட்ட பொது உபயோகம் - II (TANGEDCO)ன் பரப்பளவு:-

(மனைப்பிரிவின் மொத்தப்பரப்பு - மனைப்பிரிவு சாலை) X 0.5%
: (3909.00 ச.மீ - 978.69 ச.மீ) X 0.5%
தேவையானப் பரப்பு : 14.65 ச.மீ
ஒதுக்கியது : 19.10 ச.மீ (0.65%)

மூலை முடுக்கு:

12.0மீ வரை உள்ள சாலைகளுக்கு 1.5மீ 1.5மீ விடப்படல் வேண்டும்.

நிபந்தனைகள்:

- அரசாணை எண். 18 ந.நி (ம) கு.வ.துறை, நாள். 04.02.2019 - ன்படி சாலைகள் (ம) பொது உபயோகம் உள்ளாட்சிக்கு தானமாகவும் (ம) அரசாணை எண். 16 ந.நி(ம) கு.வ.துறை, நாள். 31.01.2020 - ன் படி TANGEDCO-க்கான பகுதி உள்ளாட்சிக்கு தானமாக ஒப்படைக்கப்பட்டுள்ளது. (ம) மேற்கண்ட அரசாணைப்படி இதர பொருத்துவனவைகளுக்கு கடைபிடிக்கப்பட வேண்டும்.
- இம்மனைப்பிரிவிற்கு உள்ளாட்சி இறுதி ஒப்புதல் அளிக்கும்முன் இடத்தினை எந்தத்துறையாலும் நில ஆர்ஜித நடவடிக்கை மேற்கொள்ளப்படவில்லை என்றும் எந்த துறைக்காகவும் நில ஆர்ஜிதப்பட்டியல் மாவட்ட வருவாய் அலுவலருக்கு அனுப்பப்படவில்லை என்றும் உள்ளாட்சியால் உறுதி செய்து கொள்ள வேண்டும்.
- நில உரிமம் குறித்து வழங்கப்பட்ட சான்றுகள் மற்றும் பரிசீலனைக்கு சமர்ப்பிக்கப்பட்ட ஆவணங்கள் சரியானவையல்ல என்று அறியப்பட்டாலோ அல்லது மனைப்பிரிவுக்கு தொழில்நுட்ப ஒப்புதல் வழங்கியதால் பாதிப்பு ஏற்படக்கூடிய சூழ்நிலை ஏற்படின் மனைப்பிரிவுக்கு வழங்கப்பட்ட தொழில்நுட்ப ஒப்புதல் எவ்வித முன்னறிவிப்பும் இன்றி நகர் ஊரமைப்பு துறையால் ரத்து செய்யப்படும்.
- விற்பனைக்குண்டான மனைகளை விற்பனை செய்யும் போது இவ்வாணையின் நகலோடு நகர் ஊரமைப்புத் துறையில் ஒப்புதல் அளிக்கப்பட்ட வரைபட நகல் மனை வாங்குபவர்களுக்கு கட்டாயம் வழங்கப்பட வேண்டும்.
- ஒப்புதல் அளிக்கப்பட்ட மனைப்பிரிவு வரைபடத்தை விதி மாற்றம் விடுதலின்றி மனைப்பிரிவு நுழைவாயில் 6' x 4'அளவிலான நிரந்தர தகவல் பலகை மூலம் பொதுமக்கள் பார்வைக்கு நிரந்தரமாக பிரசுரிக்கப்பட வேண்டும்.
- அரசாணை எண் - 181 ந.நி (ம) கு.வ.துறை நாள்-09.12-2020 தெரிவித்துள்ளவாறு தார் சாலை, மழைநீர் வடிகால் வசதி, மேல்நிலை நீர்தேக்க தொட்டியுடன் கூடிய குடிநீர் வசதிகள், மின்கம்பங்கள் ஆகியவை உள்ளாட்சியின் திருத்திகேற்ப அமைக்கப்பட்ட பின்னரே இறுதி ஆணை வழங்க வேண்டும்.
- அரசாணை எண்-141 வீ.வ (ம) ந.வ.து நாள்-16.07.2022-ன் படி நடவடிக்கை மேற்கொள்ள பட வேண்டும்.

ம. வ (கோ. மா) எண் : 212 / 2025 (இணையவழி ஒப்புதல்)

உதவி இயக்குநர்/இணை இயக்குநர் (பொ)
மாவட்ட நகர் ஊரமைப்புத் துறை
கோயம்புத்தூர்