


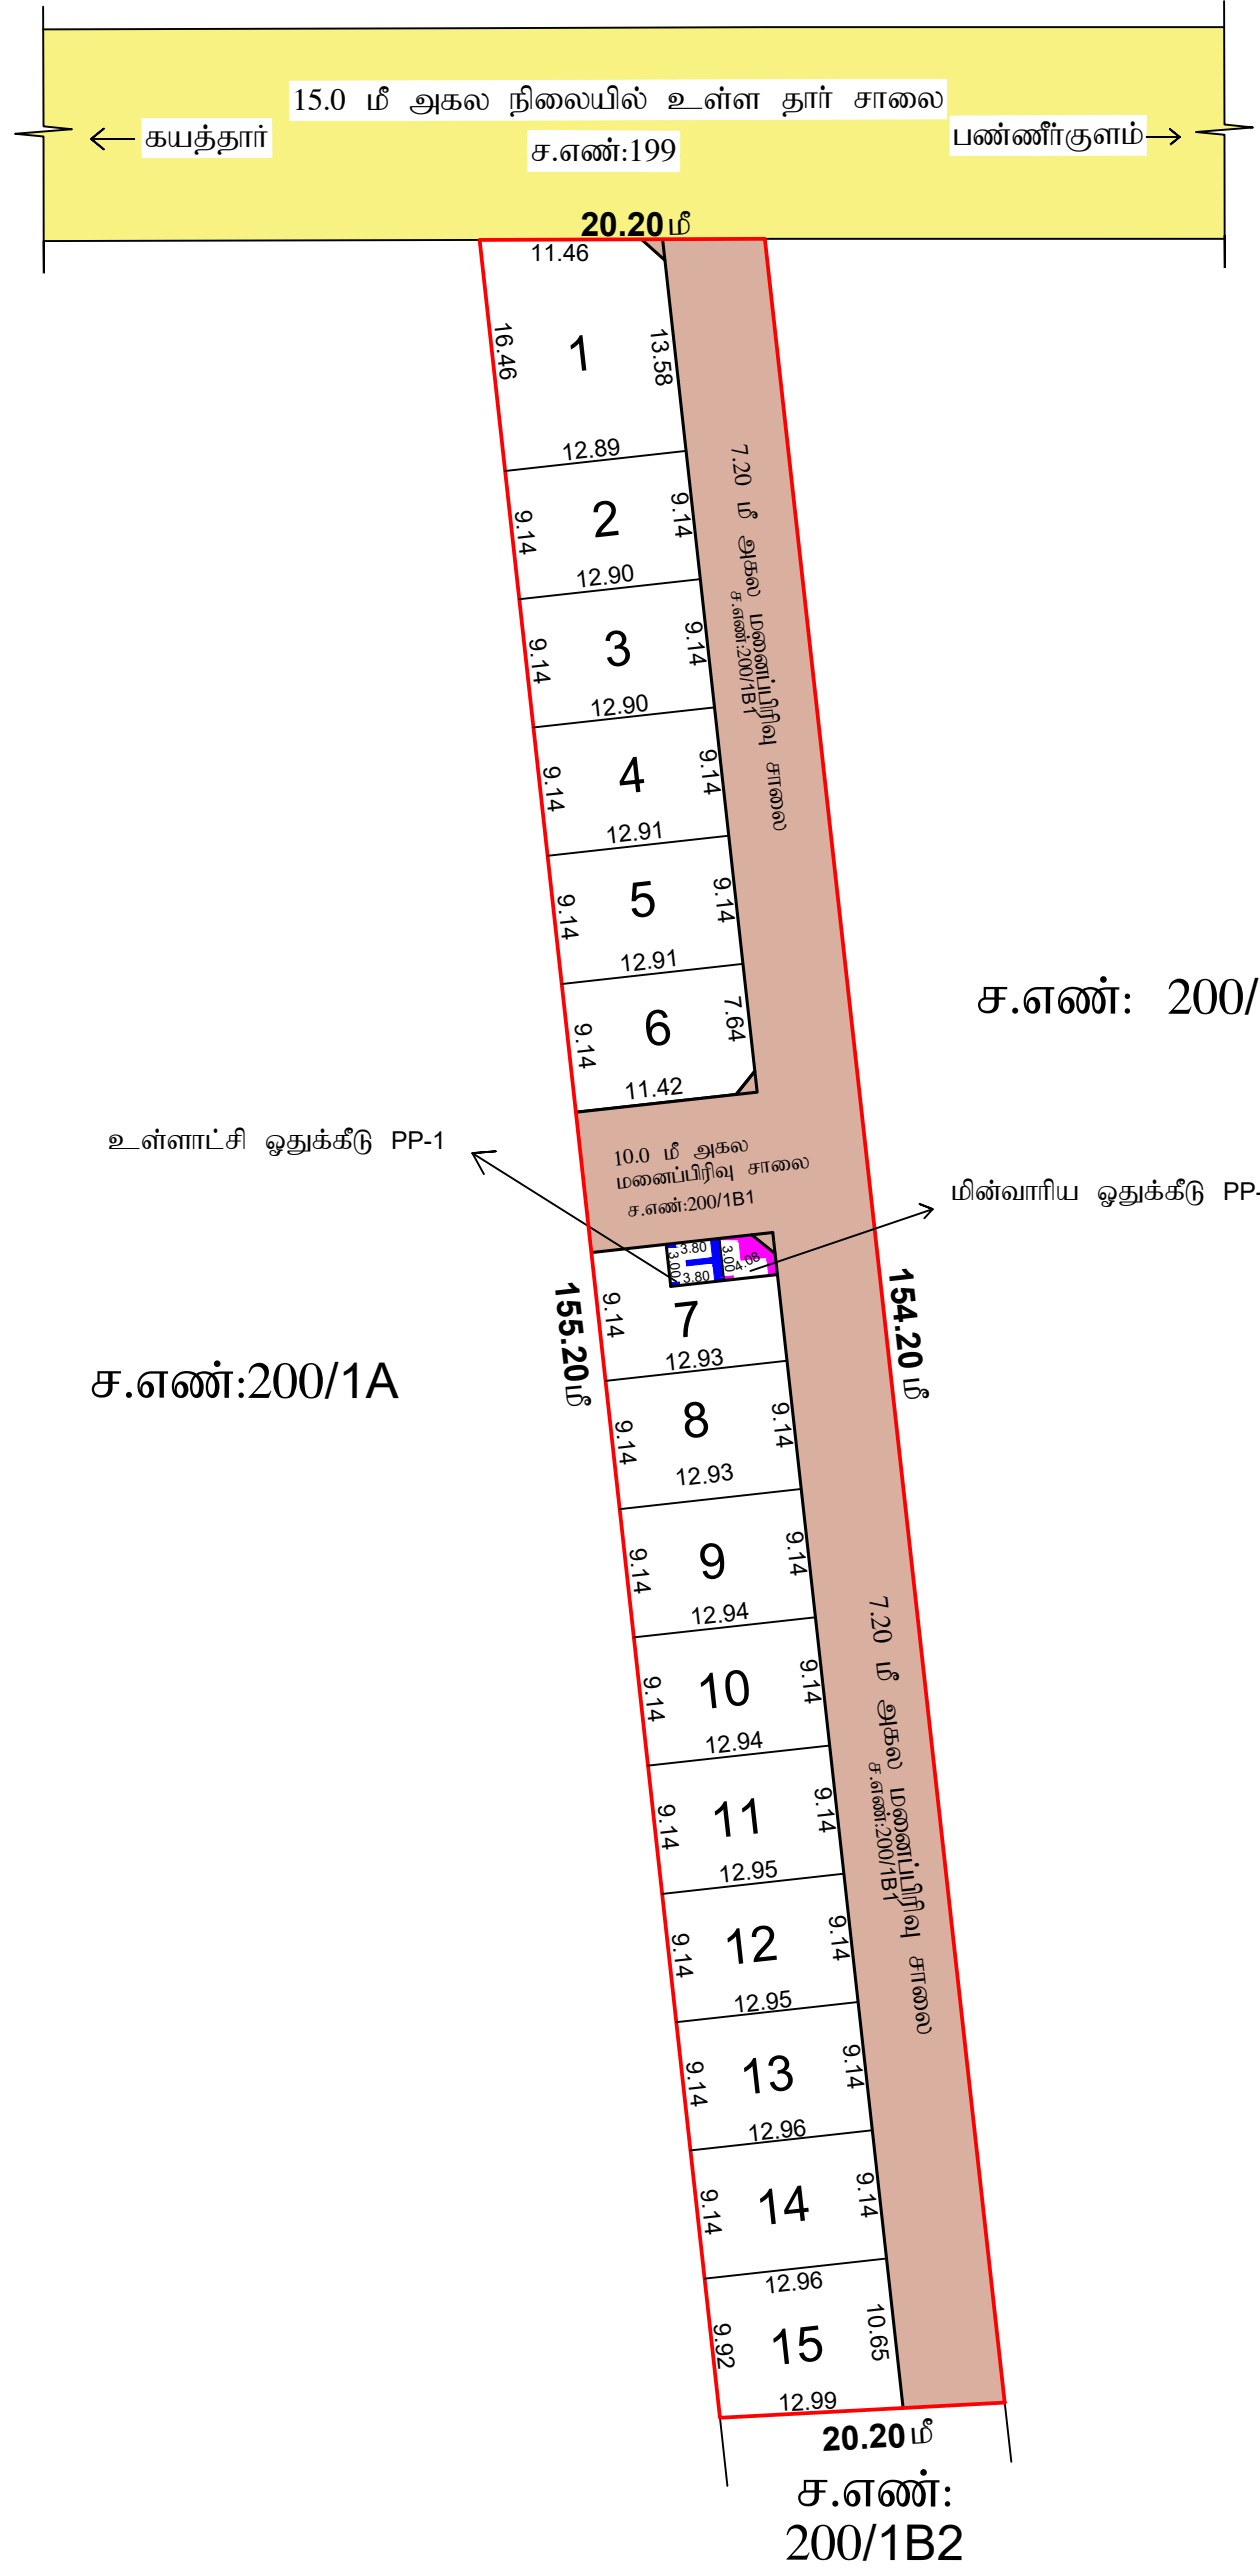

வட்ட நகர் ஊரமைப்பு அலுவலகம் தூத்துக்குடி மாவட்டம்
தூத்துக்குடி
கயத்தார் பேமாருாட்சி

தூத்துக்குடி மாவட்டம், கயத்தார் வட்டம், கயத்தார் பேருராட்சி, கயத்தார் கிராமம், சர்வே எண்கள்: 200/1B1 -ல் அமையும் உத்தேச குடியிருப்பு மனைப்பிரிவுக்கான தொழில்நுட்ப ஒப்புதல் வரைபடம்.

இணையதள பதிவு எண் : 006PL9B7/THOOTHUKUDI/TCP/2025 அளவு : 1 : 400	வ 🏠
--	--------

குறிப்பு:	
மனைப்பிரிவின் மொத்த பரப்பு	- 3176.00ச.மீ (78.49 சென்டு)
உத்தேச மனைப்பிரிவு சாலை மற்றும் மூலை முடக்குகளின் பரப்பு	- 1243.90 ச.மீ
சாலை நீங்கலாக மனைகளின் பரப்பு	- 1932.10 ச.மீ
கோரிய மனைகள்	- 15
ஒதுக்கிய மனைகள்	- 15

மனைப்பிரிவு இடத்தின் எல்லை	
நிலையிலுள்ள சாலை	
பொது ஒதுக்கீடுகள்:	
பூங்கா பரப்பிற்கு கூடான அரசு வழிகாட்டி மதிப்பின் படி உரிய கட்டணத் தொகை மனுதரரால் செலுத்தப்பட வேண்டும். சாலை, உள்ளாட்சி ஒதுக்கீடுகள் தானமாக மூலம் ஒப்படைப்பு செய்யப்பட வேண்டும்.	
உத்தேச மனைப்பிரிவு சாலை	- 1243.90 ச.மீ
உள்ளாட்சி ஒதுக்கீடு - (PP-1)	- 11.40ச.மீ (0.59%)
தமிழ்நாடு மின் உற்பத்தி மற்றும் மின் பகிர்மான கழகம் தூத்துக்குடிக்கு தான பத்திரம் ஆவண எண் / , நான் -ன் மூலம் ஒப்படைப்பு செய்யப்பட வேண்டும்.	
மின்வாரிய ஒதுக்கீடு - (PP-2)	- 10.30ச.மீ. (0.53%)

மூலை முடக்கு:-
12.0மீ வரை உள்ள சாலைகளுக்கு 1.50மீ x 1.50மீ

- நிபந்தனைகள்:
- அரசாணை எண்:18 மற்றும் 16 நகராட்சி நிர்வாகம் மற்றும் குடிநீர் வழங்கல் துறை 04.02.2019 மற்றும் 31.01.2020-ல் பரிசீலிக்கப்பட்டதில் அரசாணை வீட்டுவசதி மற்றும் நகர்ப்புற வளாச்சி (ம4(1))துறை-ன் அரசாணை எண்-181, நான் 09.12.2020 படி ஒத்திசைவிற்கு மனைப்பிரிவிற்கான சாலை, பூங்கா மற்றும் உள்ளாட்சிக்கு ஒப்படைக்கப்பட வேண்டிய பொது ஒதுக்கீடு பகுதிகளை உள்ளாட்சிக்கு தானமாக ஒப்படைப்பு செய்யப்பட்டவை உள்ளாட்சி பெயரில் உட்பிரிவு செய்தும் தார் சாலை அமைக்கப்பட்ட பின்னர் உள்ளாட்சியால் இறுதி ஒப்புதல் அளிக்கப்பட வேண்டும்.
 - இம்மனைப்பிரிவிற்கு ஊராட்சியால் இறுதி ஒப்புதல் அளிக்கும் முன் இடத்தில் எந்தத்துறையாலும் நில ஆர்ஜித நடவடிக்கை எடுக்கப்படவில்லை என்றும் நில ஆர்ஜிதம் செய்து தரக்கோரி மாவட்ட வருவாய் அலுவலரிடமிருந்து உத்தேசங்கள் ஏதும் பெறப்படவில்லை என்றும் உள்ளாட்சி உறுதி செய்து கொள்ள வேண்டும்.
 - நில உரிமம் குறித்து சமர்ப்பிக்கப்பட்ட சான்றுகள் மற்றும் பரிசீலனைக்கு சமர்ப்பிக்கப்பட்ட ஆவணங்கள் சரியானவையல்ல என அறியப்பட்டால் அல்லது மனைப்பிரிவிற்கு தொழில் நுட்ப ஒப்புதல் வழங்கியதால் பாதிப்பு ஏற்படக்கூடிய சூழ்நிலை ஏற்படின் மனைப்பிரிவிற்கு வழங்கப்பட்ட தொழில் நுட்ப ஒப்புதல் என்வித முன் அறிவிப்பின்றி இரத்து செய்யப்படும்.
 - திறவிட பகுதிகளிலும் மற்றும் புல்வெளி பகுதிகளிலும் என்வித கட்டிடமும் கட்டக் கூடாது
 - இணையதள பதிவு எண். Y18XSBWS/THOOTHUKUDI/TCP/2024 தாமத நாளி:29.02.2024 -ல் கண்டுள்ள நிபந்தனைகள் அனைத்தும் பொருந்தும்.

குறிப்பு: அனைத்து அளவுகளும் மீட்டரில் குறிப்பிடப்பட்டுள்ளது.

SWP/DTCP/THOOTHUKUDI/LAYOUT NO: 148 /2025

உறுப்பினர் செயலர் (பொ)உதவி இயக்குநர்
மாவட்ட நகர் ஊரமைப்பு அலுவலகம்
தூத்துக்குடி