


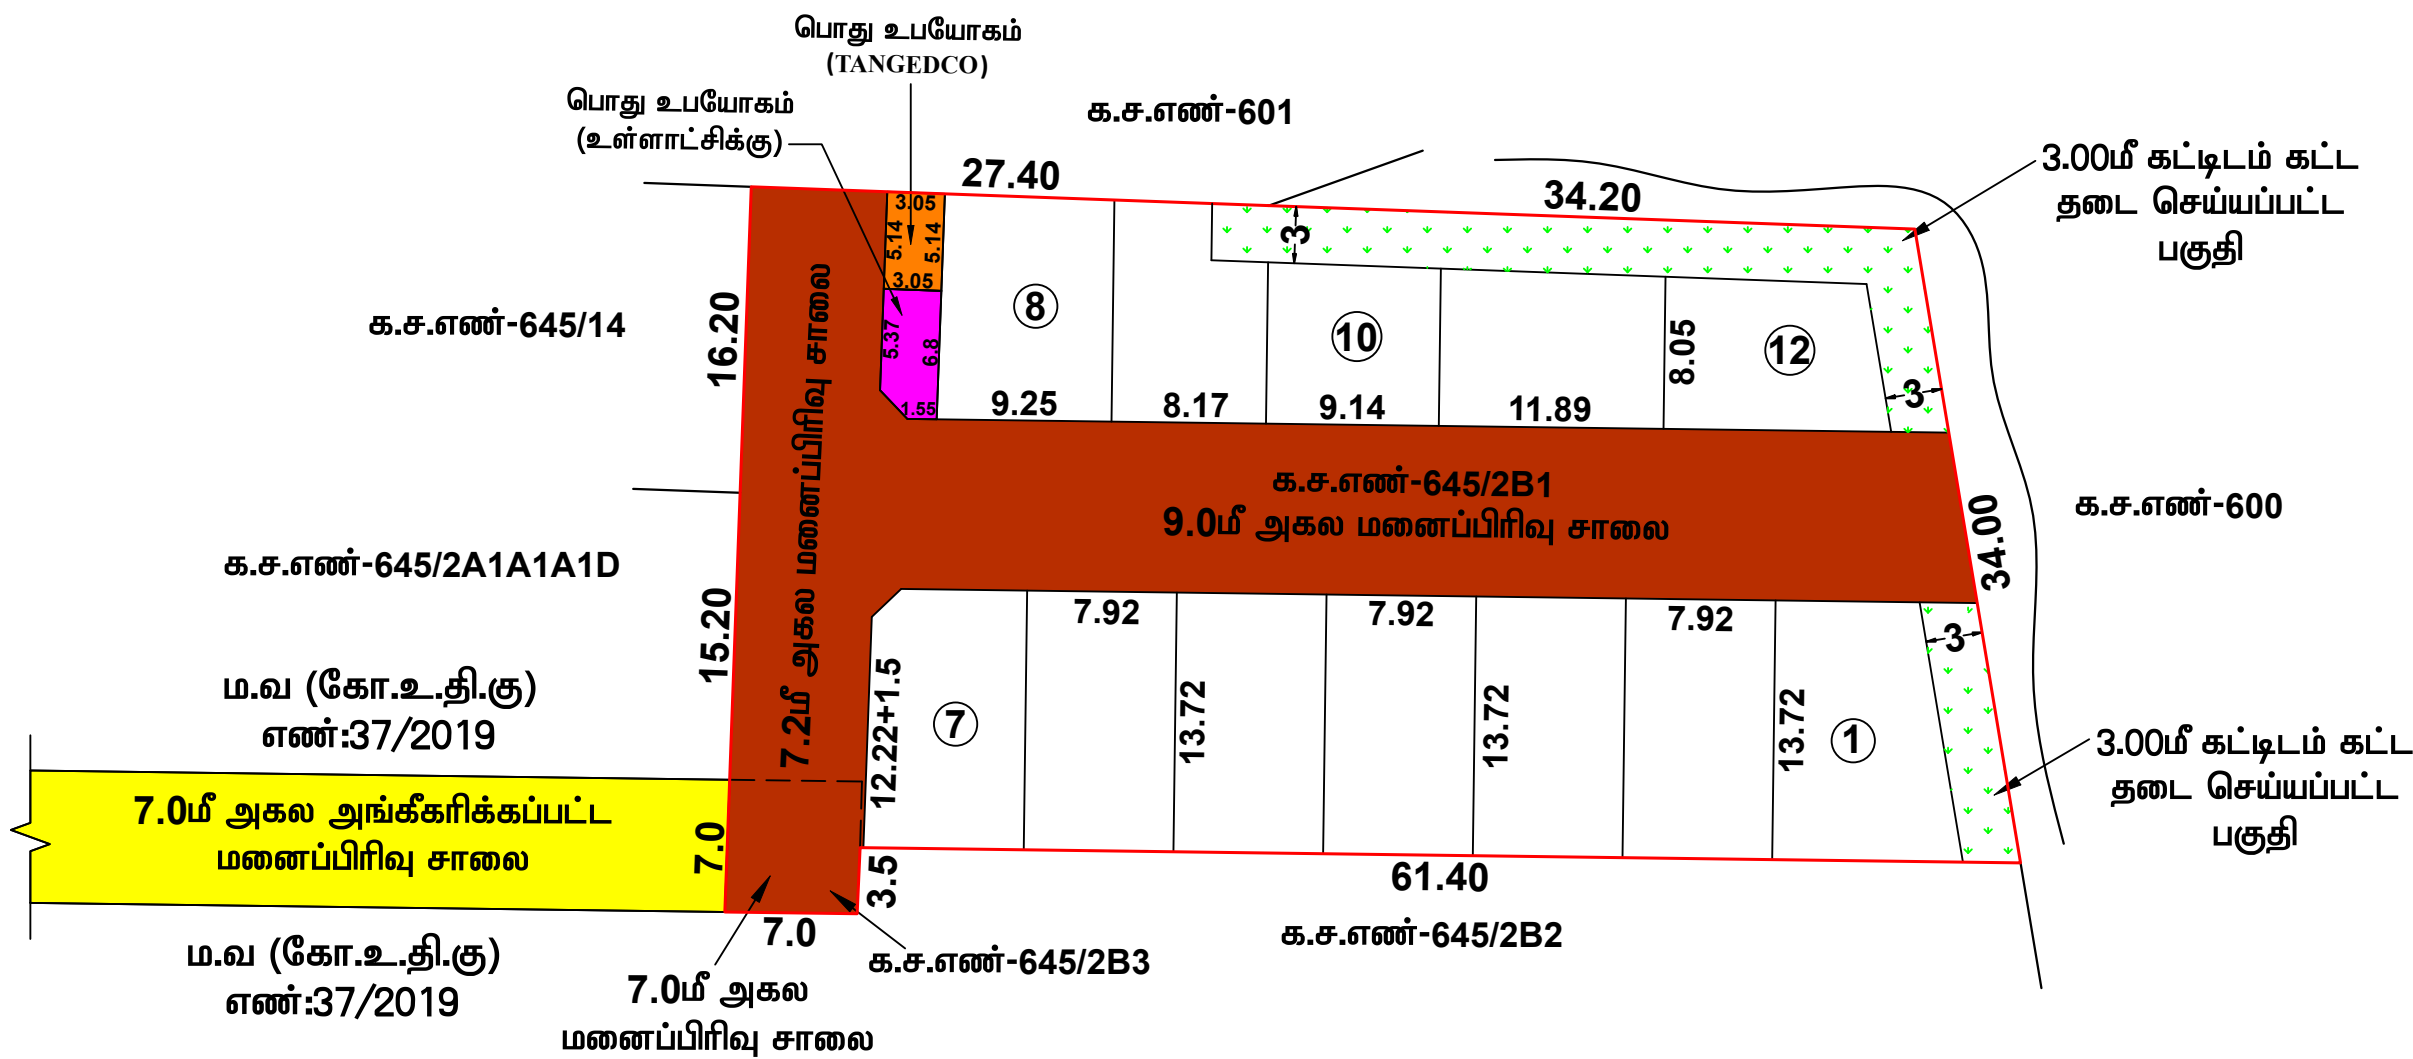

|   |   |
|---|---|
| மாவட்ட நகர் ஊரமைப்பு அலுவலகம்<br>கோயம்புத்தூர் மாவட்டம்<br>கோயம்புத்தூர் உள்ளூர் திட்டக்குழுமம்<br>இடிகரை பேரூராட்சி   |   |
| கோயம்புத்தூர் மாவட்டம், அன்னூர் வட்டம், இடிகரை பேரூராட்சி மற்றும் கிராமம், க.ச.எண்கள்: 645/2B1 மற்றும் 645/2B3-ல் அமையும் உத்தேச குடியிருப்பு மனைப்பிரிவிற்கான தொழில்நுட்ப ஒப்புதல் வரைபடம்.   |   |
| இணையதள விண்ணப்ப எண்: Y0UV3DG2<br>அளவு கோல்: 1:400   | நாள்.20.06.2025<br>வ                                                                                      |
| மனைப்பிரிவின் மொத்தப்பரப்பு : 0.5717 ஏக்கர் (அ) 2316.00 ச.மீ   |   |
| கோரியமனைகள் : 12   |   |
| ஒதுக்கிய மனைகள் : 12   |   |
| மனைப்பிரிவின் எல்லை :   |   |
| நிலையிலுள்ள சாலை :   |   |
| பொது ஒதுக்கீடுகள்:<br>உள்ளாட்சிக்கு தானமாக ஒப்படைக்கப்பட்டவை   |   |
| 1. மனைப்பிரிவின் பரப்பளவு   | = 2316.00 ச.மீ                                                                                            |
| 2. உத்தேச மனைப்பிரிவு சாலை மற்றும் மூலை முடக்குகளின் பரப்பளவு   | = 795.06 ச.மீ                                                                                             |
| 3. ஒதுக்கப்பட வேண்டிய பூங்கா பரப்பு   | = (மனைப்பிரிவின் பரப்பு - மனைப்பிரிவு சாலைகளின் பரப்பு) x 10%<br>= (2316.00 - 795.06) x 10% = 152.09 ச.மீ |
| 10% பூங்கா பரப்பான 152.09 ச.மீ பரப்பளவிற்கு ஈடான அரசு வழிகாட்டி மதிப்பீட்டின் படி உரிய தொகை ரூ.1,72,634.00/- அரசு கணக்கு தலைப்பில் நாள்:05.08.2025 அன்று மனுதாரரால் செலுத்தப்பட்டுள்ளது.   |   |
| 4. பொது உபயோகம்   |   |
| (A). உள்ளாட்சிக்கு ஒதுக்கப்பட வேண்டிய பரப்பு   | = (மனைப்பிரிவின் பரப்பு - மனைப்பிரிவு சாலைகளின் பரப்பு) x 0.5%<br>= (2316.00 - 795.06) x 0.5% = 7.60 ச.மீ |
| ஒப்படைக்கப்பட்ட பரப்பு   | = 19.72 ச.மீ (1.30%)                                                                                      |
| (B). TANGEDCO - க்கு ஒதுக்கப்பட வேண்டிய பரப்பு   | = (மனைப்பிரிவின் பரப்பு - மனைப்பிரிவு சாலைகளின் பரப்பு) x 0.5%<br>= (2316.00 - 795.06) x 0.5% = 7.60 ச.மீ |
| ஒப்படைக்கப்பட்ட பரப்பு   | = 15.67 ச.மீ (1.03%)                                                                                      |
| மூலை முடக்கு :-<br>12.0மீ அகல வரையிலான சாலைகளுக்கு 1.5மீ x 1.5மீ-ம் விடப்படல் வேண்டும்.<br>கட்டிட வரம்பு :-<br>9.0 மீ அகல வரையிலான சாலைகளுக்கு 1.50மீ -ம் விடப்படல் வேண்டும்.<br>9.0 மீ முதல் 18.0மீ அகல வரையிலான சாலைகளுக்கு 3.0மீ -ம் விடப்படல் வேண்டும்.   |   |
| நிபந்தனைகள்   |   |
| 1. அரசாணை எண்:18 ந.தி(ம)கு.வதுறை நாள்: 04.02.2019 மற்றும் அரசாணை எண்:16 ந.தி(ம)கு.வதுறை நாள்:31.01.2020-ன் படி மனைப்பிரிவு சாலைகள், உள்ளாட்சி மற்றும் TANGEDCO-விற்கான பொது ஒதுக்கீட்டினை உள்ளாட்சிக்கு தானமாக ஒப்படைக்கப்பட்டுள்ளது.   |   |
| 2. அரசாணை எண். 181 வீட்டு வசதி (ம) நகர்புற வளர்ச்சித்துறை நாள்:09.12.2020- ன்படி உத்தேச குடியிருப்பு மனைப்பிரிவிற்கு தேவையான தார்சாலை வசதி, மழைநீர் வடிகால் வசதிகள், மேல்நிலைத்தொட்டி, தெருவிளக்கு வசதி மற்றும் இதர வசதிகள் ஆகிய அடிப்படை வசதிகள் மனுதாரரால் அமைக்கப்பட்டு அதனை உள்ளாட்சியால் உறுதி செய்த பின்னரே இறுதி ஒப்புதல் வழங்கப்படல் வேண்டும்.             |   |
| 3. அரசாணை எண். 141 வீட்டு வசதி (ம) நகர்புற வளர்ச்சித்துறை நாள்:16.07.2022- ன் படி நடவடிக்கை மேற்கொள்ளப்பட வேண்டும்.   |   |
| 4. இம் மனைப்பிரிவிற்கு உள்ளாட்சி இறுதி ஒப்புதல் அளிக்கும் முன் இடத்தினை எந்தத்துறையாலும் நில ஆர்ஜித நடவடிக்கை எடுக்கப்படவில்லை என்றும், எந்தத் துறைக்காகவும் நில ஆர்ஜிதப் பட்டியல் மாவட்ட வருவாய் அலுவலருக்கு அனுப்பப்படவில்லை என்றும் உள்ளாட்சியால் உறுதி செய்து கொள்ள வேண்டும்.                                                                                  |   |
| 5. நில உரிமை குறித்து வழங்கப்பட்ட சான்றுகள் மற்றும் பரிசீலனைக்கு சமர்ப்பிக்கப்பட்ட ஆவணங்கள் சரியானவை அல்ல என அறியப்பட்டால் அல்லது மனைப்பிரிவுக்கு தொழில்நுட்ப ஒப்புதல் வழங்கியதால் பாதிப்பு ஏற்படக்கூடிய சூழ்நிலை ஏற்படின் மனைப்பிரிவுக்கு வழங்கப்பட்ட தொழில்நுட்ப ஒப்புதல் எவ்வித முன்னறிவிப்பின்றி நகர் ஊரமைப்பு இயக்குநர், சென்னை அவர்களால் ரத்து செய்யப்படும். |   |
| 6. விற்பனைகுண்டான மனைகளை விற்பனை செய்யும் போது இவ்வரைபட நகலோடு கோயம்புத்தூர் மாவட்ட நகர் ஊரமைப்பு அலுவலகம் ஒப்புதல் அளிக்கப்பட்ட ஆணையின் நகல் மனை வாங்குபவர்களுக்கு வழங்கப்பட வேண்டும்.   |   |
| 7. ஒப்புதல் அளிக்கப்பட்ட மனைப்பிரிவு வரைபடத்தை எந்தவித மாற்றம்/விடுதலின்றி மனைப்பிரிவு நுழைவாயிலில் 0.6மீ x 1.2மீ அளவிலான நிரந்தர தகவல்பலகை மூலம் பொதுமக்கள் பார்வைக்கு நிரந்தரமாக பிரசுரிக்கப்பட வேண்டும்.   |   |
| 8. உத்தேச மனைப்பிரிவு சாலைகள் தார் சாலைகளாக அமைக்கப்பட்ட பின்னர் உத்தேச மனைப்பிரிவு சாலைகளின் தரம் குறித்து உள்ளாட்சி பொறியாளரிடமிருந்து தகுதிச்சான்று பெற்று கொள்ளப்பட வேண்டும்.   |   |
| ம.வ/ கோ.உ.தி.கு எண் : 412/2025<br>திட்ட அனுமதி எண் : 494/2025   |   |
| உறுப்பினர் செயலர்/உதவி இயக்குநர்/இணை இயக்குநர்(மு.கூ.பொ)<br>கோயம்புத்தூர் உள்ளூர் திட்டக்குழுமம்<br>கோயம்புத்தூர் மாவட்டம்   |   |