


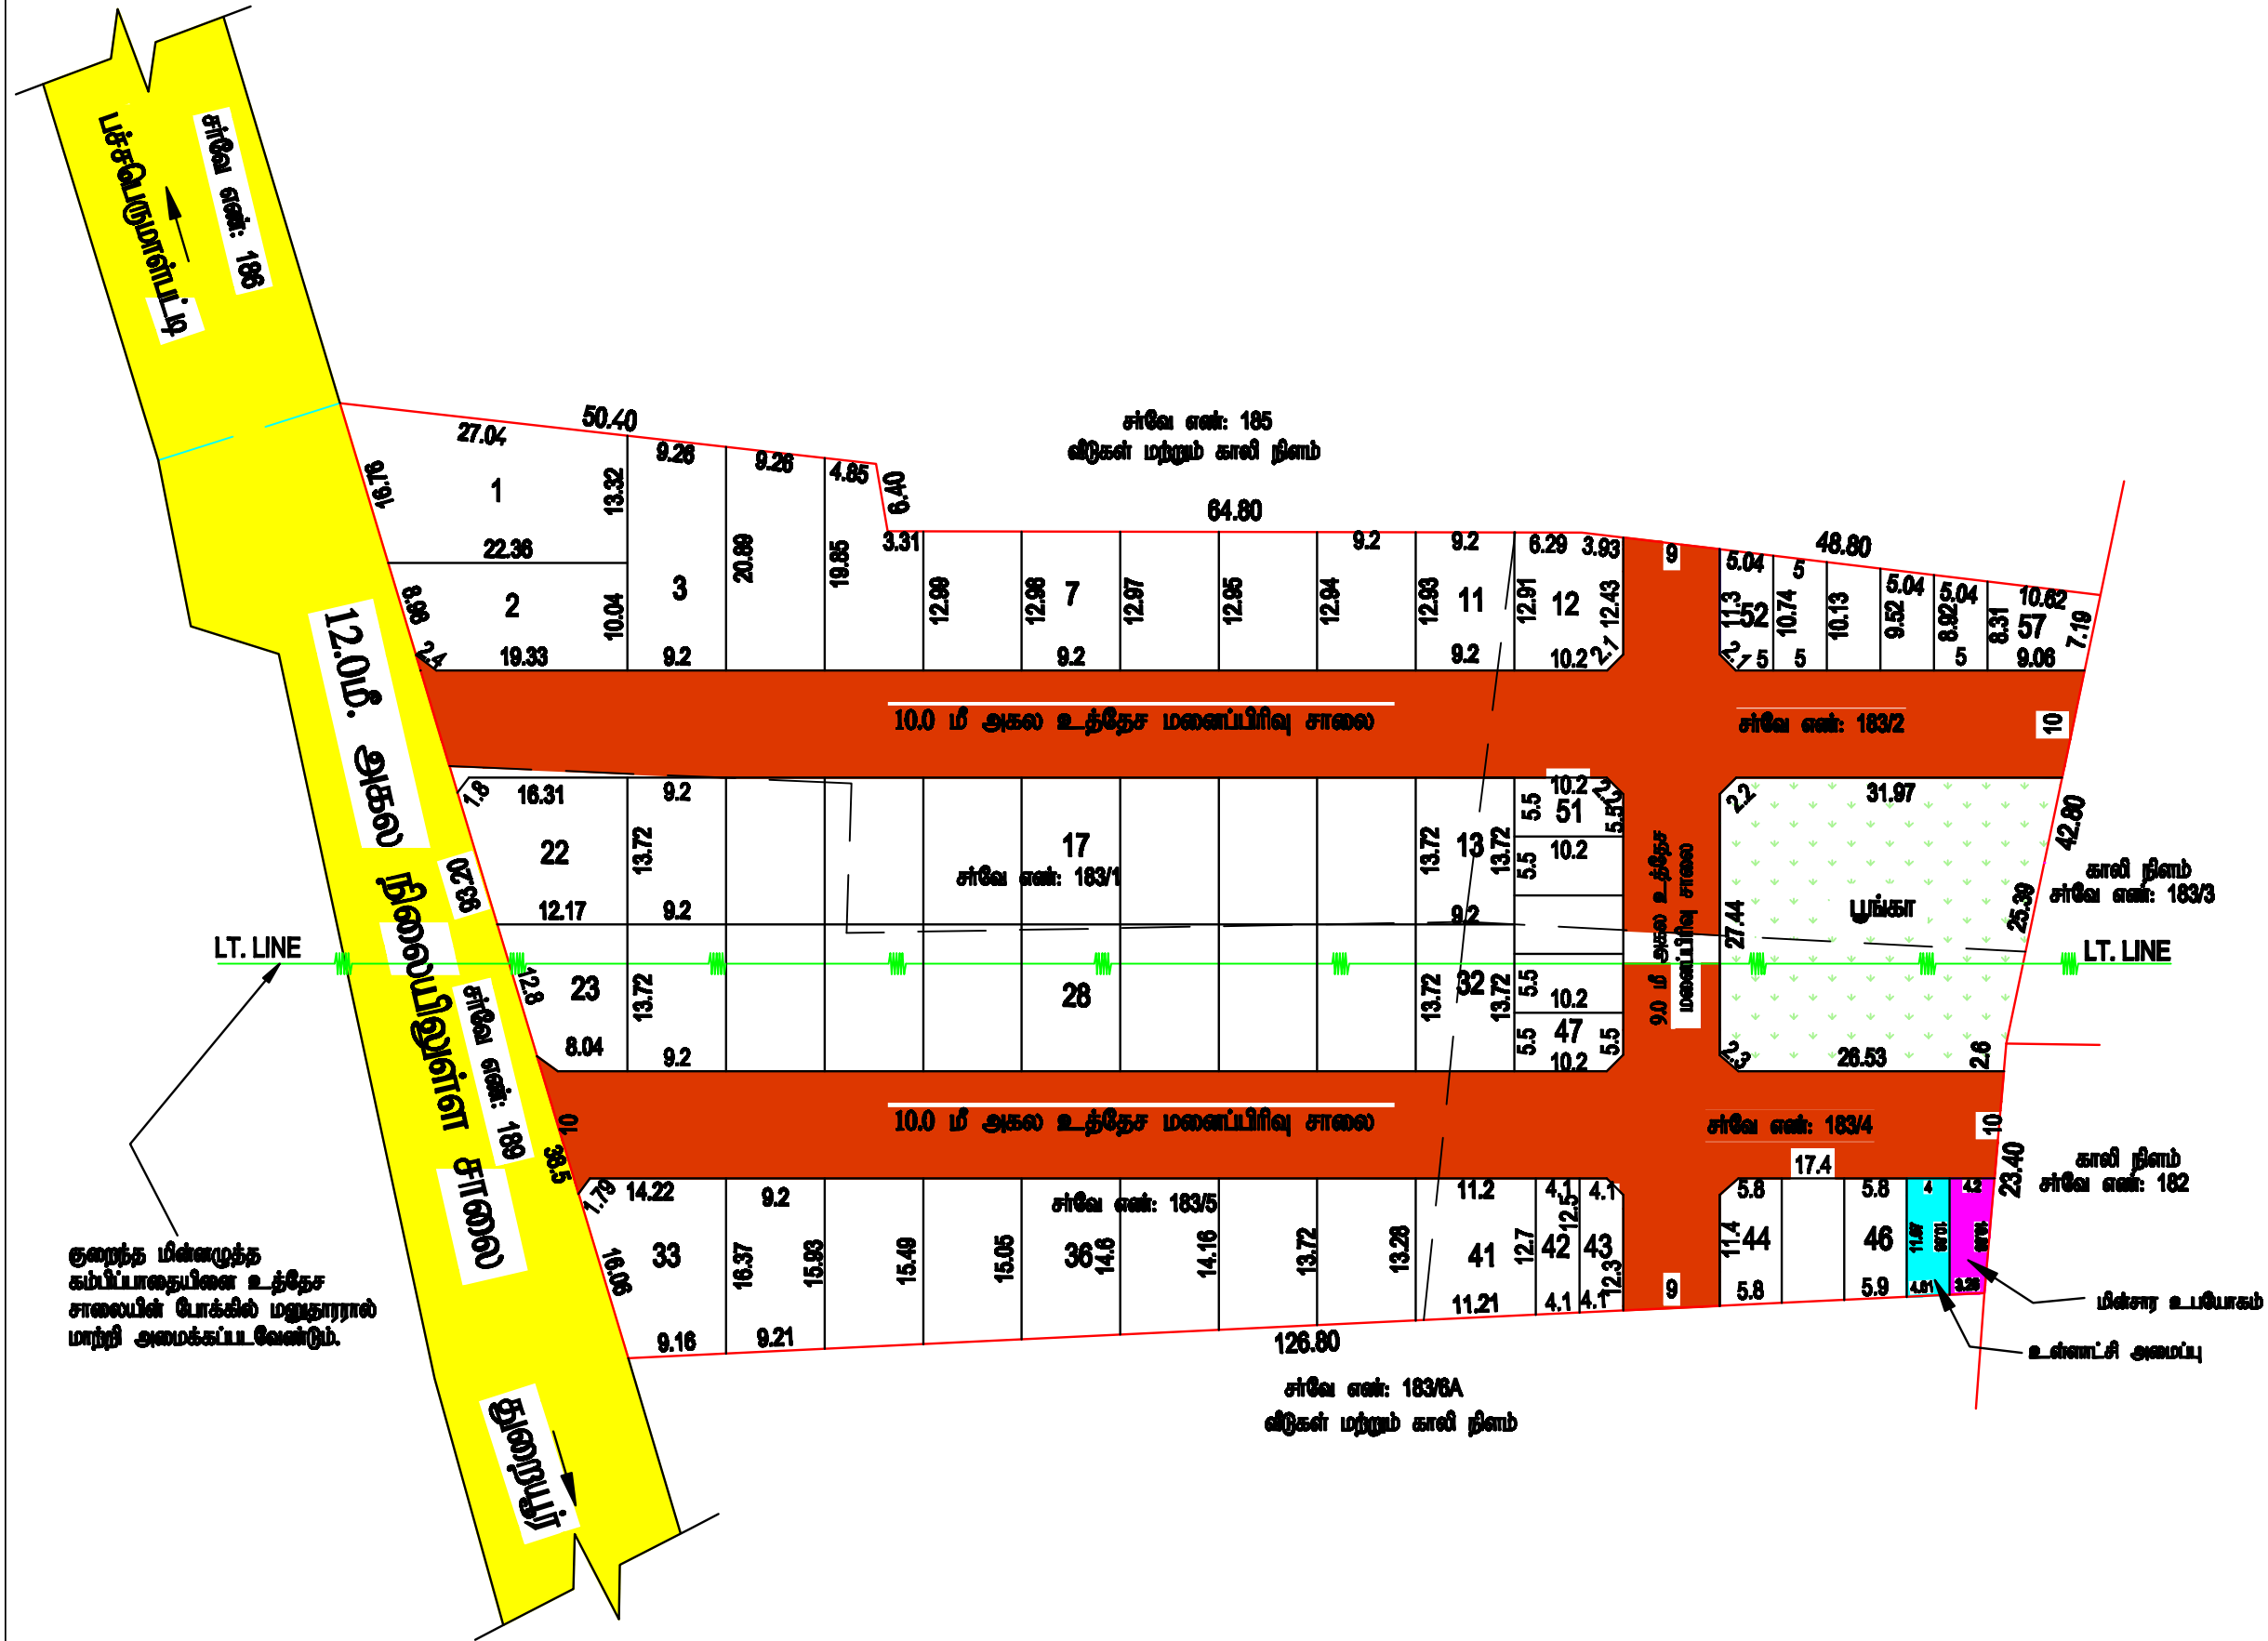

மாவட்ட நகர் ஊரமைப்பு அலுவலகம்	
திருச்சிராப்பள்ளி மாவட்டம்	
திருச்சிராப்பள்ளி மாவட்டம், துறையூர் வட்டம் மற்றும் உப்பிலியாபுரம் ஊராட்சி ஒன்றியம், பச்சைபெருமாள்பட்டி (தெற்கு) கிராமம் மற்றும் ஊராட்சி, சர்வே எண்கள்:183/1,2,4 மற்றும் 183/5 -இல் அமையும் உத்தேச குடியிருப்பு மனைப்பிரிவிற்க்கான தொழில் நுட்ப ஒப்புதல் வரைபடம்.	
அளவுத்திட்டம் : 1 : 400	
கோப்பு எண் : W4D9X1XY / 3586 / 2022 /TD3	
குறிப்புகள்: மனைப்பிரிவு இடத்தின் பரப்பளவு : 2.76 ஏக்கர் (11200.00 ச.மீ) சாலை மற்றும் மூலை முடக்குகள் பரப்பு நீங்கலாக மனைப்பிரிவின் பரப்பளவு : 7848.91 ச.மீ. மனைப்பிரிவு இடத்தின் எல்லை நிலையிலுள்ள சாலை கோரிய மனைகள் : 57 ஒதுக்கிய மனைகள் : 57 RWS மனைகளின் பரப்பளவு (16 மனைகள்) : 898.51 ச.மீ (11.44%) (மனை எண்கள்: 42-57) பொது ஒதுக்கீடுகள்: (உள்ளாட்சிக்கு தானமாக ஒப்படைப்பு செய்யப்பட்டது) மனைப்பிரிவு உத்தேச சாலை மற்றும் : 3351.09 ச.மீ மூலை முடக்குகள் பரப்பு மின்சார உபயோகம் : 40.38 ச.மீ (0.53%) உள்ளாட்சி அமைப்பு : 43.86 ச.மீ (0.51%) பூங்கா : 799.00 ச.மீ (10.18%)	
குறிப்பு: அரசாணை எண்: 18, நகராட்சி நிர்வாகம் (ம) குடிநீர் வழங்கல் துறை, நாள்: 4.2.2019 மற்றும் நகர் ஊரமைப்பு இயக்குநர், சென்னை அவர்களின் சுற்றறிக்கை ROC No. 4387/2019/A2, நாள்: 05.02.2020-ன்படி பரிசீலிக்கப்பட்டதில் Case -VI-ல் அமைவதால் 10% பூங்கா வரைபடத்தில் ஒதுக்கீடு செய்யப்பட்டுள்ளது.	
கட்டிட வரம்பு: சாலையின் அகலம் 9.0மீ. வரை 1.50மீ, சாலையின் அகலம் 9.0மீ. முதல் 12.0மீ. வரை 3.0மீ. சாலையின் அகலம் 12.0மீ. முதல் 24.0மீ. வரை 6.00மீ. என்ற அளவில் விடப்பட வேண்டும். மூலை முடக்கு: சாலையின் அகலம் 9.0மீ. முதல் 12.00மீ. வரை 1.50மீ x 1.50மீ மற்றும் சாலையின் அகலம் 12.00மீ. மேல் 4.50மீ x 4.50மீ என்ற அளவில் விடப்பட வேண்டும். நிபந்தனைகள்: 1) இம்மனைப்பிரிவிற்ரு உள்ளாட்சியால் இறுதி ஒப்புதல் வழங்கும் முன் இடத்தில் எவ்வித நில ஆர்ஜித நடவடிக்கையும் இல்லை என்பதையும், எந்த துறைக்காகவும் நில ஆர்ஜிதப்பட்டியல் மாவட்ட அலுவலரால் பெறப்படவில்லை என்பதையும் உறுதி செய்து கொள்ள வேண்டும். 2) அரசாணை எண்: 71 ஊ.வ. (ம) உ. துறை நாள்: 16.06.2003 -ன் படி நில உரிமம் குறித்து உள்ளாட்சியினால் வழங்கப்படும் சான்று மற்றும் அரசாணை எண்: 18, நகராட்சி நிர்வாகம் (ம) குடிநீர் வழங்கல் துறை, நாள்:4.2.2019 -ன் படிவங்களின் அடிப்படையிலேயே இம்மனைப்பிரிவுக்கு தொழில்நுட்ப அனுமதி வழங்கப்படுகிறது. 3) நில உரிமை குறித்து வழங்கப்பட்ட சான்றுகள் மற்றும் பரிசீலனைக்கு சமர்ப்பிக்கப்பட்ட ஆவணங்கள் சரியானவை அல்ல என அறியப்பட்டால் அல்லது மனைப்பிரிவிற்ரு வழங்கப்பட்ட தொழில்நுட்ப ஒப்புதல் எவ்வித முன் அறிவிப்பும் இன்றி நகர் ஊரமைப்பு ஆணையர் அவர்களால் இரத்து செய்யப்படும். 4) வீற்பனைக்குண்டான மனைகள் வீற்பனை செய்யும் போது இவ்வாறையின் நகலோடு, நகர் ஊரமைப்பு துறையில் ஒப்புதல் அளிக்கப்பட்ட வரைபட நகல் மனை வாங்குபவர்களுக்கு கட்டாயம் வழங்கப்பட வேண்டும். 5) ஒப்புதல் அளிக்கப்பட்ட மனைப்பிரிவு வரைபடத்தை எந்தவித மாற்றமும் விடுதலின்றி மனைப்பிரிவு நுழைவு வாயிலில் 6' x 4' அளவிடான நிர்ந்தர தகவல் பலகை மூலம் பொதுமக்கள் பார்வைக்கு நிர்ந்தரமாக பிரசுரிக்கப்பட வேண்டும். 6) உள்ளாட்சிக்கு தானமாக வழங்கப்பட்ட இடங்களை உள்ளாட்சியின் பெயருக்கு மாற்றி வருவாய்துறை சர்வே எண் உட்பிரிவுகள் செய்து அதற்கான விவரங்கள் பெறப்பட்ட பின்னரே உள்ளாட்சியால் மனைப்பிரிவுக்கு இறுதி ஒப்புதல் வழங்கப்படவேண்டும். 7) The Tamil Nadu Government in G.O.Ms.No: 112, housing and Urban Development Department dated: 22.6.2017 have approved the Tamil Nadu Real Estate (Regulation & Development) Act 2016. The promoter has to advertise, market, book, sell or offer for sale, or invite persons to purchase in any manner any plot, apartment or building, in the case may be, in any Real Estate Project or part of it only after registering the Real Estate Project with the Real Estate Regulatory Authority. 8) அரசாணை எண்: 79 வீ.வ. (ம) ந.வ. துறை, நாள்: 4.3.2017 -ன் படி இந்த உத்தேச மனைப்பிரிவிற்ரு சமர்ப்பிக்கப்பட்ட உள்ளாட்சி அமைப்பு நிலப்பயன் மாற்ற கட்டணமாக 1899 -ல் ஆகி இருந்திய முதத்தீர்ச்சு சட்டம் (மத்தியச் சட்டம் 2/1899) உட்கரு 1A பிரிவு 47 -ன் கீழ் சந்தை மதிப்பில் 3 வீடுக்காக நிர்ணயம் செய்து, அரசுக் கடைக்குத் தண்டப்பில் கீழ் ஏவு வைத்து, செய்யக் கருதுபுள்ள மேற்பாட்டுப் பணியை மேற்கொள்ள உரிய அனுமதி அளிக்க வேண்டும்.	
குறிப்பு: அனைத்து அளவுகளும் மீட்டரில் குறிப்பிடப்பட்டுள்ளது.	
ம.வ/ந.ஊ.இ.இ.(திமா) எண்: 141 / 2022 /இணையதள ஒப்புதல்/	
/இ.சைன் செய்யப்பட்டது/ இணை இயக்குநர் / உறுப்பினர் செயலர் மாவட்ட நகர் ஊரமைப்பு அலுவலகம் திருச்சிராப்பள்ளி மாவட்டம்	