


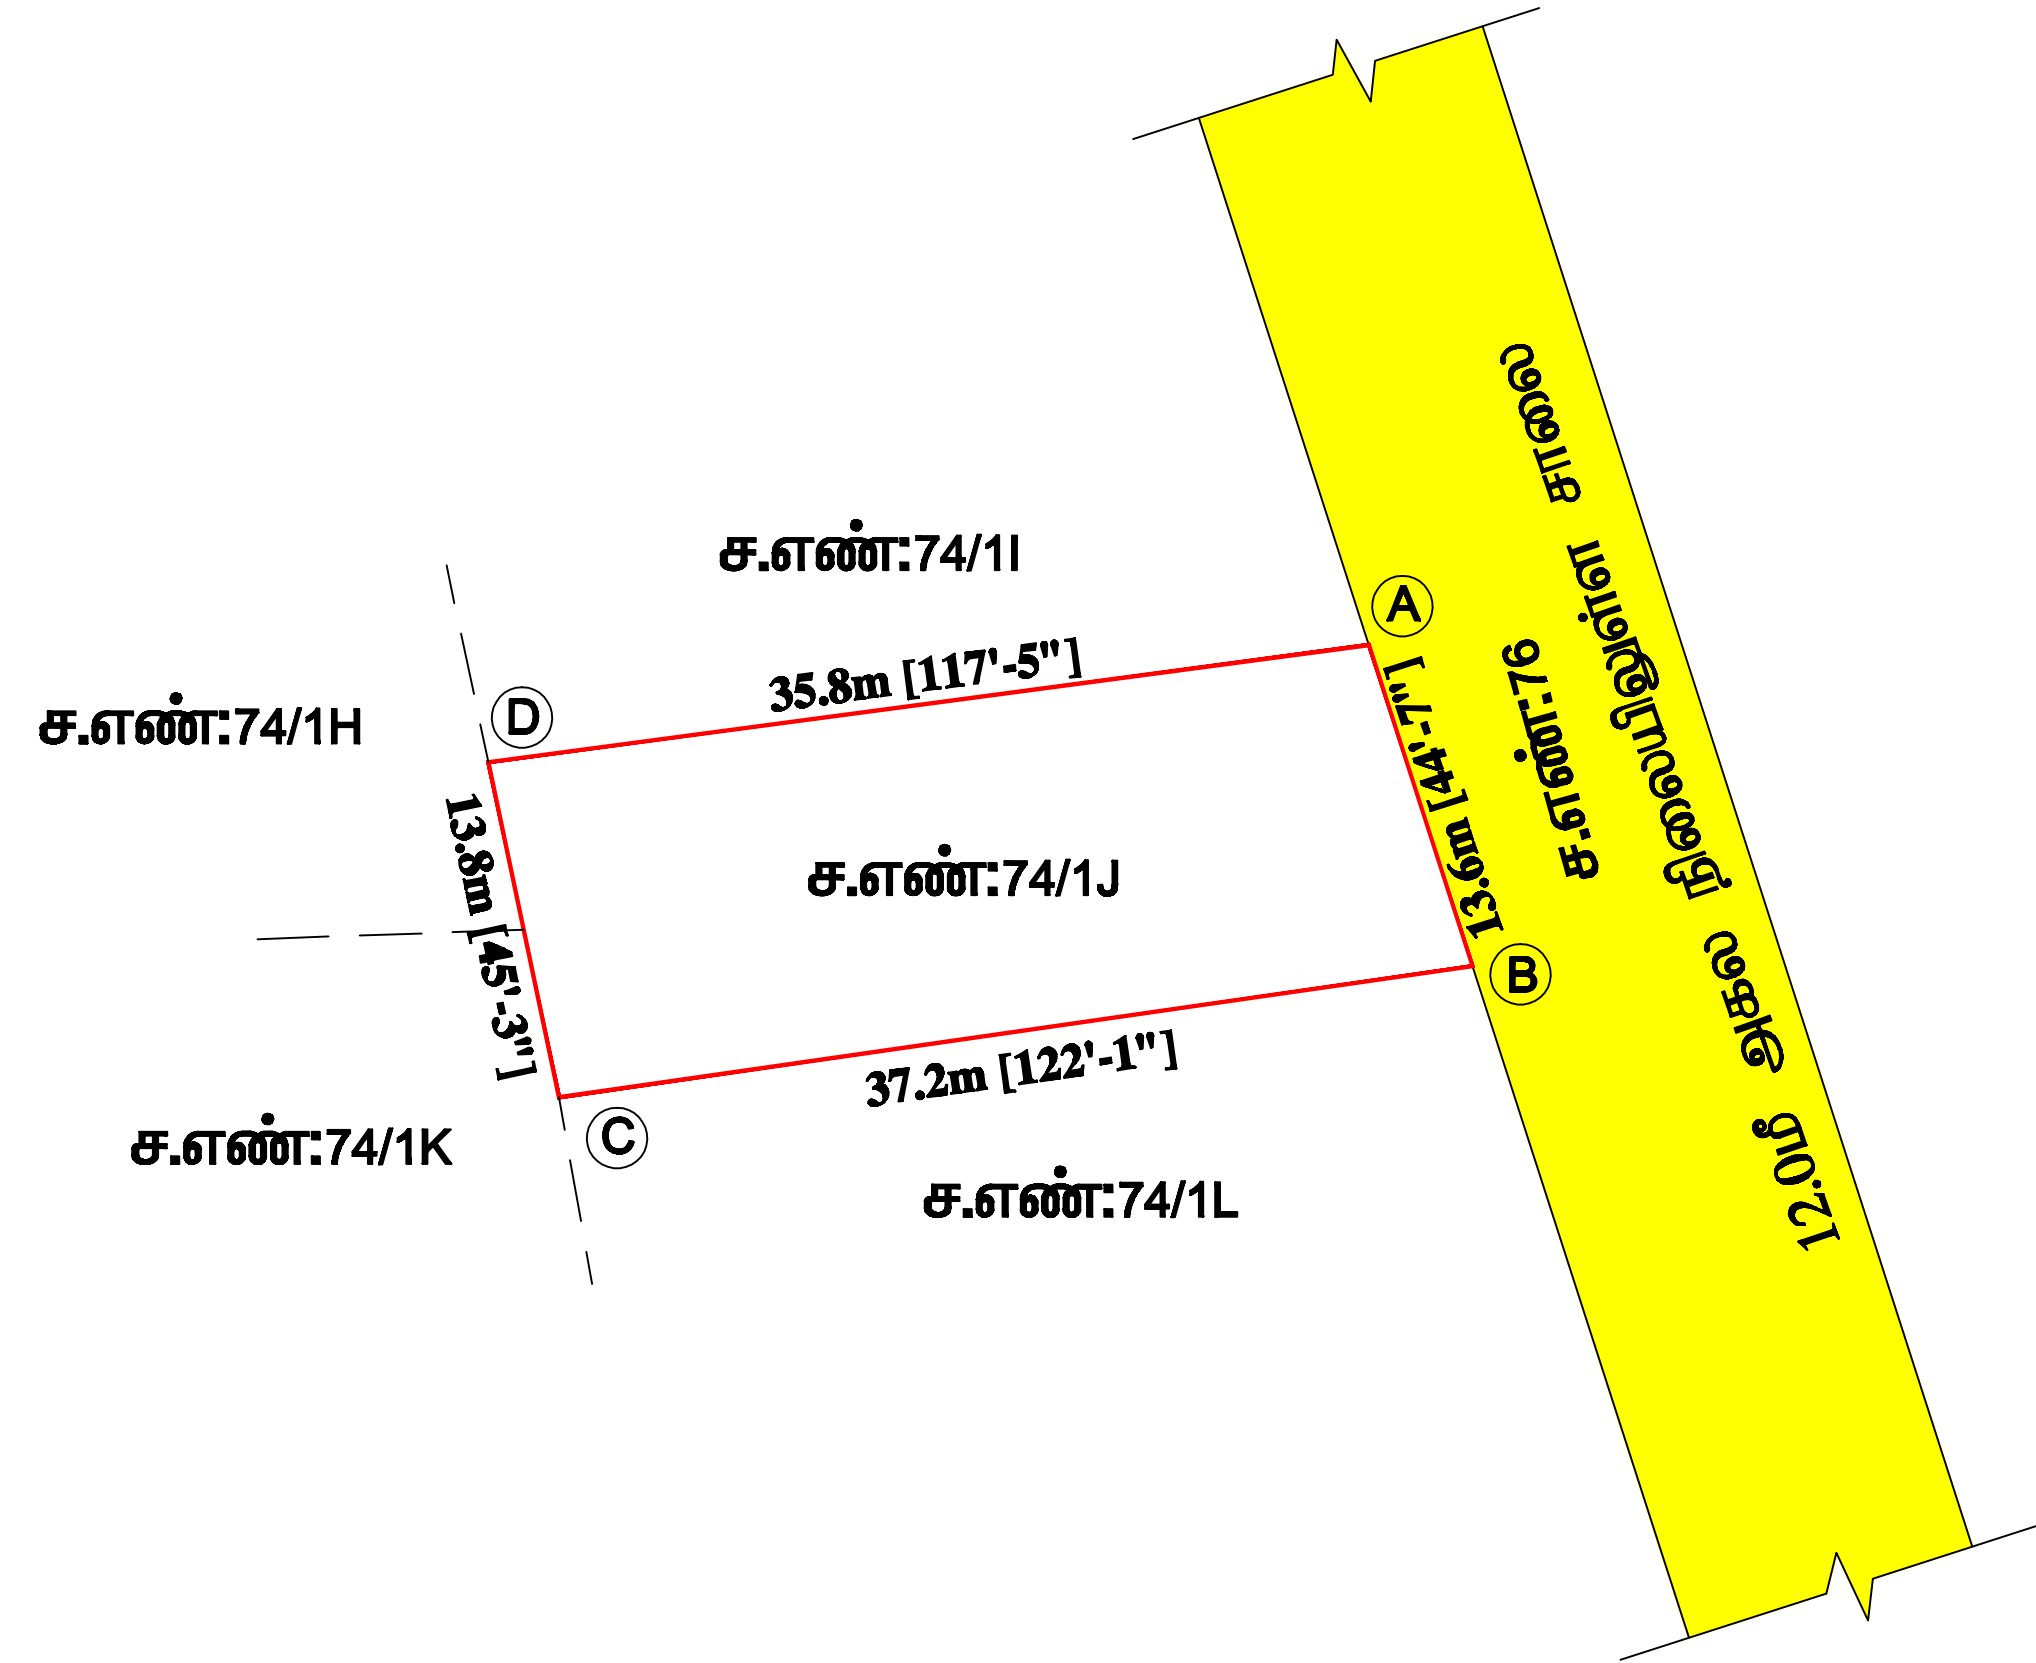

மாவட்ட நகர் ஊரமைப்பு அலுவலகம்
திருச்சிராப்பள்ளி மாவட்டம்
மனை ஒப்புதல் வரைபடம்

திருச்சிராப்பள்ளி மாவட்டம், ஸ்ரீரங்கம் வட்டம், மணிகண்டம் ஊராட்சி ஒன்றியம், திருமலைசமுத்திரம் ஊராட்சி மற்றும் கிராமம், சர்வே எண்:74/1J-ற்கு மனை ஒப்புதல் 'ABCD' என எண்ணிடப்பட்ட தொழில்நுட்ப ஒப்புதல் வரைபடம்.

அளவு : 1:400


இணையதள கோப்பு எண் : 1TAIRNFE/3778/2022

குறிப்பு :

மனையின் பரப்பு : 550.00 ச.மீ

மனை எல்லை :

அணுகு சாலை :

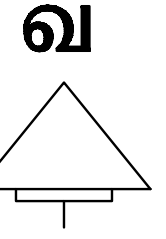

குறிப்பு:

பூங்கா: நகர் ஊரமைப்பு இயக்குநர் சென்னை அவர்களின் சுற்றறிக்கை கடிதம் ந.க.எண்.4367/2019 BA2, நாள்:05.02.2020-ன்படி CASE I-ல் அமைகிறது. பூங்கா ஒதுக்கீடு இல்லை.

சிறப்பு நிபந்தனை:

அரசாணை எண்: 18, நகராட்சி நிர்வாகம் (ம) குடிநீர் வழங்கல் துறை, நாள்: 04.02.2019, TNCD BR-2019 விதிகளில் குறிப்பிட்டுள்ள Planning Parameter -ன்படி நிபந்தனைகளுக்குட்பட்டு அபிவிருத்தி மேற்கொள்ளப்படல் வேண்டும்.

ம.வ / ந.ஊ.இ.இ (திமா) எண் :153/2022

(இசைன் செய்யப்பட்டது)
நகர் ஊரமைப்பு இணை இயக்குநர்
திருச்சிராப்பள்ளி மாவட்டம்