


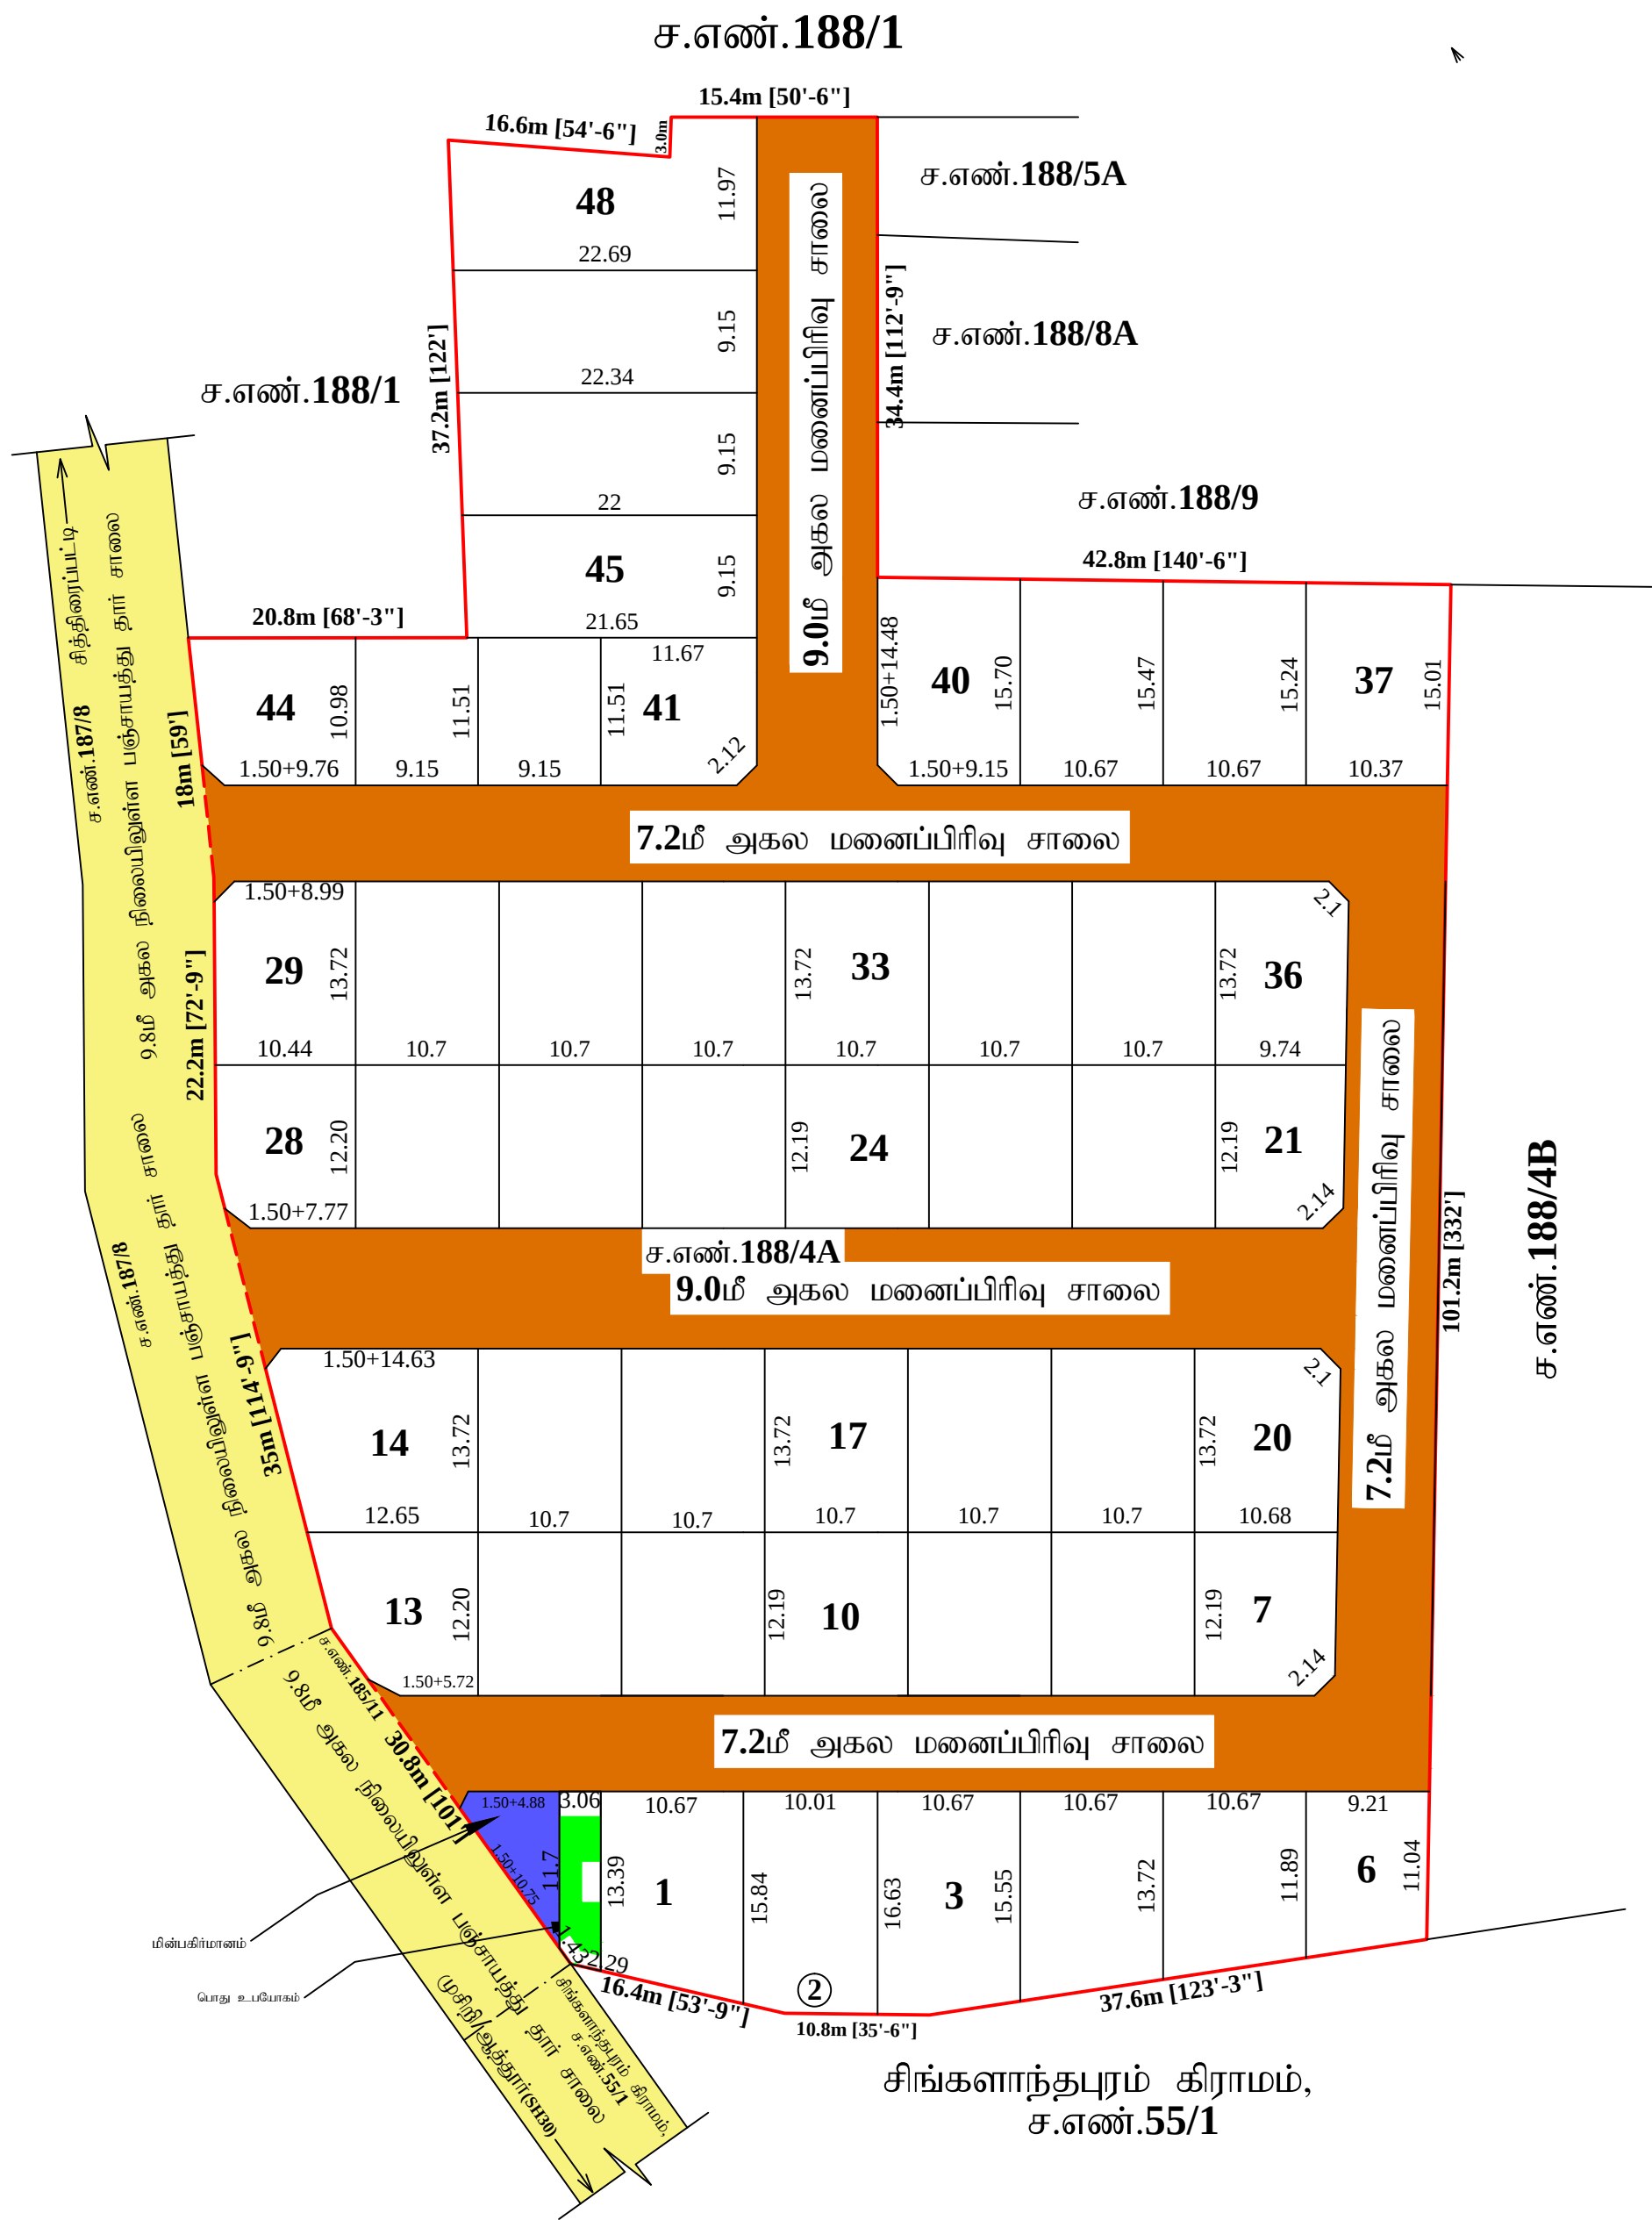

மாவட்ட நகர் ஊரமைப்பு அலுவலகம் (DTCP) திருச்சிராப்பள்ளி	
துறையூர் ஊராட்சி ஒன்றியம்	
திருச்சிராப்பள்ளி மாவட்டம், துறையூர் வட்டம் மற்றும் ஊராட்சி ஒன்றியம், வெங்கடேசபுரம் கிராமம், சர்வே.எண்.188/4A-ல் அமையும் உத்தேச குடியிருப்பு மனைபிரிவிக்கான தொழில்நுட்ப ஒப்புதல் வரைபடம். (திட்டமில்லாத பகுதி)	
அளவு :- 1:400 (அ) 1"=33'0"	வ
கோப்பு எண் :- TRY / PIOGLBL7 / 6195 / 2022	
இணையதள விண்ணப்ப எண் :- PIOGLBL7	
I) குறிப்பு: (i) மனைப்பிரிவின் மொத்தப்பரப்பு : 2.3227 ஏக்கர் (அ) 9400.00 சதுர.மீ (ii) உத்தேச சாலையின் பரப்பு : 2843.90 சதுர.மீ (iii) பொது உபயோகம் : (iv) மனைப்பிரிவு எல்லை : (v) உத்தேச சாலை : (vi) நிலையில் உள்ள சாலை : (vii) கோரிய மனைகள் : 47 (viii) ஒதுக்கிய மனைகள் : 48 குறிப்பு: அரசாணை எண்: 18, நகராட்சி நிர்வாகம் (ம) குடிநீர் வழங்கல் துறை, நாள்: 4.2.2019 மற்றும் நகர் ஊரமைப்பு இயக்குநர், சென்னை அவர்களின் சுற்றுறிக்கை ROC No. 4367/2019/BA2, நாள்: 05.02.2020-ன்படி பரிசீலிக்கப்பட்டதில் Case -III -ல் அமைவதால் அரசு வழிகாட்டு மதிப்பின்படி பூங்காவிற் ற்கான கட்டணம் மனுதாரரால் செலுத்தப்பட்டுள்ளது.	
II) பொது ஒதுக்கீடுகள் : உள்ளாட்சிக்கு மனுதாரரால் தானமாக ஒப்படைக்கப்பட்டது. உத்தேச சாலையின் பரப்பு : 2843.90 சதுர.மீ ஒதுக்கப்பட்ட மின்பகிர்மானம் மனையின் பரப்பு } : 47.87 சதுர.மீ (0.73%) (TO BE HAND OVER TO TANGEDCO) ஒதுக்கப்பட்ட பொது ஒதுக்கீடு மனையின் பரப்பு } : 39.50 சதுர.மீ (0.60%) (TO BE HAND OVER TO LOCAL BODY)	
மூலை முடக்கு : 12.0 மீ அகல சாலை வரை 1.50 மீ x 1.50 மீ	
நிபந்தனைகள்: 1) இம்மனைப்பிரிவிற்கு உள்ளாட்சியால் இறுதி ஒப்புதல் வழங்கும் முன் இடத்தில் எவ்வித நில ஆர்ஜித நடவடிக்கையும் இல்லை என்பதையும், எந்த துறைக்காகவும் நில ஆர்ஜிதப்பட்டியல் மாவட்ட அலுவலரால் பெறப்படவில்லை என்பதையும் உறுதி செய்து கொள்ள வேண்டும். 2) அரசாணை எண்: 71 ஊ.வ. (ம) உ. துறை நாள்: 16.06.2003 -ன் படி நில உரிமம் குறித்து உள்ளாட்சியினால் வழங்கப்படும் சான்று மற்றும் அரசாணை எண்: 18, நகராட்சி நிர்வாகம் (ம) குடிநீர் வழங்கல் துறை, நாள்: 4.2.2019 -ன் படிவங்களின் அடிப்படையிலேயே இம்மனைப்பிரிவுக்கு தொழில்நுட்ப அனுமதி வழங்கப்படுகிறது. 3) நில உரிமை குறித்து வழங்கப்பட்ட சான்றுகள் மற்றும் பரிசீலனைக்கு சமர்ப்பிக்கப்பட்ட ஆவணங்கள் சரியானவை அல்ல என அறியப்பட்டால் அல்லது மனைப்பிரிவிற்கு வழங்கப்பட்ட தொழில்நுட்ப ஒப்புதல் எவ்வித முன் அறிவிப்பும் இன்றி நகர் ஊரமைப்பு ஆணையர் அவர்களால் இரத்து செய்யப்படும். 4) விற்பனைக்குண்டான மனைகள் விற்பனை செய்யும் போது இவ்வாணையின் நகலோடு, நகர் ஊரமைப்பு துறையில் ஒப்புதல் அளிக்கப்பட்ட வரைபட நகல் மனை வாங்குபவர்களுக்கு கட்டாயம் வழங்கப்பட வேண்டும். 5) ஒப்புதல் அளிக்கப்பட்ட மனைப்பிரிவு வரைபடத்தை எந்தவித மாற்றமும் விடுதலின்றி மனைப்பிரிவு நுழைவு வாயிலில் 6' x 4' அளவிடான நிரந்தர தகவல் பலகை மூலம் பொதுமக்கள் பார்வைக்கு நிரந்தரமாக பிரகரிக்கப்பட வேண்டும். 6) உள்ளாட்சிக்கு தானமாக வழங்கப்பட்ட இடங்களை உள்ளாட்சியின் பெயருக்கு மாற்றி வருவாய்துறை சர்வே எண் உட்பிரிவுகள் செய்து அதற்கான விபரங்கள் பெறப்பட்ட பின்னரே உள்ளாட்சியால் மனைப்பிரிவுக்கு இறுதி ஒப்புதல் வழங்கப்பட வேண்டும். 7) The Tamil Nadu Government in G.O.Ms.No: 112, housing and Urban Development Department dated: 22.6.2017 have approved the Tamil Nadu Real Estate (Regulation & Development) Act 2016. The promoter has to advertise, market, book, sell or offer for sale, or invite persons to purchase in any manner any plot, apartment or building, as the case may be, in any Real Estate Project or part of it only after registering the Real Estate Project with the Real Estate Regulatory Authority. 8) அரசாணை எண்: 79 வீ.வ. (ம) ந.வ. துறை, நாள்: 4.5.2017 -ன் படி இந்த உத்தேச மனைப்பிரிவிற்கு சம்மந்தப்பட்ட உள்ளாட்சி அமைப்பு நிலப்பயன் மாற்ற கட்டணமாக 1899 -ம் ஆண்டு இந்திய முத்திரைச் சட்டம் (மத்தியச் சட்டம் 2/1899) உட்குறு AA பிரிவு 47 -ன் கீழ் சந்தை மதிப்பில் 3 விழுக்காடு நிர்ணயம் செய்து, அரசுக் கணக்குத் தலைப்பின் கீழ் வரவு வைத்து, செய்யக் கருதியுள்ள மேம்பாட்டுப் பணியை மேற்கொள்ள உரிய அனுமதி அளிக்க வேண்டும்.	
ம.வ/ந.ஊ.இ.இ.(தி.மா.) எண். 167/2022 (இணையதள ஒப்புதல்)	
(இசைன் செய்யப்பட்டது) இணை இயக்குநர், மாவட்ட நகர் ஊரமைப்பு அலுவலகம், திருச்சிராப்பள்ளி மாவட்டம்	