


சர்வே எண்: 436/1B1A
10.00 மீ அகல நிலையிலுள்ள ஊராட்சி தார் சாலை
7.20 மீ அகல நிலையிலுள்ள ஊராட்சி தார் சாலை
தான பத்திரம்: 5080 2022
ம.வ.வ(வ)ந.ஊ.இ.இ.(தி.மா)எண்: 80/2022

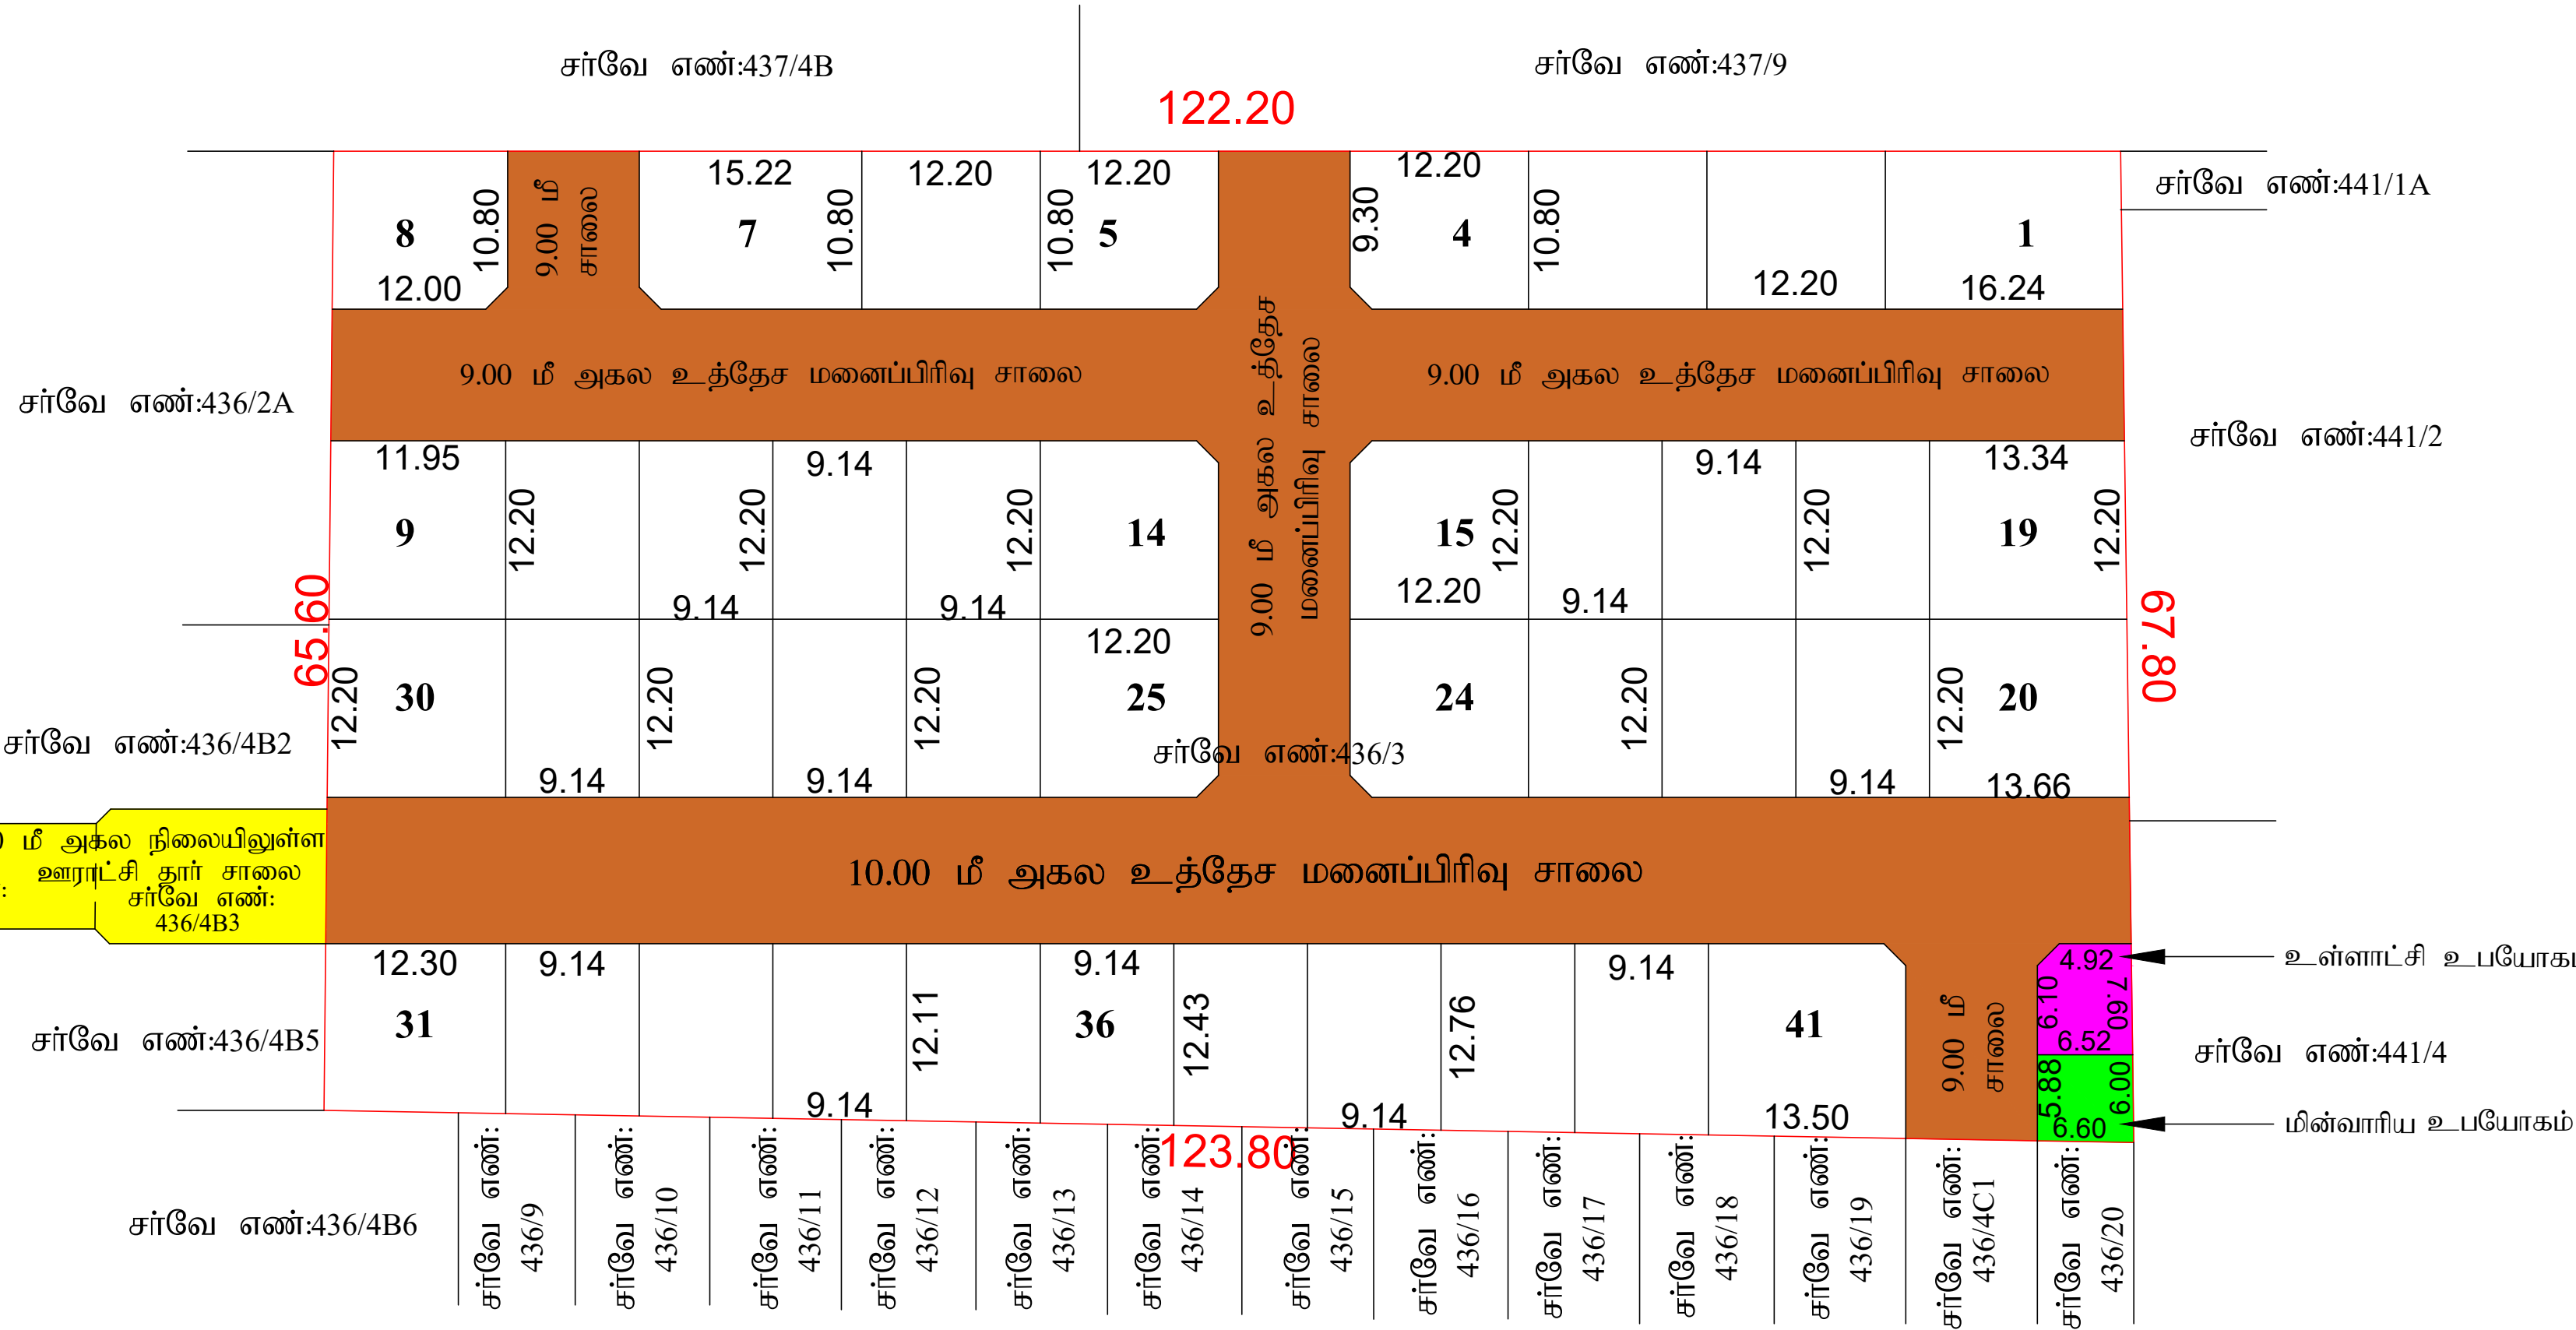

மாவட்ட நகர் ஊரமைப்பு அலுவலகம்

திருச்சிராப்பள்ளி மாவட்டம்

திருச்சிராப்பள்ளி மாவட்டம் - துறையூர் வட்டம் மற்றும் ஊராட்சி ஒன்றியம் - முருகர் கிராமம் மற்றும் ஊராட்சி - சர்வே எண்: 436/3-ல் அமையும் உத்தேச குடியிருப்பு மனைப்பிரிவிற்கான தொழில்நுட்ப ஒப்புதல் வரைபடம்.

(திட்டமில்லாப் பகுதி)



அளவு : 1:400
கோப்பு எண் :SWP/MSH9M38C/52533/2025

குறிப்பு:
மனைப்பிரிவின் பரப்பு : 8250.00 ச.மீ (அ) 2.04ஏக்கர்
சாலை, மூலை முடக்கு பரப்பு
நீங்கலாக மனைப்பிரிவின் பரப்பு : 5367.54 ச.மீ
மனைப்பிரிவின் எல்லை
நிலையில் உள்ள சாலை
கோரிய மனைகள் : 41
ஒதுக்கிய மனைகள் : 41
பொது ஒதுக்கீடு (உள்ளாட்சிக்கு தானமாக ஒப்படைக்கப்பட்டவை ஆவண எண்: 7710/2025 நாள்: 13.09.2025)
மனைப்பிரிவு சாலைகள் (ம) மூலை முடக்குகள்: 2882.46 ச.மீ
உள்ளாட்சி அமைப்பு : 48.01 ச.மீ (0.89%)
மின்வாரிய உபயோகம் (TANGEDCO) : 38.97 ச.மீ (0.72%)

கட்டிட பக்க திறவிட வரம்பு:
அரசாணை எண் 18 நகராட்சி நிர்வாகம் (ம) குடிநீர் வழக்கல் துறை, நாள் 04.02.2019 (TNCDR -2019)-ல் குறிப்பிடப்பட்டுள்ளவாறு கட்டிட பக்க திறவிடம் விடப்பட வேண்டும்
மூலை முடக்கு:
சாலையின் அகலம் 12.0மீ, வரை 1.50மீ x 1.50மீ மற்றும் சாலையின் அகலம் 12.0மீ, மேல் 30.50மீ, வரை 3.00மீ x 3.00மீ என்ற அளவில் விடப்பட வேண்டும்.

குறிப்பு:
பூங்கா பரப்பிற்கான 10% இடத்திற்கு பதிலாக அரசு வழிகாட்டி மதிப்பின்படி அதற்கான தொகை மனுதாரால் முழுமையாக செலுத்தப்பட்டுள்ளது.

- நிபந்தனைகள்:**
- 1) இம்மனைப்பிரிவிற்கு உள்ளாட்சியால் இறுதி ஒப்புதல் வழங்கும் முன் இடத்தில் எவ்வித நில ஆர்ஜித நடவடிக்கையும் இல்லை என்பதையும், எந்த துறைக்காகவும் நில ஆர்ஜிதப்பட்டியல் மாவட்ட அலுவலரால் பெறப்படவில்லை என்பதையும் உறுதி செய்து கொள்ள வேண்டும்.
 - 2) அரசாணை எண்: 71 ஊ.வ. (ம) உ., துறை நாள்: 16.06.2003 -ன் படி நில உரிமம் குறித்து உள்ளாட்சியினால் வழங்கப்படும் சான்று மற்றும் அரசாணை எண்: 18, நகராட்சி நிர்வாகம் (ம) குடிநீர் வழக்கல் துறை, நாள்: 4.2.2019 -ன் படிவங்களின் அடிப்படையிலேயே இம்மனைப்பிரிவுக்கு தொழில்நுட்ப அனுமதி வழங்கப்படுகிறது.
 - 3) நில உரிமை குறித்து வழங்கப்பட்ட சான்றுகள் மற்றும் பரிசீலனைக்கு சமர்ப்பிக்கப்பட்ட ஆவணங்கள் சரியானவை அல்ல என அறியப்பட்டால் அல்லது மனைப்பிரிவிற்கு வழங்கப்பட்ட தொழில்நுட்ப ஒப்புதல் எவ்வித முன் அறிவிப்பும் இன்றி நகர் ஊரமைப்பு ஆணையர் அவர்களால் இரத்து செய்யப்படும்.
 - 4) வீற்பனைக்குண்டான மனைகள் வீற்பனை செய்யும் போது இவ்வானையின் நகலோடு, நகர் ஊரமைப்பு துறையில் ஒப்புதல் அளிக்கப்பட்ட வரைபட நகல் மனை வாங்குபவர்களுக்கு கட்டாயம் வழங்கப்பட வேண்டும்.
 - 5) ஒப்புதல் அளிக்கப்பட்ட மனைப்பிரிவு வரைபடத்தை எந்தவித மாற்றமும் விடுதலின்றி மனைப்பிரிவு நுழைவு வாயிலில் 6' x 4' அளவிளான நிரந்தர தகவல் பலகை மூலம் பொதுமக்கள் பார்வைக்கு நிரந்தரமாக பிரகரிக்கப்பட வேண்டும்.
 - 6) உள்ளாட்சிக்கு தானமாக வழங்கப்பட்ட இடங்களை உள்ளாட்சியின் பெயருக்கு மாற்றி வருவாய்துறை சர்வே எண் உட்பிரிவுகள் செய்து அதற்கான விபரங்கள் பெறப்பட்ட பின்னரே உள்ளாட்சியால் மனைப்பிரிவுக்கு இறுதி ஒப்புதல் வழங்கப்படவேண்டும்.
 - 7) The Tamil Nadu Government in G.O.Ms.No: 112, housing and Urban Development Department dated: 22.6.2017 have approved the Tamil Nadu Real Estate (Regulation & Development) Act 2016. The promoter has to advertise, market, book, sell or offer for sale, or invite persons to purchase in any manner any plot, apartment or building, as the case may be, in any Real Estate Project or part of it only after registering the Real Estate Project with the Real Estate Regulatory Authority.
 - 8) அரசாணை எண்: 79.வீ.வ(ம)ந.வ.துறை.நாள்: 4.5.2017-ன் படி இந்த உத்தேச மனைப்பிரிவிற்கு சம்மந்தப்பட்ட உள்ளாட்சி அமைப்பு நிலைப்பயன் மாற்ற கட்டணமாக 1899-ம் ஆண்டு இந்திய முத்திரைச் சட்டம்(மத்திய சட்டம் 2/1899)உட்குறு AA பிரிவு 47 -ன் கீழ் சந்தை மதிப்பில் 3 விழுக்காடு நிர்ணாயம் செய்து, அரசுக் கணக்குத் தலைப்பின் கீழ் வரவு வைத்து,செய்யக் கருதியுள்ள மேம்பாட்டுப் பணியை மேற்கொள்ள உரிய அனுமதி அளிக்க வேண்டும்.
 - 9) உத்தரவு கடிதத்தில் குறிப்பிட்டுள்ள சிறப்பு நிபந்தனைகள் மற்றும் மனைப்பிரிவு நிபந்தனைகள் மற்றும் மனைப்பிரிவு நிபந்தனைகள் தவிராது கடைப்பிடிக்கப்பட வேண்டும்.
 - 10)பாசன வாய்க்கால்,கால்வாய்க்கல் மற்றும் இயற்கை வடிகால் ஆகியவை தடைபடாமல் எவ்வித ஆக்கிரமிப்பின்றியும் வெள்ளப்பெருக்கத்தினால் அருகிலுள்ள பகுதிகள் பாதிக்கப்படாமலும் இம்மனைப்பிரிவு அமைக்கப்பட வேண்டும்.

குறிப்பு: அனைத்து அளவுகளும் மீட்டரில் குறிப்பிடப்பட்டுள்ளது.

ம.வ/ந.ஊ.இ.இ.(தி.மா)எண்:195/2025

(இணையதள ஒப்புதல்)

(இ-சைன் செய்யப்படுகிறது)
இணை இயக்குநர் (மு.கூ.பொ)/உதவி இயக்குநர்
மாவட்ட நகர் ஊரமைப்பு அலுவலகம்
திருச்சிராப்பள்ளி மாவட்டம்.