

நகர் ஊரமைப்பு துறை – திருநெல்வேலி மாவட்டம்

திருநெல்வேலி மாவட்டம், இராதாமுரம் வட்டம், வடக்கு வள்ளியூர் சிறப்புநிலை பேரூராட்சி, வடக்கு வள்ளியூர் பகுதி –1 கிராமம், சர்வே எண்: 280/3A,281,282,283/2,287 –ல் அமையும் உத்தேச குடியிருப்பு மனைப்பிரிவு தொழில்நுட்ப ஒப்புதல் வரையடம்

இணையதள விண்ணப்ப எண்: IVPFBVT
அளவு திட்டம் – 1:400



குறிப்புகள்:

மனைப்பிரிவு இடத்தின் மொத்த பரப்பளவு	=	8362.00ச.மீ. (2.06 ஏக்கர்)
மனைப்பிரிவு சாலையின் பரப்பளவு	=	1924.22ச.மீ.
மீதமுள்ள மனைப்பிரிவு இடத்தின் பரப்பளவு	=	6437.78ச.மீ.
மனைப்பிரிவு இடத்தின் எல்லை	=	
நிலையிலுள்ள சாலை	=	
மனைப்பிரிவு சாலை	=	
கேரிய மனைகளின் எண்ணிக்கை	=	35 மனைகள்
ஒதுக்கிய மனைகளின் எண்ணிக்கை	=	34 மனைகள்

பொது ஒதுக்கீடு:--

உள்ளாட்சிக்கு தானத்திரம் எண்:2475/2023 நாள்:1.07.2023 மூலம் ஒப்படைப்பு செய்யப்பட்ட பகுதி)	=	1924.22ச.மீ.
மனைப்பிரிவு சாலை	=	37.60ச.மீ(0.58%)
உள்ளாட்சி உபயோகத்திற்கு	=	148.00ச.மீ
திறவிடம் 1.0மீ	=	

தமிழ்நாடு மின் வாரியத்திற்கு தானத்திரம் எண்:2476/2023 நாள்:1.07.2023 மூலம் ஒப்படைப்பு செய்யப்பட்ட பகுதி)

(TANGEDCO) 36.20ச.மீ(0.56%)

மூலை முடக்கு –12.0மீ அகல சாலை வரை 1.50மீx1.50மீ விடப்பட்ட வேண்டும்.


நிபந்தனைகள்:

- அசைவை நிலை எண்:134, நகராட்சி (ம) குடிநீர் வழங்கல் துறை,நாள்:20-09-2002 – ன் படி மறுதாராது நிலை ரீமம் குறித்து சரிப்பாப்பது உள்ளாட்சியின் பொறுப்பாகும்.
- இம்மனைப்பிரிவு ஒப்புதலுக்காக சமர்ப்பிக்கப்பட்ட ஆவணங்கள் (ம) சான்றுகள் சரியானவையல்ல என அறியப்பட்டால் அல்லது இம்மனைப்பிரிவுக்கு தொழில் நுட்ப ஒப்புதல் வழங்குவதில் பாதிப்பு ஏற்படக்கூடிய சூழ்நிலை ஏற்படின் இம்மனைப்பிரிவுக்கு வழங்கப்பட்ட தொழில் நுட்ப ஒப்புதல் எந்தவித முன்அறிவிப்பு இன்றி நகர் ஊரமைப்பு இயக்குநர் சேன்னை, அவர்களால் ரத்து செய்யப்படும்.
- உள்ளாட்சிக்கு தானமாக வழங்கப்பட்ட இடங்களை உள்ளாட்சியின் பெயருக்கு மாற்றி வசூலாக்குவதின் மூலம் உட்பிரிவு செய்து அதற்கான விலாங்கள் பெறப்பட்ட பின்னரே உள்ளாட்சியால் மனைப்பிரிவுக்கு இறுதி ஒப்புதல் வழங்கியுட வேண்டும்.
- இம்மனைப்பிரிவுக்கு உள்ளாட்சி இறுதி ஒப்புதல் அளிக்கும் முன் இடத்தினை எந்தத்துறையாலும் நில ஆர்ஜித நடவடிக்கை எடுக்கப்பட வில்லை என்றும் எந்தத்துறைக்காகவும் நில ஆர்ஜித பட்டியல் மாவட்ட வசூலாய் ஆலுவலுக்கு அனுப்பப்பட வில்லை என்ற உள்ளாட்சி உறுதி செய்து கொள்ளப்பட வேண்டும்.
- ஒப்புதல் அளிக்கப்பட்ட மனைப்பிரிவு வரையடத்தை எந்த வித மாற்றம் இன்றி மனைப்பிரிவு நுழைவாயிலில் 6x4 என்ற அளவிலான நிர்ந்தர தகவல்பலகை மூலம் பொதுமக்கள் பார்வைக்கு நிர்ந்தரமாக நிறுத்தப்பட வேண்டும்.
- இம்மனைப்பிரிவில் அமையும் சாலையின் போக்கினை தடுக்கும் வகையில் சுற்றுவார் எழுப்புதல் கூடாது.

குறிப்பு:-- அனைத்து அளவுகளும் மீட்டரில் குறிக்கப்பட்டுள்ளது.

ம.வ/திலி.மா.ந.ஊ.எண்: SWP/47/2023

இணை இயக்குநர்
மாவட்ட நகர் ஊரமைப்பு அலுவலகம்
திருநெல்வேலி மாவட்டம்.

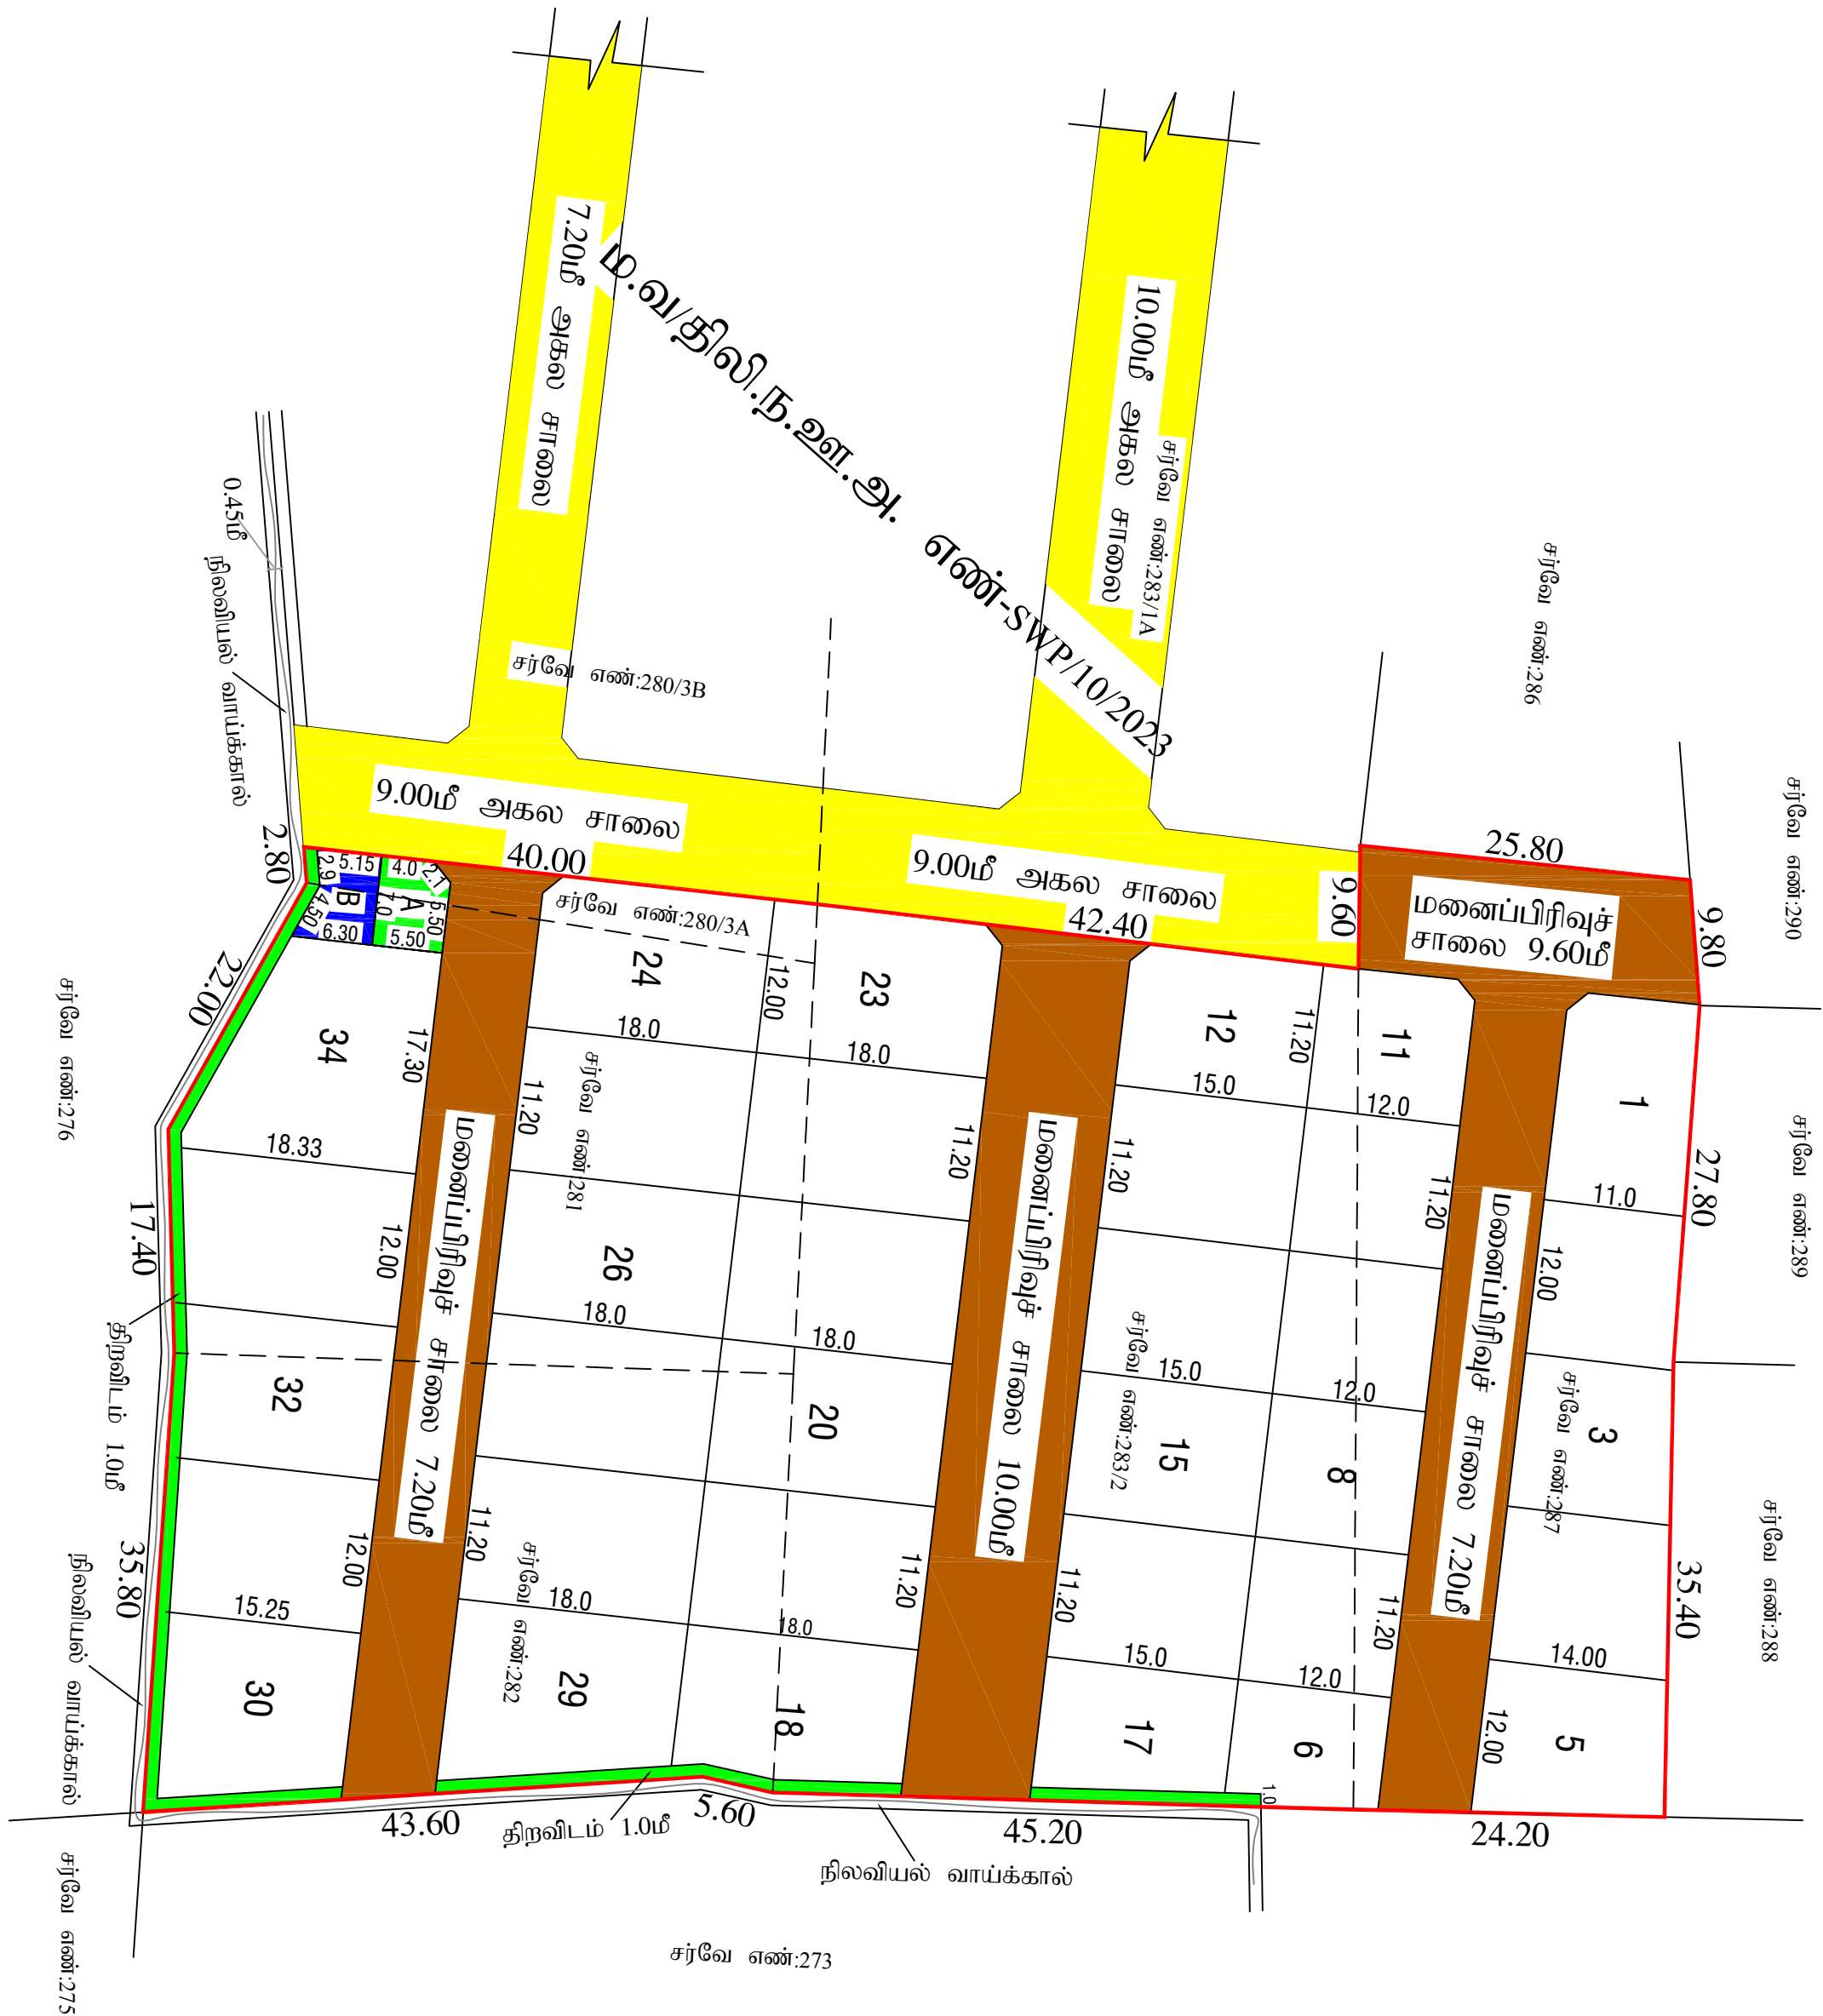

அளவு/உதவி வரைவாளர்

வரைவாளர் நிலை-III

மேற்பார்வையாளர்