




நகர் ஊரமைப்பு துறை – திருநெல்வேலி மாவட்டம்

திருநெல்வேலி மாவட்டம், நாங்குநேரி வட்டம்,
மூலைக்கரைப்பட்டி பேரூராட்சி, மூலைக்கரைப்பட்டி பகுதி-1 கிராமம்,
சர்வே எண்: 2215/1,5D1B,5D2,6A,6B –ல் அமையும் உத்தேச குடியிருப்பு
மனைப்பிரிவு தொழில்நுட்ப ஒப்புதல் வரைபடம்

இணையதள விண்ணப்ப எண்: GW8OVIG/2023
அளவு திட்டம் – 1:400 (திட்டமில்லாத பகுதி)

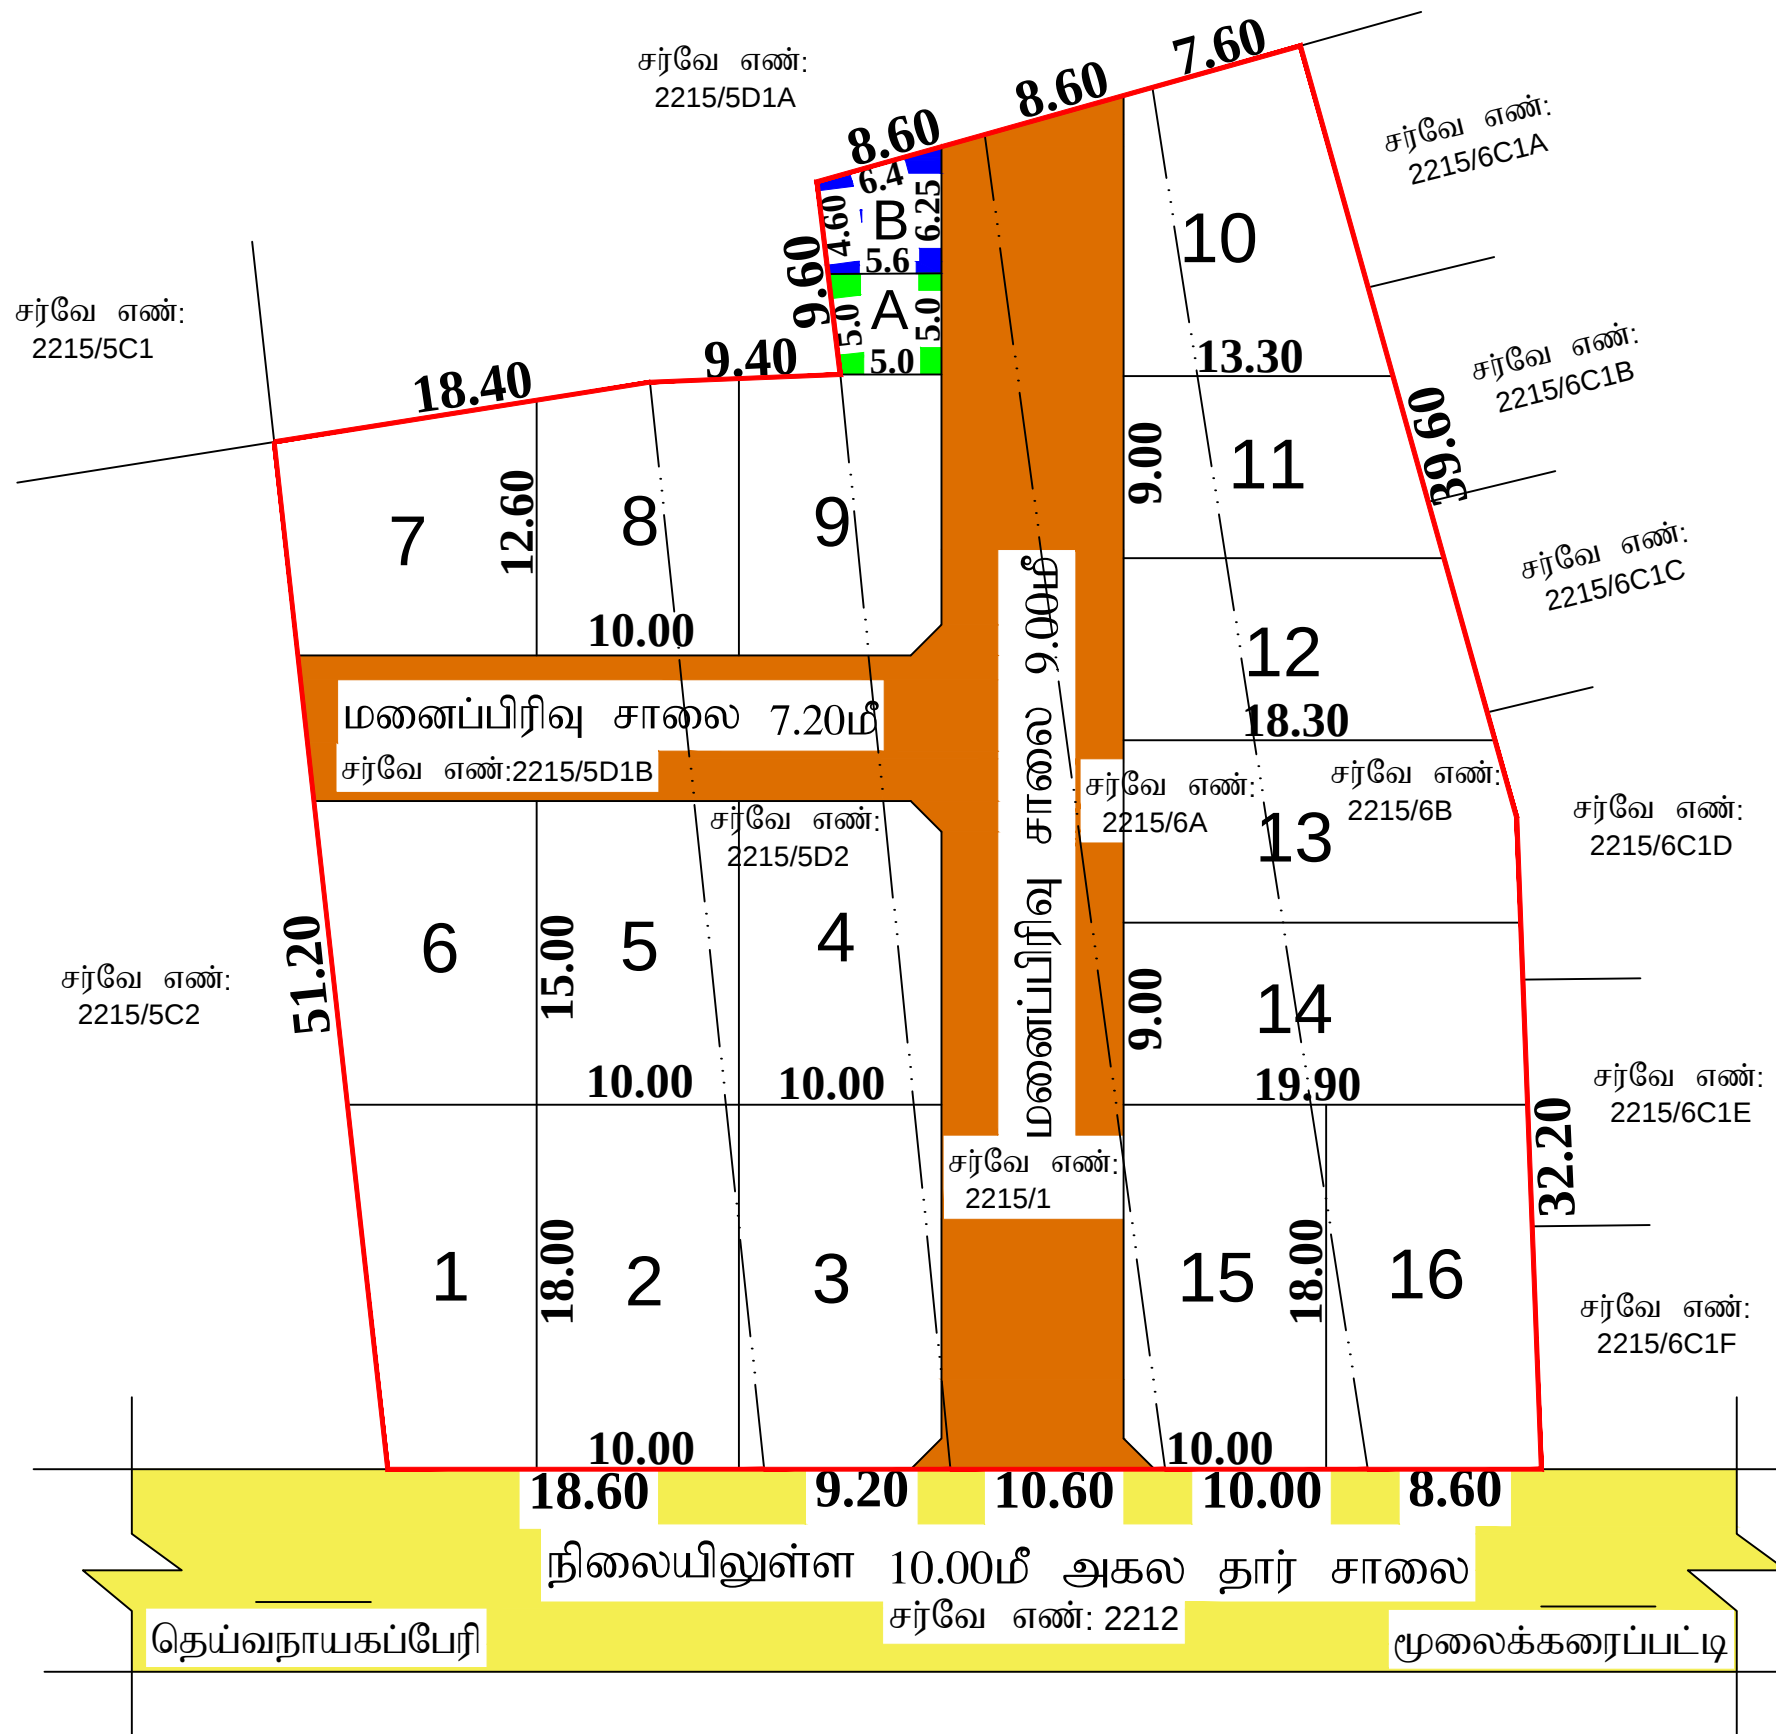

குறிப்புகள்:

மனைப்பிரிவு இடத்தின் மொத்த பரப்பளவு	=	3450.00ச.மீ.(0.85ஏக்கர்)
மனைப்பிரிவு சாலையின் பரப்பளவு	=	829.84ச.மீ.
மீதமுள்ள மனைப்பிரிவு இடத்தின் பரப்பளவு	=	2620.16ச.மீ.
மனைப்பிரிவு இடத்தின் எல்கை	=	
நிலையிலுள்ள சாலை	=	
மனைப்பிரிவு சாலை	=	

கோரிய மனைகளின் எண்ணிக்கை	=	16 மனைகள்
ஒதுக்கிய மனைகளின் எண்ணிக்கை	=	16 மனைகள்
(மனை எண்கள்: 1-16)		

பொது ஒதுக்கீடுகள்:-

பூங்கா பரப்பிற்கு பதிலாக அரசு வழிகாட்டு மதிப்பின்படி ரூ.13101/- கட்டணம்
அரசு கணக்கில் செலுத்தப்பட்டுள்ளது.
மூலைக்கரைப்பட்டி பேரூராட்சிக்கு தான பத்திரம் எண்: 141/2024 நாள்:24.01.2024
மூலம் ஒப்படைப்பு செய்யப்பட்ட பகுதி

மனைப்பிரிவு சாலை	=	829.84ச.மீ.
Ⓐ உள்ளாட்சி உபயோகத்திற்கு	=	26.50ச.மீ(1.01%)
தமிழ்நாடு மின் உற்பத்தி மற்றும்		
Ⓑ மின் பகிர்மான கழக உபயோகத்திற்கு	=	32.55ச.மீ(1.24%)
(TANGEDCO)		

மூலை முடக்கு

மூலை முடக்கு-12.0மீ அகல் சாலை வரை 1.50மீx1.50மீ விடப்பட வேண்டும்.

நிபந்தனைகள்:

- அரசாணை நிலை எண்: 134 நகராட்சி நிர்வாகம் மற்றும் குடிநீர் வழங்கல் துறை நாள்: 20.09.2002 –ன் படி மனுதாரது நிலஉரிமம் குறித்து சரிப்பார்ப்பது உள்ளாட்சியின் பொறுப்பாகும்.
- இம்மனைப்பிரிவு ஒப்புதலுக்காக சமர்ப்பிக்கப்பட்ட ஆவணங்கள் (ம) சான்றுகள் சரியானவையல்ல என அறியப்பட்டால் அல்லது இம்மனைப்பிரிவிக்கு தொழில் நுட்ப ஒப்புதல் வழங்கியதில் பாதிப்பு ஏற்படக்கூடிய துழ்நிலை ஏற்படின் இம்மனைப்பிரிவுக்கு வழங்கப்பட்ட தொழில் நுட்ப ஒப்புதல் எந்தவித முன்அறிவிப்பு இன்றி நகர் ஊரமைப்பு இயக்குநர் சென்னை, அவர்களால் ரத்து செய்யப்படும்.
- உள்ளாட்சிக்கு தானமாக வழங்கப்பட்ட இடங்களை உள்ளாட்சியின் பெயருக்கு மாற்றி வருவாய்துறையின் மூலம் உட்பிரிவு செய்து அதற்கான விவரங்கள் பெறப்பட்ட மின்னளே உள்ளாட்சியால் மனைப்பிரிவிற்கு இறுதி ஒப்புதல் வழங்கப்பட வேண்டும்.
- இம்மனைப்பிரிவிக்கு உள்ளாட்சி இறுதி ஒப்புதல் அளிக்கும் முன் இடத்தினை எந்தத்துறையாலும் நில ஆர்ஜித நடவடிக்கை எடுக்கப்படவில்லை என்றும் எந்தத்துறைக்காகவும் நில ஆர்ஜித பட்டியல் மாவட்ட வருவாய் அலுவலருக்கு அனுப்பப்படவில்லை என்று உள்ளாட்சி உறுதி செய்து கொள்ளப்பட வேண்டும்.
- ஒப்புதல் அளிக்கப்பட்ட மனைப்பிரிவு வரைபடத்தை எந்த வித மாற்றம் இன்றி மனைப்பிரிவு நுழைவாயிலில் 6x4 என்ற அளவிலான நிரந்தர தகவல்பலகை மூலம் பொதுமக்கள் பார்வைக்கு நிரந்தரமாக நிறுத்தப்பட வேண்டும்
- இம்மனைப்பிரிவில் அமையும் சாலையின் போக்கினை தடுக்கும் வகையில் சுற்று சுவர் எழுப்புதல் கூடாது.

ம.வ/தி.மா.ந.ஊ.அ.எண்: SWP/ 11 /2024

இணை இயக்குநர்
மாவட்ட நகர் ஊரமைப்பு அலுவலகம்
திருநெல்வேலி மாவட்டம்.