


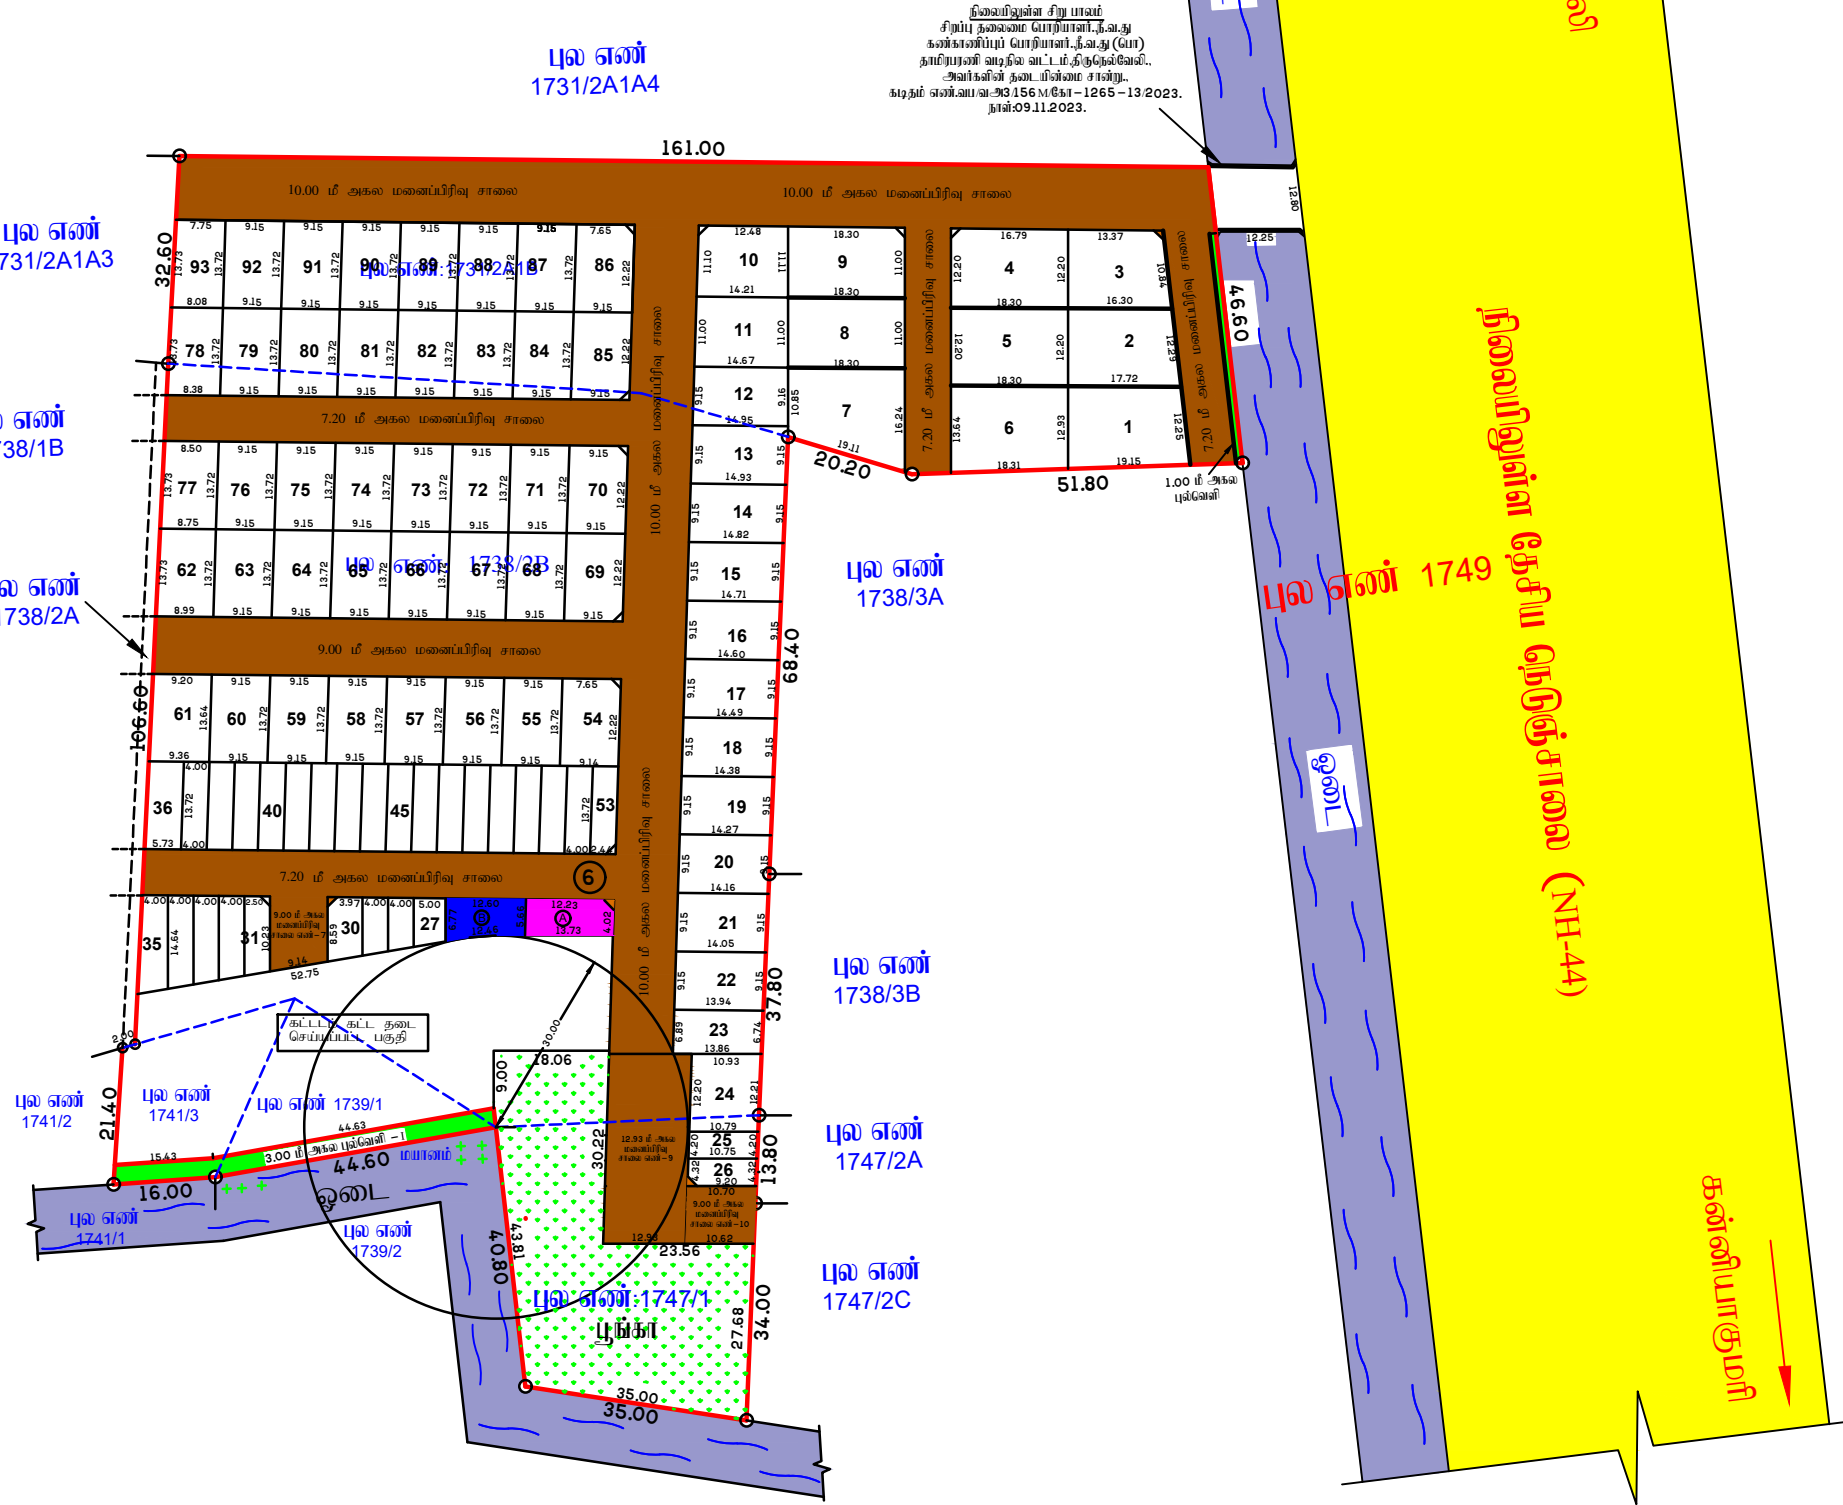

மனைப்பிரிவு வரைபடம் மாவட்ட நகர் ஊரமைப்பு அலுவலகம் திருநெல்வேலி மாவட்டம்

இரதாபுரம் வட்டம்,
பணகுடி பேரூராட்சி,
பணகுடி - II கிராமம்,
புல எண்: 1731/2A1B, 1738/2B, 1739/1, 1741/3 மற்றும் 1747/1 -ல் அமைபும்
குடியிருப்பு மனைப்பிரிவின் தொழில்நுட்ப ஒப்புதல் வரைபடம்

இணையதள விண்ணப்பம் எண் : RCNBEYW8/2024
அளவு: 1 : 400



குறிப்புகள் :

மனைப்பிரிவு இடத்தின் மொத்த பரப்பளவு - 19846.00 ச.மீ (4.90 ஏக்கர்)
மனைப்பிரிவு சாவையின் பரப்பளவு - 5761.84 ச.மீ
மீதமுள்ள மனைப்பிரிவு இடத்தின் பரப்பளவு - 14084.16 ச.மீ

EWS மனைகளின் மொத்த பரப்பளவு = 1533.29 ச.மீ (10.89%)
EWS மனைகளின் எண்ணிக்கை = 29 (மனை எண் : 25-53)

மனைப்பிரிவு இடத்தின் எல்லை
நிலையிலுள்ள சாவை
மனைப்பிரிவு சாவை

கோரிய மனைகள் - 92 எண்ணம்
ஒதுக்கிய மனைகள் - 93 எண்ணம்

பொது ஒதுக்கீடுகள் :-

- (I) பணகுடி பேரூராட்சிக்கு தான பத்திரம் எண்: 996/2024 நாள்: 18/03/2024 மூலம்
ஒப்படைப்பு செய்யப்பட்ட பகுதிகள்
- (i) மனைப்பிரிவு சாவைகள் மற்றும் மூலை முடக்கு - 5761.84 ச.மீ
- (ii) PUBLIC PURPOSE (A) - 75.63 ச.மீ (0.54%)
- (iii) பூங்கா (OSR) ஒதுக்கீடு - 1414.03 ச.மீ (10.04%)
- (iv) 3 மீ அகல புல்வெளி 1 - 181.80 ச.மீ
- (v) 1.00 மீ அகல புல்வெளி - II - 36.60 ச.மீ

(II) தான பத்திரம் எண்: 995/2024 நாள்: 18/03/2024
மூலம் TANGEDCO - க்கு ஒப்படைப்பு செய்யப்பட்ட பகுதி

PUBLIC PURPOSE (B) - 77.81 ச.மீ (0.55%)
(TANGEDCO உபயோகம்)

மூலை முடக்கு

மூலை முடக்கு - 12.0 மீ அகல சாவை வரை 1.50 மீ X 1.50 மீ விடப்பட வேண்டும்.

நிபந்தனைகள்:

- அரசாணை நிலை எண்: 71 ஊரக வளர்ச்சி மற்றும் உள்ளாட்சி நிர்வாகத்துறை நாள்: 16.08.2003 -ன் படி நிலை உரிமம் குறித்து உள்ளாட்சி உறுதி செய்து கொள்ள வேண்டும். அரசாணை நிலை எண்: 181 மற்றும் 141 விட்டுவசதி மற்றும் நகர்ப்புற வளர்ச்சி துறை நாள்: 09.12.2020 மற்றும் 16.07.2022 -ன் படி மேற்படி மனைப்பிரிவில் உள்ள சாவைகள், மூலை முடக்கு மற்றும் பொது உபயோகம் ஒதுக்கீடு பகுதிகள் ஆகியவை செயல் அலுவலர் பணகுடி பேரூராட்சிக்கு தானப்பத்திரம் மூலம் மனுதாரரால் ஒப்படைப்பு செய்யப்பட்டுள்ளது.
- இம்மனைப்பிரிவிற்கு உள்ளாட்சியால் இறுதி ஒப்புதல் வழங்கும் முன் இவ்விடத்தில் எந்த துறையாலும் நில ஆர்ஜித நடவடிக்கை எதும் செய்யப்படவில்லை என்றும், நில ஆர்ஜித நடவடிக்கை தரக்கோரி மாவட்டவருவாய் அலுவலரிடமிருந்து உத்தேசங்கள் எதும் பெறப்படவில்லை என்றும் உள்ளாட்சி உறுதி செய்து கொள்ள வேண்டும்.
- நில உரிமம் குறித்து சமர்ப்பிக்கப்பட்ட சான்றுகள் மற்றும் பரிசீலனைக்கு சமர்ப்பிக்கப்பட்ட ஆவணங்கள் ஆகியவை சரியானவையல்ல என அறியப்பட்டால் அல்லது மனைப்பிரிவிற்கு தொழில்நுட்ப ஒப்புதல் வழங்கியதால் பாதிப்பு ஏற்படக்கூடிய சூழ்நிலை ஏற்படின் மனைப்பிரிவிற்கு வழங்கப்பட்ட தொழில்நுட்ப ஒப்புதல் எவ்வித முன்னறிவிப்பின்றி இரத்து செய்யப்படும்.
- உள்ளாட்சிக்கு தானமாக வழங்கப்பட்ட இடங்களை உள்ளாட்சியின் பெயருக்கு மாற்றி வருவாய்துறையின் மூலம் உட்பிரிவு செய்து அதற்கான விவரங்கள் பெறப்பட்ட பின்னரே உள்ளாட்சியால் மனைப்பிரிவிற்கு இறுதி ஒப்புதல் வழங்கப்பட வேண்டும்.
- ஒப்புதல் அளிக்கப்பட்ட மனைப்பிரிவு வரைபடத்தை எந்த வித மாற்றம் இன்றி மனைப்பிரிவு நுழைவாயிலில் 6 x 4 என்ற அளவிலான நிரந்தர தகவல்பலகை மூலம் பொதுமக்கள் பார்வைக்கு நிரந்தரமாக நிறுத்தப்பட வேண்டும்.
- இம்மனைப்பிரிவில் அமைபும் சாவையின் போக்கினை தடுக்கும் வகையில் கற்று கவர் எழுப்புதல் கூடாது.
- PWD - நிர்வாகத்துறை தடையின்மை சான்று எண் - க.எண்.வய.வ.அ3/156.ம.கோ-1265-13.2023 நாள்: 09.11.2023
- NHAI - தேசிய நெடுஞ்சாலை துறை தடையின்மை சான்று எண் - NHAI/PIU/NGL/NH-44/NOC/2024/176 நாள்: 25.01.2024 -ல் சாவையை ஒட்டி அமைந்துள்ள ஓடையில் சிறுபாலம் அமைப்பதற்கு தடையின்மை சான்று பெறப்பட்டுள்ளது.
- கட்டிடம் கட்ட தடை செய்யப்பட்ட பகுதியில் எந்தவித கட்டிடங்களும் கட்டக்கூடாது

ம.வ/ (திலி) /மா.ந.ஊ.அ.எண் - SWP/20 /2024

இணை இயக்குநர்
மாவட்ட நகர் ஊரமைப்பு அலுவலகம்
திருநெல்வேலி மாவட்டம்.