


செயல் அலுவலர்(பொ), நாரணம்மாள்புரம் பேரூராட்சி அவர்களின் கடிதம் ந.க.எண்: 44/2024 நாள்: 15.03.2024- ன் படி 7.10மீ அகல பேரூராட்சி சாலை அணுகு சாலையாக அமைவதாக சான்றளிக்கப்பட்டுள்ளது.

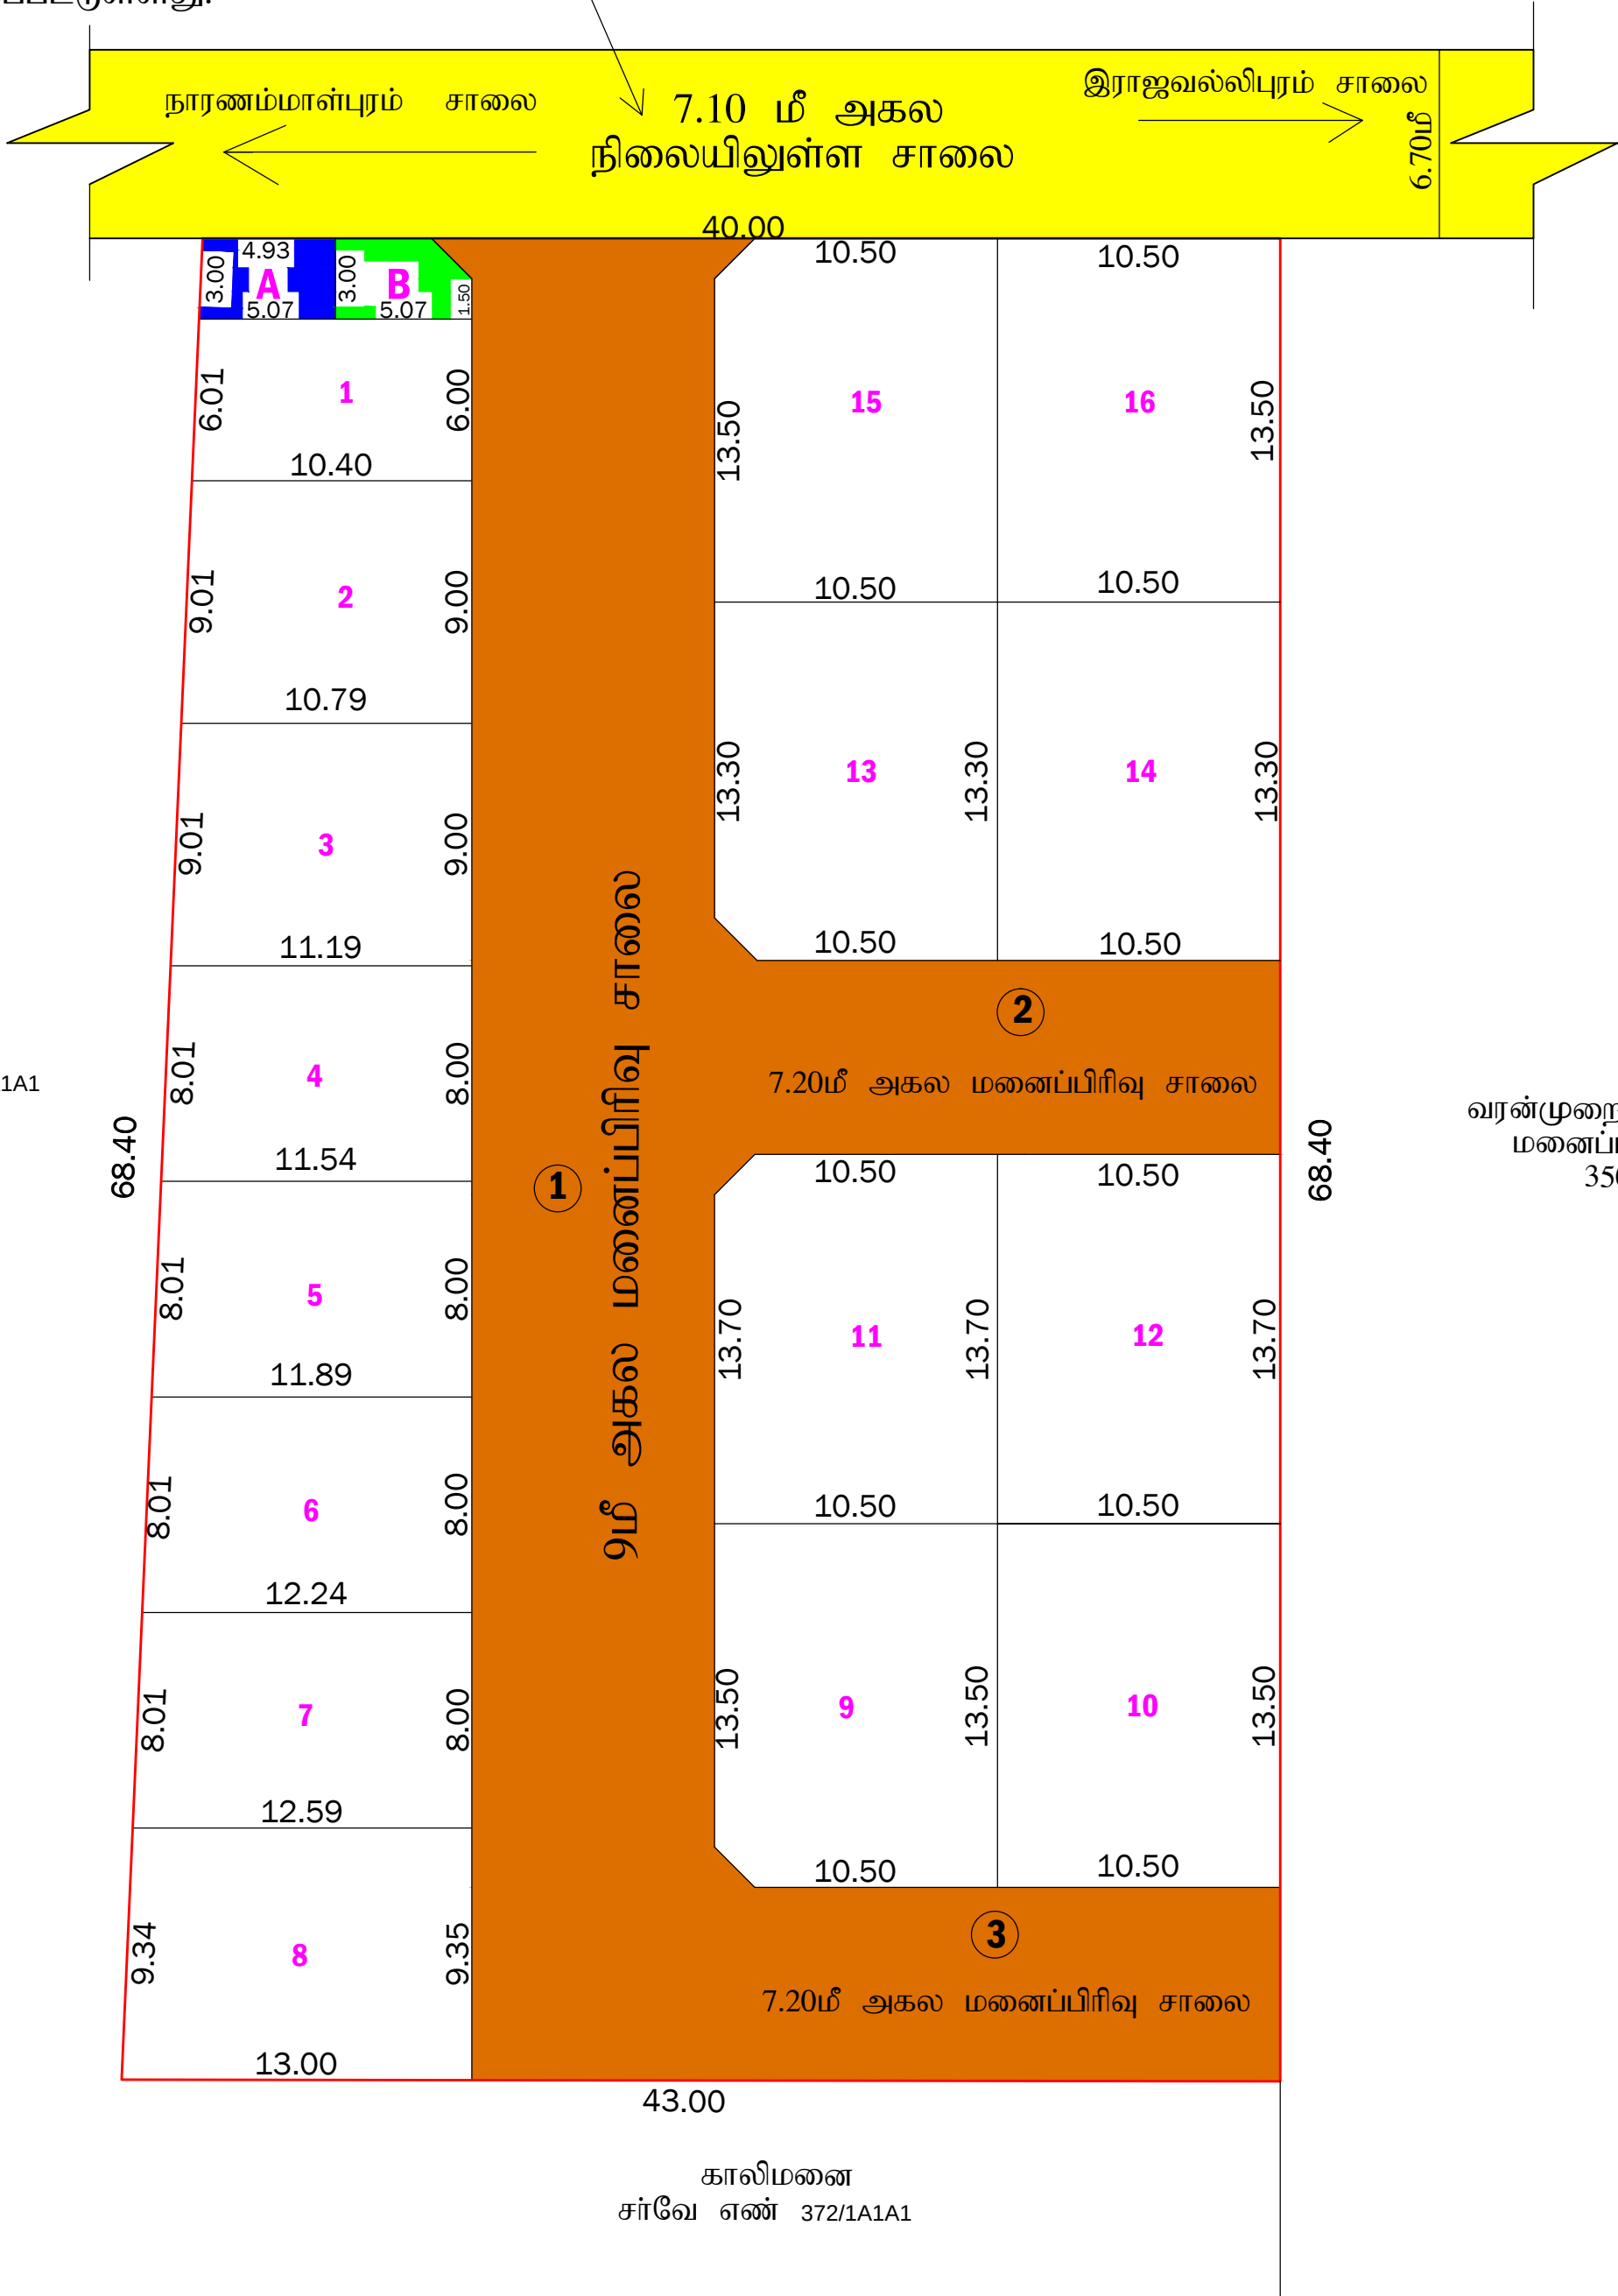

மாவட்ட நகர் ஊரமைத்

நாரணம்மாள்புரம் (



மனைப்பிரிவு வரைபடம்

திருநெல்வேலி மாவட்டம்

திருநெல்வேலி வட்டம்

நாரணம்மாள்புரம் பேரூராட்சி

நாரணம்மாள்புரம் பகுதி -I கிராமம், சர்வே 6

குடியிருப்பு மனைப்பிரிவிற்கான சாலை அமைப்பு வரைபடம்

அளவு: 1:100

Online Application NO: TSA4X3RF/2024

குறிப்பு:

மனைப்பிரிவு இடத்தின் பரப்பு : 2832.78 ச.மீ (70.00 சென்ட்)

உத்தேச மனைப்பிரிவு சாலை மற்றும் மூலை முடக்கு பரப்பு : 920.02 ச.மீ

மீத மனையின் பரப்பு : 1912.76 ச.மீ

பொது ஒதுக்கீடுகள்: திருநெல்வேலி மாநகராட்சிக்கு தானபத்திர ஆவண எண்: 1766/2024 நாள்: 03.05.2024 ஒப்படைப்பு செய்யப்பட்ட பகுதி

உத்தேச மனைப்பிரிவு சாலை மற்றும் மூலை முடக்கு பரப்பு : 920.02 ச.மீ

A.) மின்வாரியம் : 14.97 ச.மீ(0.78%)

B.) உள்ளாட்சி : 14.07 ச.மீ(0.73%)

மனைப்பிரிவு இடத்தின் எல்கை

நிலையிலுள்ள சாலை

நிபந்தனைகள்:

மூலைமுடக்கு - 7.0மீ மற்றும் 9.0 மீ சாலைகளுக்கு 1.50மீ x 1.50மீ

நிபந்தனைகள்:

1.அரசாணை (நிலை) எண் 134 நகராட்சி மற்றும் குடிநீர் வழங்கல் துறை நாள் 20.09.02 மற்றும் அரசாணை (நிலை) எண்: 181 வீட்டுவசதி மற்றும் நகர்புற வளர்ச்சி துறை நாள்:19.12.2020 இன் படி நில உரிமம் குறித்து உள்ளாட்சி உறுதி செய்து கொள்ள வேண்டும். மேலும் மனைப்பிரிவில் அமையும் சாலைகள், மூலைமுடக்கு மற்றும் பொது ஒதுக்கீடுகள் தானபத்திரம் மூலம் மனுதாரரால் உள்ளாட்சிக்கு ஒப்படைப்பு செய்யப்பட்ட வேண்டும்.

2.இம்மனைப்பிரிவுக்கு இறுதி ஒப்புதல் வழங்கும் முன் நில ஆர்ஜிதம் இல்லை எனவும் எந்தத் துறையாலும் நில ஆர்ஜித நடவடிக்கை எடுக்கப்படவில்லை எனவும் மற்றும் நில ஆர்ஜிதம் செய்துதரக்கோரி மாவட்ட வருவாய் அலுவலரிடமிருந்து உத்தேசங்கள் ஏதும் பெறப்படவில்லை எனவும் உள்ளாட்சி உறுதி செய்து கொள்ள வேண்டும்.

3.நில உரிமம் குறித்து சமர்ப்பிக்கப்பட்ட சான்றுகள் மற்றும் பரிசீலனைக்கு சமர்ப்பிக்கப்பட்ட ஆவணங்கள் சரியானவையல்ல என அறியப்பட்டால் அல்லது மனைப்பிரிவுக்கு தொழில்நுட்ப அனுமதி வழங்கியதால் பாதிப்பு ஏற்படக்கூடிய சூழ்நிலை ஏற்படின் மனைப்பிரிவுக்கு வழங்கப்பட்ட தொழில்நுட்ப ஒப்புதல் எவ்வித முன்னறிவிப்புமின்றி ரத்து செய்யப்படும்

ம.வ/மா.ந.ஊ.அ.திலி எண் : SWP/ 41/2024

இணை இயக்குநர்

மாவட்ட நகர் ஊரமைப்பு அலுவலகம்

திருநெல்வேலி