

ஸ்ரீ வெங்கடசலபதி கோவில்
சர்வே எண்:19/1


12.0மீ அகல நிலையிலுள்ள தார் சாலை
சர்வே எண்:19/2

சர்வே எண்:25/1E1

சர்வே எண்:25/1E2

சர்வே எண்:
25/1F2

10.40 5.80 4.40 10.40 10.30 10.30

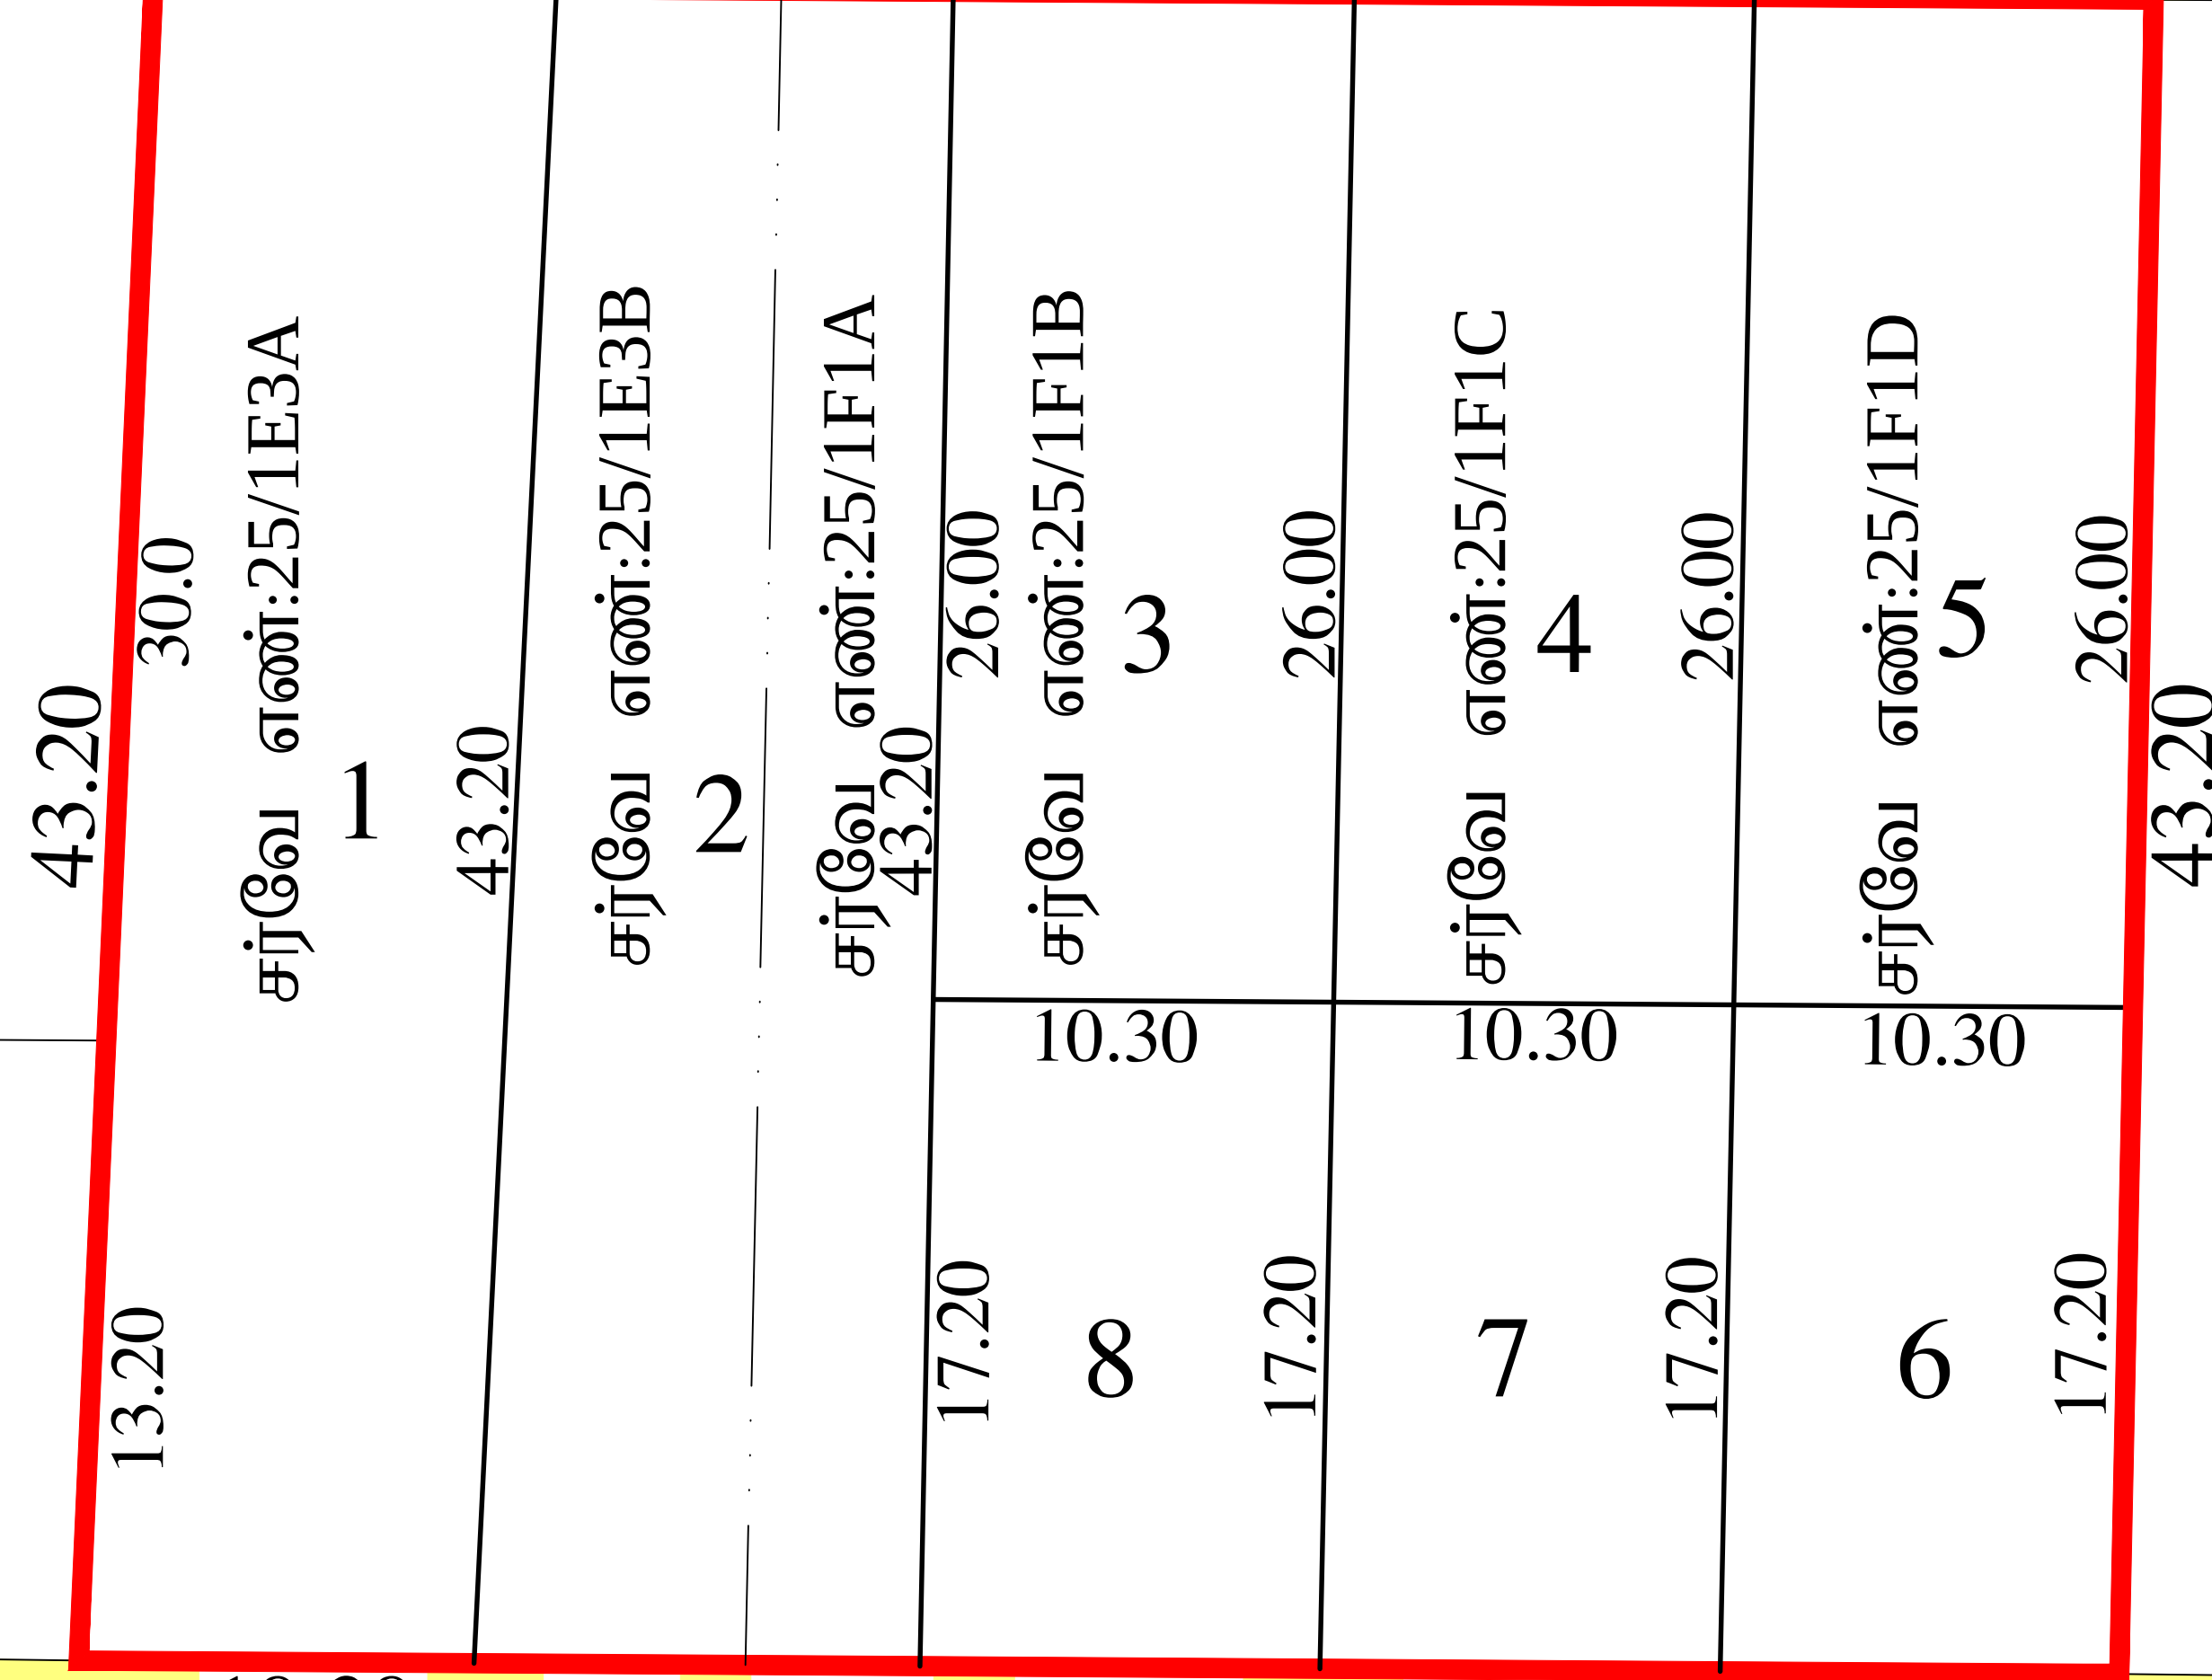

10.20 7.0 4.50 10.30 10.30 10.30

சர்வே எண்:25/2
12.0மீ அகல நிலையிலுள்ள தார் சாலை



மனை உட்பிரிவு வரைபடம்

திருநெல்வேலி மாவட்ட நகர் ஊரமைப்பு அலுவலகம்,
திருநெல்வேலி உள்ளூர் திட்டக்குழுமம்,
திருநெல்வேலி மாவட்டம், பாளையங்கோட்டை வட்டம்,
பாளையங்கோட்டை ஊராட்சி ஒன்றியம்,
பற்பகுளம் கிராமம், நொச்சிகுளம் ஊராட்சி,
சர்வே எண்: 25/1E3A,1E3B, 25/1F1A,1F1B,1F1C,1F1D - ல்
அமையும் குடியிருப்பு மனை உட்பிரிவின் தொழில்நுட்ப
ஒப்புதல் வரைபடம்
அளவு 1 : 400

இணையதள விண்ணப்ப எண்: 9BLBMEVA/2024

வ
↑

குறிப்பு:

மனை உட்பிரிவு இடத்தின் மொத்த பரப்பளவு:2200.00ச.மீ.(0.54ஏக்கர்)

கோரிய மனைகள் - 8
ஒதுக்கிய மனைகள் - 8

மனை உட்பிரிவு இடத்தின் எல்கை
நிலையிலுள்ள சாலை

பூங்கா ஒதுக்கீட்டிற்கு பதிலாக TNCDBR விதி-47(6)-ன்படி
பூங்கா பரப்புக்கு ஈடான அரசு வழிகாட்டு மதிப்பின்படி
கட்டணம் ரூ.87994- நாள்:23.07.2024-ல் அரசு கணக்கில்
செலுத்தப்பட்டுள்ளது.

நிபந்தனைகள்:

- அரசாணை (நிலை) எண்: 71 ஊரக வளர்ச்சி (ம) உள்ளாட்சித் துறை
நாள்: 16/8/2003 மற்றும் அரசாணை (நிலை) எண்: 181 வீட்டுவசதி மற்றும்
நகர்புறவளர்ச்சி துறை நாள்: 19/12/2020 - இன் படி நில உரிமம் குறித்து
உள்ளாட்சி உறுதி செய்து கொள்ள வேண்டும்.
- இம்மனை உட்பிரிவுக்கு இறுதி ஒப்புதல் வழங்கும் முன் நில ஆர்ஜிதம் ஏதும்
இல்லை எனவும் எந்த துறையாலும் நில ஆர்ஜித நடவடிக்கை
எடுக்கப்படவில்லை என்றும் மற்றும் நில ஆர்ஜிதம் செய்து தரக்கோரி மாவட்ட
வருவாய் அலுவலரிடமிருந்து உத்தேசங்கள் ஏதும் பெறப்படவில்லை என்றும்
உள்ளாட்சி உறுதி செய்து கொள்ள வேண்டும்.
- நில உரிமம் குறித்து சமர்ப்பிக்கப்பட்ட சான்றுகள் மற்றும் பரிசீலனைக்கு
சமர்ப்பிக்கப்பட்ட ஆவணங்கள் சரியானவையல்ல என அறியப்பட்டால் அல்லது
மனை உட்பிரிவிற்கு தொழில்நுட்ப ஒப்புதல் வழங்கியதால் பாதிப்பு
ஏற்படக்கூடிய சூழ்நிலை ஏற்படின் மனைப்பிரிவிற்கு வழங்கப்பட்ட தொழில்நுட்ப
ஒப்புதல் எந்தவித முன் அறிவிப்பும் இன்றி ரத்து செய்யப்படும்.

ம.வ. /தி.உ.தி.கு.எண்: SWP/67/2024
தி.அ/ம.வ. /தி.உ.தி.கு.எண்: SWP/85/2024

இணை இயக்குநர்/உறுப்பினர் செயலர்
மாவட்ட நகர் ஊரமைப்பு அலுவலகம்/
திருநெல்வேலி உள்ளூர் திட்டக்குழுமம்,
திருநெல்வேலி மாவட்டம்.