

மனை உட்பிரிவு வரைபடம்

மாவட்ட நகர் ஊரமைப்பு அலுவலகம்,
திருநெல்வேலி உள்நூர் திட்டக்குழுமம்,
திருநெல்வேலி மாநகராட்சி,
பாளையங்கோட்டை வட்டம்,
மேலப்பாளையம் வார்டு, மேலப்பாளையம் கிராமம், சர்வே எண் : 44/1A2CPart,
மேலப்பாளையம் விரிவு அபிவிருத்தி திட்டம் எண்:6,
புதிய சர்வே வார்டு:AR, பிளாக்: 19, நகர அளவை எண்: 14/2 & 14/68 -ல் அமையும்
உத்தேச குடியிருப்பு மனை உட்பிரிவின் தொழில்நுட்ப ஒப்புதல் வரைபடம்.

இணையதள விண்ணப்ப எண்: 77YULZC4 / 2024

அளவு திட்டம் :- 1:400



குறிப்புகள்:

மனைஉட்பிரிவு இடத்தின் மொத்த பரப்பளவு	=	1200.00 ச.மீ (0.301 ஏக்கர்)
மனைஉட்பிரிவு இடத்தின் எல்லை	=	
நிலையிலுள்ள சாலை	=	
கோரிய மனைகள்	=	8
ஒதுக்கிய மனைகள்	=	8

நிபந்தனைகள்:

- அரசாணை எண் ஃ34 நகராட்சி நிர்வாகம் (ம) குடிநீர் வழங்கல் துறை நான்: 20.09.2002 -ன் மற்றும் நகர்புற வளர்ச்சி துறை நான்:19.12.2020-ன் படி நில உரிமம் குறித்து மாநகராட்சி ஆணையாளர் உறுதி செய்து கொள்ள வேண்டும்.
- இம்மனை உட்பிரிவிற்கு உள்ளாட்சி இறுதி ஒப்புதல் அளிக்கும் முன் இடத்தினை எந்த துறையாலும் நில ஆர்ஜிதம் ஏதும் இல்லை எனவும் மற்றும் நில ஆர்ஜிதம் செய்து தரக்கோரி மாவட்ட வருவாய் அலுவலரிடமிருந்து உத்தேசங்கள் ஏதும் பெறப்படவில்லை என்றும் மாநகராட்சி ஆணையாளர் உறுதி செய்து கொள்ளப்பட வேண்டும்.
- இம்மனை உட்பிரிவு ஒப்புதலுக்காக சமர்ப்பிக்கப்பட்ட ஆவணங்கள் (ம) சான்றுகள் சரியானவையல்ல என அறியப்பட்டால் அல்லது இம்மனை உட்பிரிவிற்கு தொழில் நுட்ப ஒப்புதல் வழங்கியதில் பாதிப்பு ஏற்படக்கூடியதூற்றிலை ஏற்படின் இம்மனை உட்பிரிவிற்கு வழங்கப்பட்ட தொழில் நுட்ப ஒப்புதலானது எவ்வித முன்னறிவிப்பின்றிநகர் ஊரமைப்பு இயக்குநர் சென்னை, அவர்களால் ரத்து செய்யப்படும்.

ம.வ / தி.உ.தி.கு. எண் – SWP / 105 / 2024


தி.அ/ம.வ / தி.உ.தி.கு. எண் – SWP/149 / 2024

உறுப்பினர் செயலர் /இணை இயக்குநர்,
திருநெல்வேலி உள்நூர் திட்டக்குழுமம்/
மாவட்ட நகர் ஊரமைப்பு அலுவலகம்
திருநெல்வேலி

Approved Layout : LP/DTCP no: 1607/95

ந.அ.எண்:11/ 3

64.20m

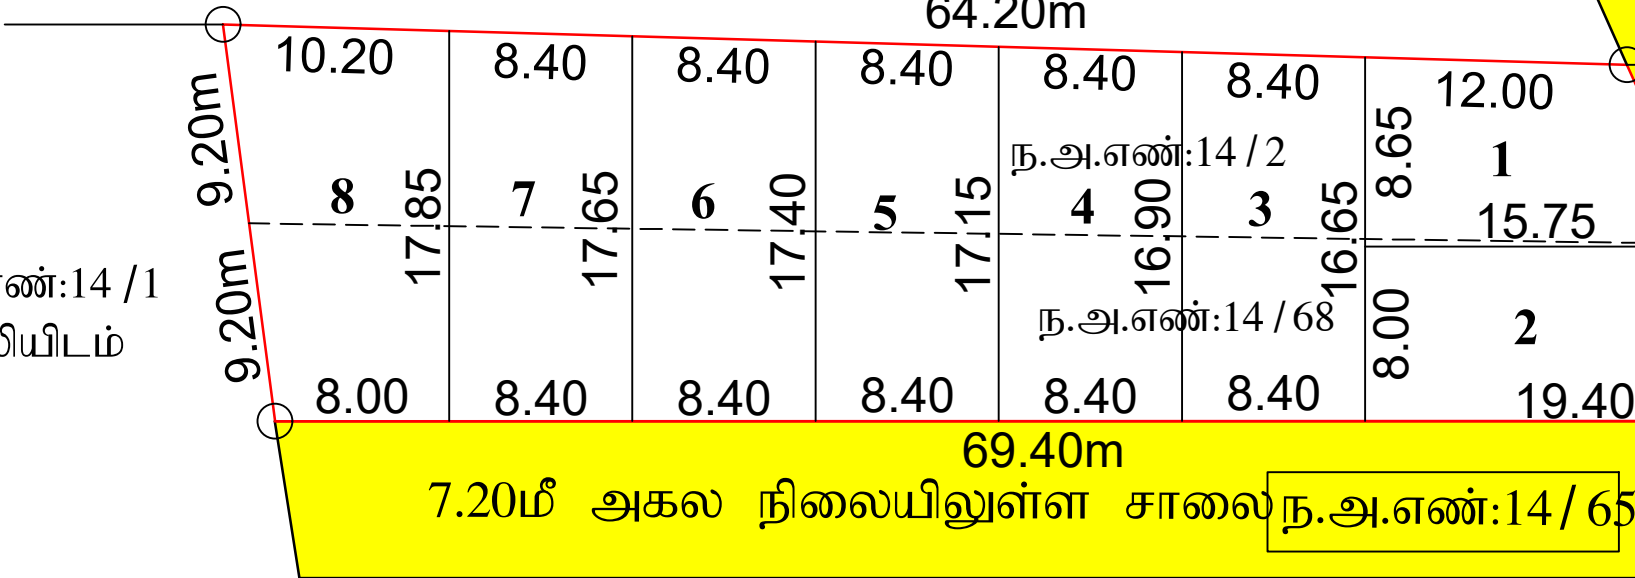

Approved Layout-

ம.வ / தி.உ.தி.கு எண்: swp/69/24

ந.அ.எண்:14 /3

