


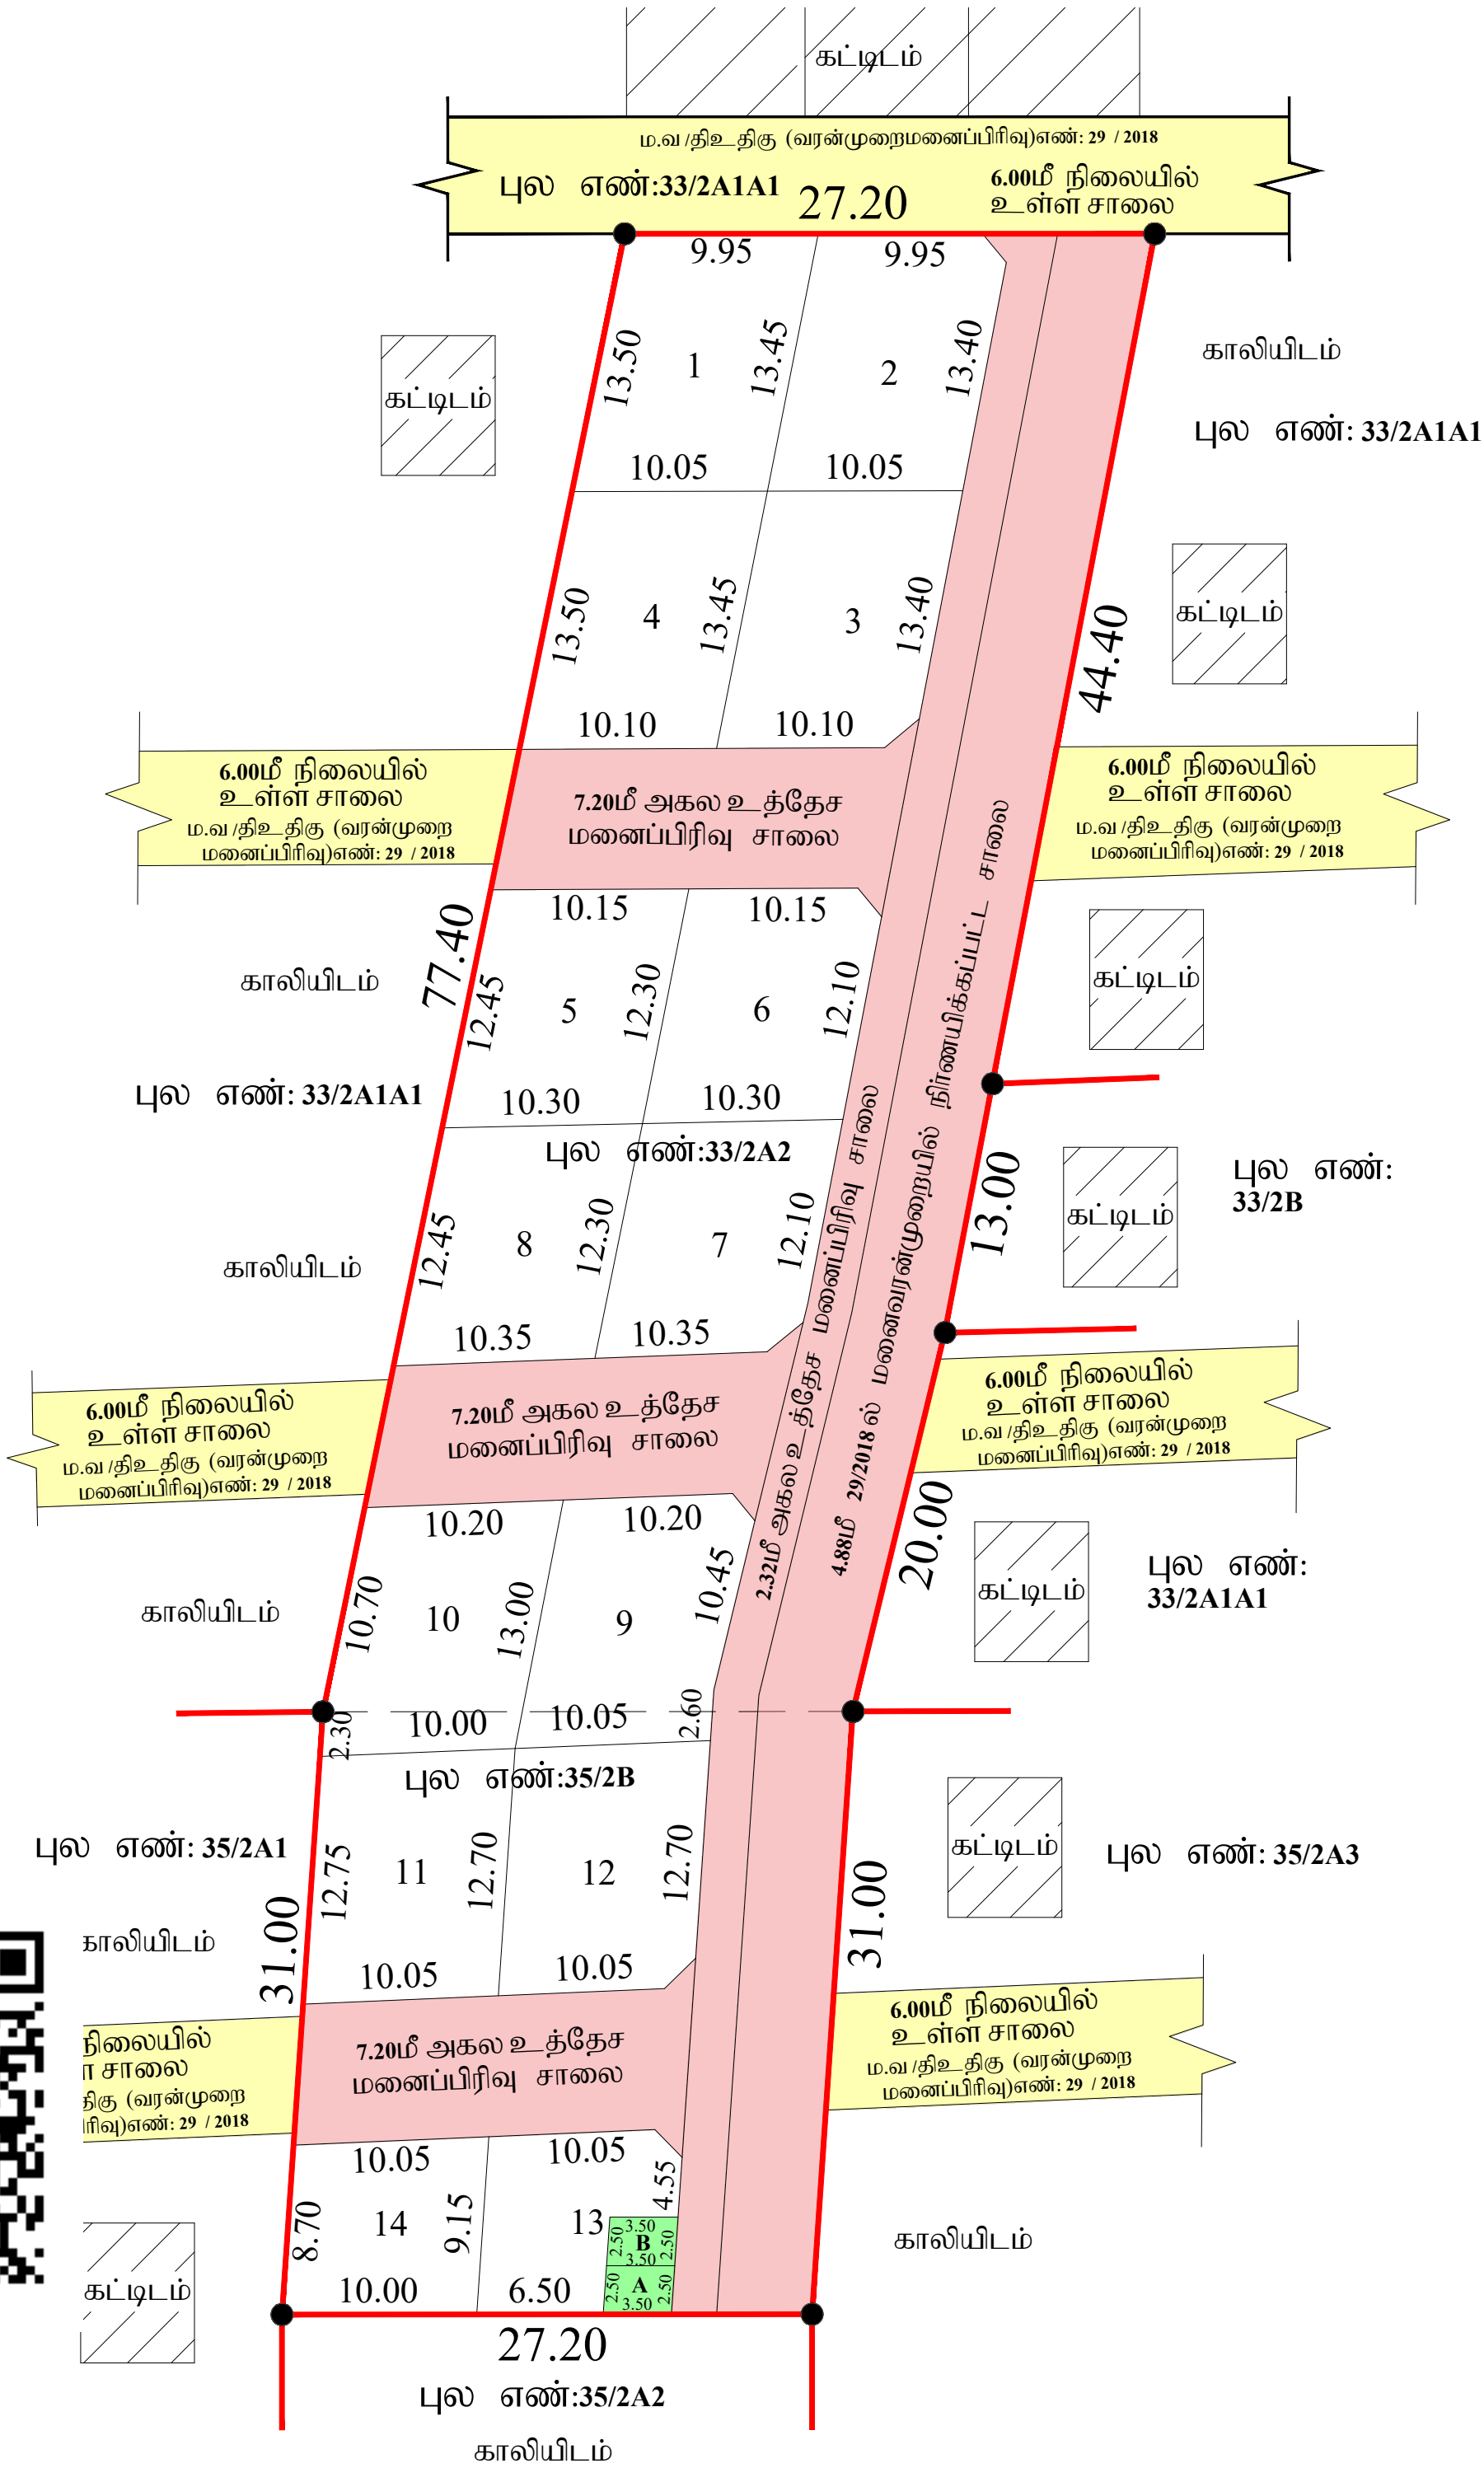

மனைப்பிரிவு வரைபடம்
மாவட்ட நகர் ஊரமைப்பு அலுவலகம்

திருநெல்வேலி மாவட்டம்
திருநெல்வேலி வட்டம்
மானூர் ஊராட்சி ஒன்றியம்
சுத்தமல்லி ஊராட்சி
சுத்தமல்லி கிராமம்

சர்வே எண்: 33/2A2, 35/2B -ல் அமையும்

குடியிருப்பு மனைப்பிரிவின் தொழில் நுட்ப ஒப்புதல் வரைபடம்.

அளவு -1:800

இணையதள விண்ணப்பம் எண்: 208933MV /2024

குறிப்பு:

மனைப்பிரிவு இடத்தின் பரப்பு - 2916.00 ச.மீ (0.72 ஏக்கர்)

உத்தேச சாலையின் பரப்பு - 697.48 ச.மீ

29/2018 ல் மனைவரன்முறையில்
நிர்ணயிக்கப்பட்ட சாலை - 528.99 ச.மீ

மீதமுள்ள பரப்பு 1689.53 ச.மீ

கோரிய மனைகள் - 14 எண்ணம்

ஒதுக்கிய மனைகள் - 14 எண்ணம்

மனைப்பிரிவின் இடத்தின் எல்கை	
நிலையில் உள்ள சாலை	
உத்தேச மனைப்பிரிவு சாலை	
29/2018 ல் மனைவரன்முறையில் நிர்ணயிக்கப்பட்ட சாலை	
நிலையில் உள்ள கட்டிடம்	

ஒதுக்கீடுகள்:

TNCDBR-2019 விதி 47(6)-ன் படி 168.95 ச.மீ பரப்பிற்கான அரசு வழிகாட்டி மதிப்புத் தொகை ரூ.2,50,890.00
நாள்:01.04.2025 அன்று அரசு கணக்கில் செலுத்தப்பட்டுள்ளது.

பொது ஒதுக்கீடுகள்:

தான பத்திரம் எண்: 1375/2025 நாள்: 10.03.2025 மூலம் உள்ளாட்சிக்கு ஒப்படைப்பு செய்யப்பட்ட பகுதிகள்:-

- உத்தேச மனைப்பிரிவு சாலை - 697.48 ச.மீ
- 29/2018 ல் மனைவரன்முறையில் நிர்ணயிக்கப்பட்ட சாலை - 528.99 ச.மீ
- பொது உபயோகம் - உள்ளாட்சி ஒதுக்கீடு (Local Body) (B) - 8.75 ச.மீ (0.52%)

தான பத்திரம் எண்: 1370/2025 நாள்: 10.03.2025 மூலம் TANGEDCO க்கு ஒப்படைப்பு செய்யப்பட்ட பகுதி:-

பொது உபயோகம் - TANGEDCO ஒதுக்கீடு (A) - 8.75 ச.மீ (0.52%)

நிபந்தனைகள்:

- அரசாணை நிலை எண்: 71 ஊரக வளர்ச்சி மற்றும் உள்ளாட்சித் துறை, நாள் :16.8.2003 மற்றும் அரசாணை நிலை எண் :181 வீட்டு வசதி மற்றும் நகர்புற வளர்ச்சி துறை நாள் : 9.12.2020 -ன் படி உள்ளாட்சியால் நில உரிமம் குறித்து சுத்தமல்லி ஊராட்சி மன்ற தலைவர் உறுதி செய்து கொள்ள வேண்டும். மேலும் சாலைகள் மூலை முடக்கு மற்றும் இதர பொது உபயோகம் தான பத்திரம் மூலம் மனுதாரரால் சுத்தமல்லி ஊராட்சிக்கு ஒப்படைப்பு செய்யப்பட்ட பகுதியினை, ஊராட்சி பெயரில் உட்பிரிவு செய்யப்பட வேண்டும்.
- இம்மனைப்பிரிவுக்கு இறுதி ஒப்புதல் வழங்கும் முன் நில ஆர்ஜிதம் ஏதும் இல்லை எனவும், எந்த துறையாலும் நில ஆர்ஜித நடவடிக்கை எடுக்கப்படவில்லை எனவும் மற்றும் நில ஆர்ஜிதம் செய்து தரக்கோரி மாவட்ட வருவாய் அலுவலரிடமிருந்து உத்தேசங்கள் ஏதும் பெறப்படவில்லை எனவும், சுத்தமல்லி ஊராட்சி மன்ற தலைவர் அவர்கள் உறுதி செய்து கொள்ள வேண்டும்.
- நில உரிமம் குறித்து சமர்ப்பிக்கப்பட்ட சான்றுகள் மற்றும் பரிசீலனைக்கு சமர்ப்பிக்கப்பட்ட ஆவணங்கள் சரியானவையல்ல என அறியப்பட்டால் அல்லது மனைப்பிரிவிற்கு தொழில்நுட்ப ஒப்புதல் வழங்கியதற்கு பாதிப்பு ஏற்படக்கூடிய சூழ்நிலை ஏற்படின், இம்மனைப்பிரிவிற்கு வழங்கப்பட்ட தொழில்நுட்ப ஒப்புதல் எவ்வித முன்னறிவிப்பும் இன்றி ரத்து செய்யப்படும்.

ம.வ/தி.உ..தி.கு எண் : SWP/31/2025	
தி.அ/ம.வ/தி.உ..தி.கு எண் : SWP/42/2025	

உறுப்பினர் செயலர்/இணை இயக்குநர்
திருநெல்வேலி உள்ளூர் திட்டக்குழுமம்
மாவட்ட நகர் ஊரமைப்பு அலுவலகம்
திருநெல்வேலி மாவட்டம்