


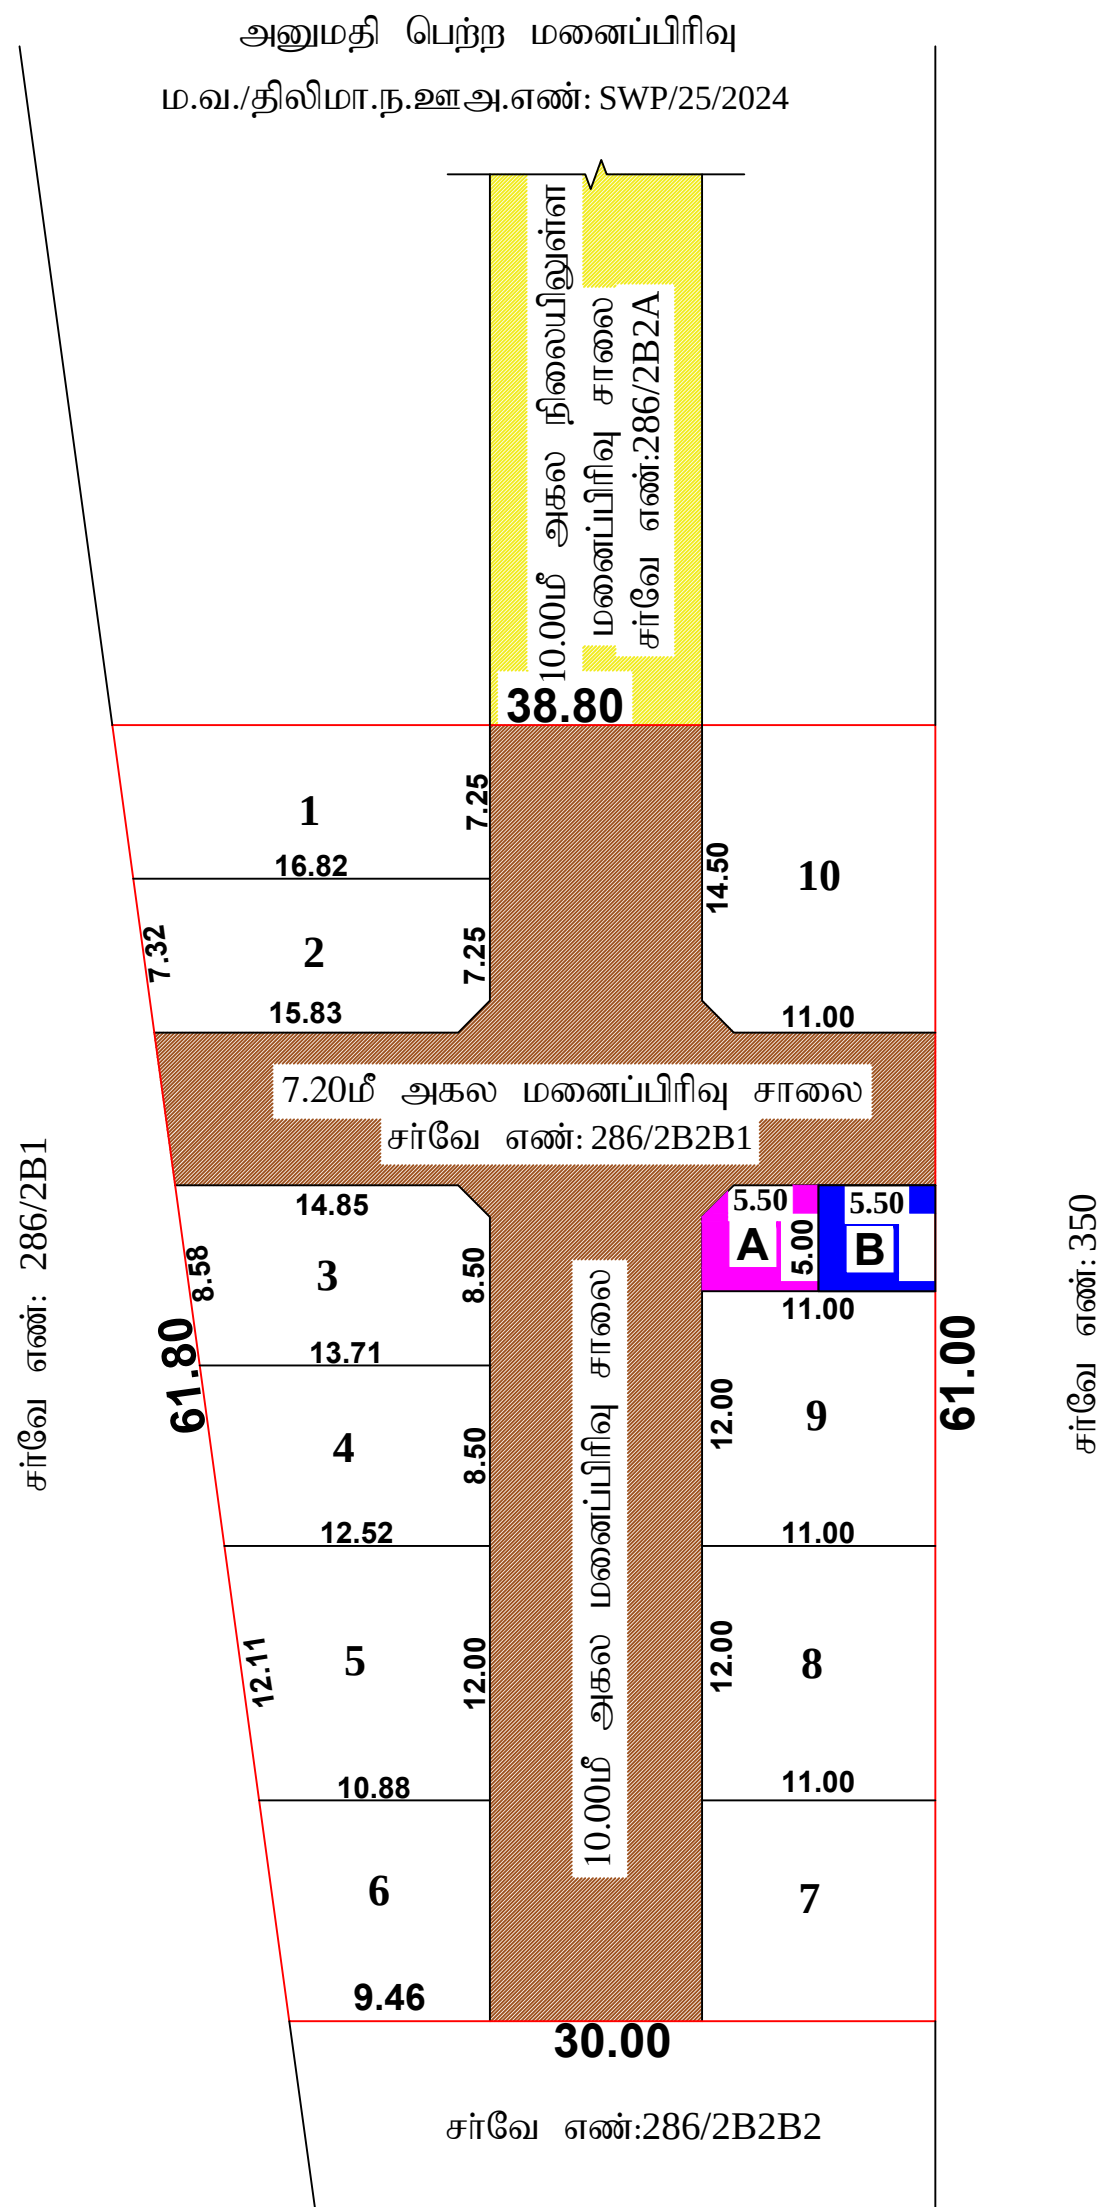

மனைப்பிரிவு வரைபடம்

மாவட்ட நகர் ஊரமைப்பு துறை அலுவலகம் - திருநெல்வேலி
திருநெல்வேலி மாவட்டம், திசையன்விளை வட்டம், இராதாபுரம்
ஊராட்சி ஒன்றியம், உவரி ஊராட்சி, கரைசுத்து உவரி கிராமம், நில
அளவை எண்: 286/2B2B1 - ல் அமையும் உத்தேச குடியிருப்பு
மணப்பிரிவு தொழில் நுட்ப ஒப்புதல் வரைபடம்.

(திட்டமில்லாத பகுதி)

இணையதள பதிவு எண்: Q0LF032C /2025/TCP

அளவு : 1 : 200

குறிப்புகள்:

மனைப்பிரிவு இடத்தின் மொத்த பரப்பளவு - 2105.00ச.மீ (52செண்டு)

உத்தேச மனைப்பிரிவு சாலை மற்றும் மூலை முடக்கு உட்பட - (c) 805.25 ச.மீ

மீதமுள்ள மணைப்பிரிவு இடத்தின் பரப்பளவு - 1299.75 ச.மீ

மனைப்பரிவு இடத்தின் எல்லை -

--

நிலையிலுள்ள சாலை -

உத்தேச மனைப்பிரிவு சாலை -

கோரிய மனைகளின் எண்ணிக்கை - 10 எண்ணம்

ஒதுக்கிய மனைகளின் எண்ணிக்கை - 10 எண்ணம்

பொது ஒதுக்கீடு:-

TNCDBR - 2019 விதி 47(6) மற்றும் சுற்றறிக்கை கடிதம் 4367/2019/BA2 நாள் :

05.02.2020-ன் படி பூங்கா பரப்பு 129.97ச.மீ பரப்பிற்கான அரசு வழிகாட்டி

மதிப்புத்தொகை ரூ.6758/- நாள்:28.03.2025 அன்று அரசு கணக்கில்

செலுத்தப்பட்டுள்ளது.

I) தானப்பத்திரம் எண்:873/2025 நாள்:22.03.2025-இன் மூலம் கரைசத்து உவரி

ஊராட்சிக்கு ஒப்படைப்பு செய்யப்பட்ட பகுதிகள்.

1) மனைப்பிரிவு சாலை மற்றும் மூலை முடக்கு பரப்பு - 805.25 ச.மீ

2) பொது உபயோகம் (A) (உள்ளாட்சி உபயோகம்) - 27.50 ச.மீ (2.12%)

II) தானப்பத்திரம் எண்:874/2025 நாள்:22.03.2025-இன் மூலம் தமிழ்நாடு மின்சார வாரியம் (TANGEDCO)-க்கு ஒப்படைப்பு செய்யப்பட்ட பகுதி.

1) பொது உபயோகம் (B)(TANGEDCO) - 27.50 ச.மீ (2.12%)

மூலை முடக்கு

மூலை முடக்கு: 7.20மீ - 12.00மீ அகல சாலை வரை 1.50மீ x 1.50மீ விடப்பட வேண்டும்.

நிபந்தனைகள்:

1) அரசாணை எண்:71 ஊரக வளர்ச்சி (ம) உள்ளாட்சி துறை நாள்:16.08.2003 (ம) அரசாணை எண்:181 வீட்டுவசதி துறை மற்றும் நகர்ப்புற வளர்ச்சித் துறை நாள்: 19.12.2024-ன் படி மனுதாரரது நில உரிமம் குறித்து தலைவர், உவரி உள்ளாட்சி நிர்வாகம் உறுதி செய்து கொள்ளப்பட வேண்டும்.

2) அரசாணை எண்:181 மற்றும் 141 வீட்டுவசதி மற்றும் நகர்ப்புற வளர்ச்சித்துறை நாள் 09.12.2020 மற்றும் 16.07.2022 -ன் படி மனைப்பரிசீலில் உள்ள சாலைகள், மூலை முடக்கு மற்றும் பொது உபயோக பகுதிகள் யாவும் தலைவர், உவரி ஊராட்சிக்கு தானப்பத்திரம் நலம் ஒப்படைப்பு செய்யப்பட்டுள்ளது. மேலும் மேற்படி அரசாணையின்படி உள்ளாட்சி தொடர் நடவடிக்கை மேற்கொள்ளப்பட வேண்டும்.

3) உள்ளடக்கிக்கு தானமாக வழங்கப்பட்ட இடங்களை உள்ளடக்கியின் பெயருக்கு மாற்றி வருவாய்துறையின் மூலம் உட்பிரிவு செய்து அதற்கான விவரங்கள் பெறப்பட்ட பின்னரே உள்ளடக்கியால் மனைப்பிரிவிற்கு இறுதி ஒப்புதல் வழங்கப்பட வேண்டும்.

4) இம்மனைப்பிரிவு ஒப்புதலுக்காக சமர்ப்பிக்கப்பட்ட ஆவணங்கள் (ம) சான்றுகள் சரியானவையல்ல என அறியப்பட்டால் அல்லது இம்மனைப்பிரிவிற்கு தொழில் நுட்ப ஒப்புதல் வழங்கியதில் பாதிப்பு ஏற்படக்கூடிய சூழ்நிலை ஏற்படின் இம்மனைப்பிரிவிற்கு வழங்கப்பட்ட தொழில் நுட்ப ஒப்புதலானது எவ்வித முன்னறிவிப்பின்றி இரத்து செய்யப்படும்.

5) இம்மனைப்பிரிவிற்கு உள்ளாட்சி இறுதி ஒப்புதல் அளிக்கும் முன் இடத்தினை எந்தத் துறையாலும் நில ஆர்ஜித நடவடிக்கை மேற்கொள்ளப்படவில்லை என்றும், எத்துறைக்காகவும் நில ஆர்ஜிதப் பட்டியல் மாவட்ட வருவாய் அலுவலருக்கு அனுப்பவில்லை என்றும் உள்ளாட்சி இறுதி செய்து கொள்ளப்பட வேண்டும்.

6) ஒப்புதல் அளிக்கப்பட்ட மனைப்பிரிவு வரைபடத்தை எந்தவித மாற்றம் இன்றி மனைப்பிரிவு நுழைவாயிலில் 6'x4' என்ற அளவிலான நிரந்தர தகவல் பலகை மூலம் பொது மக்கள் பார்வைக்கு நிரந்தரமாக நிறுத்தப்பட வேண்டும்.

7) இம்மனைப்பிரிவில் அமையும் சாலையின் போக்கினை தடுக்கும் வகையில் சுற்று சுவர் எழுப்புதல் கூடாது.

ம.வ./திலிமா.ந.ஊஅ.எண்: 30 /2025

இணை இயக்குநர்
மாவட்ட நகர் ஊரமைப்பு அலுவலகம்
திருநெல்வேலி மாவட்டம்