


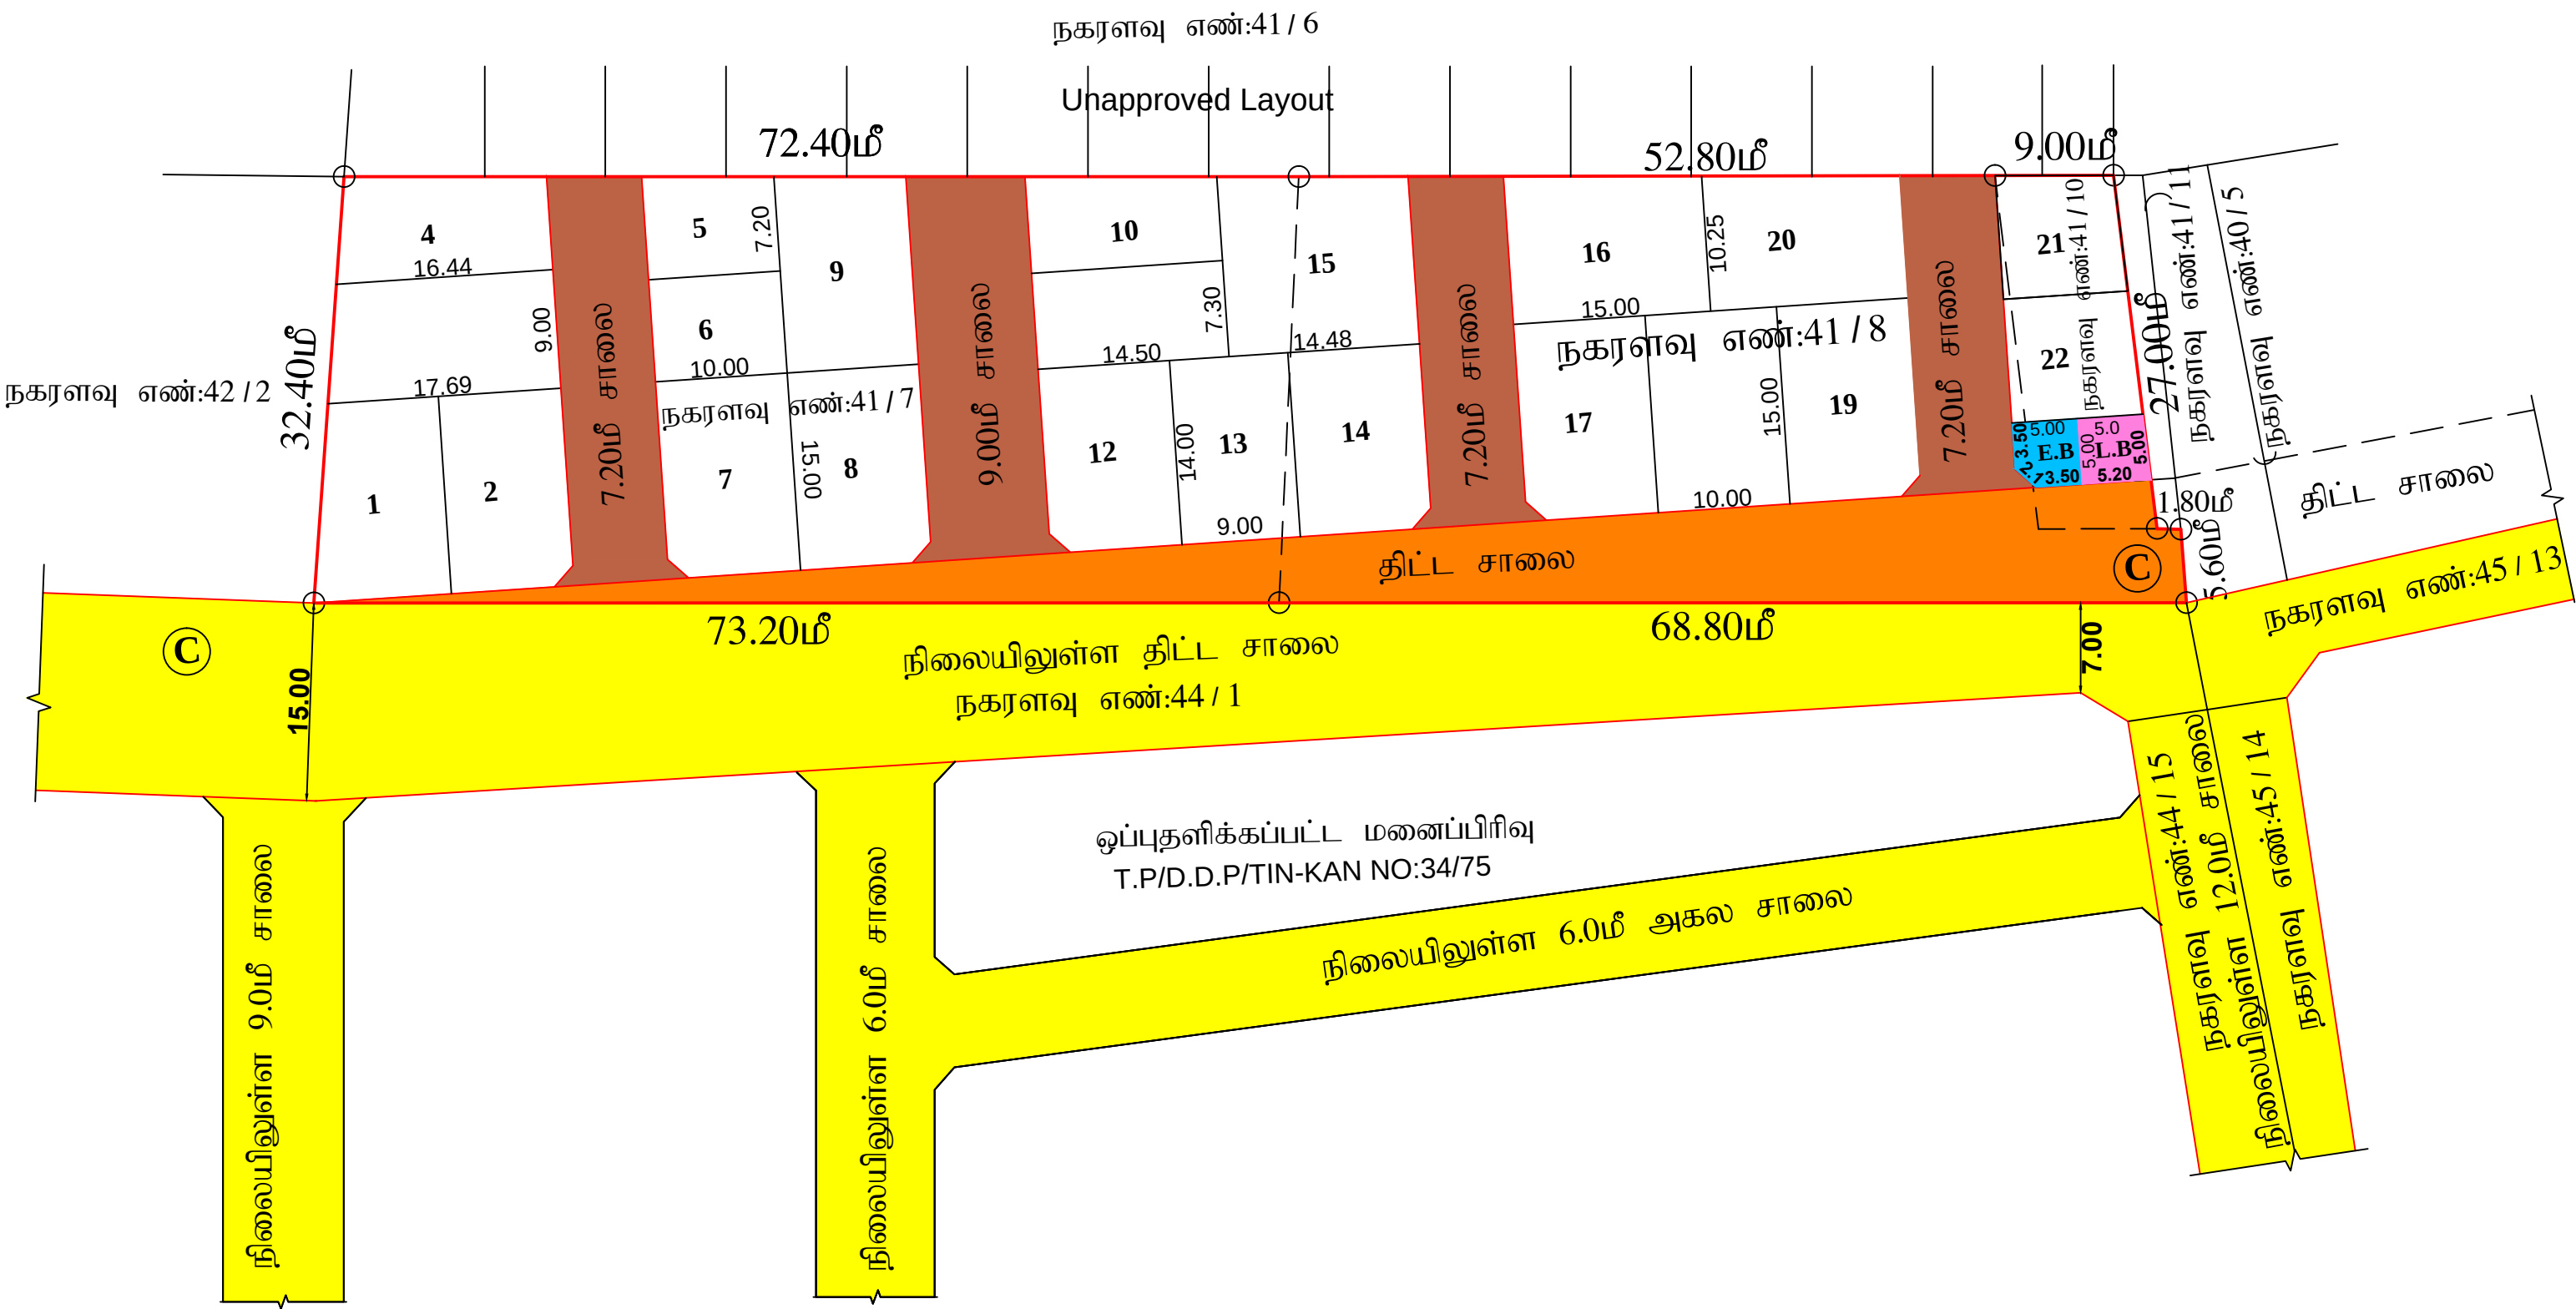

மாவட்ட நகர் ஊரமைப்பு அலுவலகம்- திருநெல்வேலி மாவட்டம் திருநெல்வேலி உள்ளூர் திட்டக்குழுமம்		
திருநெல்வேலி மாநகராட்சி, திருநெல்வேலி வார்டு, சுத்தமல்லி விரிவு அபிவிருத்தி திட்டம் எண்-2, சர்வே எண்கள்:827/2பி மற்றும் 827/2சி பாகம், சுத்தமல்லி கிராமம், புதிய டவுண் வார்டு எண்:T, பிளாக் எண்:2, புதிய நகரளவை எண்: 41/7, 41/8 மற்றும் 41/10 -இல் அமையும் உத்தேச குடியிருப்பு மனைப்பிரிவிற்கான தொழில் நுட்ப ஒப்புதல் வரைபடம்.		
(திட்ட பகுதி)		
ONLINE APPLICATION NO: C3PVPTC5	அளவு : 1:400	வ
குறிப்புகள்: மனைப்பிரிவு இடத்தின் பரப்பளவு - 4446.00 ச.மீ (1.10 ஏக்கர்) மனைப்பிரிவு உத்தேச சாலையின் பரப்பளவு } - 855.27 ச.மீ மூலை முடக்கு உட்பட உத்தேச திட்ட சாலையின் பரப்பளவு - 664.86 ச.மீ மீதமுள்ள மனைப்பிரிவு இடத்தின் பரப்பளவு - 2925.87 ச.மீ மனைப்பிரிவு இடத்தின் எல்லை - நிலையிலுள்ள சாலை - மனைப்பிரிவு உத்தேச சாலை - உத்தேச திட்ட சாலை - கோரிய மனைகளின் எண்ணிக்கை - 22 எண்ணம் ஒதுக்கிய மனைகளின் எண்ணிக்கை - 22 எண்ணம்		
பொது ஒதுக்கீடுகள்: I) 1) TNCD BR-2019 விதி 47(6) மற்றும் நகர் ஊரமைப்பு இயக்குநர் சென்னை அவர்களின் சுற்றுறிக்கை கடிதம் ந.க.எண்:4367 /2019/BA2,நாள்:15.02.2020-ன் படி பூங்கா பரப்பு 293.0 ச.மீ-க்கான அரசு வழிகாட்டி மதிப்பின்படி ரூ.362824 நாள்:02-12-2025 அரசு கணக்கில் செலுத்தப்பட்டுள்ளது. (திருநெல்வேலி மாநகராட்சிக்கு தான பத்திரம் ஆவண எண்:6808 /2025, நாள்:20-11-2025 மூலம் ஒப்படைப்பு செய்யப்பட்டவை) 2) உத்தேச திட்ட சாலையின் பரப்பு - 664.86ச.மீ 3) மனைப்பிரிவு உத்தேச சாலையின் பரப்பு, மற்றும் மூலை முடக்குகளின் பரப்பு - 855.27ச.மீ 4) உள்ளாட்சி உபயோகத்திற்கு Puplic Purpose (A) - 25.00ச.மீ (0.85%) II) (TANGEDCO)-க்கு தானப்பத்திரம் ஆவண எண்:6806 /2025, நாள்:20-11-2025 மூலம் ஒப்படைப்பு செய்யப்பட்டவை) Puplic Purpose (B) - 23.89ச.மீ (0.82%)		
மூலை முடக்கு 12.00மீ அகலச்சாலைகள் வரை 1.50மீ X 1.50மீ விடப்பட வேண்டும்.		
நிபந்தனைகள்: 1. அரசாணை நிலை எண் : 134-ன் நகராட்சி நிர்வாக மற்றும் குடிநீர் வழங்கல் துறை நாள் 20.9.2002 மற்றும் அரசாணை நிலை எண் : 181-ன் விட்டு வசதி மற்றும் நகர்புற வளாச்சி துறை நாள் 19-12-2020-ன் படி உள்ளாட்சியால் நில உரிமம் குறித்து மாநகராட்சி ஆணையாளர் உறுதி செய்து கொள்ள வேண்டும். மேலும் சாலைகள், மூலை முடக்கு மற்றும் இதர பொது ஒதுக்கீடுகள் தானபத்திரம் மூலம் மனுதாரரால் திருநெல்வேலி மாநகராட்சிக்கு ஒப்படைப்பு செய்யப்பட வேண்டும். 2. இம்மனைப்பிரிவுக்கு இறுதி ஒப்புதல் வழங்கும்முன் நில ஆர்ஜிதம் ஏதும் இல்லை எனவும், எந்தத் துறையாலும் நில ஆர்ஜித நடவடிக்கை எடுக்கப்படவில்லை எனவும், நில ஆர்ஜிதம் செய்து தரக்கோரி மாவட்ட வருவாய் அலுவலரிடமிருந்து உத்தேசங்கள் ஏதும் பெறப்படவில்லை எனவும், மாநகராட்சி ஆணையாளர் அவர்கள் உறுதி செய்து கொள்ள வேண்டும். 3. நில உரிமம் குறித்து சமர்ப்பிக்கப்பட்ட சான்றுகள் மற்றும் பரிசீலனைக்கு சமர்ப்பிக்கப்பட்ட ஆவணங்கள் சரியானவையல்ல என அறியப்பட்டால் அல்லது மனைப்பிரிவிற்கு தொழில்நுட்ப ஒப்புதல் வழங்கியதால் பாதிப்பு ஏற்படக்கூடிய சூழ்நிலை ஏற்படின், இம்மனைப்பிரிவிற்கு வழங்கப்பட்ட தொழில்நுட்ப ஒப்புதல் எவ்வித முன் அறிவிப்பும் இன்றி ரத்து செய்யப்படும். 4. ஒப்புதல் அளிக்கப்பட்ட மனைப்பிரிவு வரைபடத்தை எந்த வித மாற்றம் இன்றி மனைப்பிரிவு நுழைவுவாயிலில் 6 x 4 என்ற அளவிலான நிரந்தர தகவல்பலகை மூலம் பொது மக்கள் பார்வைக்கு நிரந்தரமாக நிறுத்தப்பட வேண்டும், 5. இம்மனைப்பிரிவில் அமையும் சாலையின் போக்கினை தடுக்கும் வகையில் சுற்று கவர் எழுப்புதல் கூடாது.		
ம.வ/திஉதிகு எண் - SWP/133 / 2025 தி.அ/திஉதிகு எண் - SWP/180 / 2025		
உறுப்பினர் செயலர் / இணை இயக்குநர் / திருநெல்வேலி உள்ளூர் திட்டக்குழுமம் மாவட்ட நகர் ஊரமைப்பு அலுவலகம் திருநெல்வேலி மாவட்டம்		