


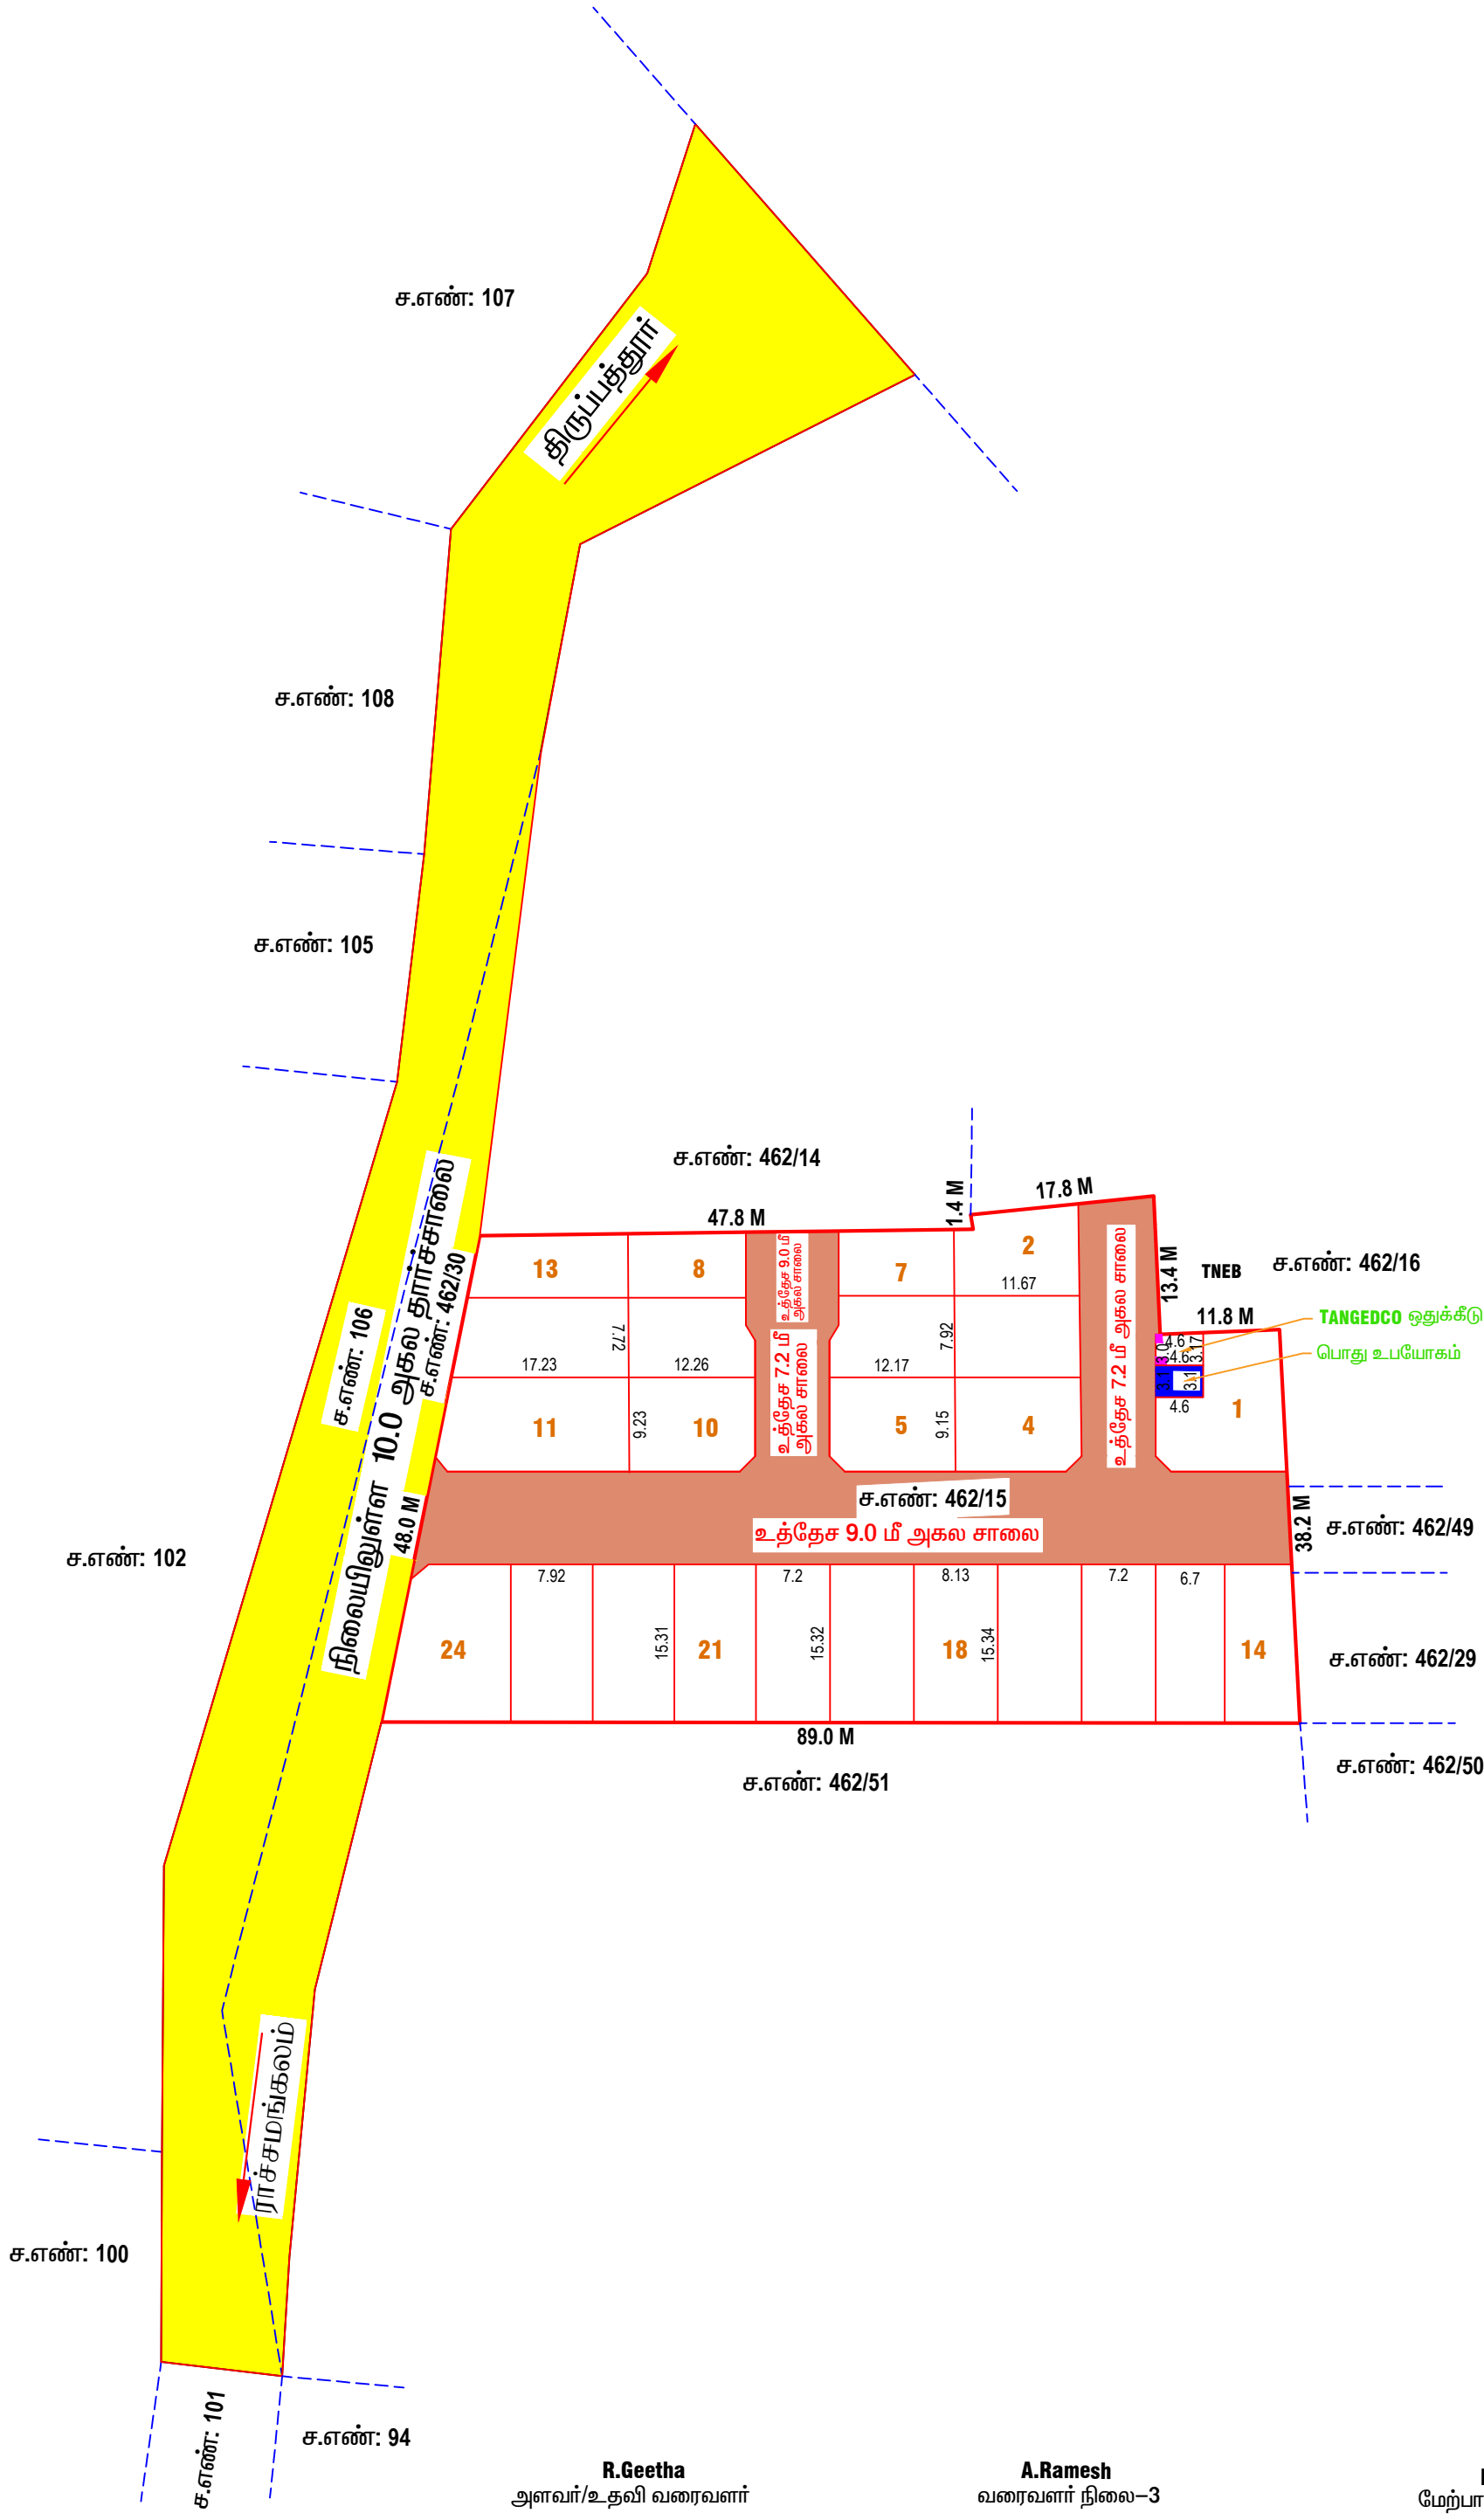

மாவட்டம் நகர் ஊரமைப்பு அலுவலகம்		
திருப்பத்தூர் மாவட்டம்		
வெங்களாபுரம் ஊராட்சி/கிராமம்		
திருப்பத்தூர் மாவட்டம் / திருப்பத்தூர் வட்டம் /கந்திலி ஊராட்சி ஒன்றியம், வெங்களாபுரம் ஊராட்சி/கிராமம், சர்வே எண்: 462/15 –ல் அமையும் குடியிருப்பு மனைப்பிரிவிற்கான		
தொழில்நுட்ப ஒப்புதல் வரைபடம்.		
கோப்பு எண்	: THP / 5IVM1XLA / 55126	வ
Online Registration No	: THP/ 5IVM1XLA / 2025	
அளவு	: 1 : 400 (மில்லிமீட்டர் = 0.04 மீட்டர்)	
குறிப்புகள் :		
மனைப்பிரிவின் மொத்த பரப்பு : 3900.00 ச.மீ. (அ) 0.96 டீ ஏக்கர் (பட்டா, பத்திரம் மற்றும் வரைபடத்தின் –ன் படி பரப்பு விபரம்)		
1.சாலையின் பரப்பளவு மற்றும் மூலை முடக்குகளின் பரப்புளவு	: 1138.68 ச.மீ. (29.0 %)	
2.மனைப்பிரிவு சாலை போக மீதம் உள்ள பரப்பு	: 2761.32 ச.மீ. (71.0 %)	
3.மனைப்பிரிவின் எல்லை	:	
4.உத்தேச சாலை	:	
5.நிலையிலுள்ள சாலை	:	
6.கோரிய மனைகள்	: 24 எண்கள்	
7.ஒதுக்கிய மனைகள்	: 24 எண்கள்	
பொது ஒதுக்கீடு : உள்ளாட்சிக்கு தானமாக ஒப்படைப்பு செய்யப்பட்டுள்ளது		
உத்தேச சாலைகள் மற்றும் மூலை முடக்குகளின் பரப்புளவு : 1138.68 ச.மீ. - 29.0 %		
சாலையின் மூலை முடக்கு 7.20 மீ முதல் 12.00 மீ வரை : 150 மீ x 150 மீ		
(TNCD & BR 2019 விதி எண்-47(8)-ன் படி உள்ளாட்சி (ம) –க்கு தானமாக ஒப்படைக்க வேண்டிய-1% ஒதுக்கீடு ஒப்படைப்பு செய்யப்பட்டுள்ளது)		
1.உள்ளாட்சிக்காக பொது உபயோக ஒதுக்கீட்டின் பரப்பளவு	: 14.26 ச.மீ. - 0.51 %	
2.தமிழ்நாடு மின் உற்பத்தி மற்றும் பகீர்மான கழகத்திற்கான ஒதுக்கீட்டின் பரப்பளவு (TANGEDCO)(B)	: 14.20 ச.மீ. - 0.51 %	
II.திபந்தனைகள் :		
1. அரசாணை எண்:18,த.தி.(ம)கு.வந.ப.ப.1)துறை நாள்:04.02.2019, அரசாணை எண்:16 த.தி.(ம)கு.வந.ப.ப.1)துறை நாள்:31.01.2020-ன்படிமும் மற்றும் நகர் ஊரமைப்பு இயக்குநர், சென்னை அனீக்களது கீற்றர்க்கை ந.க.எண்:4367/2019-பிஎ. நாள்:05.02.2020 மற்றும் அரசாணை எண்.181, விடும் வசதி மற்றும் நகர்ப்புற வளர்ச்சித்துறை. நாள்.09.12.2020-ன்படி உத்தேச மனைப்பிரிவில் அமையும் மனைப்பிரிவு சாலை, பொது உபயோக ஒதுக்கீடு மற்றும் தமிழ்நாடு மின் உற்பத்தி மற்றும் பகீர்மான கழகம் உபயோக ஒதுக்கீடு ஆகியவை தானமாக உள்ளாட்சிக்கு ஒப்படைக்கப்பட்டுள்ளது. மேலும் மேற்காண் அரசாணைகளின் படி உத்தேச சாலைகளை நிர்வாக அதிகாரியால் நிர்ணயிக்கப்படும். மட்டத்திற்கும், அகலத்திற்கும் தான் சாலைவாகவும், தேவையான அடிப்படை வசதிகளை இடத்தில் மனைப்பிரிவு உரிமையாளரால் அமைக்கப்பட்ட பின் அதனை உள்ளாட்சியால் உறுதி செய்து கொண்டு மனைப்பிரிவிற்கு இறுதி ஒப்புதல் உள்ளாட்சியால் வழங்கப்பட வேண்டும். 2.இம்மனைப்பிரிவுக்கு உள்ளாட்சியால் இறுதி ஒப்புதல் வழங்கும் முன் இடத்தில் எவ்வித நில ஆர்ஜித நடவடிக்கையும் இல்லை என்பதையும் எந்த துறைக்காகவும் நில ஆர்ஜித பட்டியல் மாவட்ட வுளவர் அலுவலரால் பெறப்படவில்லை என்பதையும் உள்ளாட்சி உறுதி செய்து கொள்ள வேண்டும்'. 3. நிலஉரிமம் குறித்து வழங்கப்பட்ட சான்றுகள் மற்றும் பரிசீலனைக்கு சமர்ப்பிக்கப்பட்ட ஆவணங்கள் சரியானவை அல்ல என அறிவிக்கப்பட்டால் அல்லது மனைப்பிரிவுக்கு தொழில்நுட்ப ஒப்புதல் வழங்கியதால் பாதிப்பு ஏற்படக்கூடிய சூழ்நிலை ஏற்படும் மனைப்பிரிவிற்கு வழங்கப்பட்ட தொழில்நுட்ப ஒப்புதல் எவ்வித முன்னறிவிப்பின்றி நகர் ஊரமைப்பு இயக்குநர், சென்னை அவர்களால் இரத்து செய்யப்படும். 4. நிற்பனைக்குண்டான மனைகளை நிற்பனை செய்யும்போது இவ்வானவின் நகலோடு நகர் ஊரமைப்புத்துறை ஒப்புதல் அளிக்கப்பட்ட வரைபடங்களையும் மனை வங்குபவர்களுக்கு கட்டாயம் வழங்கப்பட வேண்டும். 5. நகர் ஊரமைப்புத்துறை சட்டப்பூர்வமாக தொழில்நுட்ப அனுமதி அளிப்பதன் முன்பு விண்ணப்பதாரரின் பெயரில் உள்ள நிலஉரிமையை உறுதிப்படுத்தவில்லை தொழில்நுட்ப அனுமதி/திட்ட அனுமதி அளிப்பதற்கு முன்பு விண்ணப்பதாரரின் விண்ணப்பத்துடன் சமர்ப்பித்த ஆவணங்களில் கிரயப்பத்திரம், குத்தகை பத்திரம், பட்டா, தானப்பத்திரம், பொது அதிகார பத்திரம் மேலும் பல விண்ணப்பதாரர் வளர்ச்சி செய்ய உரிமை உள்ளதா என்று பார்க்கப்படுகிறது. சொத்தினை வாங்க விடும்படி எந்த நபரும் விண்ணப்பதாரருக்கு சொத்தின்மீது உள்ள உரிமை குறித்து தனியாக உறுதிப்படுத்திக் கொள்ள வேண்டும். மேலும் அதன் மேல் வேறு யாரேனும் தனி நபர் உரிமை கோரினால் அவர்கள் அதனை பொருத்தமான தகுதியுள்ள நீதிமன்றத்தின் முன் தீர்த்துக்கொள்ளலாம். இதனை குடிவு செய்ய நகர் ஊரமைப்புத்துறை பொருத்தமான அமையு அல்ல. 6. நீதிமன்ற வழக்குகள் ஏதேனும் நிலுவையில் இருப்பின் இத்துறையின் மனைப்பிரிவு அனுமதி செலுத்தக்கூடாது. 7. ஒப்புதல் அளிக்கப்பட்ட மனைப்பிரிவு வரைபடத்தினை எவ்வித மாற்றமும் கிடைத்திற்றி மனைப்பிரிவு நுழைவாயில் 6'x4' அளவிலான நிரந்தர தகவல்பலகை மூலம் பொதுமக்கள் பார்வைக்கு திறந்தாயாக பிரகடிக்கப்பட வேண்டும். 8.இம்மனைப்பிரிவில் இடத்து அடிகில் உள்ள இடத்திற்கு செல்லும் வரைபடத்தில் காண்பிக்கபட்டுள்ள மனைப்பிரிவு சாலையின் குறுக்கே சாலையின் போக்கிற்கு பாதிக்கும் வகையில் கற்றுக்கள் கட்டப்பட்டு இருப்பின் அதனை அகற்றப்பட வேண்டும். 9. உத்தேச மனையிடம் திருத்தனைகளின் அடிப்படையில் வழங்கப்பட்ட பட்டா அல்லது பஞ்சமி நிலம் ஆகிய வகைப்பாட்டில் ஒதுக்கப்பட்டிருப்பின் தங்களுக்கு வழங்கப்பட்ட அனுமதியினை எவ்வித முன்னறிவிப்பின்றி இத்துறையால் ரத்து செய்யப்படும். 10. மனைப்பிரிவுக்கு வழங்கப்பட்ட தொழில் நுட்ப ஒப்புதலால் நிர்நிலைகளை(வாங்குக்கால், ஆறு, ஏரி, etc.) பாதிக்கும் அம்சங்கள் ஏதும் அமையுமாயின் வழங்கப்பட்ட தொழில் நுட்ப ஒப்புதல் எவ்வித முன்னறிவிப்பின்றி இத்துறையால் ரத்து செய்யப்படும். 11. மனுதாரர் மனைப்பிரிவில் அமைந்துள்ள உத்தேச சாலைகள் மற்றும் உள்ளாட்சிக்கு ஒப்படைப்பு செய்யப்பட்ட பகுதிகளை வருவாய் துறையில் உட்பிரிவு செய்த பின்னரே இறுதி ஒப்புதல் வழங்கப்படல் வேண்டும். மேலும் மனைப்பிரிவில் அமைந்துள்ள சாலை அனைத்தும் அருகே அமைந்துள்ள இடத்திற்கு செல்லும் வகையில் பாதிப்பின்றி பராமரிக்கப்பட வேண்டும். 12.The Tamilnadu Government in G.O.Ms.No.112, Housing and Urban Development Dept Dated: 22.06.2017 have approved the Tamilnadu Real Estate (Regulation & Development) Act 2016. The Promoter has to advertise, Market, Book, Sell or Offer for Sale, or Invite persons to purchase in any manner, any plot, any apartment or Building, as the case may be in Real estate project or part of it only after registering the real estate project with the Real estate Regulatory Authority. 13.The Necessary Charges to be collected as per G.O. M.s. No. 79,Housing & Urban Development Department (UD4(3)), dt. 04.05.2017.		
SWP / DTCP / TIRUPATHUR / LAYOUT NO: 70 / 2025.		
உதவி இயக்குநர் (பொ) மாவட்ட நகர் ஊரமைப்பு அலுவலகம் திருப்பத்தூர் மாவட்டம் – 01.		