

காட்டாங்கொளத்தூர் ஊராட்சி ஒன்றியம்

வீராபுரம் ஊராட்சி

| மனைப்பிரிவு வரைபடம் | | |
|-----------------------------|-----|--|
| மாவட்டம் | --- | செங்கல்பட்டு |
| வட்டம் | --- | செங்கல்பட்டு |
| கிராமம் | --- | வீராபுரம் |
| நில அளவை எண் | --- | 86 - ல் அமையும் குடியிருப்பு |
| அளவு | --- | மனைப்பிரிவுக்கான தொழில் நுட்ப ஒப்புதல் வரைபடம் 1 : 1000 |
| இணையதள விண்ணப்ப எண் | --- | HV7VGF7 |
| குறிப்பு | --- | திட்டமில்லாத பகுதி |
| மனைப்பிரிவு இடத்தின் பரப்பு | --- | 9550ச.மீ (அ) 2.36ஏக்கர் |
| கோரிய மனைகள் | --- | 9 மனைகள் |
| ஒதுக்கிய மனைகள் | --- | 9 மனைகள் |

| | | |
|---------------------|-------|--|
| மனைப்பிரிவின் எல்லை | | |
| நிலையிலுள்ள சாலை | | |

பொது ஒதுக்கீடுகள்:
உள்ளாட்சிக்கு தானமாக ஆவண எண்.354/2025 நாள்.10.10.2025-இல் ஒப்படைக்கப்பட்ட பகுதி:

| | | | | |
|---|-------|----------------------|---|---------------------|
| தமிழ்நாடு மின்சார வாரியத்திற்கு ஒப்படைக்கப்பட வேண்டிய பகுதி | --- | 39.50ச.மீ (0.51%) | } | |
| பொது உபயோகம் | --- | 39.50 ச.மீ (0.51%) | | |
| உத்தேச மனைப்பிரிவு சாலைகள் பரப்பு | --- | 1840.0ச.மீ | | |
| | | கட்டிட வரம்பு | | மூலைமுடிக்கு |
| 9மீ (ம) 7.2மீ சாலைக்கு | | 1.5மீ | | 1.5மீ X 1.5மீ |
| 10மீ சாலைக்கு | | 3.05மீ | | 1.5மீ X 1.5மீ |


திறந்தவெளி ஒதுக்கீடு இடத்திற்கான கணக்கீடு செய்யப்பட்டதில் இவ்வலுவலக சுற்றறிக்கை ROC. No.4367/2019 Dt:05.02.2020 -ன் லடி Case-II-இல் அமைகிறது.எனவே திறந்தவெளி ஒதுக்கீடு பரப்பு 471ச.மீ-க்கான அரசு வழிகாட்டி மதிப்பீன்படி கட்டணம் பெறப்பட்டுள்ளது.

- நிபந்தனைகள்:**
1. அரசாணை.G.O.(Ms.)No.74,Environment,Climate change and Forest(FR.10) Department.Dt:05.04.2023-ன் லடி குறிப்பிட்டுள்ள நிபந்தனைகள் யாவும் மனுதாரரால் கட்டாயம் பின்பற்றப்பட வேண்டும்.
 2. இம்மனைப்பிரிவுக்கு சம்மந்தப்பட்ட உள்ளாட்சி இறுதி ஒப்புதல் வழங்கும் முன் இடம் எந்த துறைக்காகவும் நில ஆர்ஜிதப்பட்டபின் மாவட்ட வருவாய்த்துறை அலுவலருக்கு அனுப்பப்படவில்லை என்றும் உறுதி செய்து கொள்ள வேண்டும்.
 3. அரசாணை எண்.18 நாள்:04.02.2019 மற்றும் அரசாணை எண்.16 31.01.2020 நகராட்சி நிர்வாகம் (ம) குடிநீர் வழங்கல் துறை - ன்படி சாலை ஒதுக்கீடுகளை (ம) பொது உபயோக பகுதியினை உள்ளாட்சியே தானமாக பெற்றுக்கொண்டு பராமரிக்க வேண்டும் என்றும், நில உரிமம் குறித்து உள்ளாட்சியே முழுப்பொறுப்பு என்றும் தெரிவிக்கப்படுகிறது.
 4. இம்மனைப்பிரிவிற்கு உள்ளாட்சியில் இறுதி ஒப்புதல் வழங்கும் முன் அரசாணை எண்:181 வி.வ (ம) ந.வ.-ன் நாள்: 09.12.2020 Para 4(v) -ல் தெரிவித்த கீழ்க்கண்ட நிபந்தனைகள் பின்பற்றப்பட வேண்டும்.
 5. உள்ளாட்சி அமைப்பு, மனைப்பிரிவுக்கு இறுதி ஒப்புதல்/ உரிமம் வழங்குவதற்கு முன் மனுதாரர் சாலை அமைப்பு வரைபடத்தின்படி தார்சாலைகள் அமைத்துள்ளதை உறுதிசெய்த பின்னரே இறுதி ஒப்புதல் வழங்கப்பட வேண்டும்.மேலும் முடிவு அமைத்து நிர்வாகத்துறை வழங்குதல் வசதிகள்இ கழிவுநீர் வடிகால் (ம) தெருவிளக்குகள் போன்ற வசதிகள் உள்ளாட்சி அமைப்புகளால் குறிப்பிடப்பட்டுள்ள விதிகளின்படி அமைக்கப்பட்டுள்ளதா என்பதனை உறுதி செய்து இறுதி ஒப்புதல் அளிக்கப்பட்ட விபரத்தினை மாவட்ட நகர் ஊரமைப்பு அலுவலகத்திற்கு தெரிவிக்கப்பட வேண்டும்.
 6. நில உரிமம் குறித்து வழங்கப்பட்ட சான்றுகள் (ம) பரிசீலனைக்கு சமர்ப்பிக்கப்பட்ட ஆவணங்கள் சரியானவையல்ல என அறியப்பட்டால் (அ) மனைப்பிரிவிற்கு தொழில் நுட்ப ஒப்புதல் வழங்கியதால் பாதிப்பு ஏற்படக்கூடிய சூழ்நிலை ஏற்படும் இம்மனைப்பிரிவிற்கு வழங்கப்பட்ட தொழில் நுட்ப ஒப்புதல் எவ்வித முன்னறிவிப்பின்றி நகர் ஊரமைப்பு இயக்குநர் அவர்களால் ரத்து செய்யப்படும்.
 7. இவ்வலுவலகத்தால் தொழில் நுட்ப ஒப்புதல் அளிக்கப்படும் மனைப்பிரிவு மனைகள் வாங்கும் ஒவ்வொரு மனுதாரருக்கும் ஒப்புதல் அளிக்கப்பட்ட மனைப்பிரிவு வரைபட நகல் வழங்கப்பட வேண்டும்.
 8. இவ்வலுவலகத்தால் தொழில் நுட்ப ஒப்புதல் அளிக்கப்படும் மனைப்பிரிவு வரைபடத்தினை பொதுமக்கள் பார்க்கக்கூடிய சம்மந்தப்பட்ட இடத்தில் 6" x 4" என்ற அளவுக்கு குறைபாடற்ற காங்கீட் பலகையில் வரைந்து வைக்கப்பட வேண்டும்.
 9. சாலை அமைப்பு வரைபடத்தில் குறிப்பிடப்பட்டுள்ள மின்வாரியத்திற்காக (TANGEDCO) ஒதுக்கப்பட்டுள்ள இடத்தினை மின்வாரிய (TANGEDCO) பயன்பாட்டிற்காக இடத்தின் அளவுகள், பரப்பளவு ஆகிய விவரங்களுடன் குறிப்பிட்டு தானமாக தாண்டிப்பதிர் மூலம் மின்வாரியத்திற்கு ஒப்படைக்கப்பட வேண்டும்.
 10. மனைப்பிரிவில் அமையும் ஒப்படைப்பு செய்யப்பட்ட சாலைகளை தடை செய்யாமல் புழக்க சாலைகளாக நிலை நிறுத்தப்பட வேண்டும்.

சிறப்பு நிபந்தனைகள்:-
நகர் ஊரமைப்புத்துறை சட்ட பூர்வமாக தொழில் நுட்ப அனுமதி (அ) திட்ட அனுமதி அளிப்பதன் மூலம் விண்ணப்பதாரரின் பேரில் உள்ள நில உரிமையை உறுதிப்படுத்தவில்லை தொழில் நுட்ப அனுமதி (அ) திட்ட அனுமதி அளிப்பதற்கு முன்பு விண்ணப்பதாரரின் விண்ணப்பத்தின் சமர்ப்பித்த ஆவணங்களில் (கிரையப்பத்திரம், குத்தகை பத்திரம், பட்டா, தாண்டிப்பதிர் பொது அதிகார பத்திரம் மேலும் பல) விண்ணப்பதாரர் வளர்ச்சி செய்ய உரிமை உள்ளதா என்று பார்க்கப்படுகிறது.
சொத்தினை வாங்க விரும்பும் ஏந்த நபரும் விண்ணப்பதாரருக்கு சொத்தின் மீது உள்ள உரிமையை தனியாக உறுதிப்படுத்திக்கொள்ள வேண்டும். மேலும் அதன் மேல் வேறு யாரேனும் தனிநபர் உரிமை கோரினால் அவர்கள் பொருத்தமான தகுதியுள்ள நீதிமன்றத்தின் முன் தீர்ப்புக் கொள்ளலாம். இதனை முடிவு செய்ய நகர் ஊரமைப்புத்துறை பொருத்தமான அமைப்பு அல்ல.

ம.வ/ ந.ஊ.உ.இ(செ.மா)எண்:28/ 2025

உதவி இயக்குநர்,
மாவட்ட நகர் ஊரமைப்பு அலுவலகம்
செங்கல்பட்டு மாவட்டம்,
செங்கல்பட்டு-1.

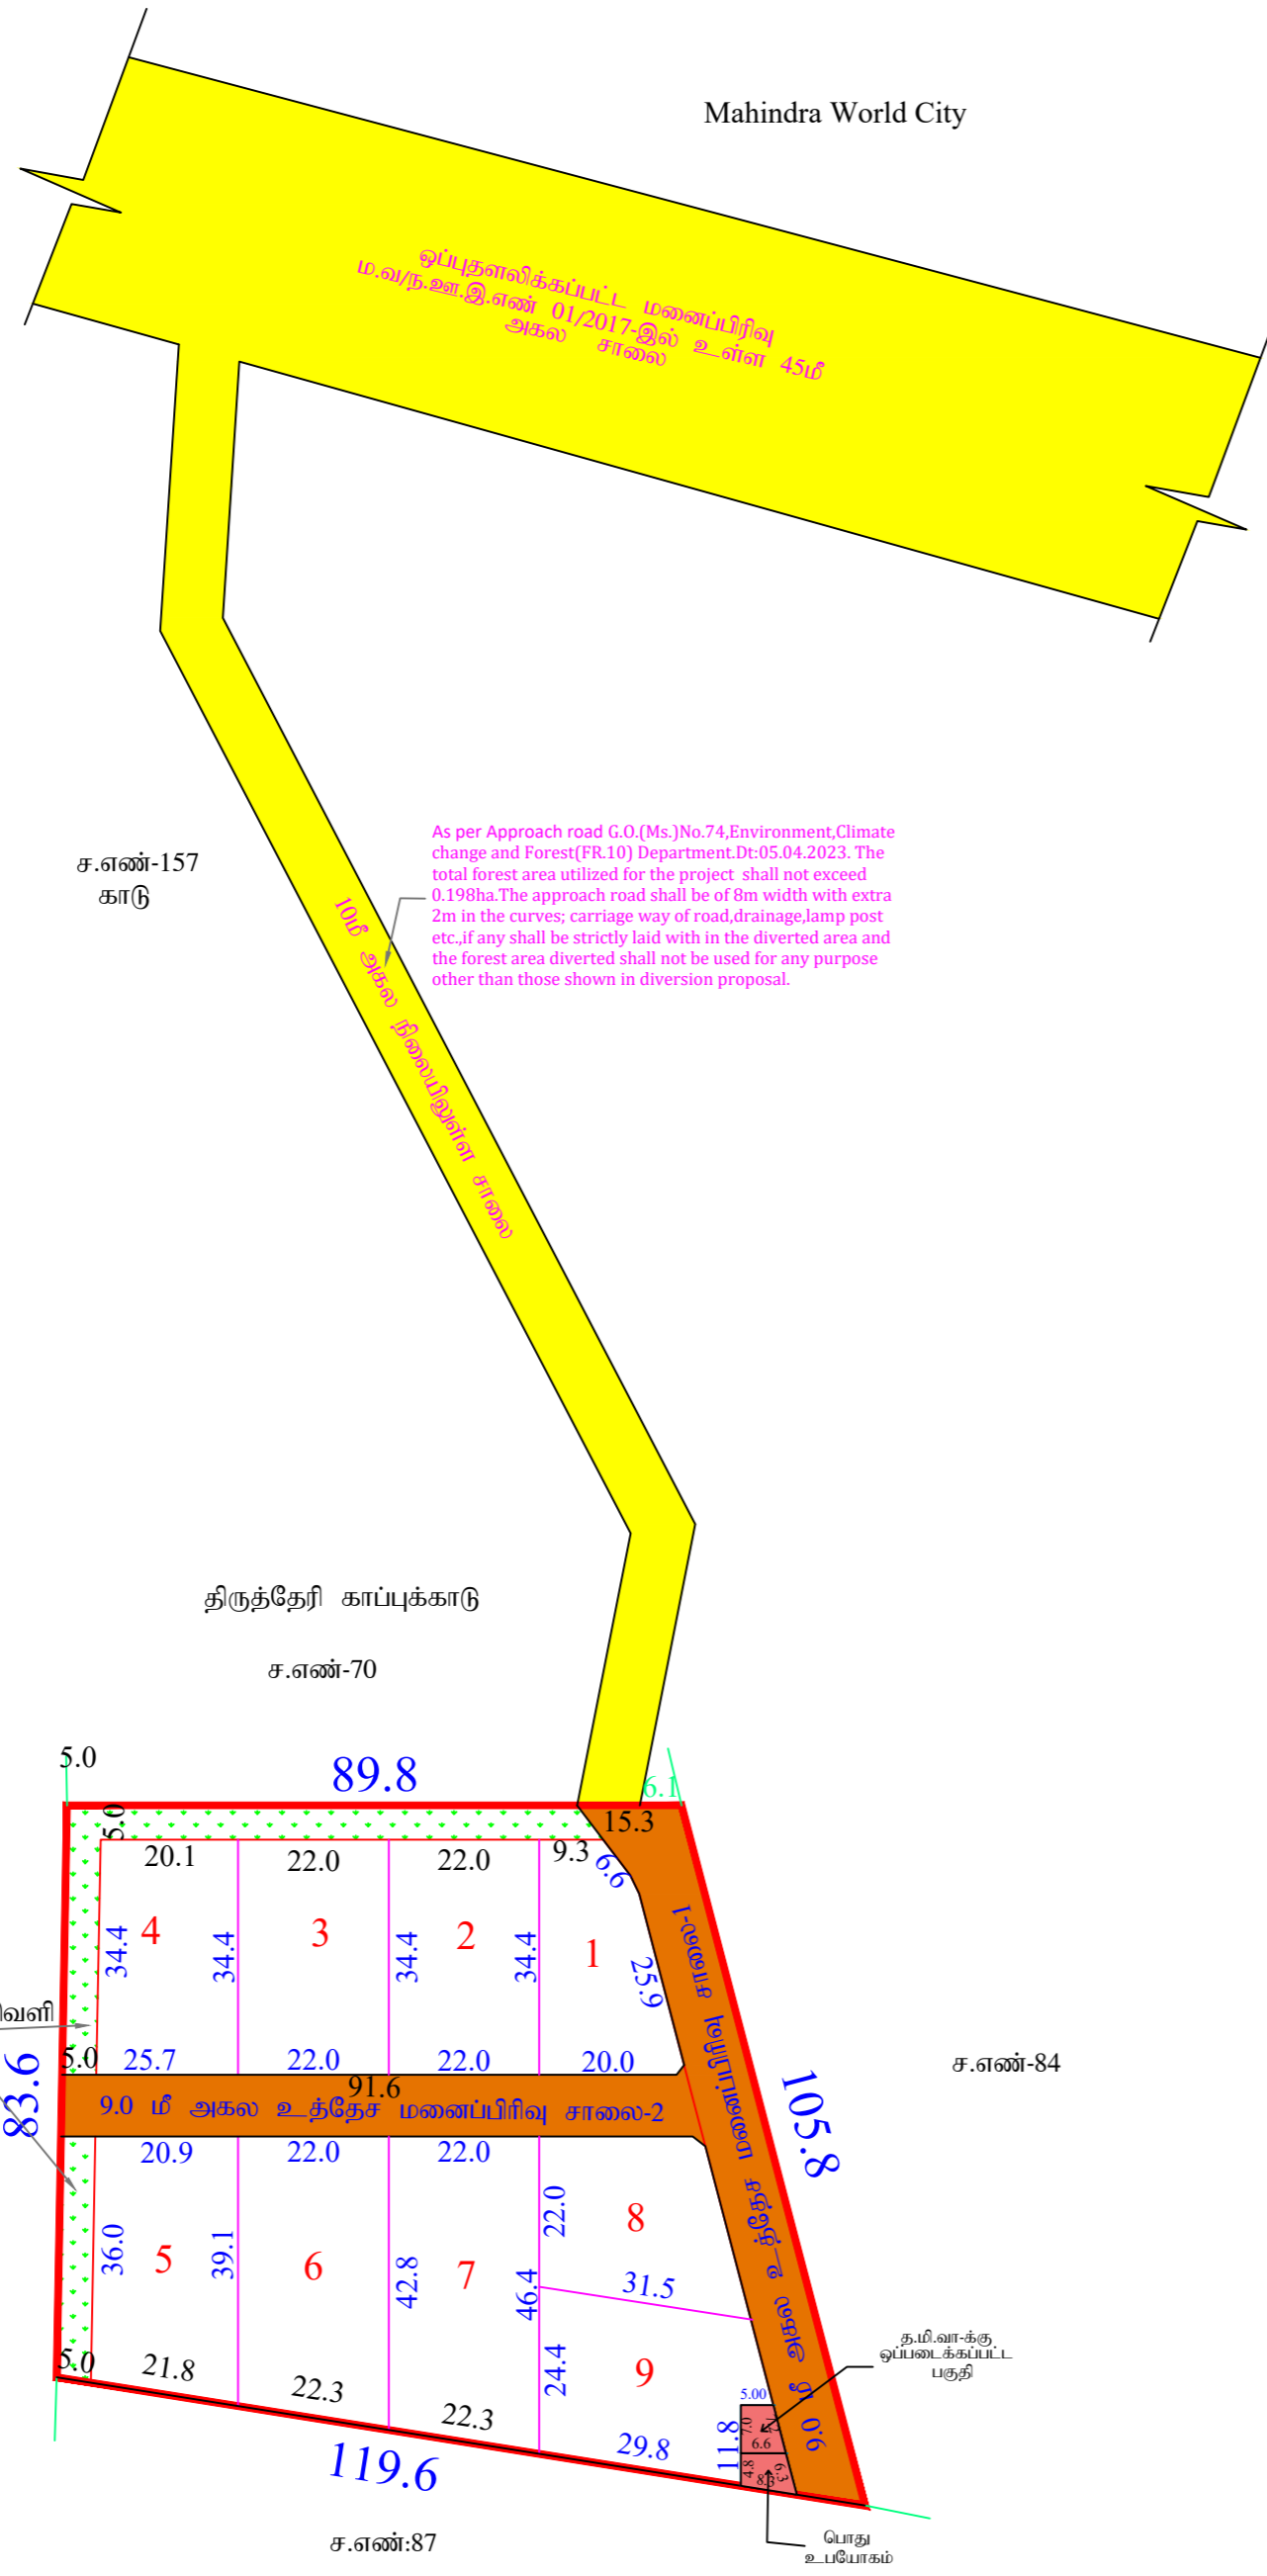

Mahindra World City


ஒதுக்கீடு செய்யப்பட்ட மனைப்பிரிவு ம.வ.ந.ஊ.இ எண் 01/2017-இல் உ.எண் 45மீ அளவு சாலை

ச.எண்-157 காடு

As per Approach road G.O.(Ms.)No.74,Environment,Climate change and Forest(FR.10) Department.Dt:05.04.2023. The total forest area utilized for the project shall not exceed 0.198ha.The approach road shall be of 8m width with extra 2m in the curves; carriage way of road,drainage,lamp post etc.,if any shall be strictly laid with in the diverted area and the forest area diverted shall not be used for any purpose other than those shown in diversion proposal.

திருத்தேரி காப்புக்காடு

ச.எண்-70

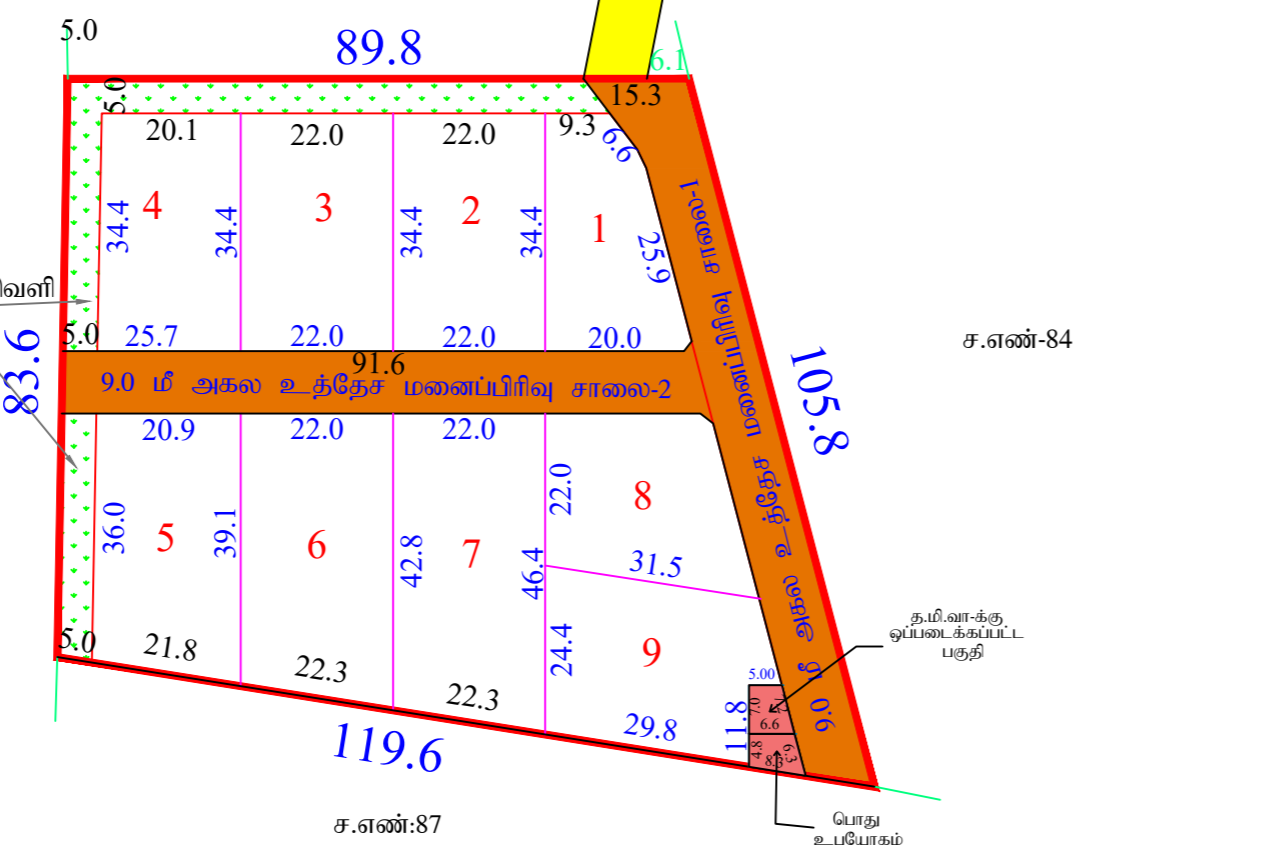

பரணூர் கிராமம் ச.எண்.1,2(ம)3

5மீ அகல் புல்வெளி