


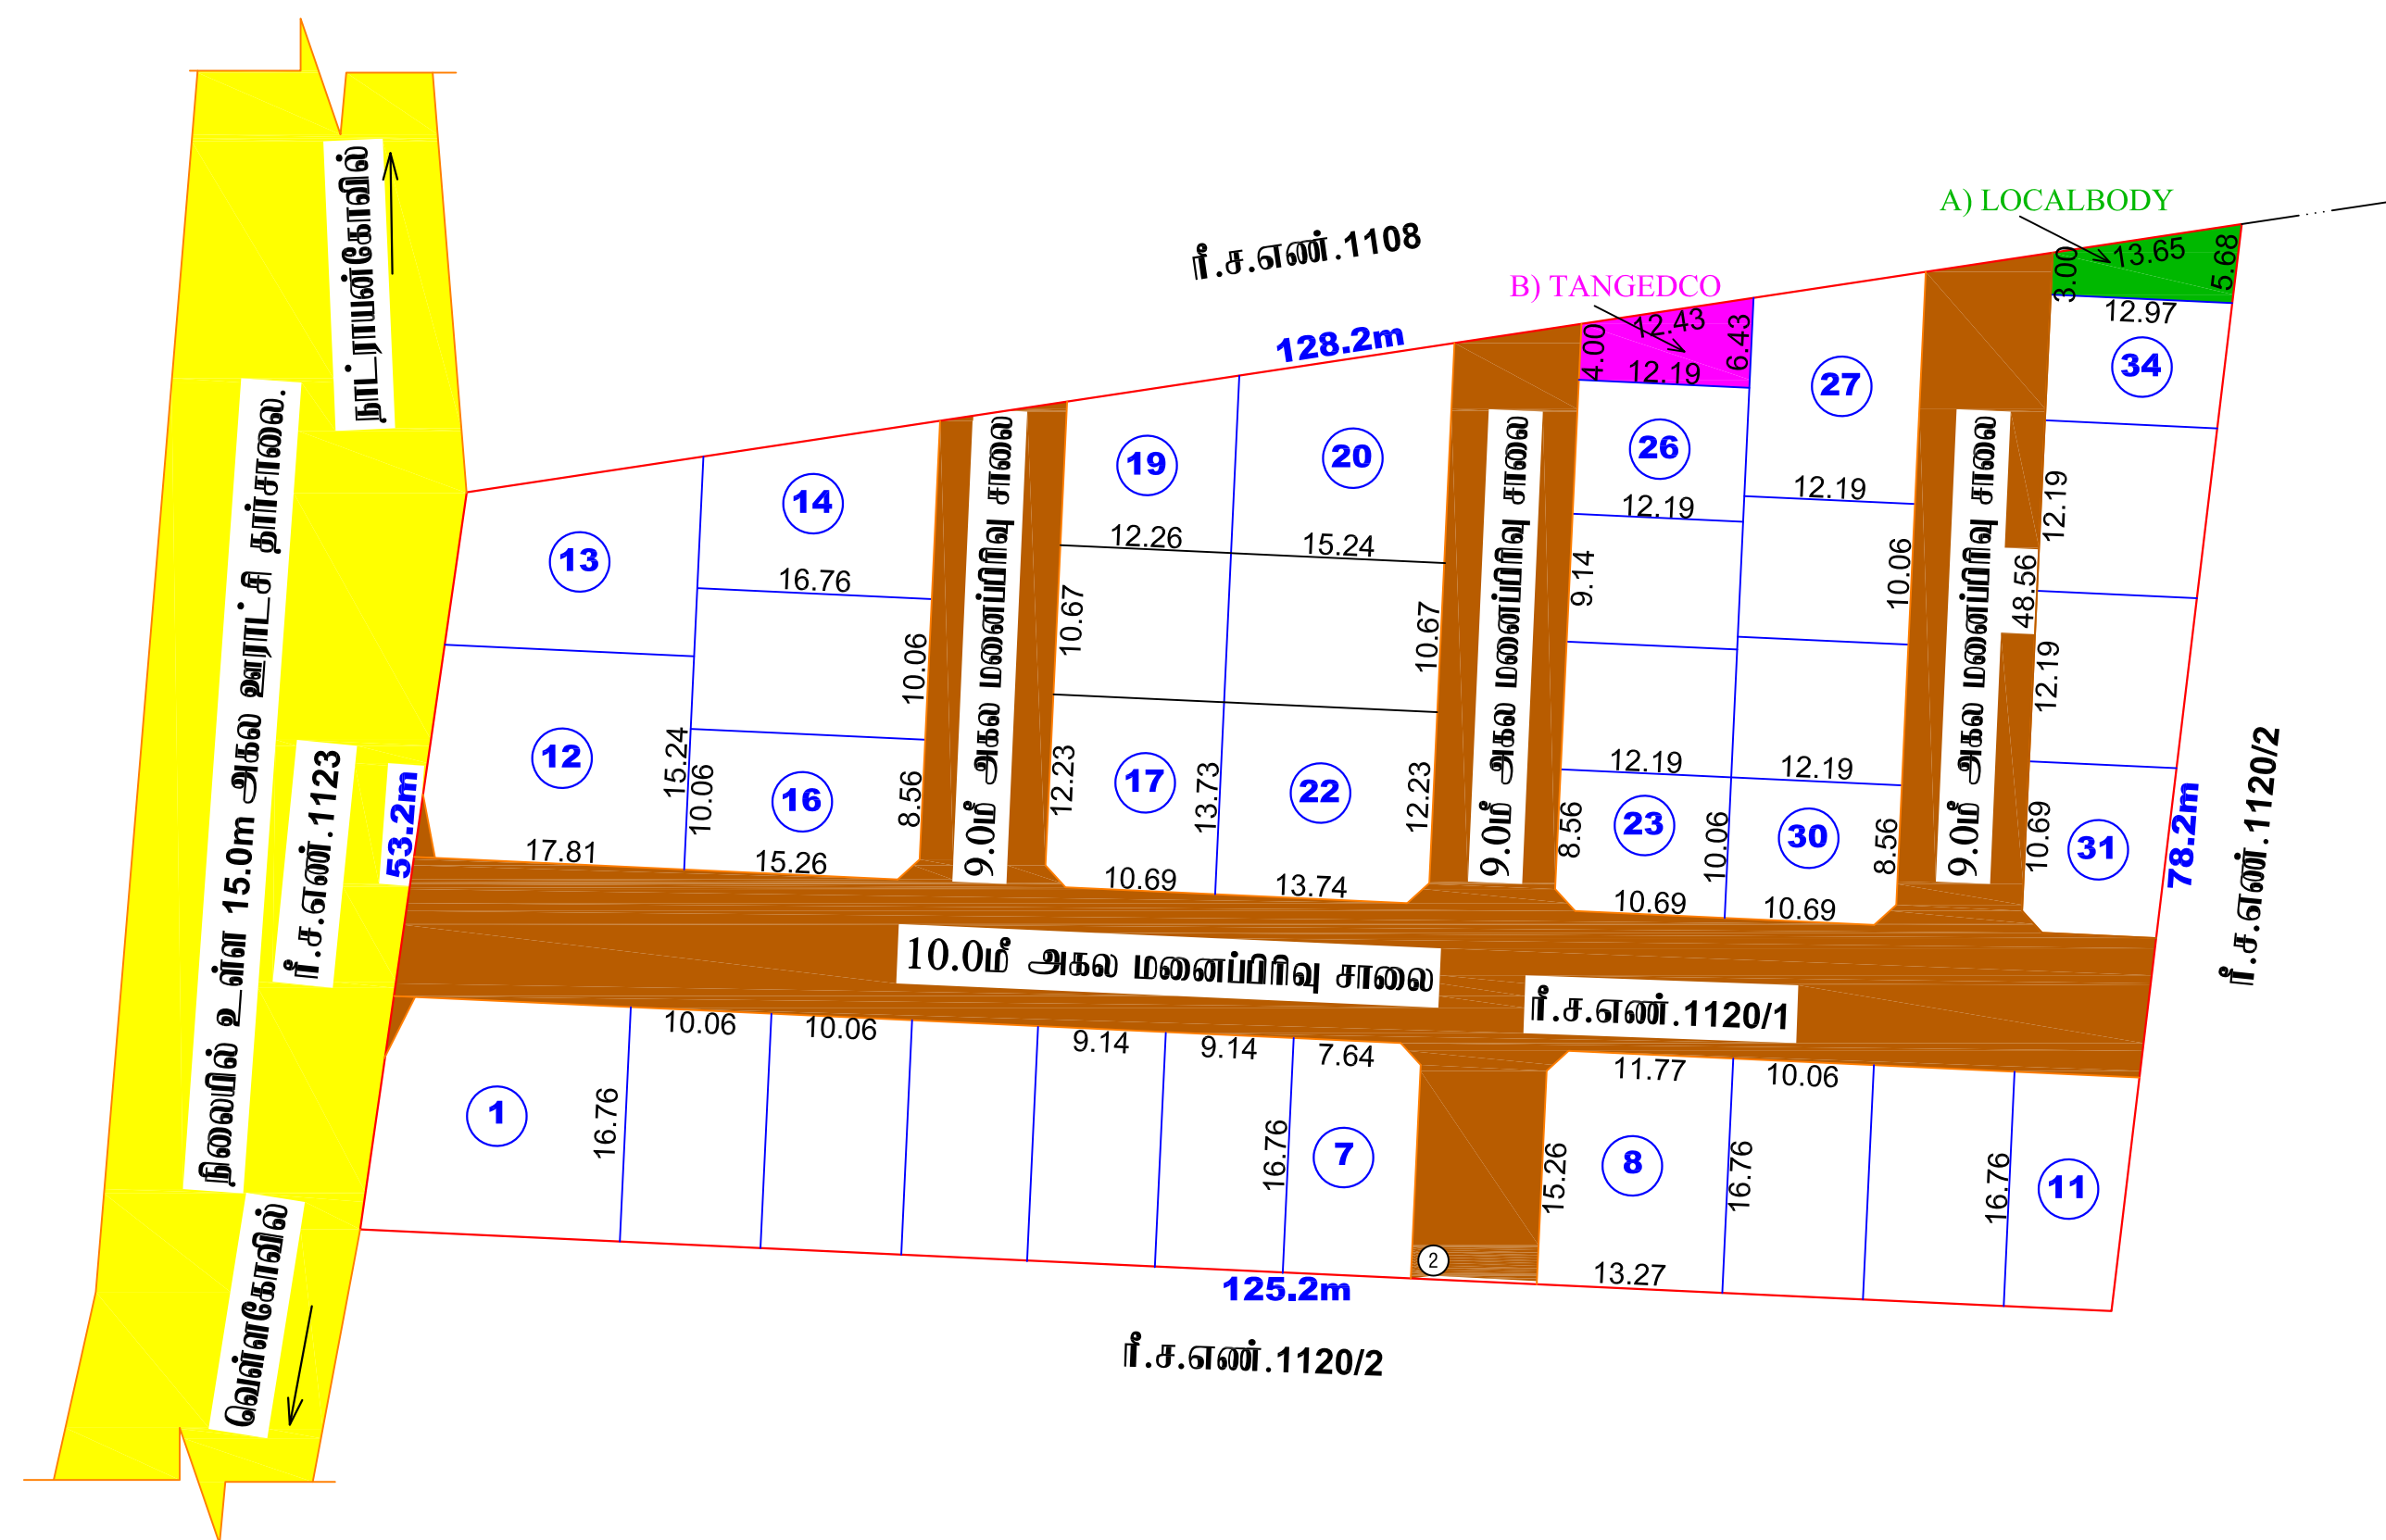

நகர் ஊரமைப்பு துறை(DTCP)
மாவட்ட நகர் ஊரமைப்பு அலுவலகம் திருப்பூர் மாவட்டம்
வேலப்பநாயக்கனவலக ஊராட்சி

திருப்பூர் மாவட்டம், காங்கேயம் வட்டம், வெள்ளகோவில் ஊராட்சி ஒன்றியம், வேல்புநாயக்கன்வலக ஊராட்சி மற்றும் சேனாபதிபாளையம் கிராமம் க.ச.எண்:1120/1ல் அமையும் உத்தேச குடிநீருப்பு மனைப்பிரிவின்கான தொழில்நுட்ப ஒப்புதல் வரைபடம் அளவு : 1:500 (திட்டமில்லா பகுதி)
--

இணையதள விண்ணப்ப எண் : BQ5ZBH88

குறிப்பு:

மனைப்பிரிவின் பரப்பு	: 2.00 ஏக்கர் (அ) 8100.00 ச.மீ
----------------------	--------------------------------

ஒதுக்கிய மனைகள் : 34

மனைப்பிரிவின் எல்லை

நிலையிலுள்ள சாலை

பொது ஒதுக்கீடுகள்:

உள்ளாட்சிக்கு தானமாக ஒப்படைக்கப்பட்டவை :

I. மனைப்பிரிவு சாலை மரப்பு - 2515.63 ச.மீ.

II. ஒதுக்கப்பட வேண்டிய பூங்கா பரப்பு : [மனைப்பிரிவின் பரப்பு - மனைப்பிரிவு சாலைகளின் பரப்பு] x 10%

$$[8100.00 \text{ ₺} - 2515.63 \text{ ₺}] \times 10\% = 558.44 \text{ ₺}$$

ஒதுக்கப்பட்ட பூங்கா பரப்பு (அ)	6166.00 ச.மீ	2515.93 ச.மீ X 100%	558.444 ச.மீ
பூங்கா பரப்பிற்கு ஈடான வறிகாட்டு மதிப்பு தொகை	558.44 ச.மீ = 10.00%	(மனுதாரரால் உரிய அரசு கணக்குத் தலைபில் அரசு வறிகாட்டு மதிப்பீடு தொகை செலுத்தப்பட்டு உள்ளது)	

III. பொது உபயோகம்

(A) LOCALBODY க்கு ஒதுக்கப்பட வேண்டிய பரப்பு = $\frac{\text{மனைப்பிரிவின் பரப்பு} - \text{மனைப்பிரிவு சாலைகளின் பரப்பு}}{[8100.00 \text{ ச.மீ} - 2515.63 \text{ ச.மீ}]} \times 0.5 / 100$
 $= \frac{5584.37}{5584.37} \times 0.5 / 100 = 27.92 \text{ ச.மீ}$

உள்ளாட்சிக்கு ஒப்படைக்கப்பட்ட பரப்பு = 56.29 ச.மீ = 1.01%

(B) TANGEDCO / உள்நாட்சிக்கு தானமாக
 ஒதுக்கப்பட வேண்டிய பரப்பு = $\frac{\text{மனைப்பிரிவின் பரப்பு} - \text{மனைப்பிரிவு சாலைகளின் பரப்பு}}{[8100.00 \text{ ச.மீ} - 2515.63 \text{ ச.மீ}]} \times 0.5 / 100$
 $= \frac{5584.37 \text{ ச.மீ}}{[8100.00 \text{ ச.மீ} - 2515.63 \text{ ச.மீ}]} \times 0.5 / 100 = 27.92 \text{ ச.மீ}$

உள்ளாட்சிக்கு ஒப்படைக்கப்பட்ட பரப்பு = 63.57 ச.மீ = 1.14%

கட்டிட வரம்பு :

9.0மீ வரை அகலம் உள்ள சாலைகளுக்கு 1.5மீ -ம் விடப்படல் வேண்டும்.

பொதும.ப.உ.ப. 9.0மீ மேல் 18.0மீ வரை அகலம் உள்ள சாலைகளுக்கு 3.0மீ -ம் விடப்படல் வேண்டும்.

மூலை முடக்கு : 12.0மீ வரை அகலம் உள்ள சாலைகளுக்கு 1.5மீ x 1.5மீ-ம் விடப்படல் வேண்டும்.

பிப்ரவரி 2019: 12.0 மீ மீ 30.5 மீ வரை அகலம் உள்ள சாலைகளுக்கு 4.5 மீ x 4.5 மீ -ம் விடப்படல் வேண்டும்.

நபந்தனைகள்:

1. அரசாணை எண்:18 நகராட்சி நிர்வாகம் (ம) குடிநீர் வழங்கல் துறை (MA-1) நாள்: 04.02.2019 மற்றும்

அரசாணை எண்:16 நகராட்சி நிர்வாகம் (ம) குடிநீர் வழங்கல் துறை நாள்: 31.01.2020- ன் படி

நடவடிக்கை மேற்கொள்ளப்பட வேண்டும்.

2. அரசாணை எண். 181, வீட்டுவசதிவாரியம் மற்றும் நகர்ப்புற வளர்ச்சித்துறை நாள்: 09.12.2020-ன் படி உத்தேச குடியிருப்பு

மனைப்பிரிவிற்கு தேவையான தாள்சாலை வசதி, மழைநீர் வடிகால் வசதிகள், மேல்நிலைத்தொட்டி, நெடுவிளக்கு வசதி மற்றும் இதர வசதிகள் ஆகிய அடிப்படை வசதிகள் மனுதாரரால் அமைக்கப்பட்டு அதனை உள்ளாட்சியால் உறுதி செய்த பின்னரே இறுதி ஒப்புதல் வழங்கப்படல் வேண்டும்.

3. இம்மனைப்பிரிவிற்கு உள்ளாட்சி இறுதி ஒப்புதல் அளிக்கும்முன் இடத்தினை எந்தத் துறையாலும் நில ஆர்ஜித நடவடிக்கை மேற்கொள்ளப்படவில்லை என்றும், எந்த துறைக்காகவும் நில ஆர்ஜிதப்பட்டியல் மாவட்ட வருவாய் அலுவலருக்கு அனுப்பப்பட வில்லை என்றும், தலைவர், வேல்புறாயக்கன்வலை ஊராட்சி அவர்கள் உறுதி செய்து கொள்ள வேண்டும்.

4.நில உரிமம் குறித்து வழங்கப்பட்ட சான்றுகள் மற்றும் பரிசீலனைக்கு சமர்ப்பிக்கப்பட்ட ஆவணங்கள் சரியானவையல்ல என்று அறியப்பட்டாலோ அல்லது மனைப்பிரிவிற்கு தொழில்நுட்ப ஒப்புதல் வழங்கியதால் பாதிப்பு ஏற்படக்கூடிய துழ்நிலை ஏற்படின் மனைப்பிரிவிற்கு வழங்கப்பட்ட தொழில்நுட்ப ஒப்புதல் எவ்வித முன்னறிவிப்பும் இன்றி நகர் உரமைப்பு இயக்குநர், சேன்னை அவர்களால் ரத்து செய்யப்படும்.

5. விற்பனைக்குண்டான மனைப்பிரிவுகளை விற்பனை செய்யும் போது இவ்வரைய நகலோடு நகர் ஊரமைப்புத்துறையில் ஒப்பந்த அளிக்கப்பட்ட ஆணையின் நகல் மனை வாங்குபவர்களுக்கு கட்டாயம் வழங்கப்பட வேண்டும்.

6. ஒப்புதல் அளிக்கப்பட்ட மனைபிரிவு வரையத்தை எந்த வித மாற்றும், விடுதலின்றி மனைபிரிவு நுழைவாயிலில் 0.6 மீ x 1.2மீ என்ற குறைந்தபட்ச அளவிலான நிரந்தர தகவல் பலகை மூலம் பொதுமக்கள் பார்வைக்கு நிரந்தரமாக பிரகடிக்கப்பட வேண்டும்.

7. உத்தேச மனைப்பிரிவு சாலைகள் தற் சாலைகளாக அமைக்கப்பட்ட பின்னர் உத்தேச மனைப்பிரிவு சாலைகளின் தரம் குறித்து ஊராட்சி பொறியாளரிடமிருந்து தகுதிச்சான்று பெற்று கொள்ளப்பட வேண்டும்

SWP / DTCP / TIRUPPUR / LAYOUT NO: 281/2022

நகர் ஊரமைப்பு உதவி இயக்குநர் (மு.கூ.பொ)
மாவட்ட நகர் ஊரமைப்பு அலுவலகம்
திருப்பூர் மாவட்டம்.