


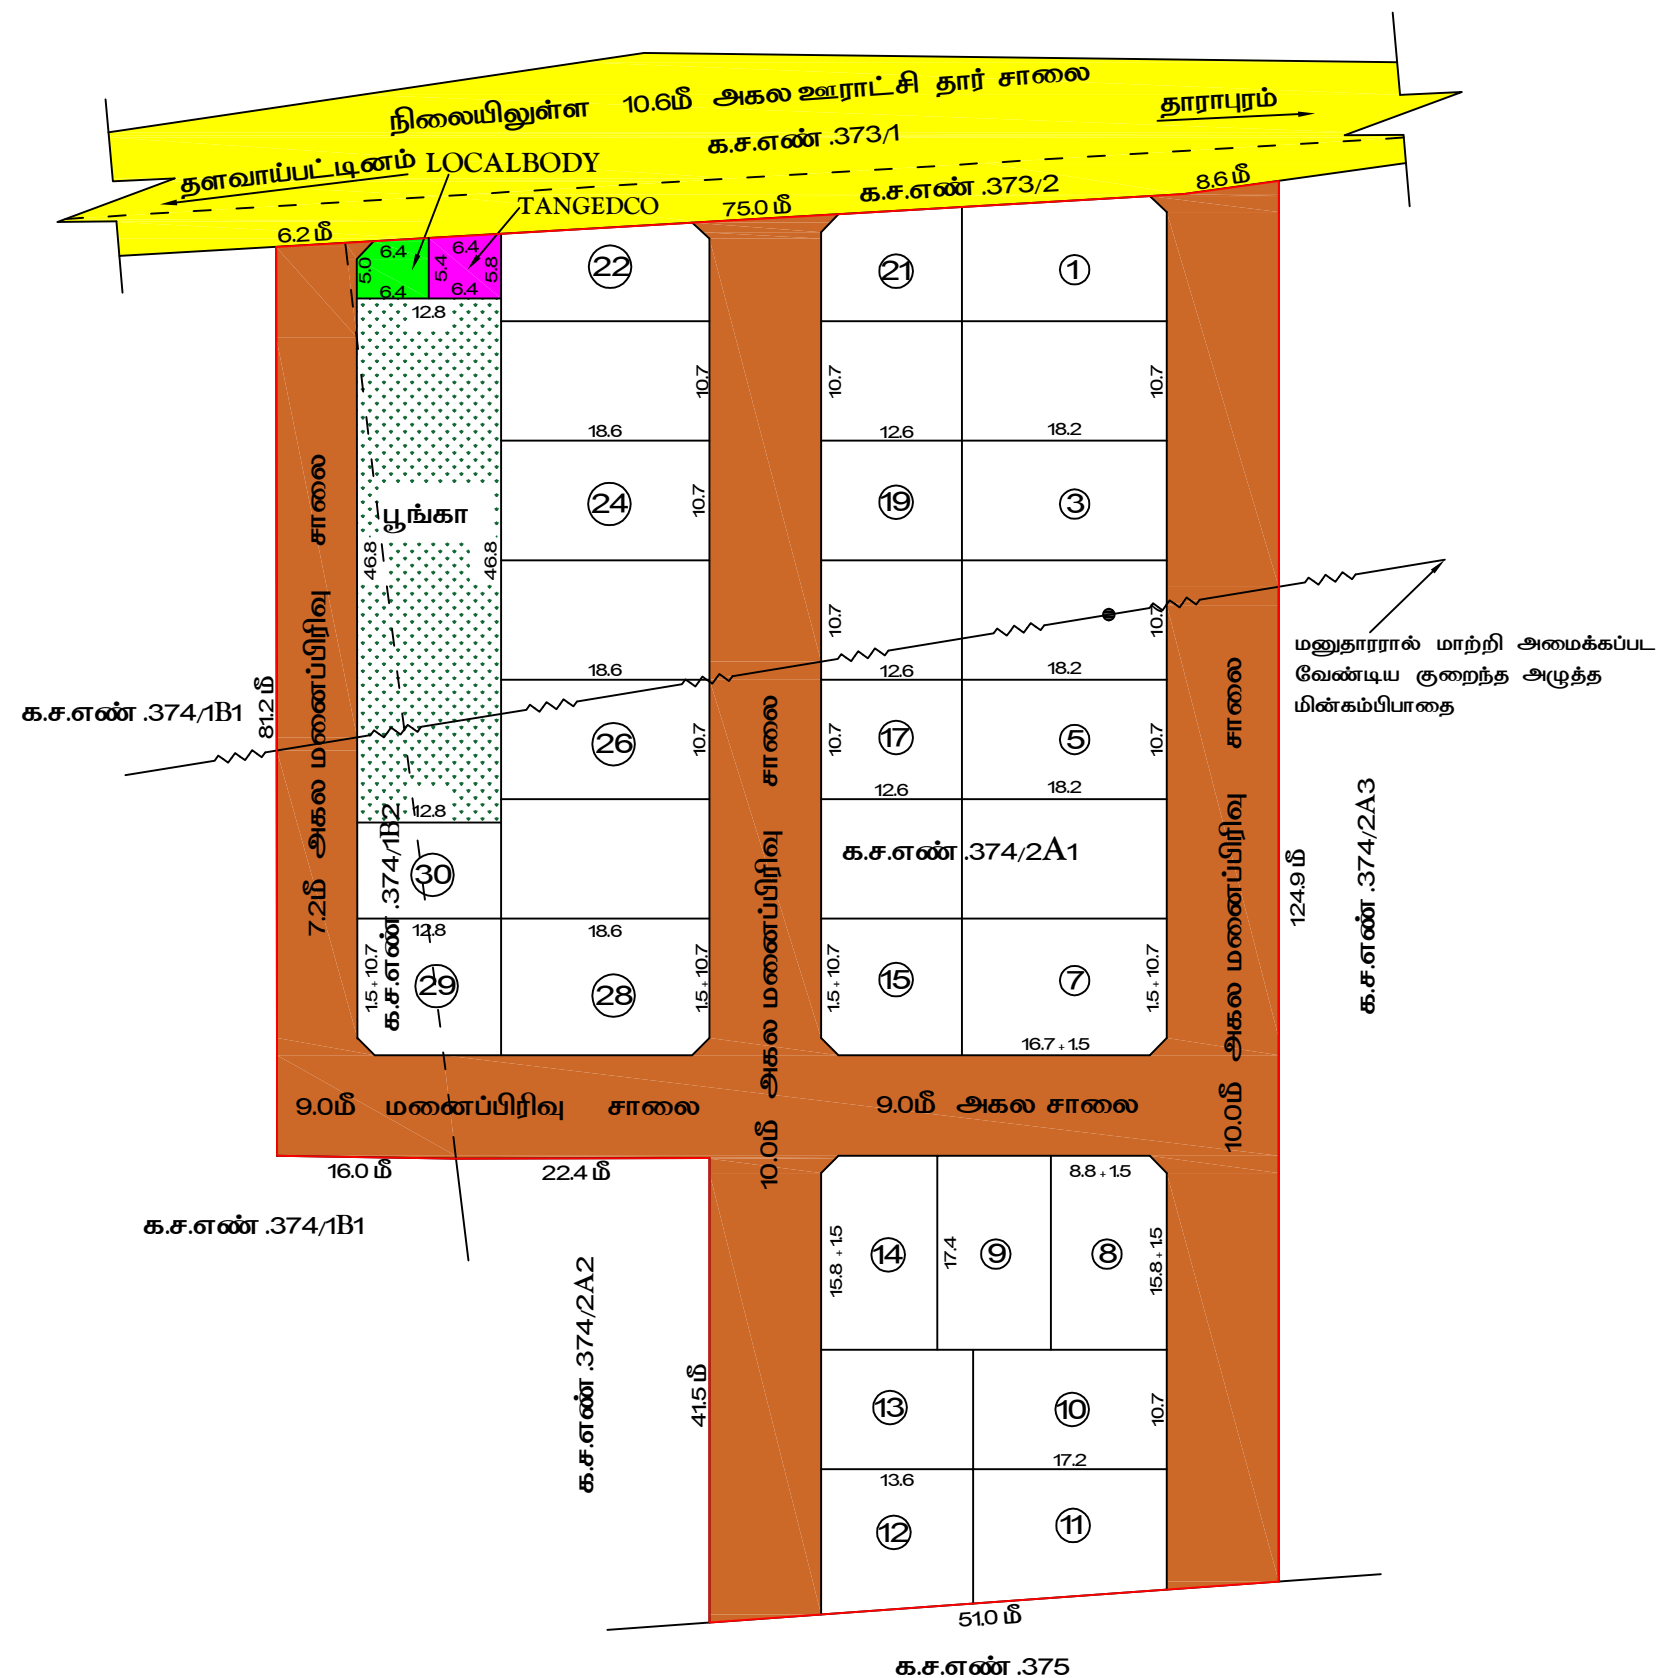

நகர் ஊரமைப்பு துறை (DTCP)
மாவட்ட நகர் ஊரமைப்பு அலுவலகம் திருப்பூர் மாவட்டம்
கவுண்டர்சிப்புதூர் ஊராட்சி

அளவு 1:500 (1செ.மீ = 500மீ) (தாராபுரம் முழுமைத்திட்ட பகுதி)
இணையதள விண்ணப்ப எண், NMDMTOTW

குறிப்பு :	
மனைப்பிரிவின் பரப்பு	: 2.38 ஏக்கர் (அ) 9634.00 ச.மீ
மனைப்பிரிவின் எல்லை	
நிலையிலுள்ள சாலை / அணுகு சாலை	
ஒதுக்கிய மனைகள்	: 34
பொது ஒதுக்கீடுகள் (உள்ளாட்சிக்கு தானமாக ஒப்படைக்கப்பட்டவை) :	
I. மனைப்பிரிவு சாலை பரப்பு	: 3654.63 ச.மீ
II. பூங்கா	
i) ஒதுக்கப்பட வேண்டிய பூங்கா பரப்பு : (மனைப்பிரிவின் பரப்பு - மனைப்பிரிவின் பரப்பு) x 10% : (9634.00 - 3654.63) x 10% = 597.93 ச.மீ .	
ii) ஒப்படைக்கப்பட்ட பூங்கா பரப்பு	: 599.04 ச.மீ . (10.01%)

நிபந்தனைகள்:

SWP/DTCP/TIRUPPUR/LAYOUT NO:409/2022