


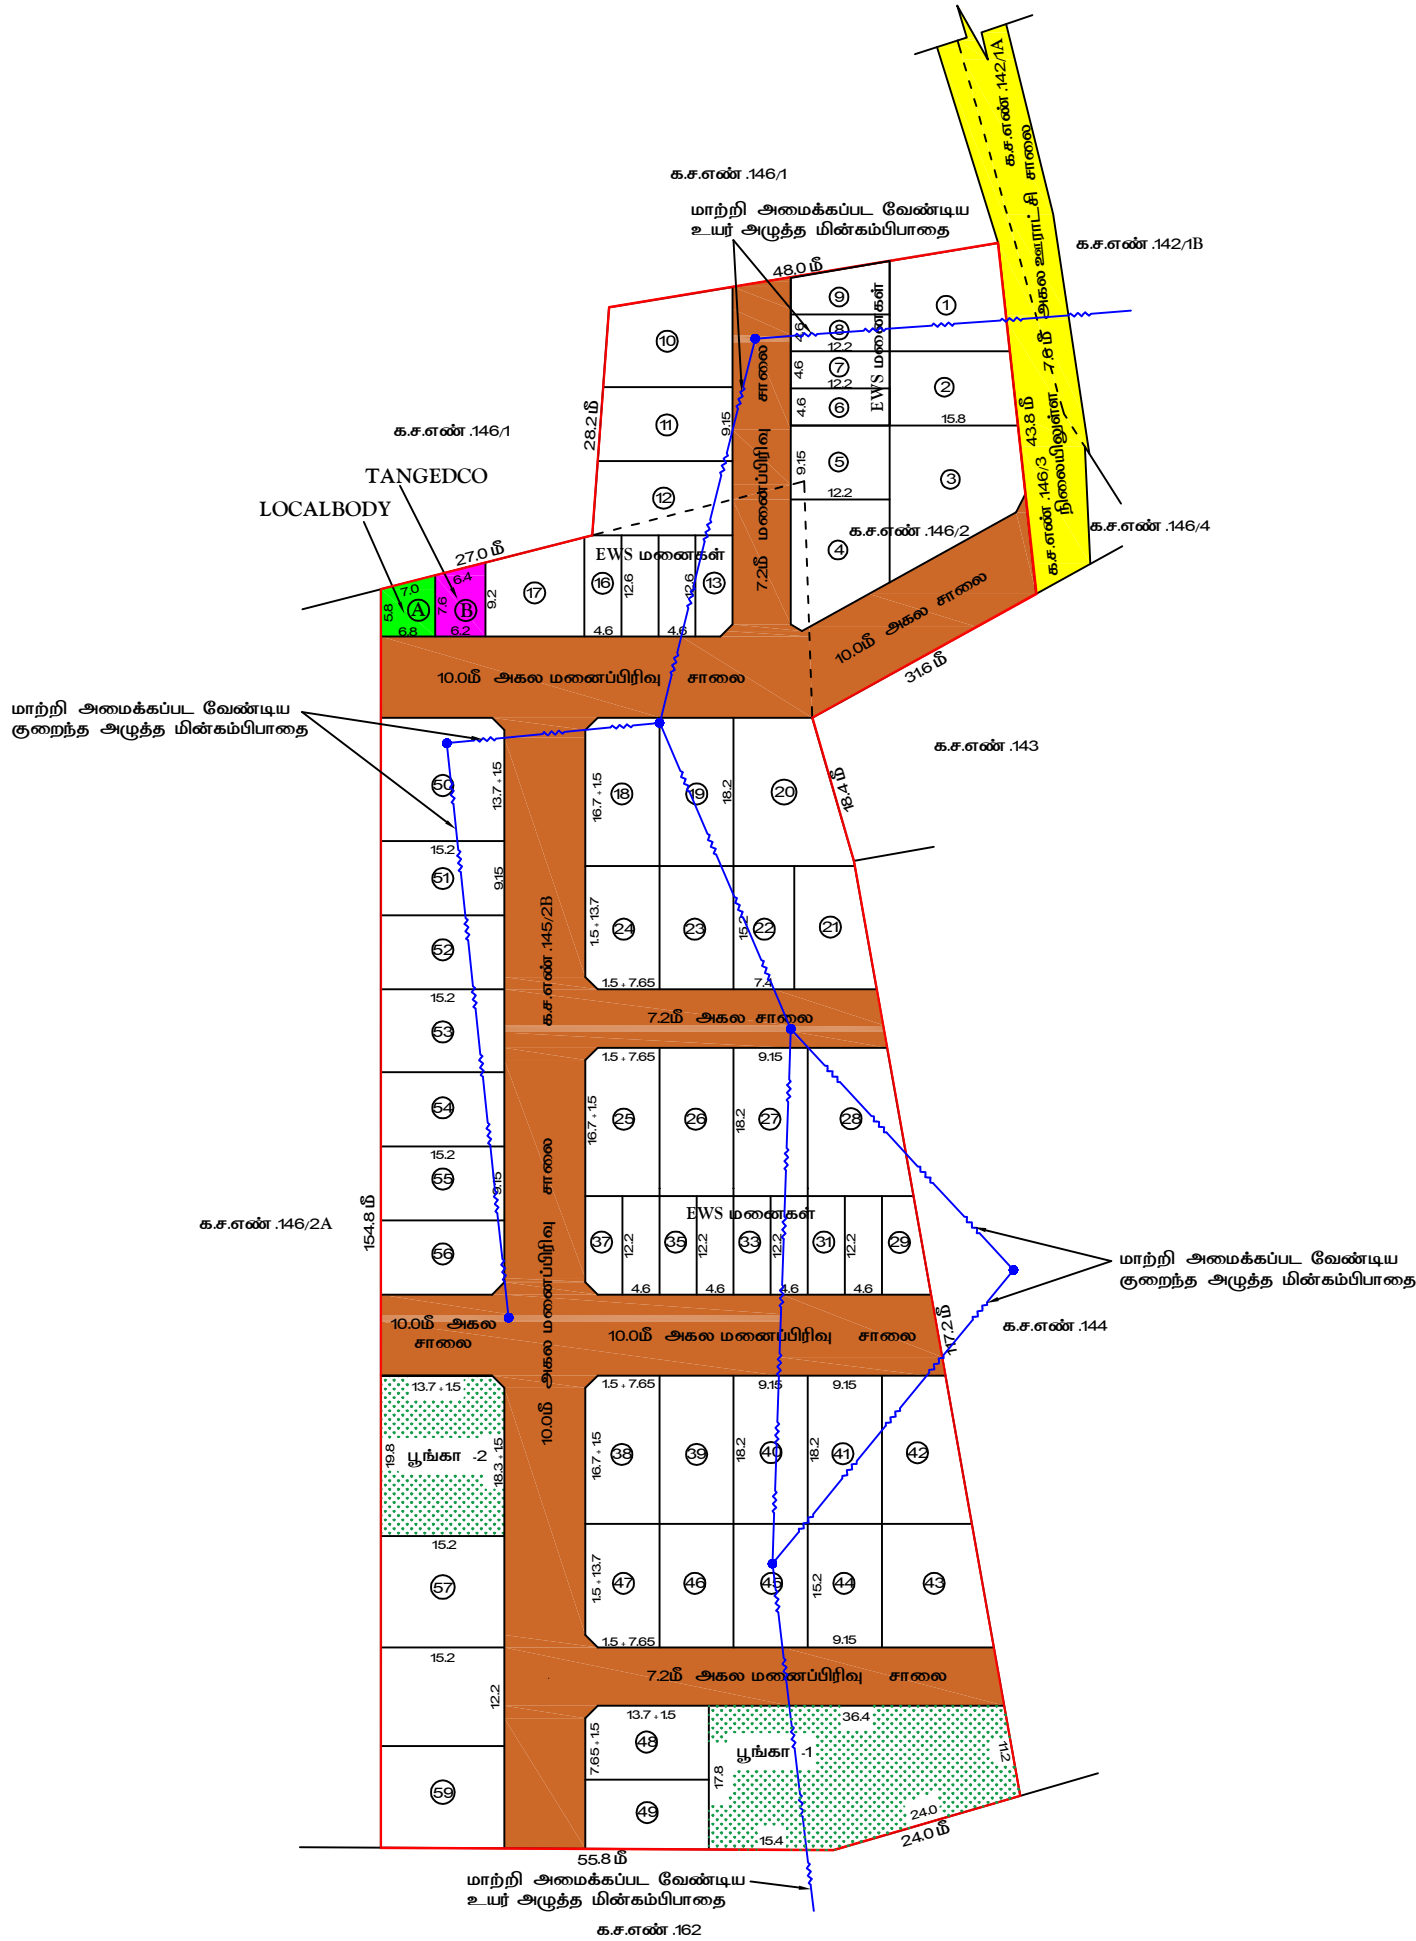

நகர் ஊரமைப்பு துறை (DTCP)
மாவட்ட நகர் ஊரமைப்பு அலுவலகம் திருப்பூர் மாவட்டம்
கருவலூர் ஊராட்சி

திருப்பூர் மாவட்டம், அவிநாசி வட்டம், அவிநாசி ஊராட்சி ஒன்றியம், கருவலூர் ஊராட்சி மற்றும் கிராமம் க.ச.எண்கள் .145/2B, 146/2-ல் அமையும் உத்தேச குடியிருப்பு மனைப்பிரிவிற் கான தொழில்நுட்ப ஒப்புதல் வரைபடம் .

அளவு 1:500 (1 செ.மீ = 500 மீ) திட்டமில்லாப்பகுதி

இணையதள விண்ணப்ப எண் .KMHQWoMN நாள் .03.10.2022

குறிப்பு :

மனைப்பிரிவின் பரப்பு : 3.09½ ஏக்கர் (அ) 12530.00 ச.மீ
 ஒதுக்கிய மனைகள் : 59 (EWS மனைகள் உட்பட)
 EWS மனைகள் :



(i) நலிவடைந்த பிரிவினருக்காக ஒதுக்கப்பட வேண்டிய EWS மனைகளின் பரப்பு : (12530.00 - 3785.985) x 10% = 874.40 ச.மீ
 (ii) நலிவடைந்த பிரிவினருக்காக ஒதுக்கப்பட்ட EWS மனைகளின் பரப்பு (17 மனைகள்) : 964.04 ச.மீ (11.02%)
 (மனை எண்கள் .06-09, 13-16, 29-37).

மனைப்பிரிவின் எல்லை

நிலையிலுள்ள சாலை / அணுகு சாலை

பொது ஒதுக்கீடுகள் (உள்ளாட்சிக்கு தானமாக ஒப்படைக்கப்பட்டவை) :

I. மனைப்பிரிவு சாலை பரப்பு : 3785.985 ச.மீ

II. பூங்கா

i) ஒதுக்கப்பட வேண்டிய பூங்கா பரப்பு : (12530.00 - 3785.985) x 10% = 874.40 ச.மீ
 ii) ஒப்படைக்கப்பட்ட பூங்கா -1 பரப்பு : 596.42 ச.மீ
 ஒப்படைக்கப்பட்ட பூங்கா -2 பரப்பு : 299.84 ச.மீ
 மொத்த பூங்கா பரப்பு : 896.26 ச.மீ (10.25%)

III. பொது உபயோகம்

A) LOCALBODY க்கு ஒதுக்கப்பட வேண்டிய பரப்பு : (12530.00 - 3785.985) x 10% = 43.72 ச.மீ (0.50%)
 ஒப்படைக்கப்பட்ட பரப்பு : 45.56 ச.மீ (0.52%)
 B) TANGEDCO க்கு ஒதுக்கப்பட வேண்டிய பரப்பு : (12530.00 - 3785.985) x 10% = 43.72 ச.மீ (0.50%)
 ஒப்படைக்கப்பட்ட பரப்பு : 52.08 ச.மீ (0.59%)

கட்டிட வரம்பு : 9.0 மீ வரை அகலம் உள்ள சாலைகளுக்கு 1.5 மீ விடப்படல் வேண்டும்
 9.0 மீ க்கு மேல் 18.0 மீ வரை அகலம் உள்ள சாலைகளுக்கு 3.0 மீ விடப்படல் வேண்டும்
 மூலை முடக்கு : 12.0 மீ வரை அகலம் உள்ள சாலைகளுக்கு 1.5 மீ x 1.5 மீ -ம் விடப்படல் வேண்டும் .
 12.0 மீ மேல் உள்ள சாலைகளுக்கு 4.5 மீ x 4.5 மீ -ம் விடப்படல் வேண்டும் .

நிபந்தனைகள் :

- அரசாணை எண் : 18 நகராட்சி நிர்வாகம் மற்றும் குடிநீர் வழங்கல்துறை (MA-1) நாள் .04.02.2019 மற்றும் அரசாணை எண் : 16 நகராட்சி நிர்வாகம் மற்றும் குடிநீர் வழங்கல்துறை (MA-1) நாள் .31.01.2020-ன் படி நடவடிக்கை மேற்கொள்ளப்படல் வேண்டும்
- அரசாணை எண் : 181 நகராட்சி நிர்வாகம் மற்றும் குடிநீர் வழங்கல்துறை நாள் .09.12.2020-ல் தெரிவித்துள்ளவாறு சாலைகள், மழைநீர் வடிகால் வசதி, மேல்நிலை நீர்த்தேக்கத்தொட்டியுடன் கூடிய குடிநீர் வசதிகள் மற்றும் தெருவிளக்கு வசதிகள் ஆகியனவை உள்ளாட்சியின் விருப்பத்திற்கு ஏற்ப அமைக்கப்பட்ட பின்னர் இறுதி ஒப்புதல் வழங்கப்படல் வேண்டும் .
- இம்மனைப்பிரிவிற்கு உள்ளாட்சி இறுதி ஒப்புதல் அளிக்கும்முன் இடத்தினை எந்தத்துறையாலும் நில ஆர்ஜித நடவடிக்கை மேற்கொள்ளப்படவில்லை என்றும், எந்தத்துறையாலும் நில ஆர்ஜித பட்டியல் மாவட்ட வருவாய் அலுவலருக்கு அனுப்பப்படவில்லை என்றும் கருவலூர் ஊராட்சி தலைவர் அவர்கள் உறுதி செய்து கொள்ளவேண்டும் .
- நில உரிமம் குறித்து வழங்கப்பட்ட சான்றுகள் மற்றும் பரிசீலனைக்கு சமர்ப்பிக்கப்பட்ட ஆவணங்கள் சரியானவையல்ல என்று அறியப்பட்டாலோ அல்லது மனைப்பிரிவிற்கு தொழில்நுட்ப ஒப்புதல் வழங்கியதால் பாதிப்பு ஏற்படக்கூடிய தழ்நிலை ஏற்படும் மனைப்பிரிவிற்கு வழங்கப்பட்ட தொழில்நுட்ப ஒப்புதல் எவ்வித முன்னறிவிப்பும் இன்றி நகர் ஊரமைப்பு இயக்குநர், சென்னை அவர்களால் ரத்து செய்யப்படும் .
- விற்பனைக்குண்டான மனைகள் விற்பனை செய்யும் போது இவ்வரைபட நகலோடு நகர் ஊரமைப்புத்துறையில் ஒப்புதல் அளிக்கப்பட்ட ஆணையின் நகல் மனை வாங்குபவர்களுக்கு கட்டாயம் வழங்கப்பட வேண்டும் .
- ஒப்புதல் அளிக்கப்பட்ட மனைப்பிரிவு வரைபடத்தை எந்த வித மாற்றம் விடுதலின்றி மனைப்பிரிவு விடுதலின்றி நுழைவாயிலில் 6'x4' அளவிலான நிரந்திர தகவல்பலகை மூலம் பொதுமக்கள் பார்வைக்கு நிரந்தரமாக பிரசுரிக்கப்பட வேண்டும் .
- உத்தேச மனைப்பிரிவு சாலைகள் தார் சாலைகளாக அமைக்கப்பட்ட பின்னர் உத்தேச மனைப்பிரிவு சாலைகளின் தரம் குறித்து உள்ளாட்சி பொறியாளரிடமிருந்து தகுதிச்சான்று பெற்றுக்கொள்ளப்பட வேண்டும் .
- நலிவடைந்த பிரிவினருக்காக EWS மனைகள் .06-09, 13-16, 29-37 ஆகியவற்றினை மனை ஒப்புதல் பெற்ற மூன்று வருடங்களுக்கு மனை ஒருங்கிணைப்பு செய்யக்கூடாது .
- உத்தேச மனைப்பிரிவு இடத்தின் இடையே அமையும் குறைந்த மற்றும் உயர் அழுத்த மின்கம்பி பாதையினை சாலையின் போக்கிற்கு ஏற்ப மனுதாரர் தனது சொந்த செலவில் மாற்றி அமைக்கப்படல் வேண்டும் .

SWP / DTCP / TIRUPPUR / LAYOUT NO: **340** / 2022

நகர் ஊரமைப்பு துறை இயக்குநர் / உதவி இயக்குநர் (மு.கூ.பொ),
 மாவட்ட நகர் ஊரமைப்பு அலுவலகம்,
 திருப்பூர் மாவட்டம் .