


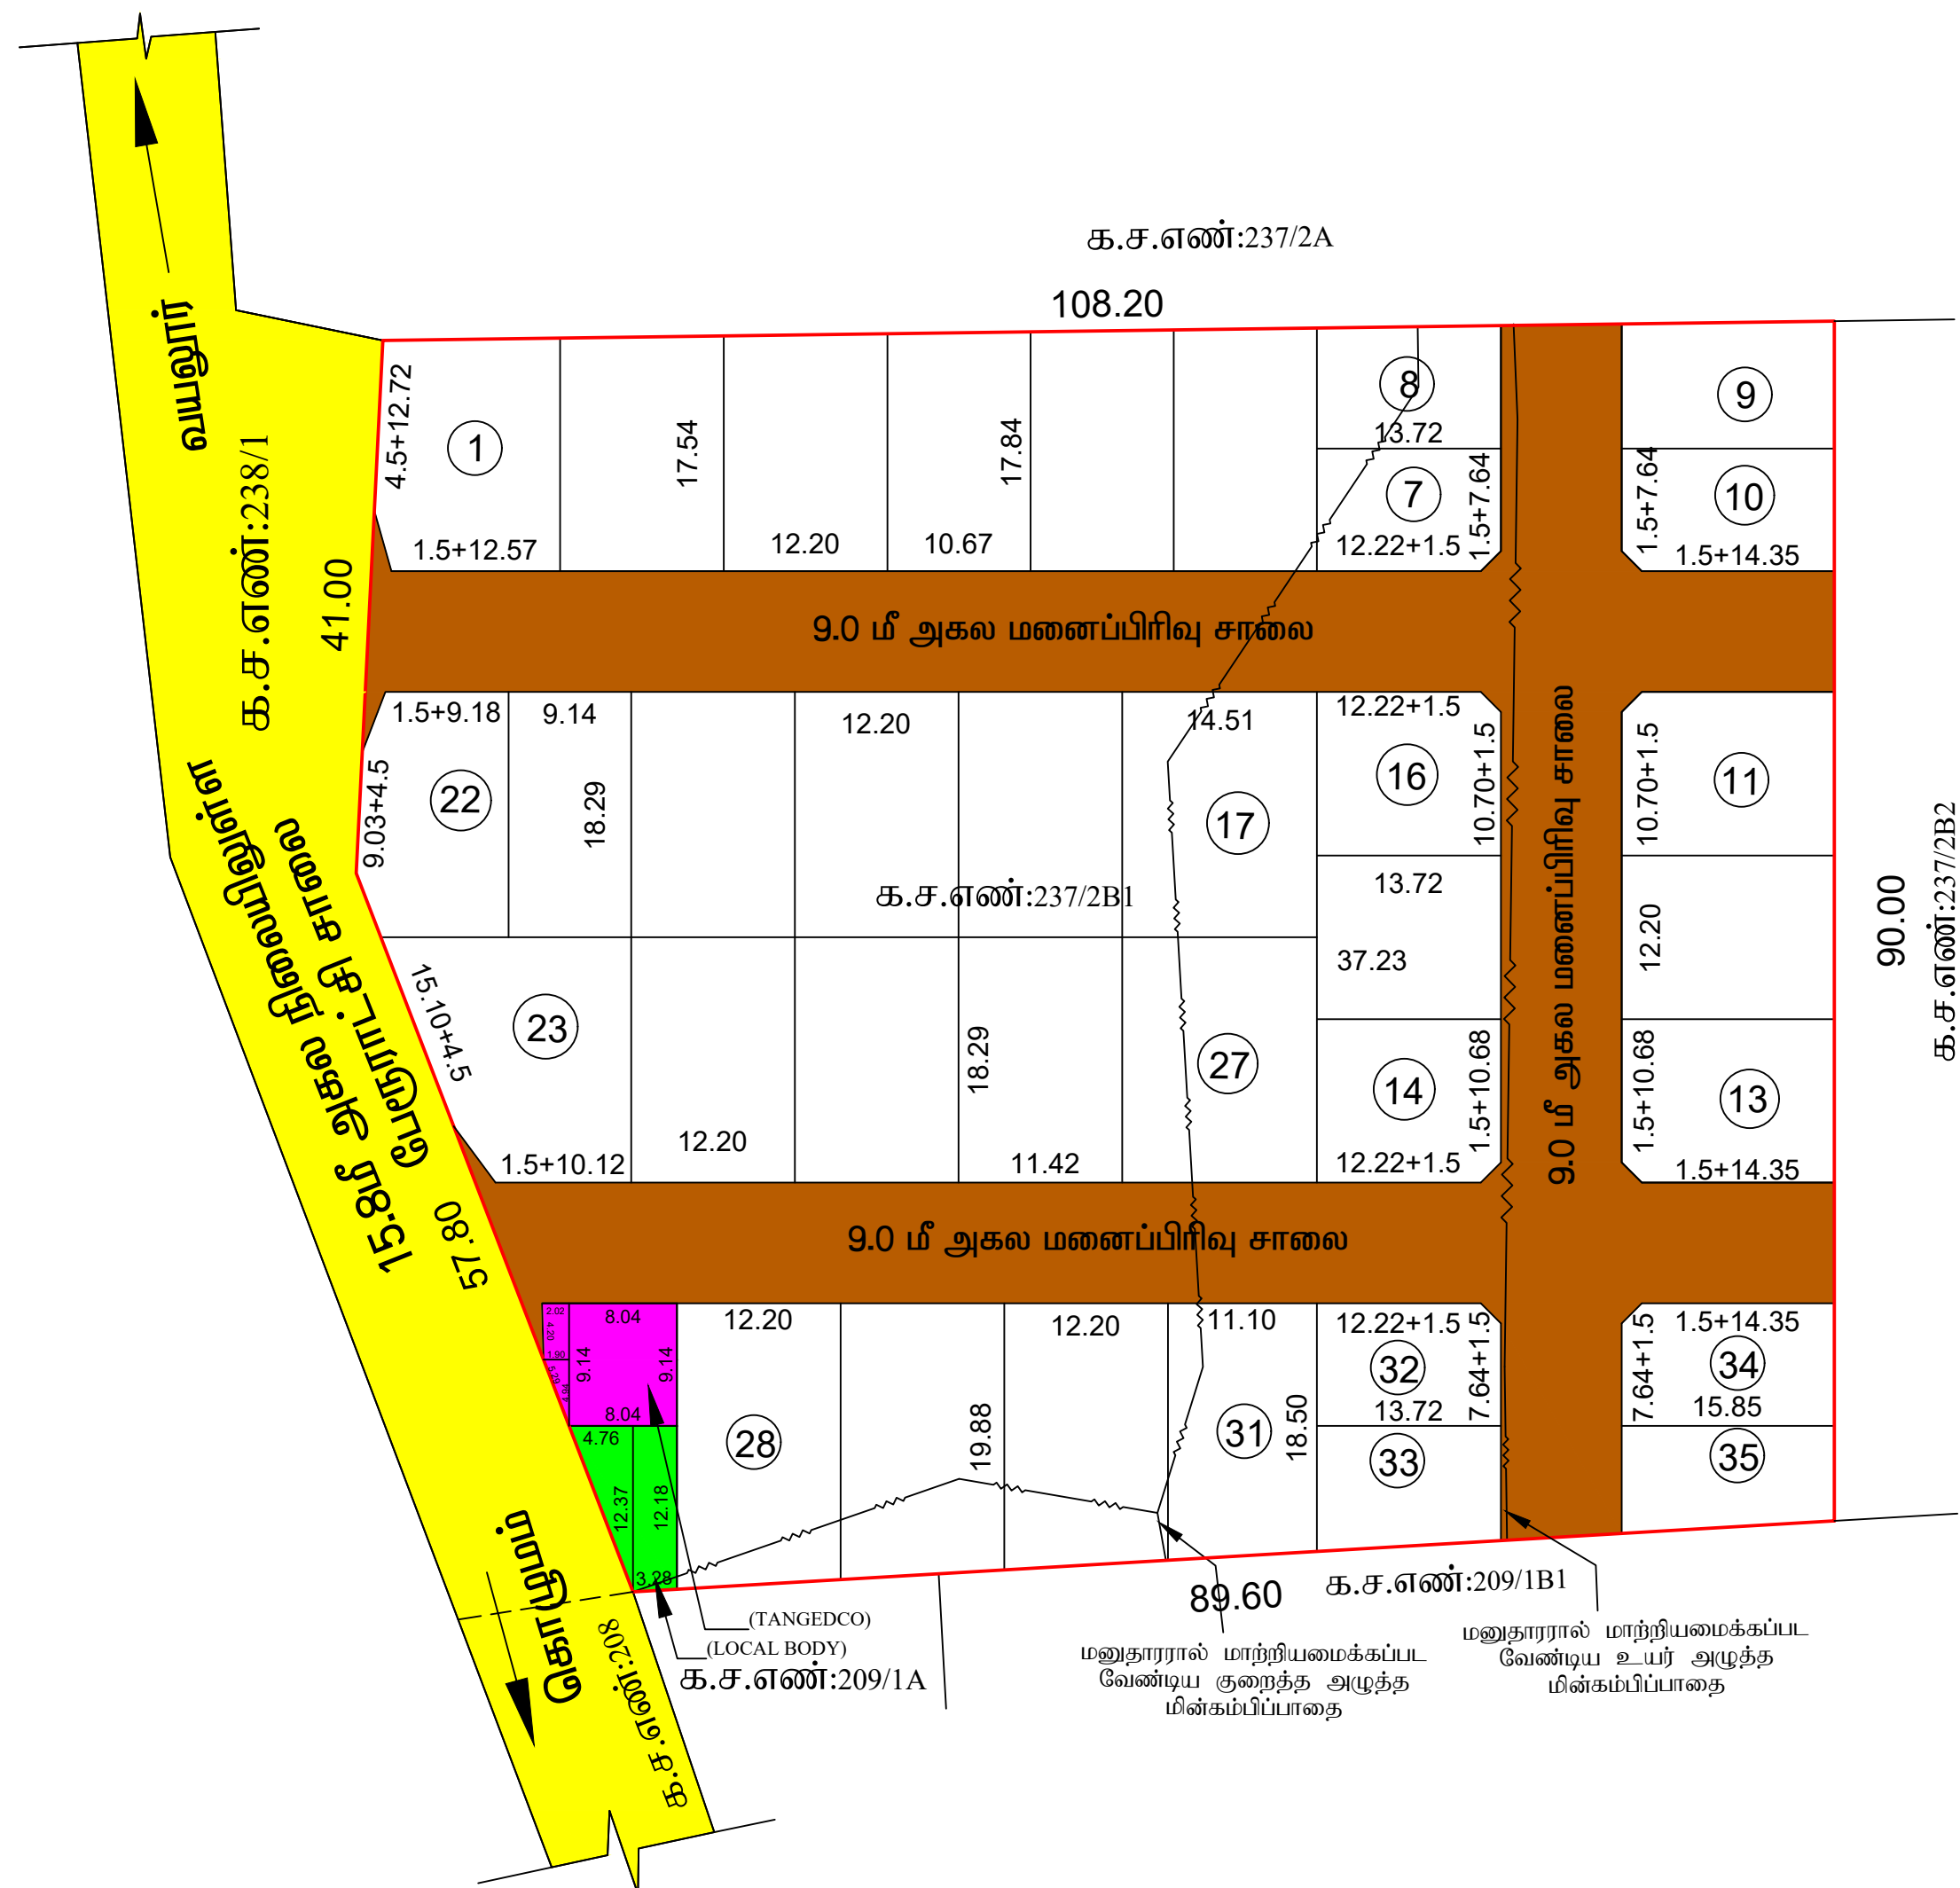

நகர் ஊரமைப்புத்துறை (DTC/P) திருப்பூர் மாவட்ட நகர் ஊரமைப்பு அலுவலகம் சங்கரராமநல்லூர் பேரூராட்சி		
திருப்பூர் மாவட்டம், மட்டுத்துக்குளம் வட்டம், சங்கரராமநல்லூர் பேரூராட்சி மற்றும் கிராமம், க.ச.எண்: 237/2B1- ல் அமைப்பு உத்தேச குடிநீருப்பு மனைப்பிரிவிற்றகான தொழில்நுட்ப ஒப்புதல் வரைபடம்.		
இணையதள விண்ணப்ப எண்: R42BXX94	நாள்: 27/05/23	
அளவு கோல்: 1 : 500		
மனைப்பிரிவின் பரப்பளவு : 2.35 ஏக்கர் (அ) 9515.00 ச.மீ		
ஒதுக்கிய மனைகள்	: 35	
மனைப்பிரிவு எல்லை		
நிலையிலுள்ள சாலை/ அணுகுசாலை		
பொது ஒதுக்கீடுகள்: உள்ளாட்சிக்கு தானமாக ஒப்படைக்கப்பட்டவை I. மனைப்பிரிவின் சாலை பரப்பு = 2553.45 ச.மீ  II. ஒதுக்கப்பட்ட வேண்டிய பூங்கா பரப்பு = (மனைப்பிரிவின் பரப்பு - மனைப்பிரிவு சாலைகளின் பரப்பு) x 10% (9515.00 - 2553.45) x 10% = 696.16 ச.மீ ஒதுக்கப்பட்ட பூங்கா பரப்பு (அ) பூங்கா பரப்பிற்கு ஈடான வழிகாட்டு மதிப்பு தொகை = 696.16 ச.மீ (10.00%) (மனுதாரரால் உரிய அரசு கணக்குத் தலைப்பில் அரசு வழிகாட்டு மதிப்புத் தொகை செலுத்தப்பட்டுள்ளது)		
III. பொது உபயோகம் (A). உள்ளாட்சிக்கு தானமாக ஒதுக்கப்பட்ட வேண்டிய பரப்பு = (மனைப்பிரிவின் பரப்பு - மனைப்பிரிவு சாலைகளின் பரப்பு) x 0.5/100 = (9515.00 - 2553.45) x 0.5/100 = 34.81 ச.மீ ஒப்படைக்கப்பட்ட பரப்பு = 69.70 ச.மீ = 1.00%  (B). (TANGEDCO) உள்ளாட்சிக்கு தானமாக ஒதுக்கப்பட்ட வேண்டிய பரப்பு = (மனைப்பிரிவின் பரப்பு - மனைப்பிரிவு சாலைகளின் பரப்பு) x 0.5/100 = (9515.00 - 2553.45) x 0.5/100 = 34.81 ச.மீ ஒப்படைக்கப்பட்ட பரப்பு = 86.40 ச.மீ = 1.24% 		
மூலம் மூலக்கு :- 12.00 மீ வரை அகல வரையிலான சாலைகளுக்கு 1.50 மீ x 1.50 மீ வட்டம் வேண்டும். 12.00 மீ முதல் 30.50 மீ வரையிலான சாலைகளுக்கு 4.50 மீ x 4.50 மீ வட்டம் வேண்டும். கட்ட வாய்ப்பு :- 9.0 மீ அகல வரையிலான சாலைகளுக்கு 1.50 மீ x 1.50 மீ வட்டம் வேண்டும். 9.0 மீ முதல் 18.0 மீ அகல வரையிலான சாலைகளுக்கு 3.00 மீ x 3.00 மீ வட்டம் வேண்டும்.		
நபத்தனைகள் 1. அரசாணை எண்: 18 நதி(ம)கு.வதுறை நாள் 04.02.2019 மற்றும் அரசாணை எண்: 16 நதி(ம)கு.வதுறை நாள்.31.01.2020-ன் படி மனைப்பிரிவு சாலைகள், உள்ளாட்சி மற்றும் TANGEDCO-விற்கான பொது ஒதுக்கீட்டினை உள்ளாட்சிக்கு தானமாக ஒப்படைக்கப்பட்டுள்ளது. 2. அரசாணை எண். 181 வீட்டு வசதி (ம) நகர்ப்புற வளர்ச்சித்துறை நாள்.09.12.2020- மற்றும் அரசாணை எண். 141 வீட்டு வசதி (ம) நகர்ப்புற வளர்ச்சித்துறை நாள்.16.07.2022- ன் படி நடவடிக்கை மேற்கொள்ளப்பட்ட பின்னர் உள்ளாட்சியால் இறுதி ஒப்புதல் வழங்கப்பட்ட வேண்டும். 3. இம் மனைப்பிரிவிற்கு உள்ளாட்சி இறுதி ஒப்புதல் அளிக்கும் முன் இடத்தினை எந்தத்திறமையாலும் நில ஆர்ஜித நடவடிக்கை எடுக்கப்படவில்லை என்றும், எந்தத் துறைக்காகவும் நில ஆர்ஜிதப் பட்டியல் மாவட்ட வருவாய் அலுவலருக்கு அனுப்பப்படவில்லை என்றும் உள்ளாட்சியால் உறுதி செய்து கொள்ள வேண்டும். 4. நில உரிமை குறித்து வழங்கப்பட்ட சான்றிதழ்கள் மற்றும் பரிசீலனைக்கு சமர்ப்பிக்கப்பட்ட ஆவணங்கள் சரியானவை அல்ல என அறியப்பட்டால் அல்லது மனைப்பிரிவுக்கு தொழில்நுட்ப ஒப்புதல் வழங்கியதால் பாதிப்பு ஏற்படக்கூடிய குழந்தைகள் ஏற்புடன் மனைப்பிரிவுக்கு வழங்கப்பட்ட தொழில்நுட்ப ஒப்புதல் எவ்வித முன்னறிவிப்பின்றி நகர் ஊரமைப்பு இயக்குநர், சென்னை அவர்களால் ரத்து செய்யப்படும். 5. விற்றனைகுண்டான மனைகளை விற்றனை செய்யும் போது இவ்வரைபட நகலோடு திருப்பூர் மாவட்ட நகர் ஊரமைப்பு அலுவலகம் ஒப்புதல் அளிக்கப்பட்ட ஆணையின் நகல் மனை வாங்குபவர்களுக்கு வழங்கப்படவேண்டும். 6. ஒப்புதல் அளிக்கப்பட்ட மனைப்பிரிவு வரைபடத்தை எந்தவித மாற்றம்/விடுதலின்றி மனைப்பிரிவு நுழைவாயிலில் 0.60 மீ x 1.20 மீ அளவியான நிறந்து தகவல்சலகை மூலம் பொதுமக்கள் பார்வைக்கு நிறந்துவரமாக பிரசுரிக்கப்பட வேண்டும். 7. உத்தேச மனைப்பிரிவு சாலைகள் தார் சாலைகளாக அமைக்கப்பட்ட பின்னர் உத்தேச மனைப்பிரிவு சாலைகளின் தரம் குறித்து உள்ளாட்சி பொறியாளரிடமிருந்து தகுதிச்சான்று பெற்று கொள்ளப்பட வேண்டும். 8. மனைப்பிரிவின் ஊடே செல்லும் குறைந்த மற்றும் உயர் அழுத்த மின்கம்பி (LT LINE & HT LINE) - மினை மனைப்பிரிவின் உத்தேச சாலையின் போக்கிற்கு ஏற்ப மனுதாரர் தமது சொந்த செலவில் மாற்றிமைக்கப்பட வேண்டும்.		
SWP/ DTC/P/ TIRUPPUR / LAYOUT NO:236/2023		
நகர் ஊரமைப்பு உதவி இயக்குநர் , மாவட்ட நகர் ஊரமைப்பு அலுவலகம், திருப்பூர் மாவட்டம்.		