


மனைப்பிரிவு சாலை பரப்பு கணக்கீடு			
சாலை-1	$\frac{12.9 + 13.1}{2}$	$\times 9.0$	= 117.00 ச.மீ
சாலை-2	$\frac{75.0 + 75.1}{2}$	$\times 7.2$	= 540.36 ச.மீ
சாலை-3	$\frac{75.2 + 75.2}{2}$	$\times 10.0$	= 752.00 ச.மீ
சாலை-4	$\frac{75.3 + 75.4}{2}$	$\times 7.2$	= 542.52 ச.மீ
மூலக் குறுக்கு	(1.5×1.5)	$\times 14$	= 15.75 ச.மீ
மொத்த பரப்பு			= 1967.63 ச.மீ

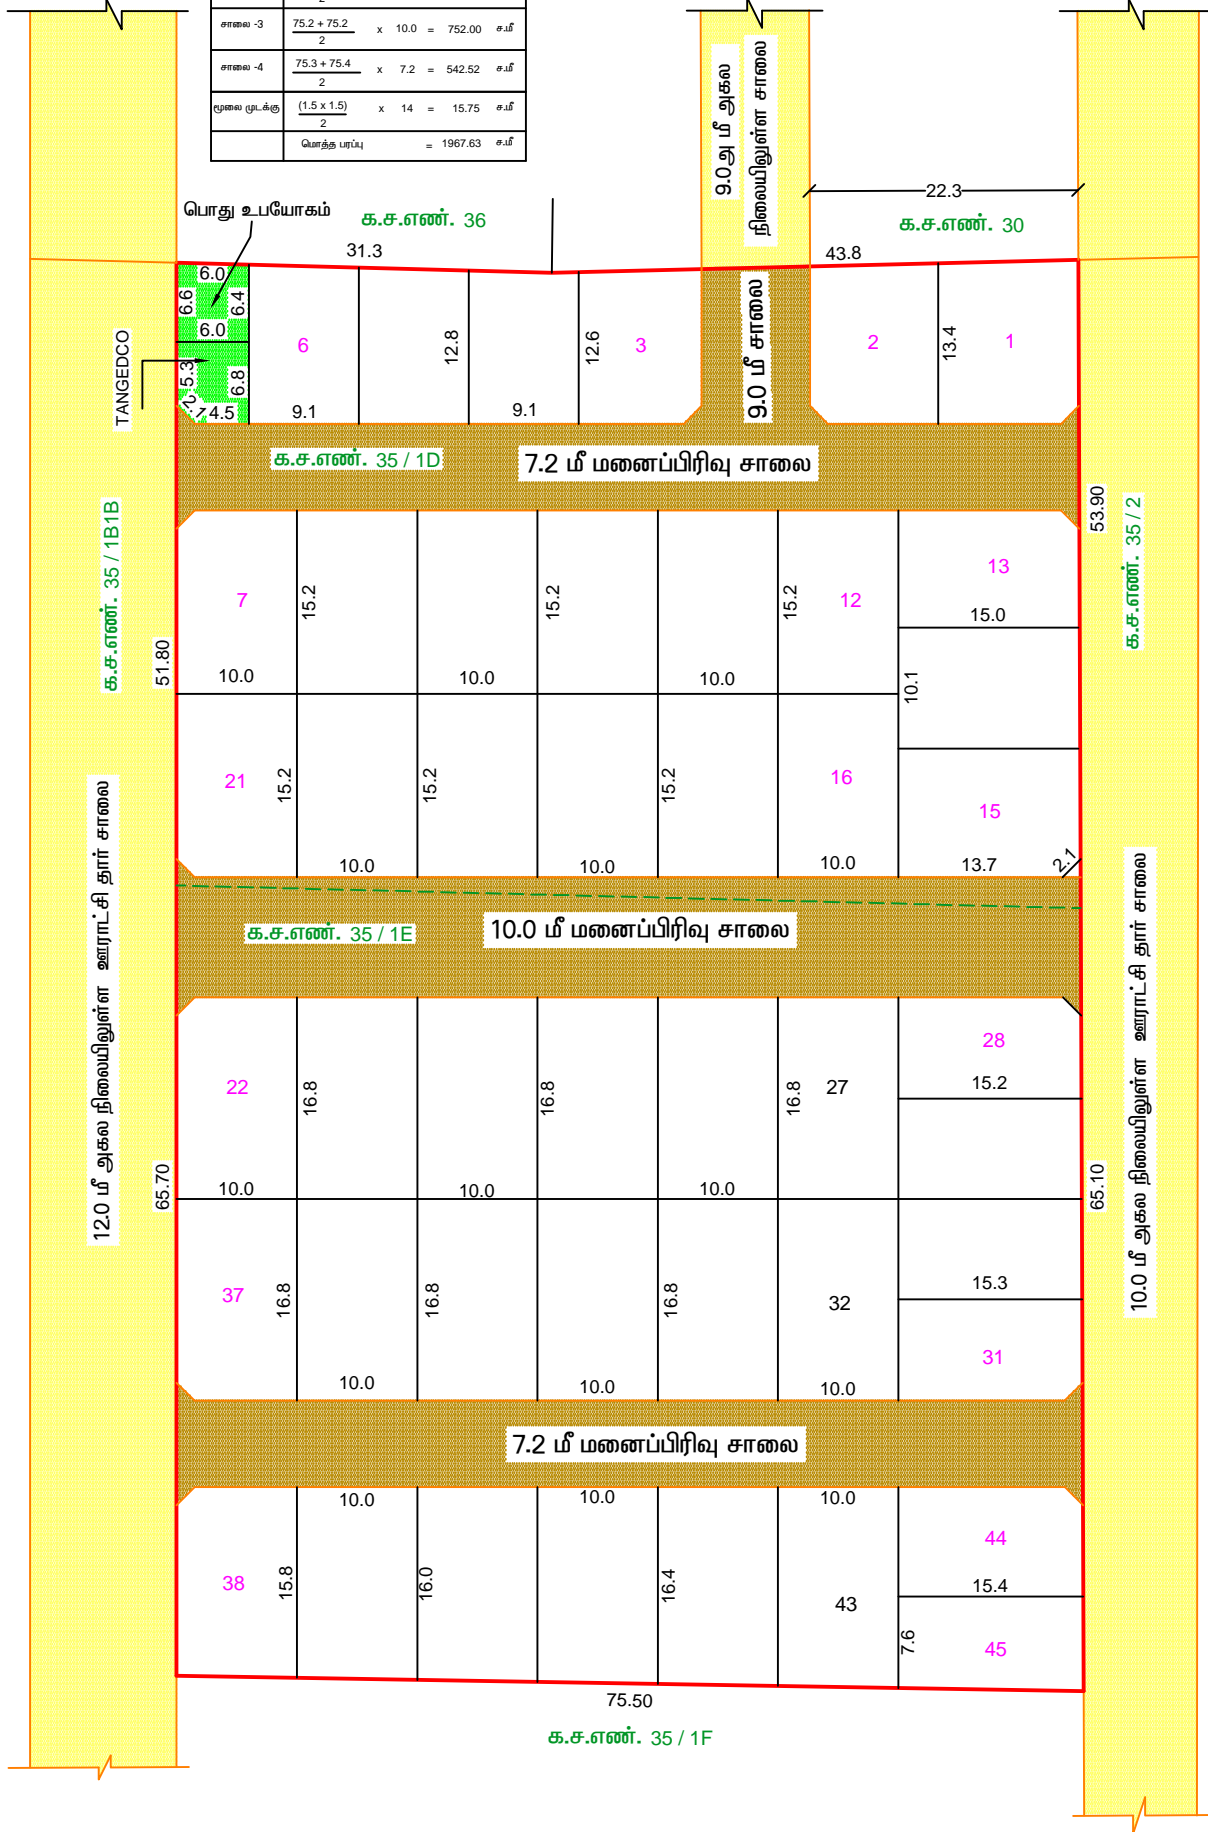

கோயம்புத்தூர் மாவட்ட நகர் ஊரமைப்புத்துறை அலுவலகம்
கோயம்புத்தூர் உள்ளூர் திட்டக்குழுமம்

மைலம்பட்டி ஊராட்சி

கோயம்புத்தூர் மாவட்டம், துலூர் வட்டம் / ஊராட்சி ஒன்றியம்,
மைலம்பட்டி ஊராட்சி (ம) கிராமம், க.ச. எண். 35/1D & 35/1E - ல்
அமையும் உத்தேச குடியிருப்பு மனைப்பிரிவிற்கான தொழில்நுட்ப
ஒப்புதல் வரைபடம்.

அளவு - 1 : 400
 இணையவழி விண்ணப்ப எண்: JSH11MPO
குறிப்பு:-
 மனைப்பிரிவின் மொத்தப்பரப்பு : 2.20 ஏக்கர் (அ) 8908.00 ச.மீ
 கோரிய மனைகள் : 47
 ஒதுக்கிய மனைகள் : 45
 மனைப்பிரிவின் எல்லை
 நிலையிலுள்ள சாலை
 மனைப்பிரிவு சாலை
பொது ஒதுக்கீடு :
உள்ளாட்சிக்கு தானமாக ஒப்படைக்கப்பட்டவை:-
 i) மனைப்பிரிவு சாலை பரப்பு : 1967.63 ச.மீ
 ii) பூங்காவிற்கு தேவையான பரப்பு : மனைப்பிரிவின் மொத்த பரப்பு - (மனைப்பிரிவு சாலைகளின் பரப்பு) x 10%
 $(8908.00 - 1967.63) \times 10\% = 694.04$ ச.மீ
 அரசாணை எண் : 18 ந.நி (ம) கு.வ துறை நாள்: 04.02.2019-ன் படி பூங்கா ஒதுக்கீடு 694.0 ச.மீ பரப்பிற்கு ஈடான அரசு வழிகாட்டி மதிப்பு தொகை மனுதாரர் மூலம் செலுத்தப்பட்டுள்ளது .
 iii) உள்ளாட்சிக்கு ஒப்படைக்கப்பட : (மனைப்பிரிவு பரப்பு - மனைப்பிரிவு சாலையின் பரப்பு) x 0.5%
 வேண்டிய பொது உபயோகம் - I $(8908.00 - 1967.63) \times 0.5\% = 34.70$ ச.மீ
 ஒப்படைக்கப்பட்ட பரப்பு : 39.07 ச.மீ = 0.56 %
 iv) TANGDECO - ந்க்கு ஒப்படைக்கப்பட : (மனைப்பிரிவு பரப்பு - மனைப்பிரிவு சாலையின் பரப்பு) x 0.5%
 வேண்டிய பொது உபயோகம் - II $(8908.00 - 1967.63) \times 0.5\% = 34.70$ ச.மீ
 ஒப்படைக்கப்பட்ட பரப்பு : 39.67 ச.மீ = 0.57 %

மூலக் குறுக்கு : 12.0மீ வரை அகலம் உள்ள சாலைகளுக்கு 1.5மீ X 1.5மீ யும் விடப்படல் வேண்டும்.

- நிபந்தனைகள்:-**
1. அரசாணை எண் : 18 ந.நி (ம) கு.வ துறை நாள்: 04.02.2019-ன் படி சாலை (ம) பொது உபயோகம் உள்ளாட்சிக்கு தானமாகவும், அரசாணை எண் : 16 ந.நி (ம) கு.வ துறை நாள்: 31.01.2020 - ன் படி TANGDECO -க்கான பரப்பு TANGDECO (அ) உள்ளாட்சிக்கு தானமாகவும் ஒப்படைப்பு செய்யப்பட்டுள்ளது.
 2. இம்மனைப்பிரிவிற்கு உள்ளாட்சி இறுதி ஒப்புதல் அளிக்கும் முன் இடத்தினை எந்தத் துறையாலும் நில ஆர்ஜித நடவடிக்கை மேற்கொள்ளப்படவில்லை என்றும், எந்தத் துறைக்காகவும் நில ஆர்ஜித பட்டியல் மாவட்ட வருவாய் அலுவலருக்கு அனுப்பப்படவில்லை என்றும், தலைவர், மைலம்பட்டி ஊராட்சி உறுதி செய்துகொள்ளவேண்டும்.
 3. நில உரிமம் குறித்து வழங்கப்பட்ட சான்றுகள் மற்றும் பரிசீலனைக்கு சமர்ப்பிக்கப்பட்ட ஆவணங்கள் சரியானவை அல்ல என அறியப்பட்டாலோ அல்லது மனைப்பிரிவிற்கு தொழில்நுட்ப ஒப்புதல் வழங்கியதால் பாதிப்பு ஏற்படக்கூடிய சூழ்நிலை ஏற்படின் மனைப்பிரிவிற்கு வழங்கப்பட்ட தொழில் நுட்ப ஒப்புதல் எவ்வித முன்னறிவிப்புமின்றி நகர் ஊரமைப்பு இயக்குநர், சென்னை அவர்களால் ரத்து செய்யப்படும்.
 4. விற்பனைக்குண்டான மனைகளை விற்பனை செய்யும்போது இவ்வாறையின் நகலோடு நகர் ஊரமைப்புத்துறையில் ஒப்புதல் அளிக்கப்பட்ட வரைபட நகல் மனை வாங்குபவர்களுக்கு கட்டாயம் வழங்கப்படவேண்டும்.
 5. ஒப்புதல் அளிக்கப்பட்ட மனைப்பிரிவு வரைபடத்தை எவ்வித மாற்றம் விடுதலின்றி மனைப்பிரிவு நுழைவாயிலில் 60cm x 120cm அளவிலான தகவல் பலகை மூலம் பொது மக்கள் பார்வைக்கு நிரந்தரமாக பிரசுரிக்கப்படவேண்டும்.
 6. உத்தேச மனைப்பிரிவில் அரசாணை எண் : 181 ந.நி (ம) கு.வ துறை நாள்: 09.12.2020-ன் படி தார் சாலை, மழை நீர்வடிகால் வசதி , குடிநீர் வசதிகள் (ம) தெருவிளக்குகள் ஆகியவை உள்ளாட்சியின் விருப்பத்திற்கேற்ப அமைக்கப்பட்ட பின்னர் இறுதி ஒப்புதல் வழங்கப்படவேண்டும்.

ம. வ / (கோ.உ.தி.கு) எண்: 305 / 2022 (இணையவழி ஒப்புதல்)
திட்ட அனுமதி எண்: 362 / 2022

உறுப்பினர் செயலர் / இணை இயக்குநர் (மு.க..பொ)
 கோயம்புத்தூர் உள்ளூர் திட்டக்குழுமம்
 கோயம்புத்தூர் மாவட்டம்