


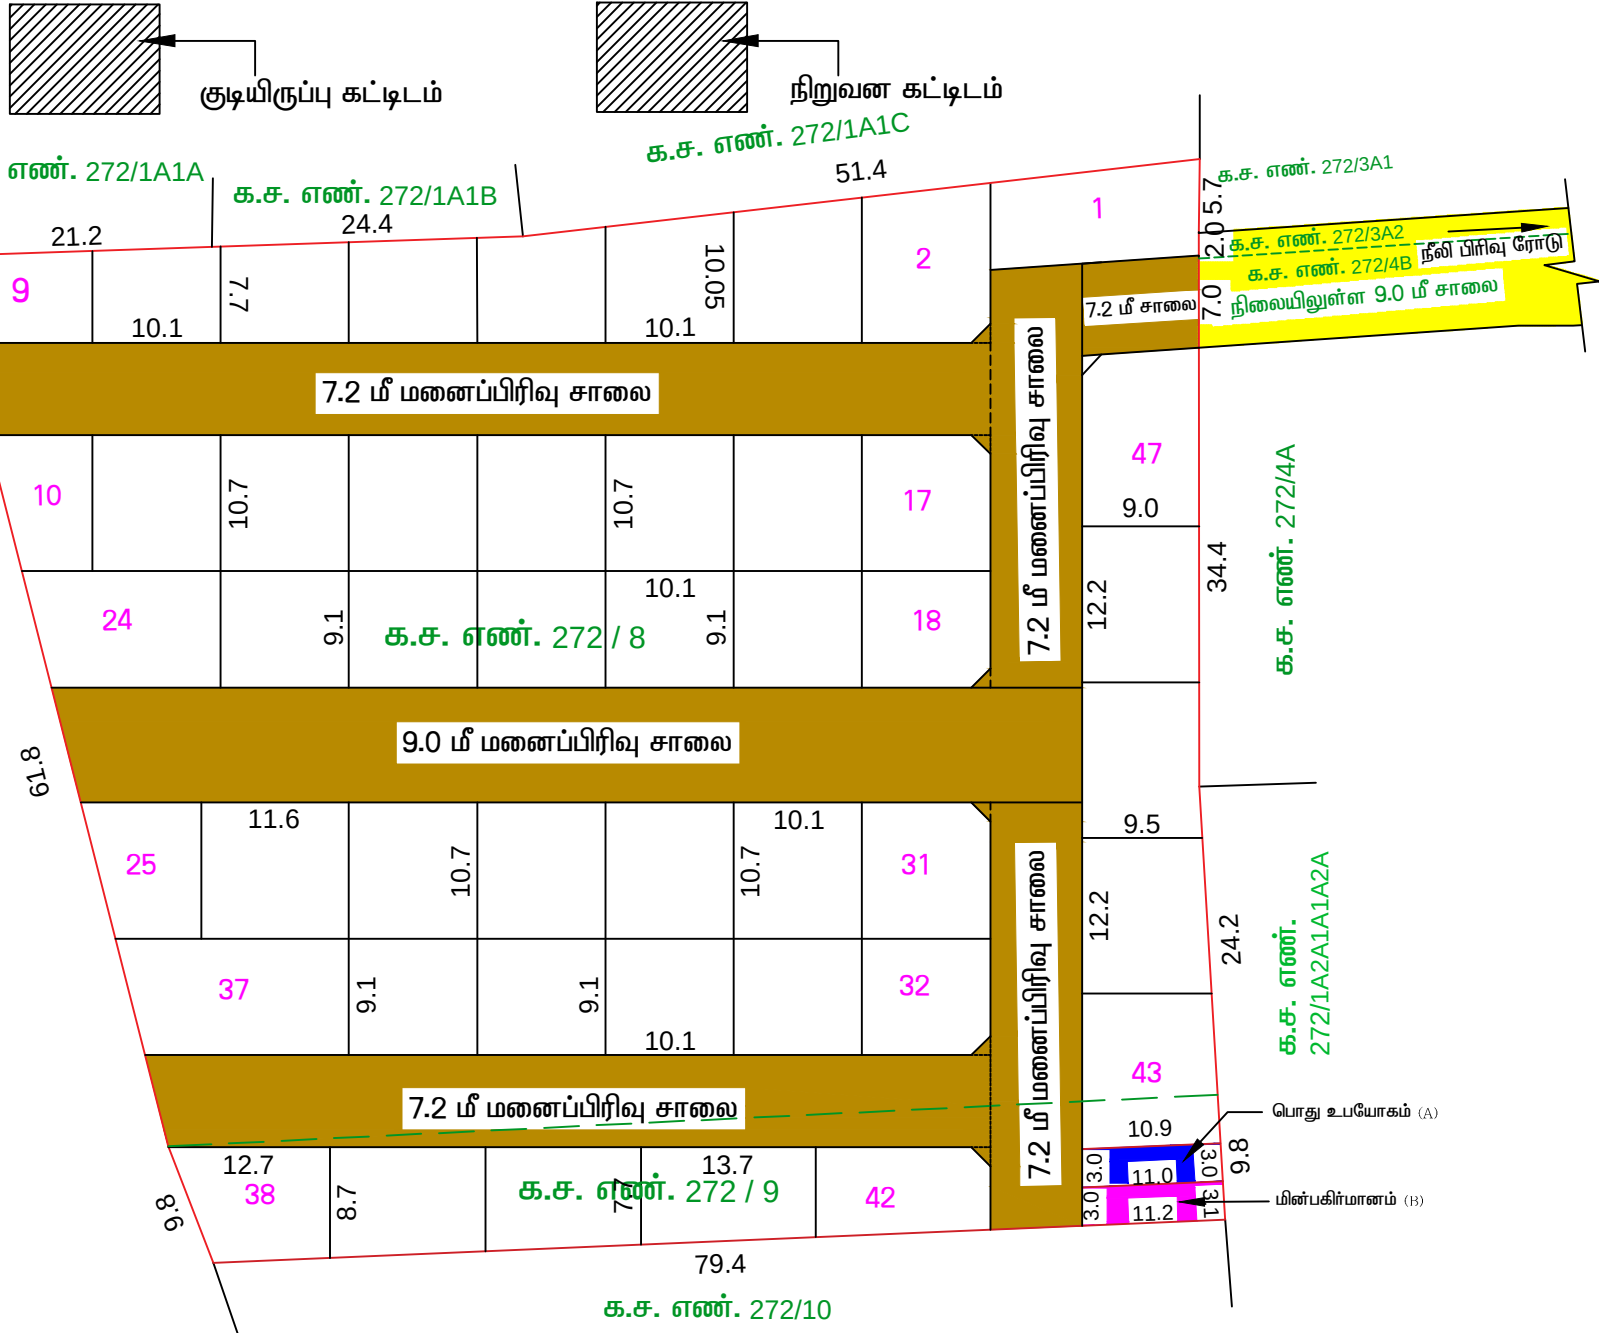

பா.ஜெயராணி  
அளவர் / உதவி வரைவாளர்

சு.காளிமுத்து  
வரைவாளர் நிலை-3

வே.பிரேம்குமார்  
கட்டிடக்கலை / திட்ட உதவியாளர்

நகர் ஊரமைப்புத்துறை (DTCP)  
மாவட்ட நகர் ஊரமைப்பு அலுவலகம் திருப்பூர் மாவட்டம்  
திருப்பூர் உள்ளூர் திட்டக்குழுமம்  
மங்கலம் ஊராட்சி

திருப்பூர் மாவட்டம், திருப்பூர் தெற்கு வட்டம், மங்கலம் ஊராட்சி / கிராமம்,  
க.ச.எண். 272/8 மற்றும் 272/9 -ல் அமையும் உத்தேச குடியிருப்பு  
மனைப்பிரிவின்கான தொழில்நுட்ப ஒப்புதல் வரைபடம்.

|   |   |
|---|---|
| அளவு - 1 : 400 (திட்டமில்லா பகுதி )   | வ |
| இணையவழி விண்ணப்ப எண் : YMXO11L8 (நாள்: 01.03.2024)   |   |
| மனைப்பிரிவின் மொத்தப்பரப்பு : 1.78 ஏக்கர் (அ) 7207.00 ச.மீ   |   |
| ஒதுக்கிய மனைகள் : 47   |   |
| மனைப்பிரிவின் எல்லை   |   |
| நிலையிலுள்ள சாலை / அணுகு சாலை   |   |
| பொது ஒதுக்கீடுகள் (உள்ளாட்சிக்கு தானமாக ஒப்படைக்கப்பட்டவை)   |   |
| i) மனைப்பிரிவு சாலை பரப்பு மற்றும் மூலை முடக்குகளின் பரப்பு : 2312.325 ச.மீ   |   |
| ii) ஒதுக்கப்பட வேண்டிய பூங்கா பரப்பு : ( மனைப்பிரிவின் பரப்பு - மனைப்பிரிவு சாலைகளின் பரப்பு ) x 10%<br>: ( 7207.0 ச.மீ - 2312.325 ச.மீ ) x ( 10 / 100 ) = 489.467 ச.மீ   |   |
| அரசாணை எண் : 18 ந.நி (ம) கு.வ துறை நாள்: 04.02.2019-ன் படி பூங்கா ஒதுக்கீடு 489.467 ச.மீ பரப்பிற்கு ஈடான அரசு வழிகாட்டி மதிப்பு தொகையினை மனுதாரரால் செலுத்தப்பட்டுள்ளது.   |   |
| iii) பொது உபயோகம் ( மனைப்பிரிவின் மொத்தப்பரப்பில் சாலை பரப்பு நீங்கலாக 1.0% )   |   |
| A) உள்ளாட்சிக்கு ஒதுக்கப்பட வேண்டிய பரப்பு : ( மனைப்பிரிவின் பரப்பு - மனைப்பிரிவு சாலைகளின் பரப்பு ) x 10%<br>( 7207.0 ச.மீ - 2312.325 ச.மீ ) x ( 0.5/100 ) = 24.47 ச.மீ   |   |
| உள்ளாட்சிக்கு ஒப்படைக்கப்பட்ட பரப்பு : 32.85 ச.மீ = 0.67%   |   |
| B) TANGEDCO-விற்கு ஒதுக்கப்பட வேண்டிய பரப்பு : ( மனைப்பிரிவின் பரப்பு - மனைப்பிரிவு சாலைகளின் பரப்பு ) x 10%<br>( 7207.0 ச.மீ - 2312.325 ச.மீ ) x ( 0.5/100 ) = 24.47 ச.மீ   |   |
| TANGEDCO விற்கு ஒப்படைக்கப்பட்ட பரப்பு : 33.85 ச.மீ = 0.69%   |   |
| மூலை முடக்கு : 12.0 மீ வரை அகலம் உள்ள சாலைகளுக்கு 1.5மீ x 1.5மீ யும் விடப்படல் வேண்டும்.<br>12.0 மீ மேல் 30.50 மீ அகலம் உள்ள சாலைகளுக்கு 4.5 மீ x 4.5 மீ விடப்படல் வேண்டும்.   |   |
| நிபந்தனைகள்:-   |   |
| 1. அரசாணை எண் : 18 நகராட்சி நிர்வாகம் (ம) குடிநீர் வழங்கல் துறை (MA-1) நாள்: 04.02.2019 மற்றும் அரசாணை எண் : 16 நகராட்சி நிர்வாகம் (ம) குடிநீர் வழங்கல் துறை நாள்: 31.01.2020 ஆகியவற்றின் படி மேற்கொள்ளப்பட வேண்டும்.   |   |
| 2. அரசாணை எண் : 181, நகராட்சி நிர்வாகம் (ம) குடிநீர் வழங்கல் துறை நாள்: 09.12.2020-ல் மற்றும் அரசாணை எண் : 141 வீட்டுவசதி மற்றும் நகர்ப்புற வளர்ச்சி துறை நாள்: 16.07.2022-ன் படி தெரிவித்துள்ளவாறு சாலைகள், மழைநீர் வடிகால் வசதி , மேல்நிலை நீர்த்தேக்க தொட்டியுடன் கூடிய குடிநீர் வசதிகள் (ம) தெருவிளக்குகள் ஆகியவை உள்ளாட்சியின் விருப்பத்திற்கேற்ப அமைக்கப்பட்ட பின்னர் இறுதி ஒப்புதல் வழங்கப்படவேண்டும். |   |
| 3.இம்மனைப்பிரிவிற்கு உள்ளாட்சி இறுதி ஒப்புதல் அளிக்கும் முன் இடத்தினை எந்தத் துறையாலும் நில ஆர்ஜித நடவடிக்கை மேற்கொள்ளப்படவில்லை என்றும், எந்தத் துறைக்காகவும் நில ஆர்ஜித பட்டியல் மாவட்ட வருவாய் அலுவலருக்கு அனுப்பப்படவில்லை என்றும், தலைவர், மங்கலம் ஊராட்சி உறுதி செய்துகொள்ளவேண்டும்.   |   |
| 4.நில உரிமம் குறித்து வழங்கப்பட்ட சான்றுகள் மற்றும் பரிசீலனைக்கு சமர்ப்பிக்கப்பட்ட ஆவணங்கள் சரியானவை அல்ல என அறியப்பட்டாலோ அல்லது மனைப்பிரிவிற்கு தொழில்நுட்ப ஒப்புதல் வழங்கியதால் பாதிப்பு ஏற்படக்கூடிய சூழ்நிலை ஏற்படின் மனைப்பிரிவிற்கு வழங்கப்பட்ட தொழில் நுட்ப ஒப்புதல் எவ்வித முன்னறிவிப்புமின்றி நகர் ஊரமைப்பு இயக்குநர், சென்னை அவர்களால் ரத்து செய்யப்படும்.                                         |   |
| 5.விற்பனைக்குண்டான மனைகளை விற்பனை செய்யும்போது இவ்வாணையின் நகலோடு நகர் ஊரமைப்புத்துறையின் ஒப்புதல் அளிக்கப்பட்ட வரைபட நகல் மனை வாங்குபவர்களுக்கு கட்டாயம் வழங்கப்படவேண்டும்.   |   |
| 6.ஒப்புதல் அளிக்கப்பட்ட மனைப்பிரிவு வரைபடத்தை எவ்வித மாற்றம் விடுதலின்றி மனைப்பிரிவு நுழைவுவாயிலில் 0.60 மீ x 1.2 மீ அளவிலான நிரந்தர தகவல் பலகை மூலம் பொது மக்கள் பார்வைக்கு பிரசுரிக்கப்படவேண்டும்.   |   |
| 7.உத்தேச மனைப்பிரிவு சாலைகள் தார் சாலைகளாக அமைக்கப்பட்ட பின்னர் உத்தேச மனைப்பிரிவு சாலைகளின் தரம் குறித்து உள்ளாட்சி பொறியாளரிடம் தகுதிச்சான்று பெற்றுக்கொள்ளப்பட வேண்டும்.   |   |

PLANNING PERMISSION NO : 36 / 2024  
SWP / DTCP / TIRUPUR LPA LAYOUT No. 36 / 2024

நகர் ஊரமைப்பு உதவி இயக்குநர்  
மாவட்ட நகர் ஊரமைப்பு அலுவலகம்  
திருப்பூர் மாவட்டம்